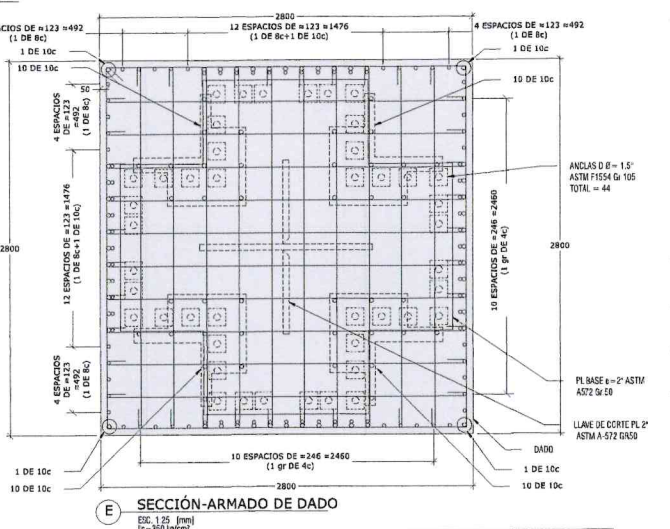
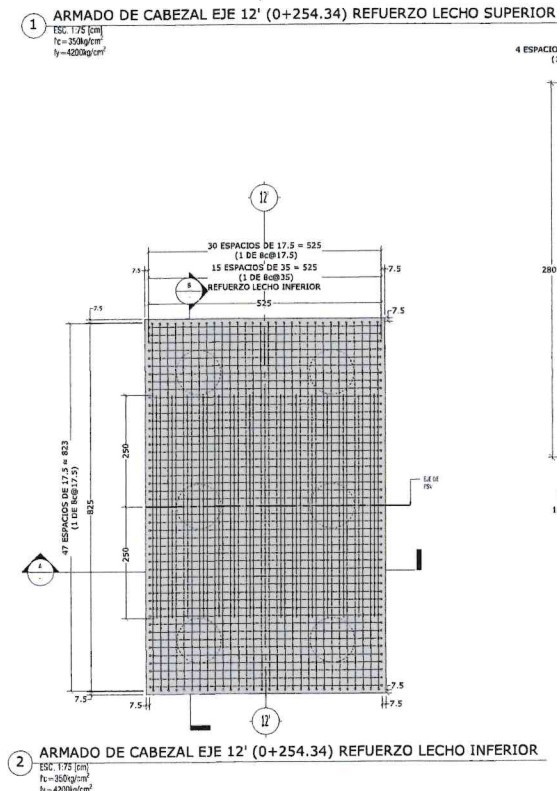
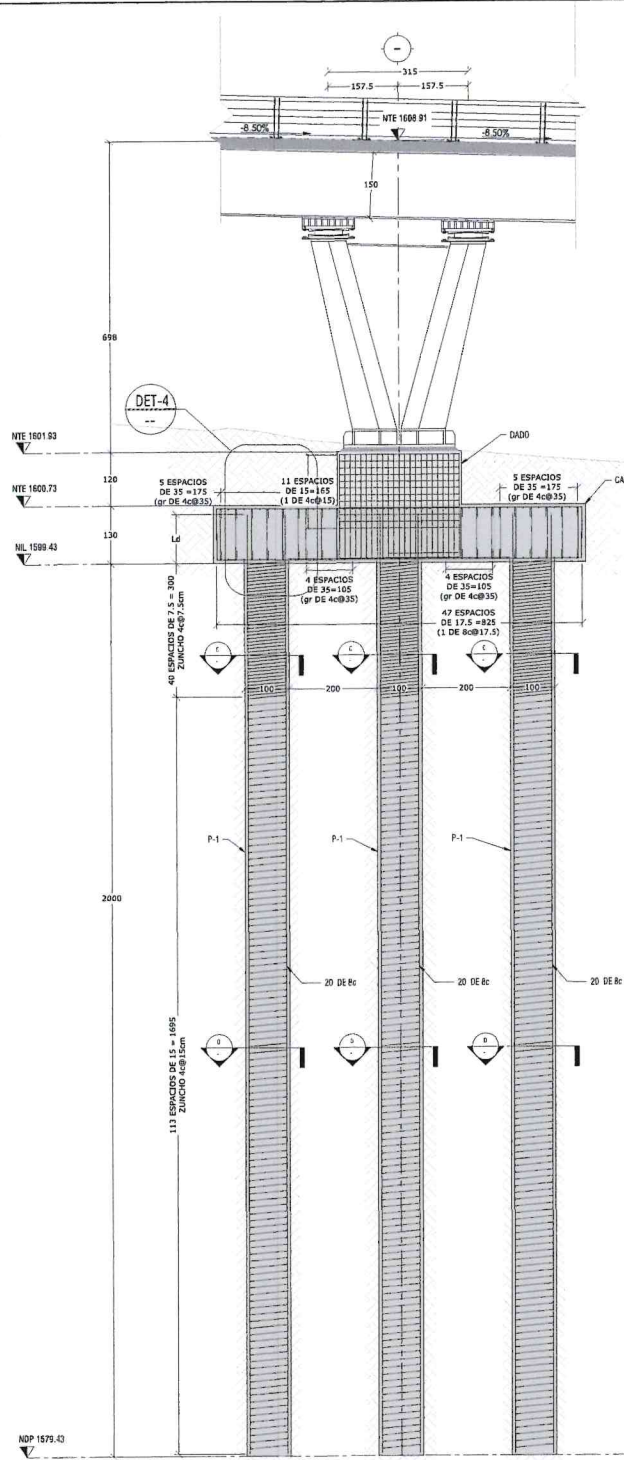


[illegible]

SIMBOLOGÍA	
	PLACERO
	CONTINUIDAD VERTICAL Y HORIZONTAL EN ELEMENTOS
	INLUCO Y DUCTOS
	INDICA NIVEL
	SECCIÓN
	ELEMENTOS DE CONCRETO
	NIVEL DE PISO TERMINADO
	CONTRAFLECHA
	PLANERO PLANO EN LAS APERTURAS
	LLANADO DE DETALLES
	SUELO
	PLANTILLA DE CONCRETO
	COLUJANA / CASTILLO

Simbología:

Notas:

Fecha: Octubre 202
Escala: Indicada
Cotas: Metros

Clave.
E-20

