



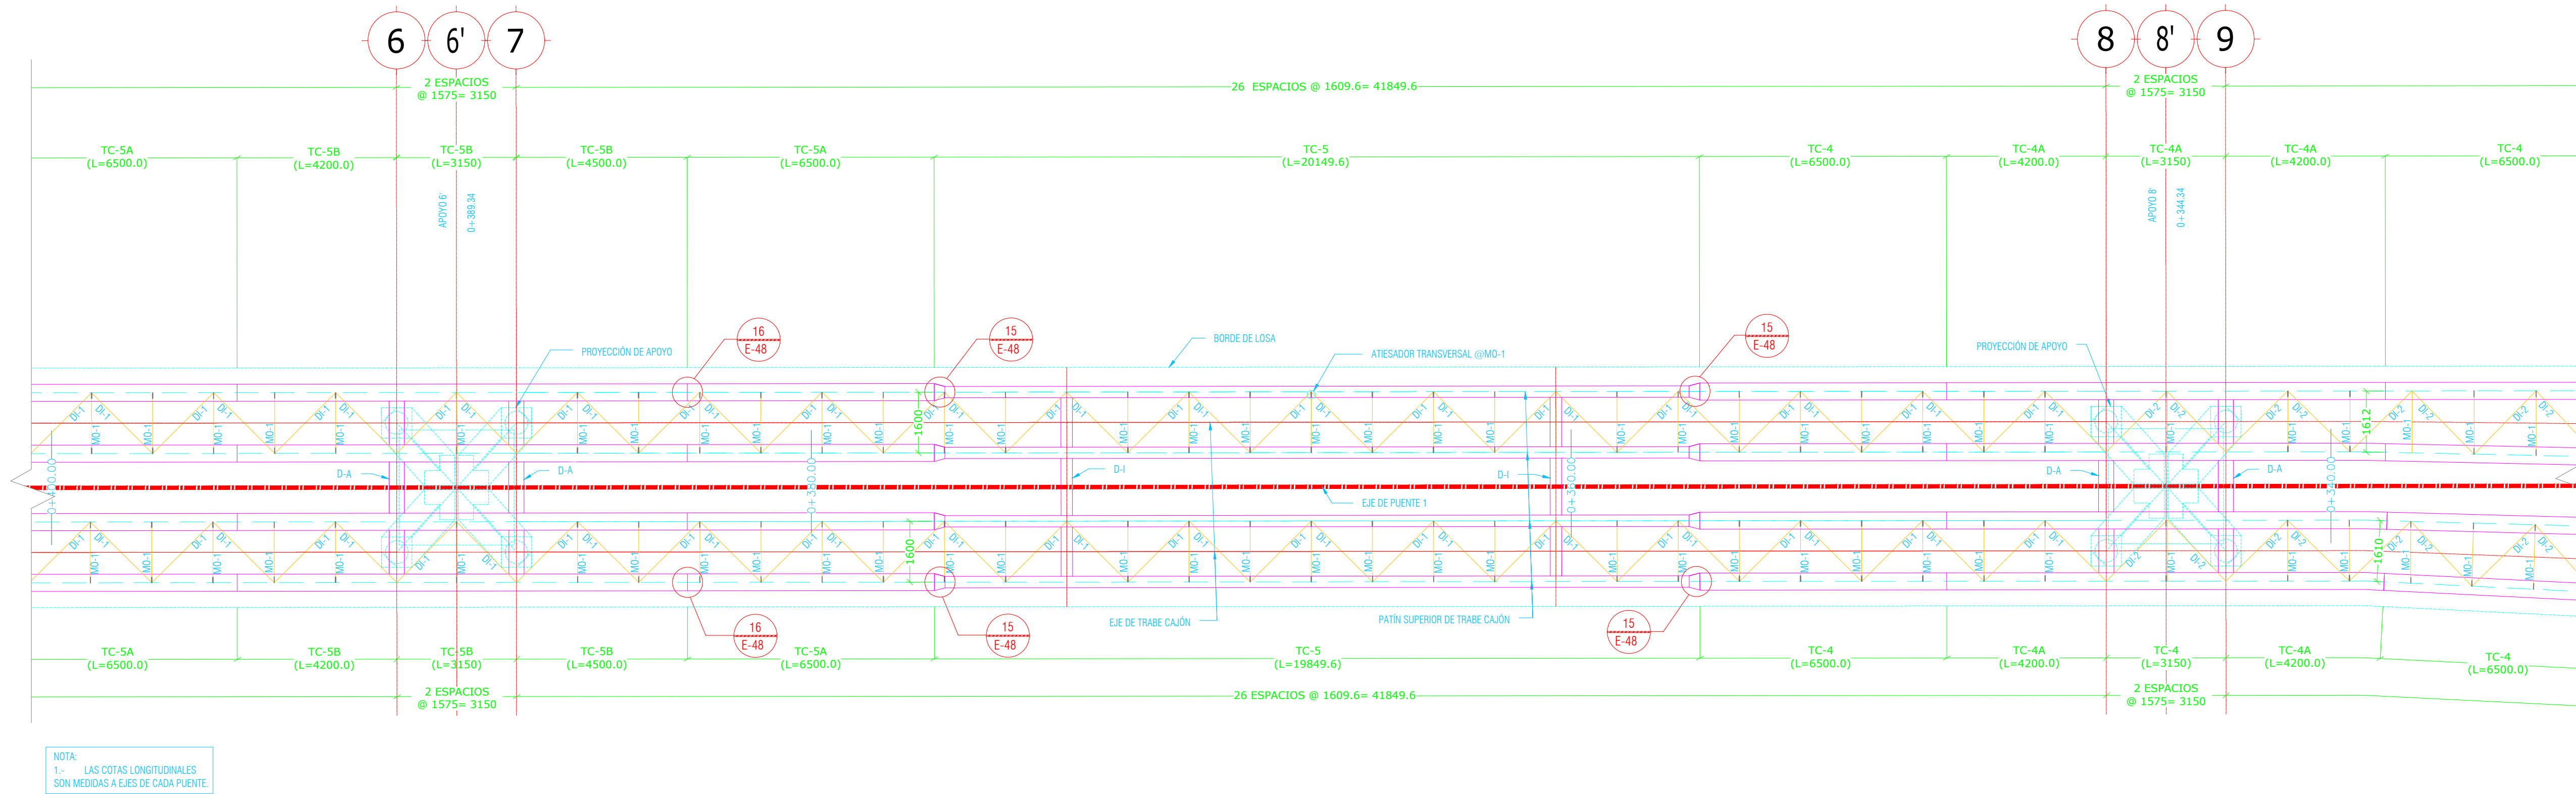

1 PLANTA LECHO SUPERIOR DE TRABE CAJÓN (3-6)
Esc. 1:100 [mm]

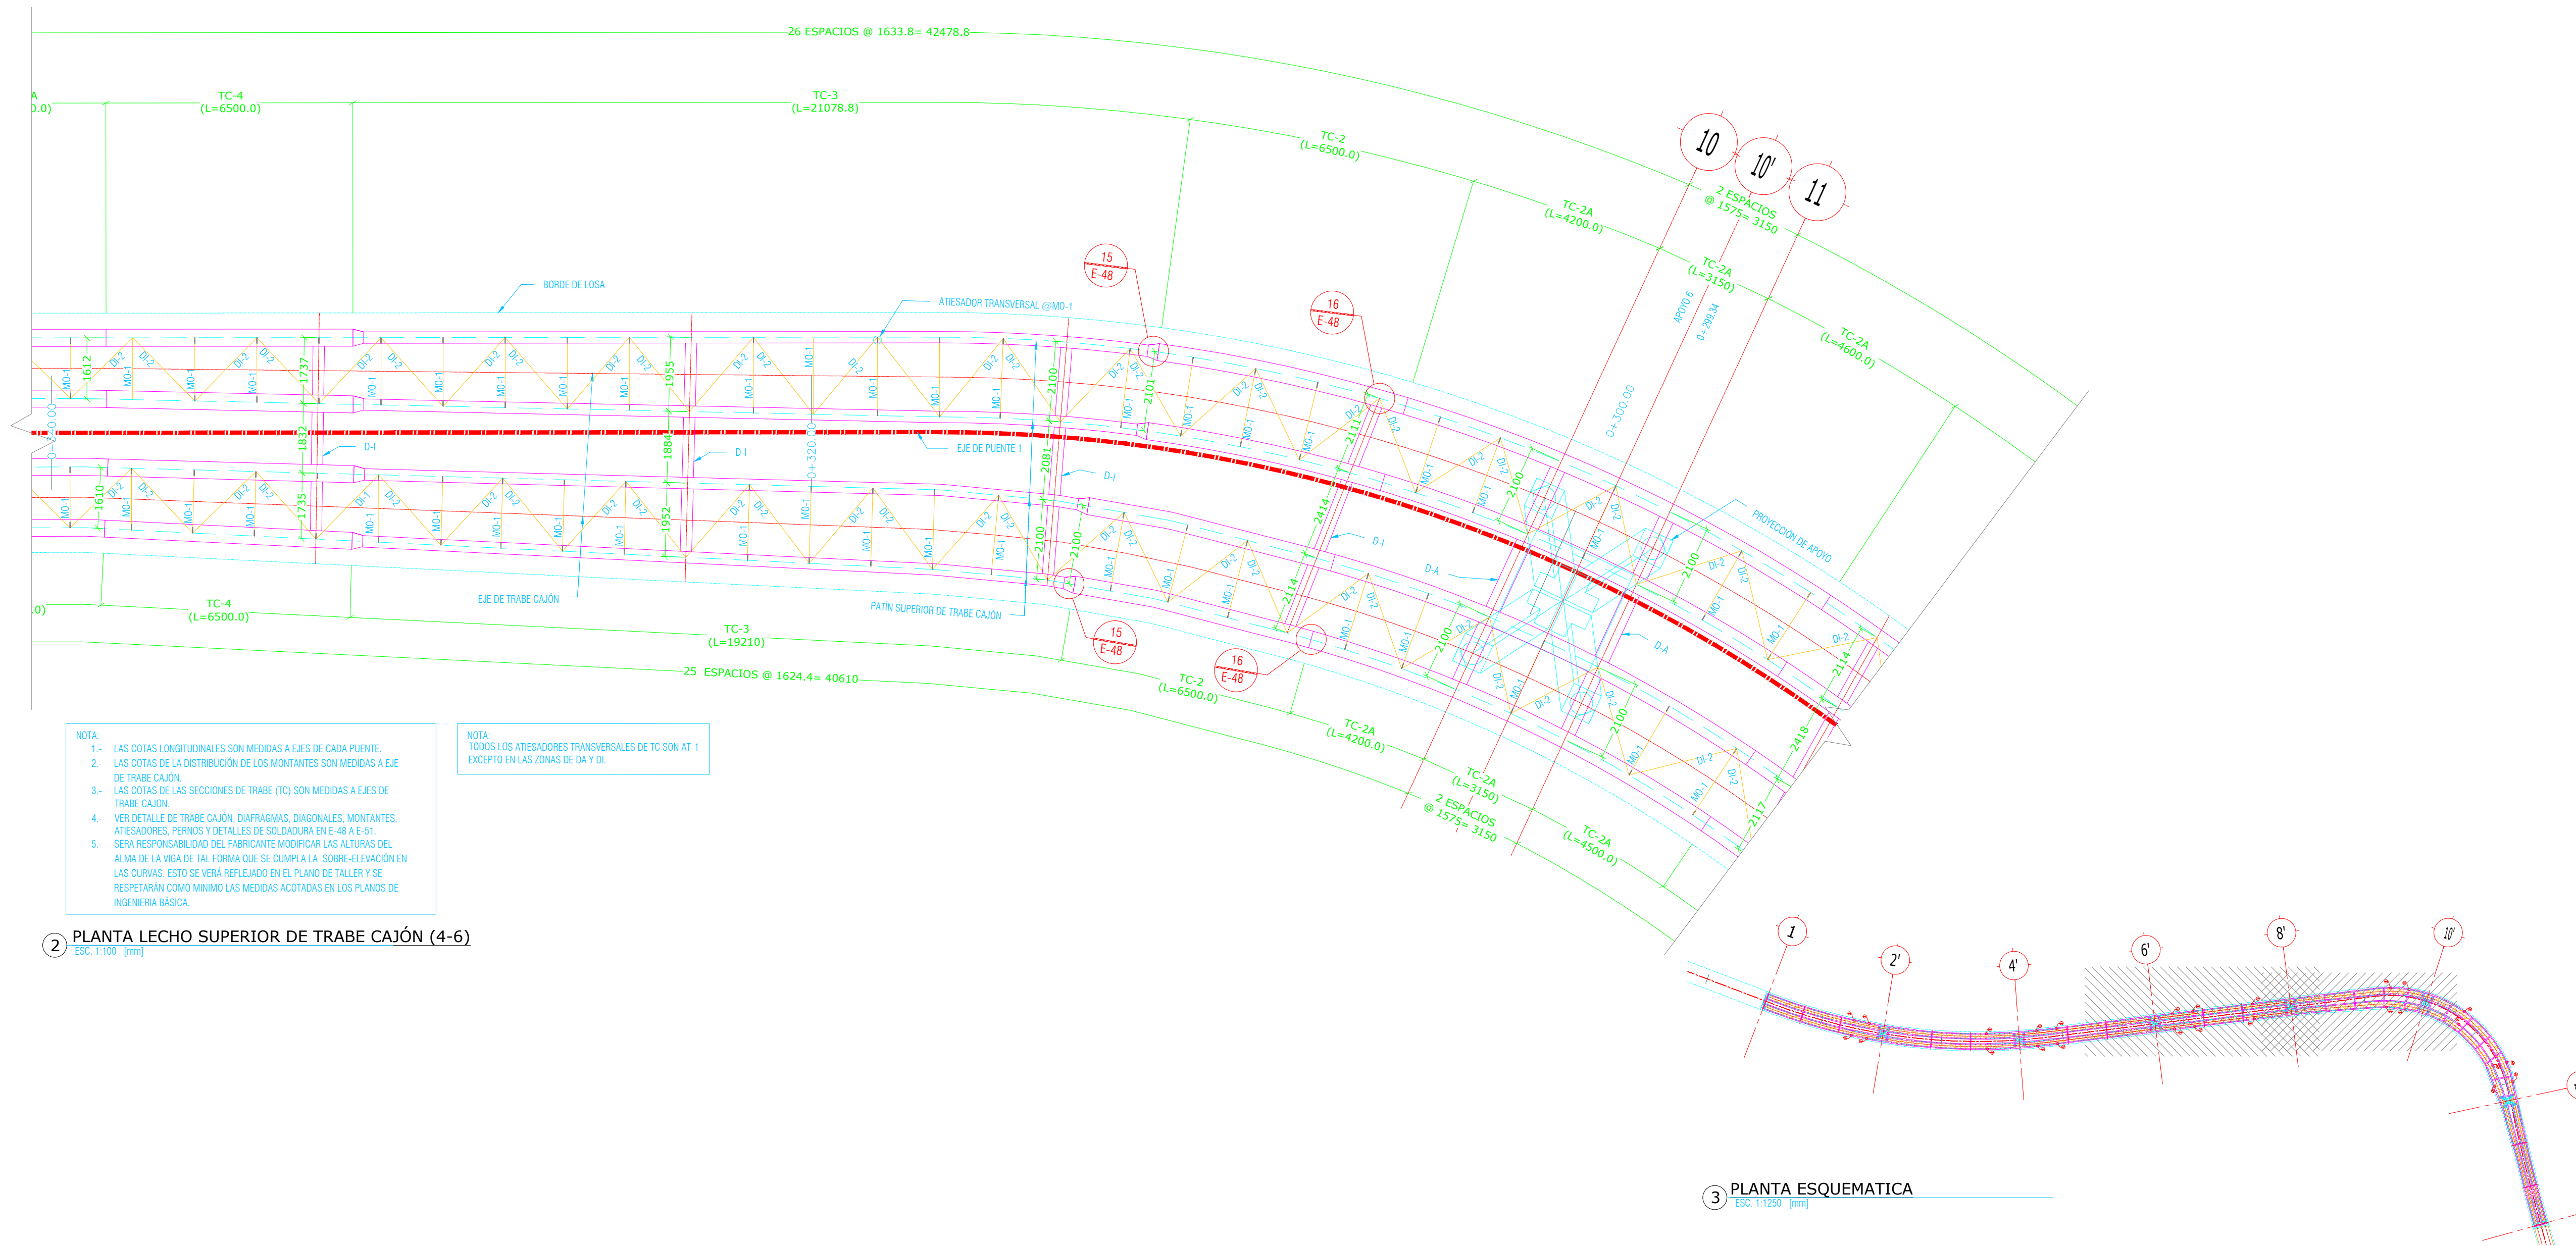

2 PLANTA LECHO SUPERIOR DE TRABE CAJÓN (4-6)
Esc. 1:100 [mm]

3 PLANTA ESQUEMATICA
Esc. 1:1250 [mm]

ALBA
PROYECTO ESTRUCTURAL
PLANOS APROBADOS
PARA SU CONSTRUCCIÓN

ESTOS PLANOS SON DE INGENIERÍA BÁSICA. NO DEBERÁN TOMARSE PARA REALIZAR TRAZO EN OBRA. LAS COTAS Y NIVELES DEBERÁN CORROBORAR CON EL PROYECTO ARQUITECTÓNICO Y NOTIFICAR A ESTE DESPACHO EN CASO DE DIFERENCIAS. EN CASO DE DISCREPANCIA ENTRE LAS COTAS Y MEDIDAS TOMADAS A ESCALA SIEMPRE REGIRÁN LAS PRIMERAS.

Macrolocalización:

Microlocalización:

Alcances Generales:

Simbología:

Notas:

Los alcances de la etapa 04, corresponden a la estructura metálica del puente, desde la placa base hasta los parapetos.
Cualquier duda se debe corroborar en catálogo en coordinación con la supervisión de obra.

Nombre del proyecto:

Construcción del nodo vial en av. Patria y av. Universidad, etapa 04, municipio de Zapopan, Jalisco

Contenido del plano:

PLANTA LECHO SUPERIOR DE TRABE CAJÓN (2-3)

No. Contrato:

DOPI-MUN-RM-IM-LP-060-2025

Director de Obras Públicas e Infraestructura:

Ing. Ismael Jauregui Castañeda

Jefe de la Unidad de Estudios y Proyectos:

Arq. Edwin Aguilar Escatel

Jefe de área:

Arq. Norberto Esau Romero Joya

Supervisor del Proyecto:

Ing. Salvador Hernández Pácheo

Empresa:

Arq. Miguel Eduardo Echauri Corona Representante técnico Metro Arquitectura

Ubicación:

Avenida Patria y Avenida Universidad Col. Santa Isabel - Jardines Universidad Zapopan, Jalisco

Fecha:

Enero 2025

Escala:

Indicada

Cotas:

Metros

Clave:

E-43

Estructural