

Alcances Generales:

Simbología:
Los alcances de la etapa 04, corresponden a la estructura metálica del puente, desde la placa base hasta los parapetos.
Cualquier duda se debe corroborar en catálogo en coordinación con la supervisión de obra.

Notas:

Nombre del proyecto:

Construcción del nodo vial en av. Patria y av. Universidad, etapa 04, municipio de Zapopan, Jalisco

Contenido del plano:
DETALLES TRABES CAJÓN (2-4)

No. Contrato:

DOPI-MUN-RM-IM-LP-060-2025

Director de Obras Públicas e Infraestructura:

Jefe de la Unidad de Estudios y Proyectos:

Ing. Ismael Jauregui Castañeda

Arq. Edwin Aguilar Escotel

Jefe de área:

Arq. Norberto Esau Romero Joya

Empresa:

INGENIERIA

Ing. Salvador Hernández Pacheco

Arq. Miguel Eduardo Echauri Corona

Representante técnico

Metro Arquitectura

Ubicación:

Avenida Patria y Avenida Universidad

Col. Santa Isabel - Jardines Universidad

Zapopan, Jalisco




Fecha: Enero 2025

Escala: Indicada

Cotas: Metros

Clave:




E-49

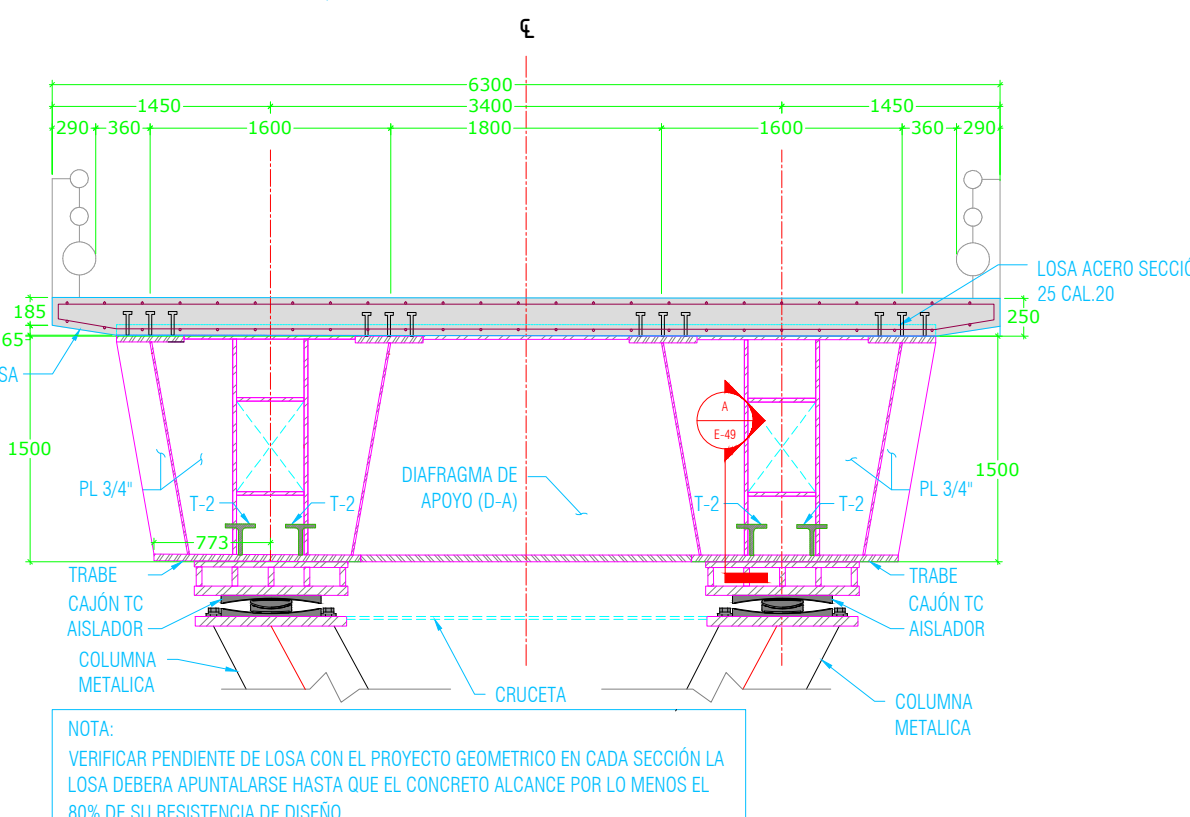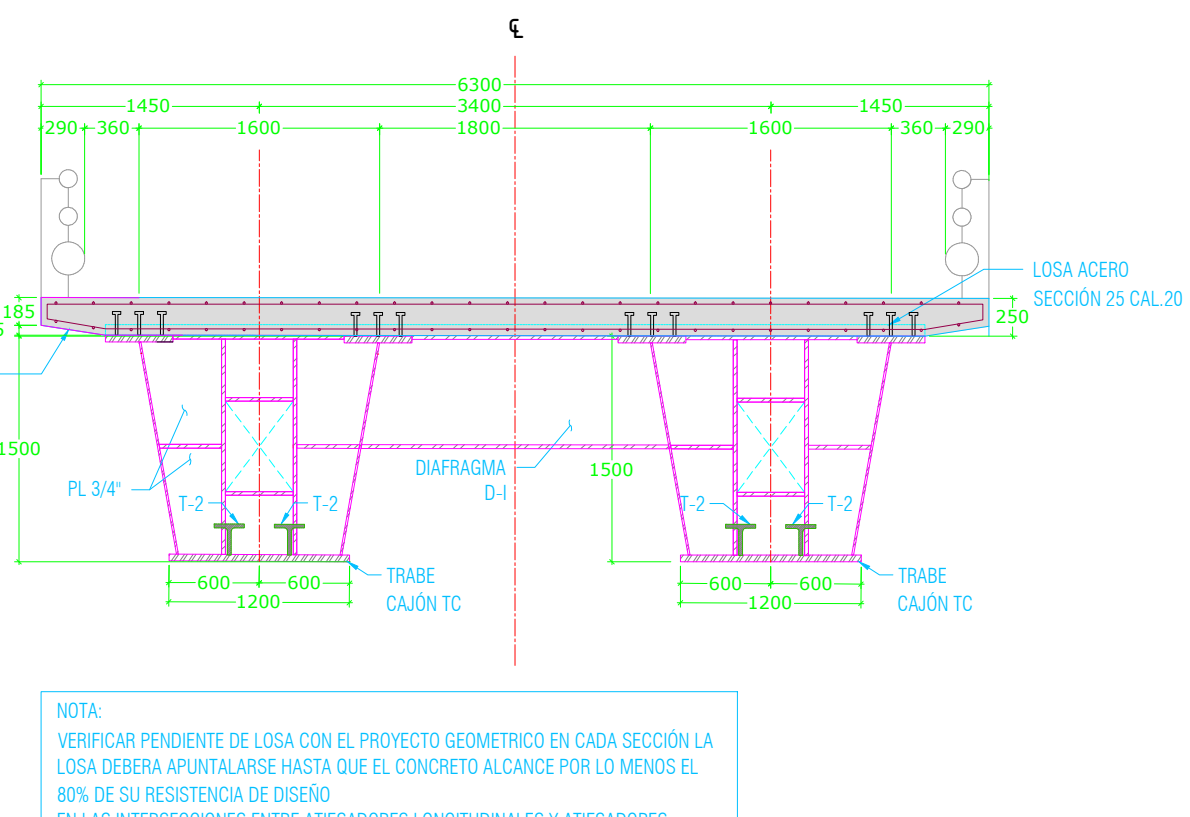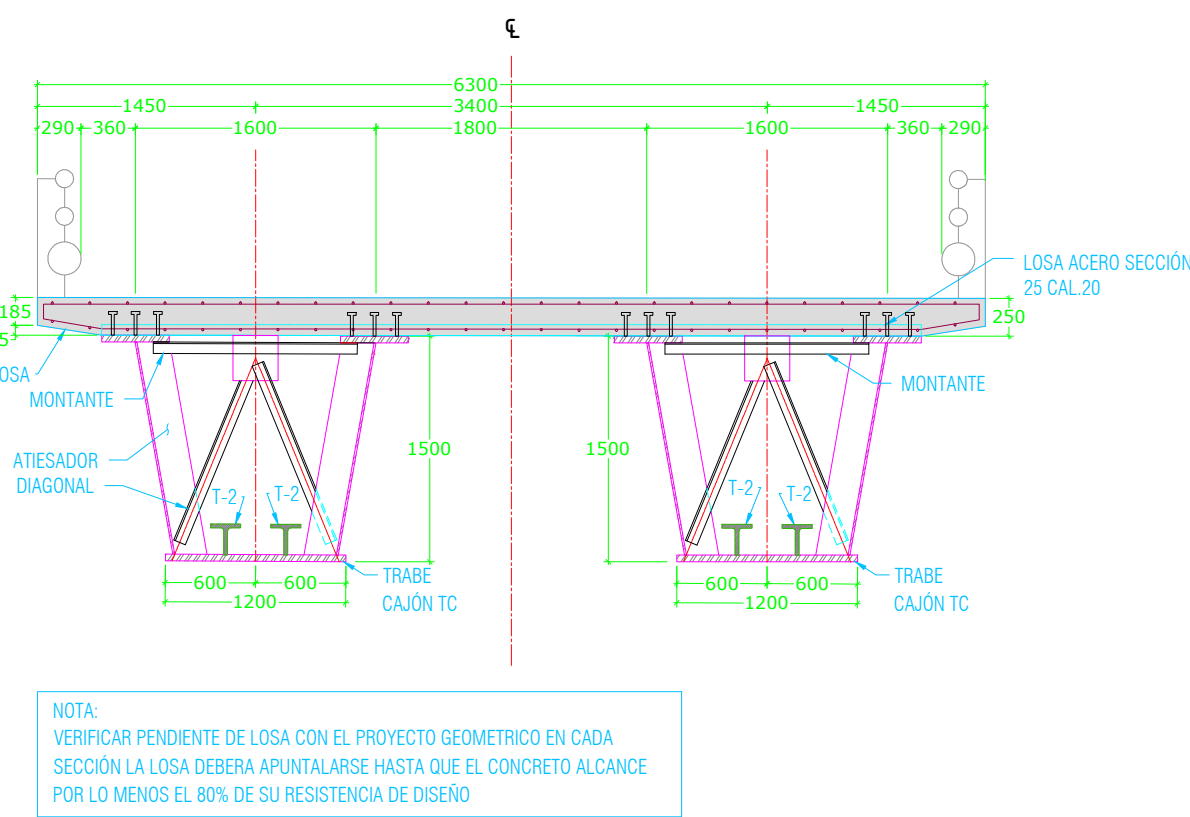

SECCIÓN TIPO DE ARRIOSTRAMIENTO LATERAL Y HORIZONTAL (@ MONTANTE EN PLANTA) PARA LOSA DE ANCHO DE 6300

SECCIÓN DE DIAFRAGMA INTERMEDIOS D-I PARA LOSA DE ANCHO DE 6300



SECCIÓN DE DIAFRAGMA DE APOYO D-A PARA LOSA DE ANCHO DE 6300

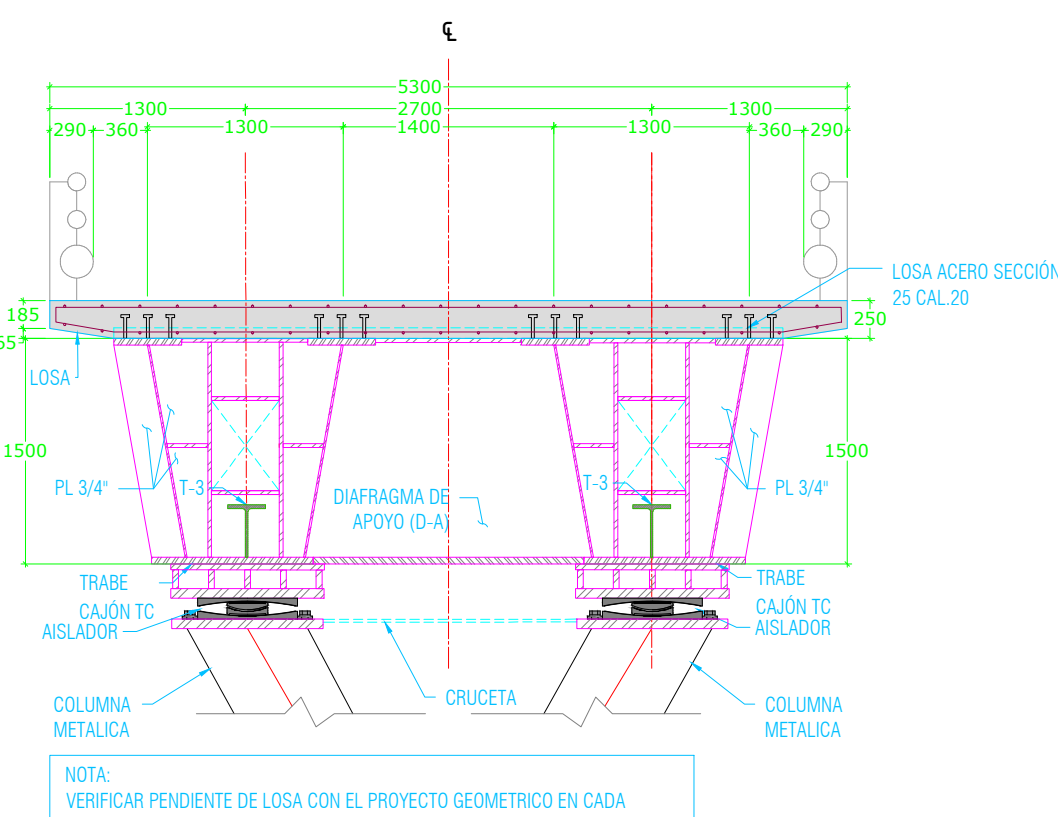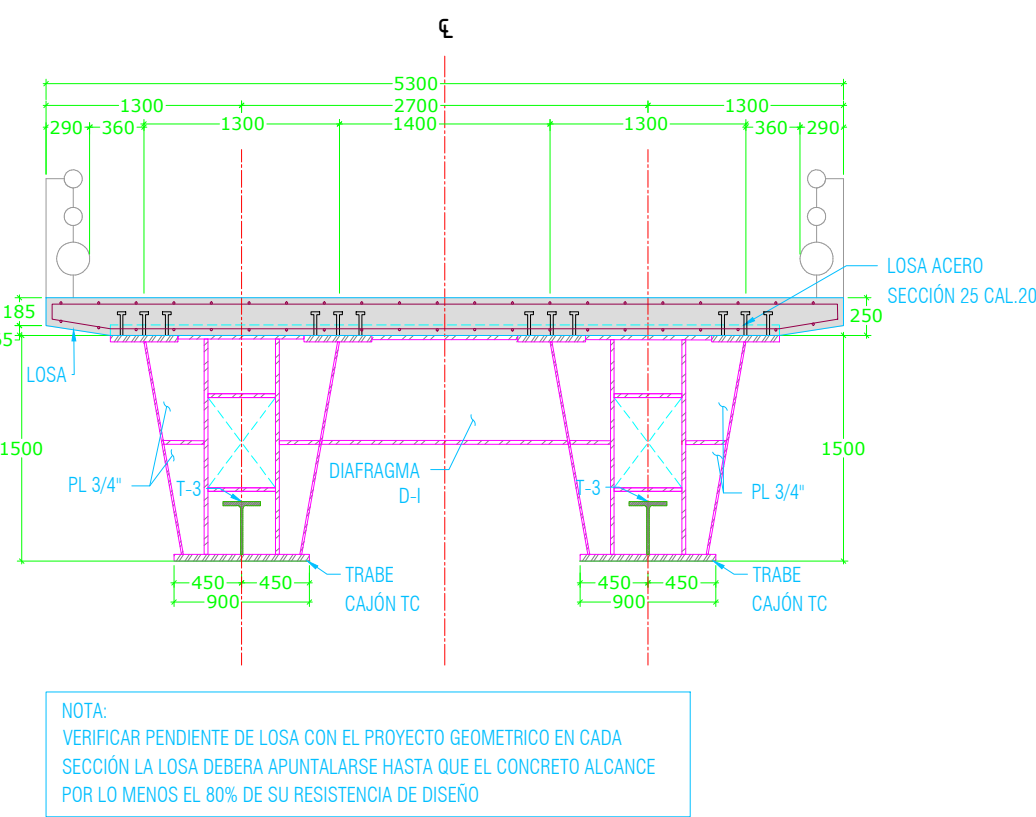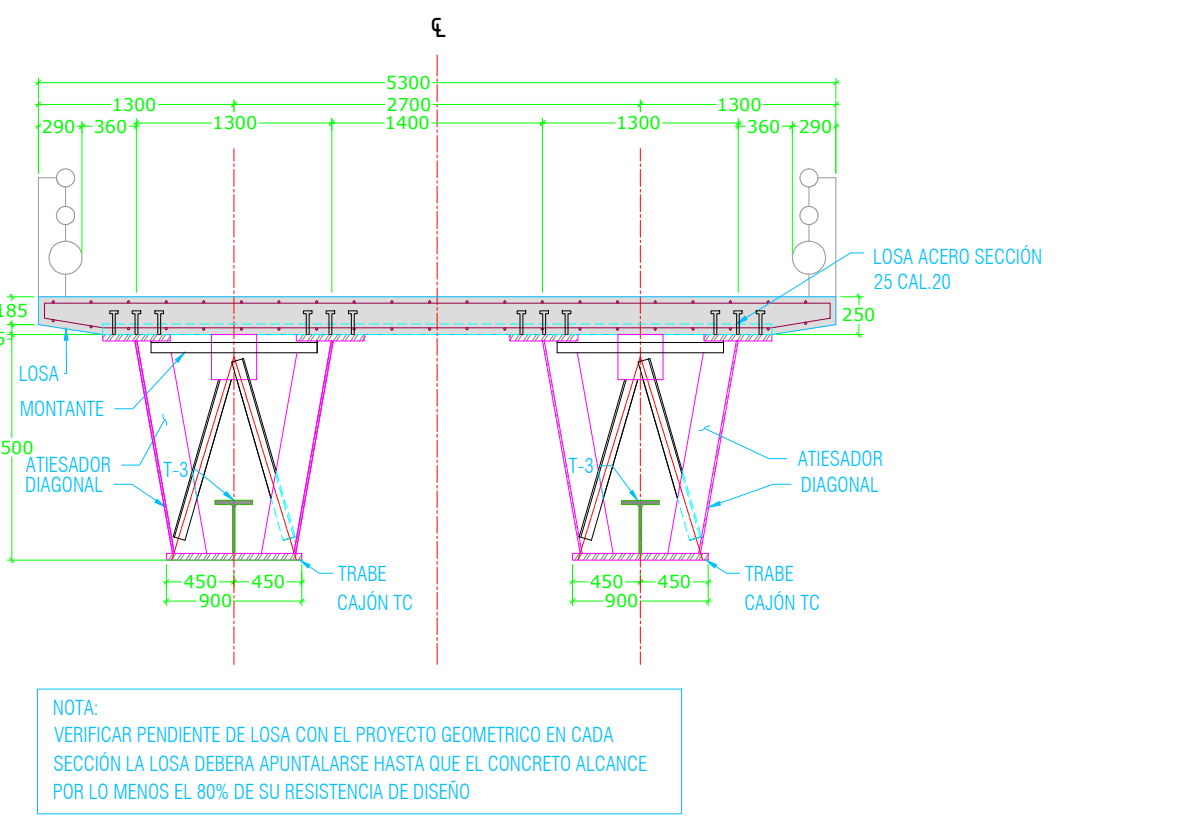

SECCIÓN TIPO DE ARRIOSTRAMIENTO LATERAL Y HORIZONTAL (@ MONTANTE EN PLANTA) PARA LOSA DE ANCHO 5300



SECCIÓN DE DIAFRAGMA INTERMEDIOS D-I PARA LOSA DE ANCHO DE 5300

SECCIÓN DE DIAFRAGMA DE APOYO D-A PARA LOSA DE ANCHO 5300

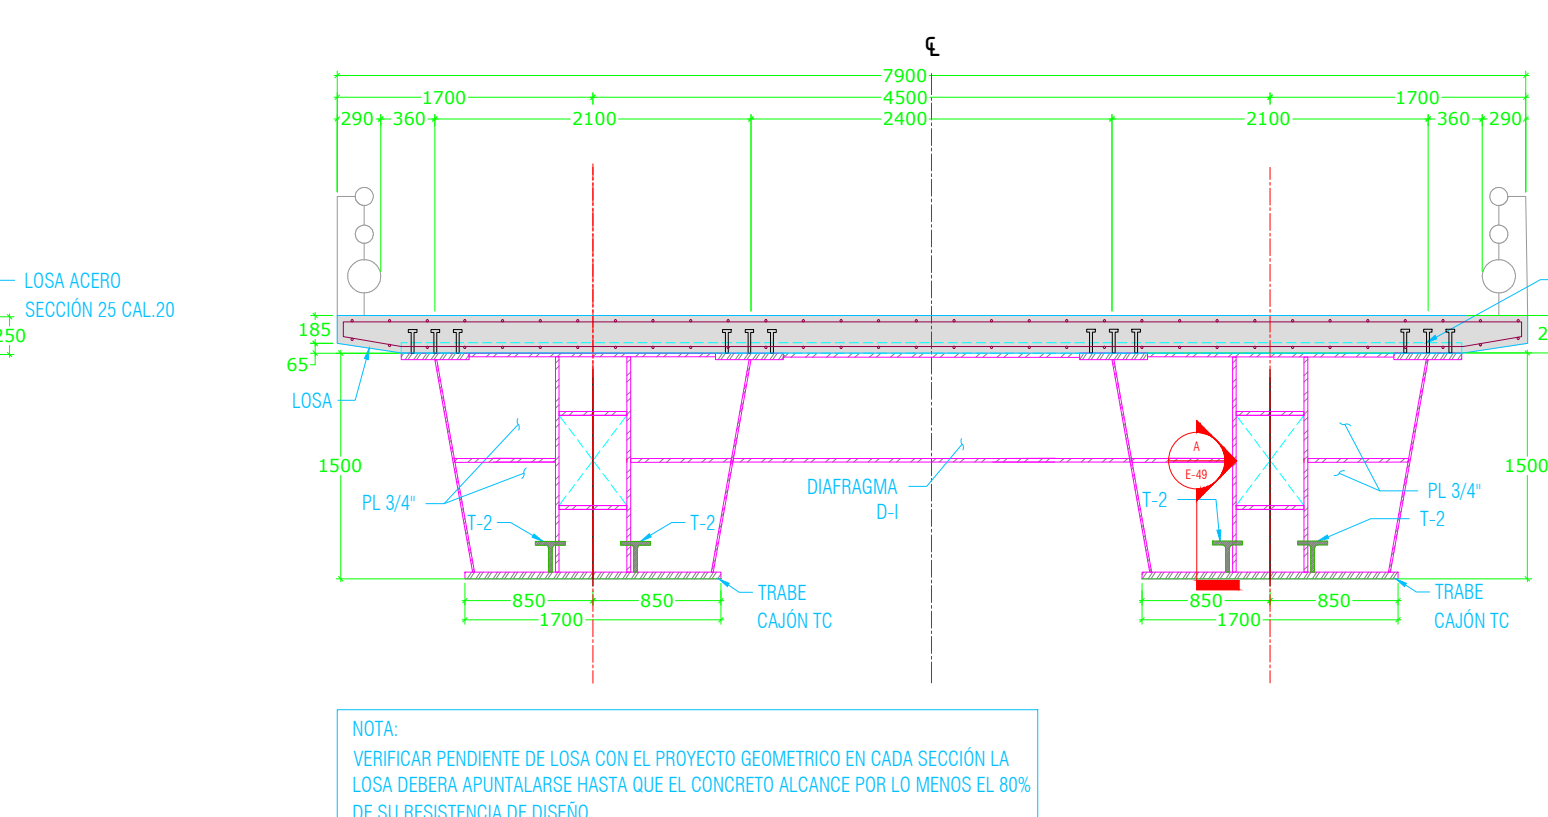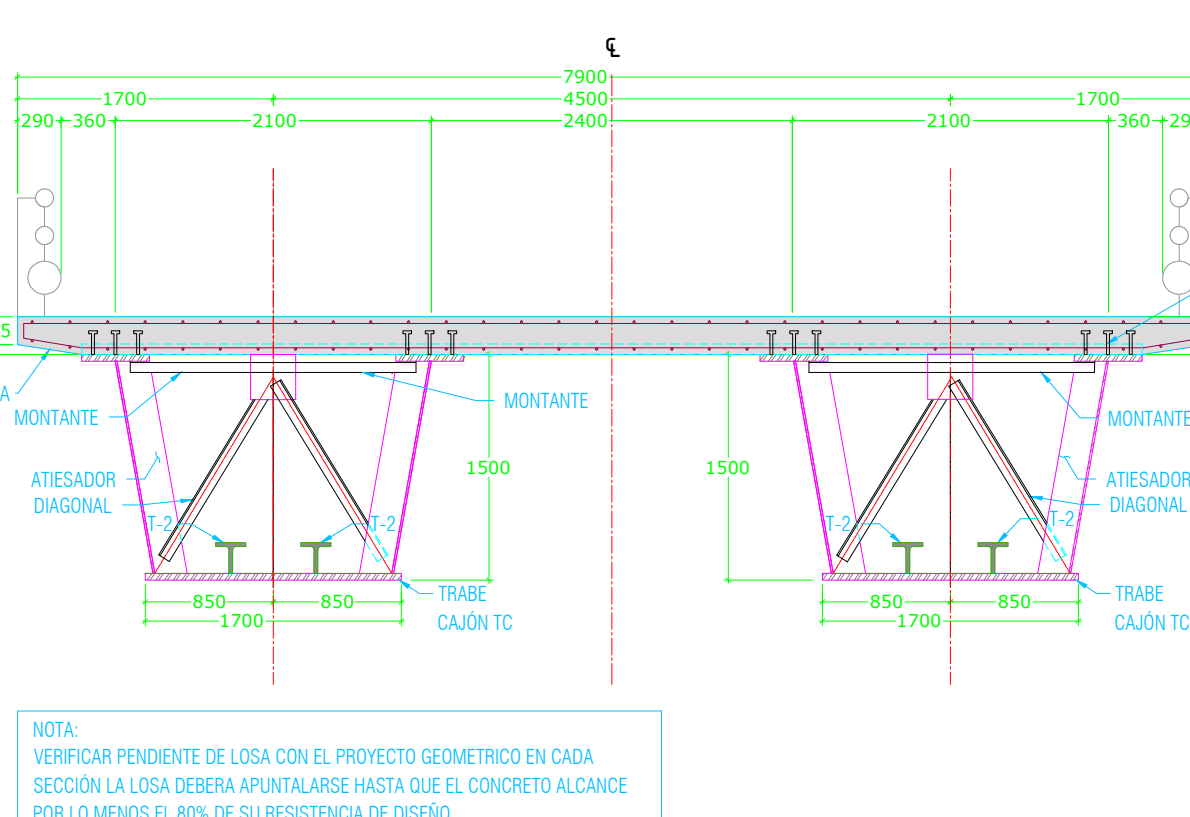


SECCIÓN TIPO DE ARRIOSTRAMIENTO LATERAL Y HORIZONTAL (@ MONTANTE EN PLANTA) PARA LOSA DE ANCHO DE 7900

SECCIÓN DE DIAFRAGMA INTERMEDIOS D-I PARA LOSA DE ANCHO DE 7900

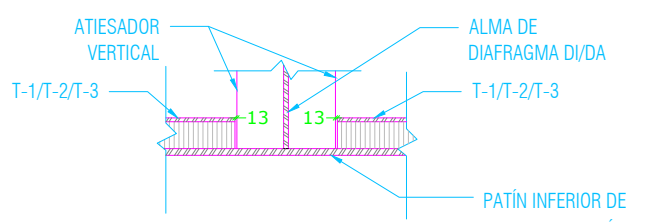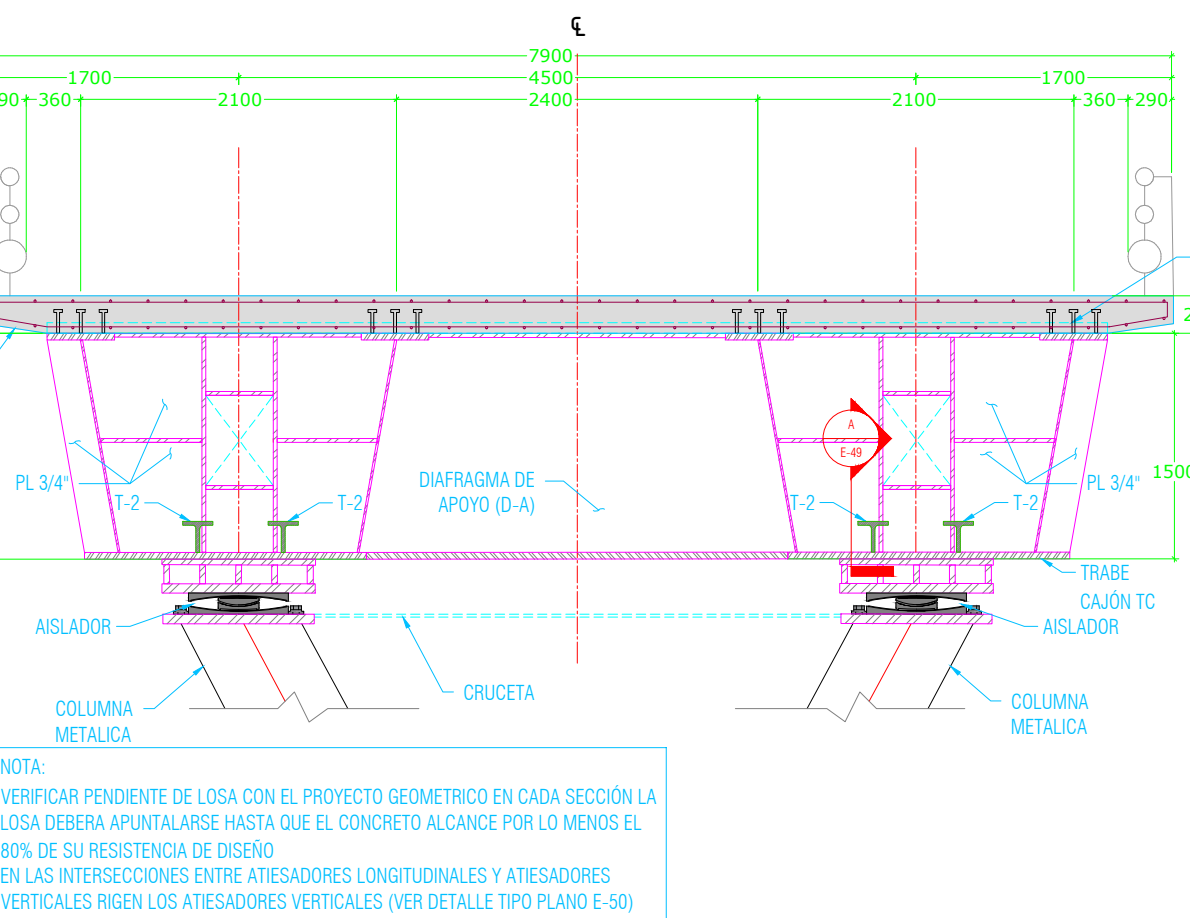

SECCIÓN TIPO (INTERSECCIÓN ENTRE ATIESADOR LONGITUDINAL CON ATIESADOR VERTICAL)

SECCIÓN DE DIAFRAGMA DE APOYO D-A PARA LOSA DE ANCHO DE 7900

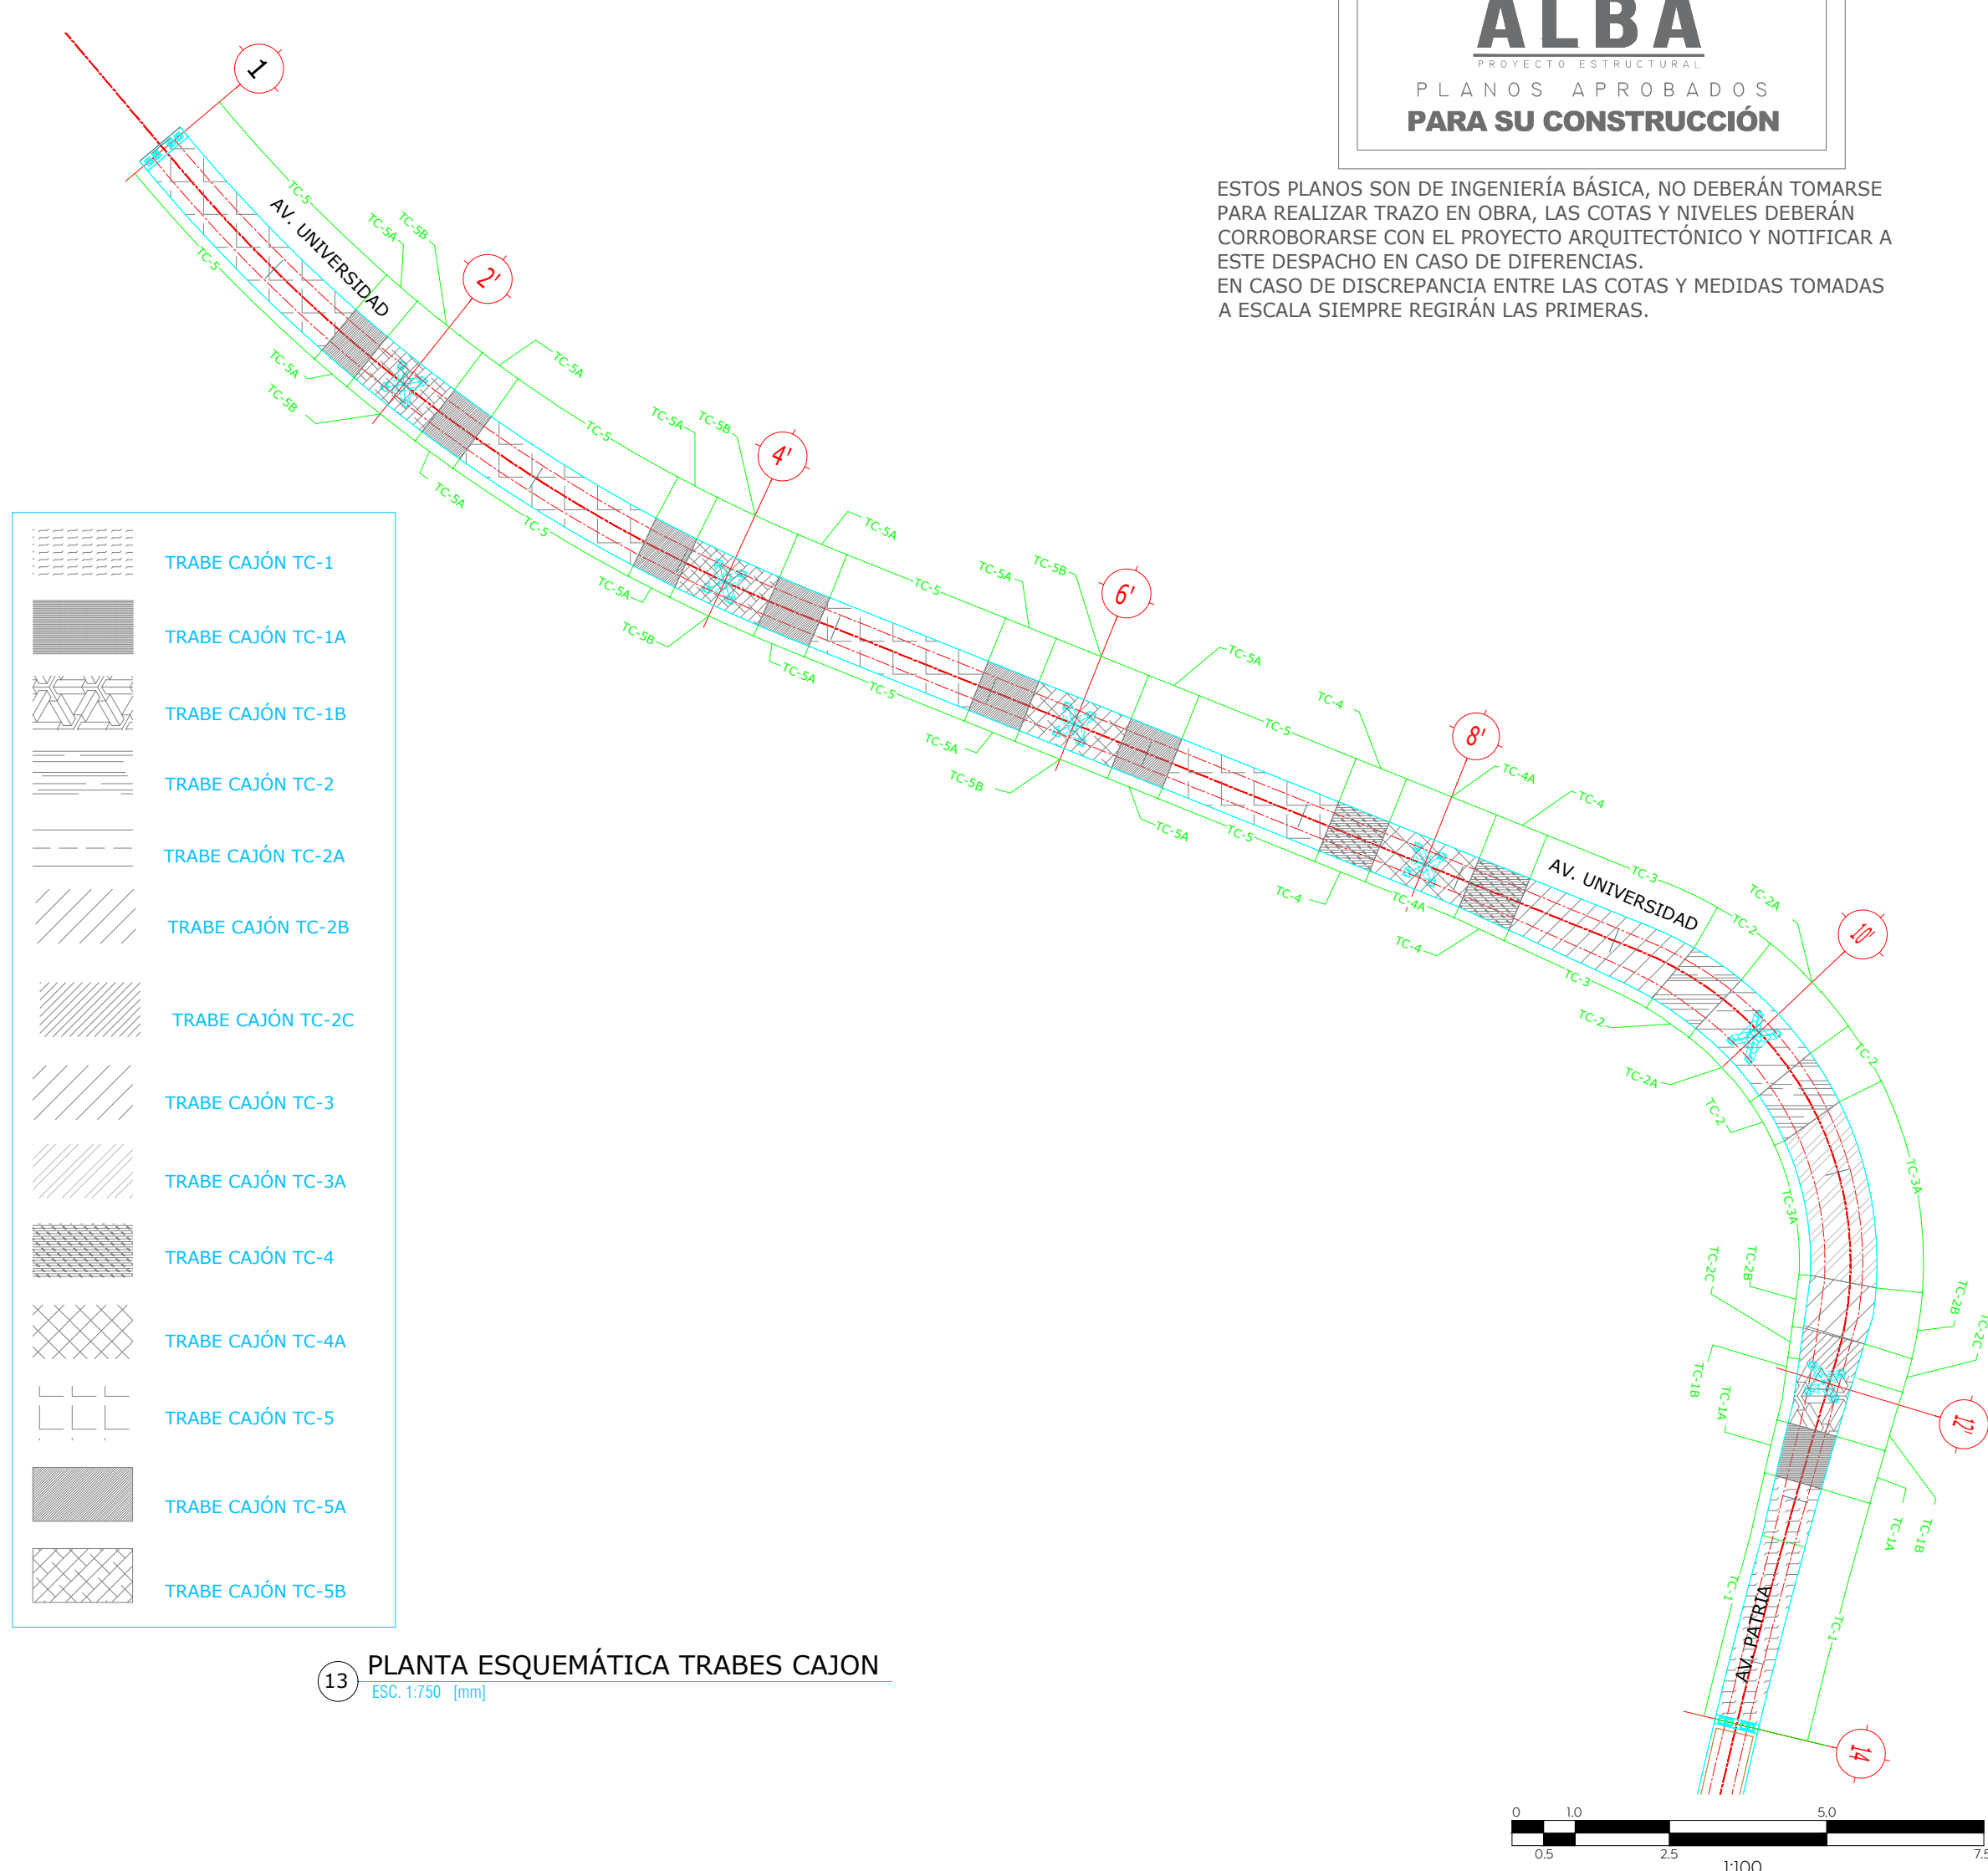

PLANTA ESQUEMÁTICA TRABES CAJÓN

