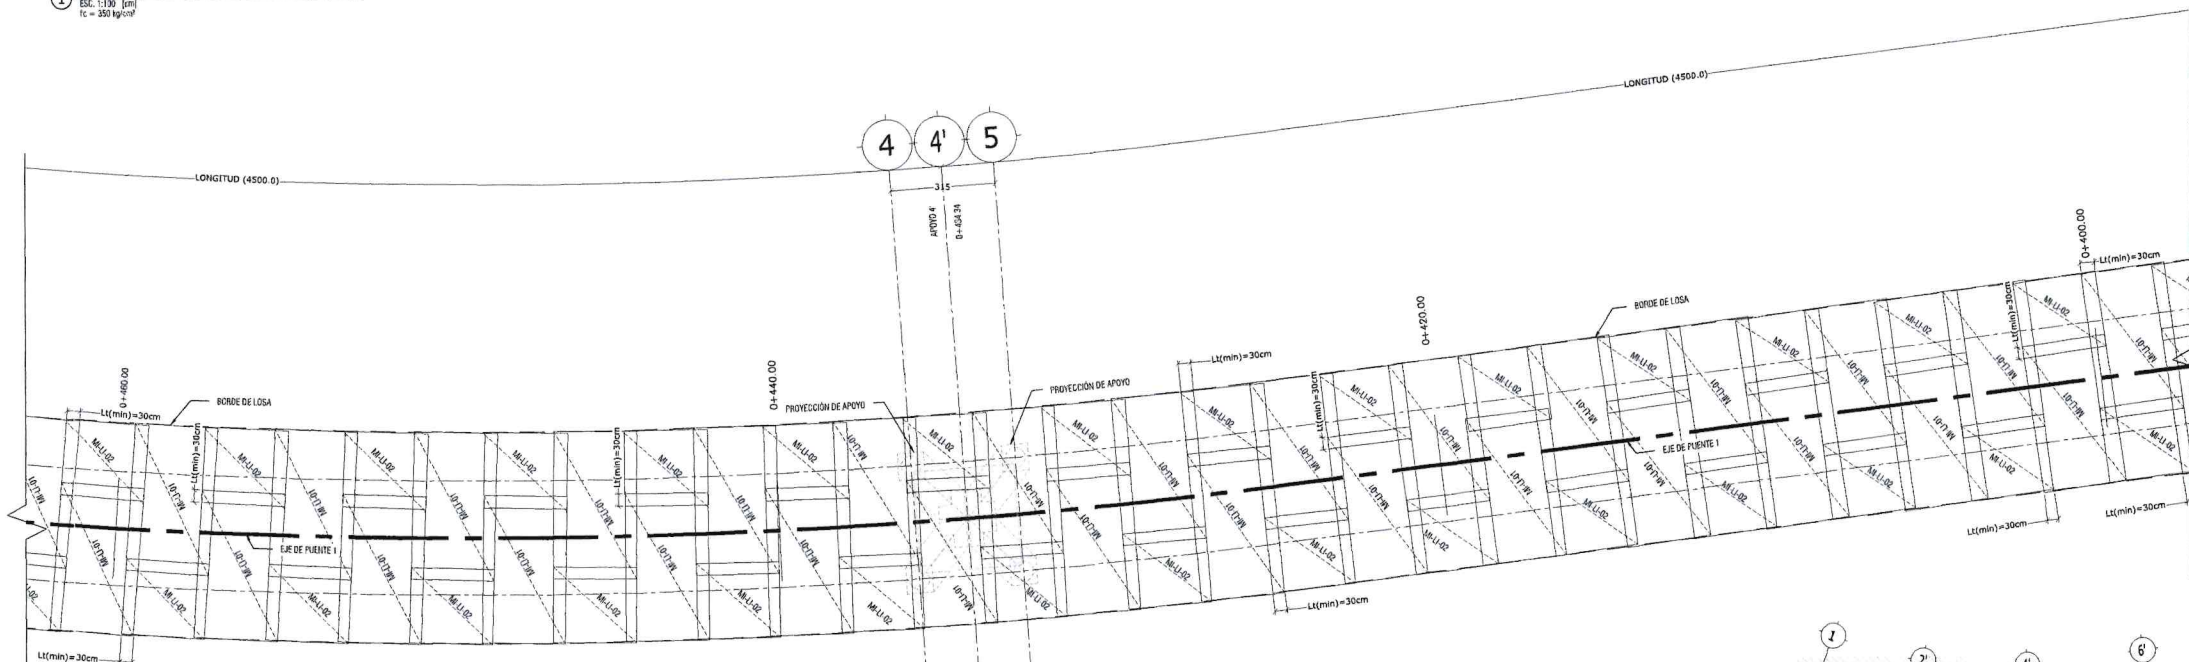
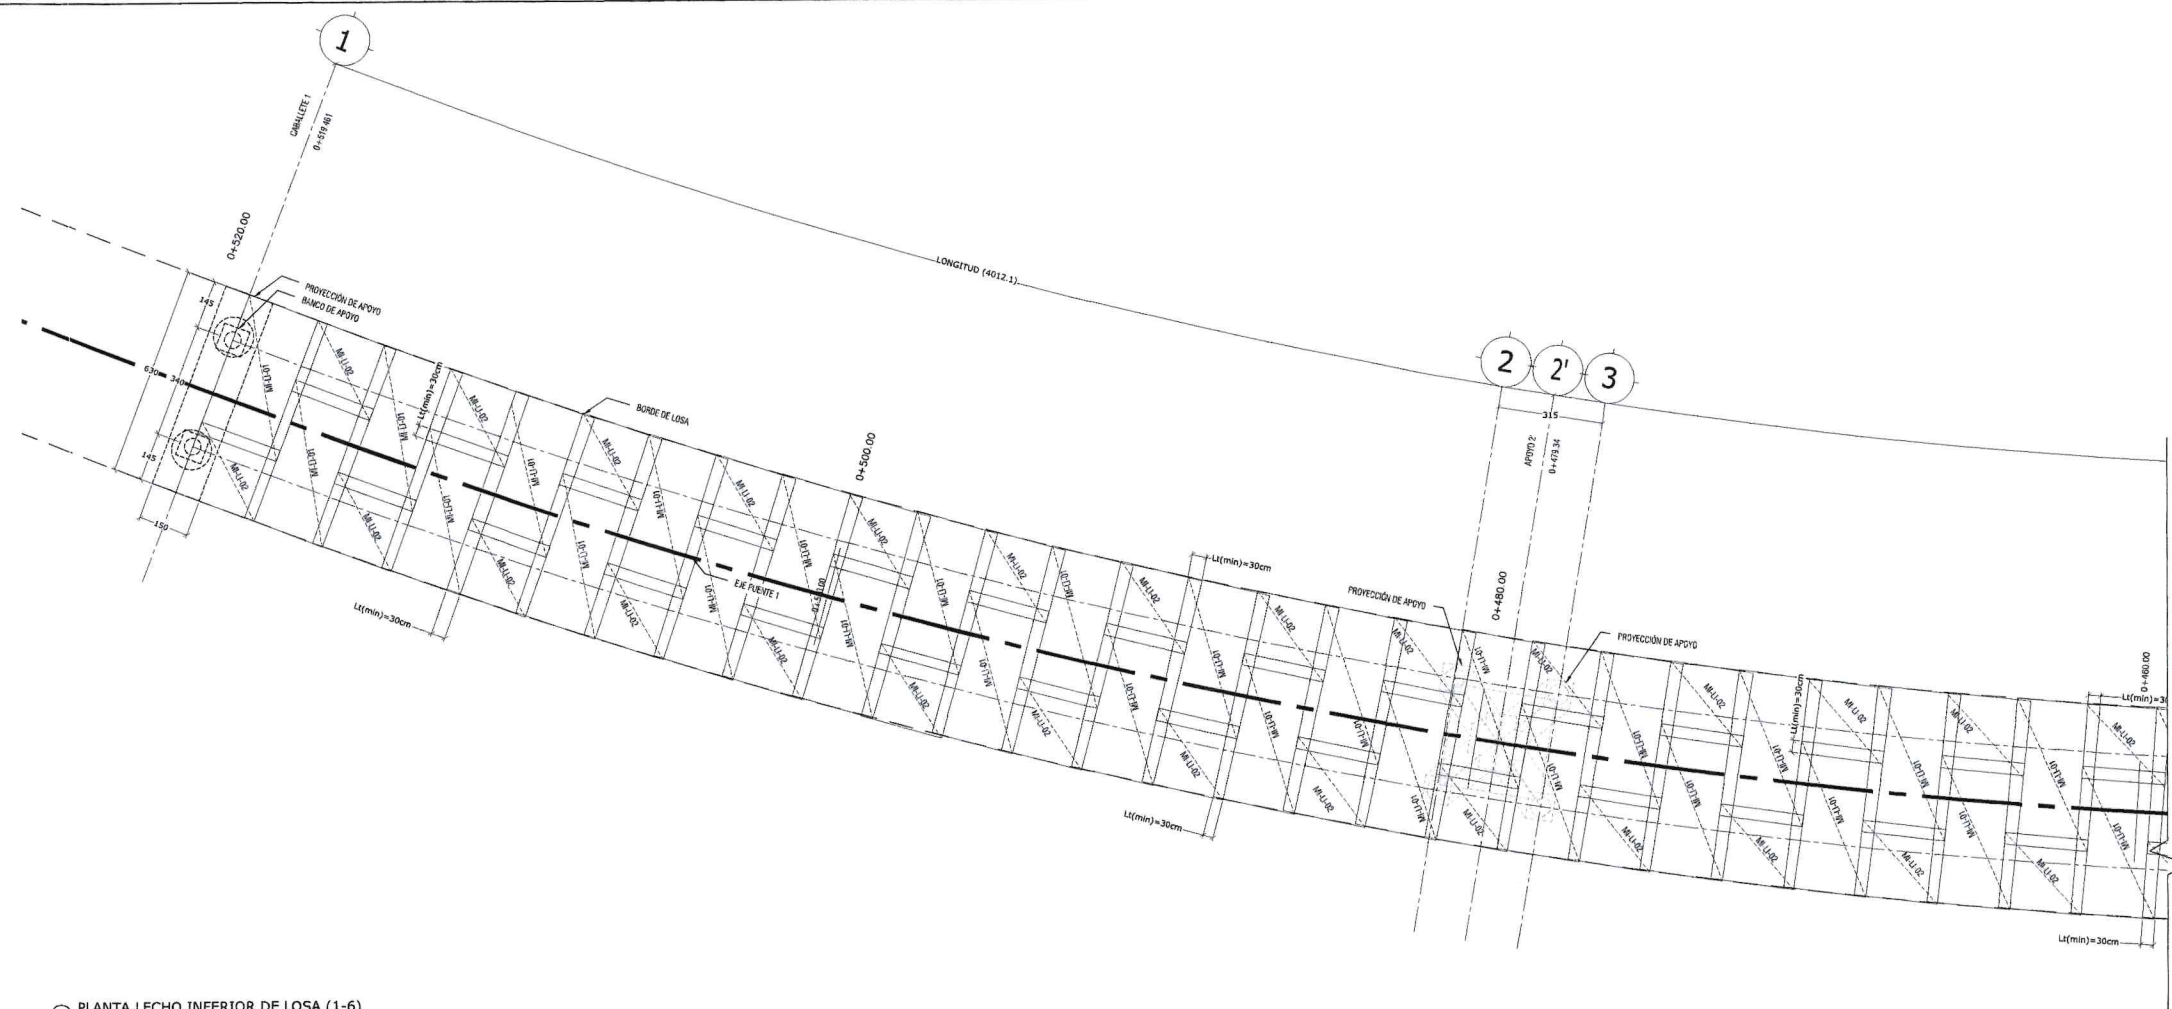


[illegible]

SIMBOLOGÍA	
	PLACERO
	CONTINUIDAD VERTICAL Y HORIZONTAL EN ELEMENTOS
	HUECO Y DUCTOS
	INDICA NIVEL
	SECCIÓN
	ELEMENTOS DE CONCRETO
	NIVEL DE PISO TERMINADO
	CONTRAFLECHA
	LLAMADO DE DETALLES
	SUELO
	PLANTILLA DE CONCRETO
	COLUMNA / CASTILLO




NOMENCLATURA DE VARILLAS

No. DE VARILLA SEPARACIÓN DE VARILLAS

6c@15

CORRUGADO

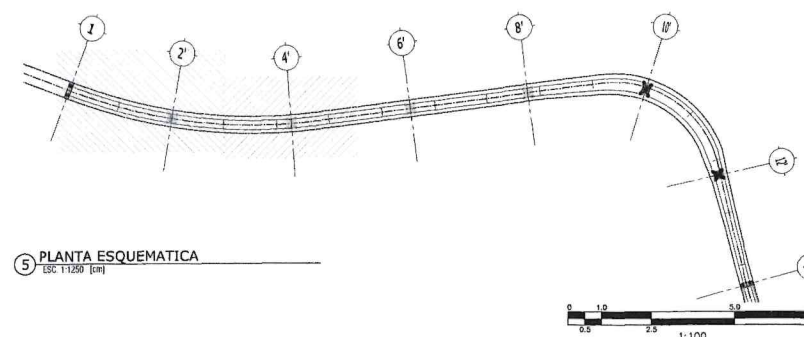

ALBA
PLANOS PARA REVISAR
NO APTO PARA CONSTRUCCIÓN

ESTOS PLANOS SON DE INGENIERÍA BÁSICA, NO DEBERÁN TOMARSE PARA REALIZAR TRAZO EN OBRA, LAS COTAS Y NIVELES DEBERÁN CORROBORARSE CON EL PROYECTO ARQUITECTÓNICO Y NOTIFICAR A ESTE DESPACHO EN CASO DE DIFERENCIAS. EN CASO DE DISCREPANCIA ENTRE LAS COTAS Y MEDIDAS TOMADAS A ESCALA SIEMPRE REGISTRAR LAS PRIMERAS.



Macrolocalización:	Microlocalización:
--------------------	--------------------



Alcances Generales:

Simbología:

Diseñador/ Designer:
Ing. Sergio Jaspersen Martínez

Revisor/ Reviewer:
M.I. José Hernández Naranjo

Autoriz6/ Authorized by
M.J. Federico Alga González

Notas:

Nombre del proyecto: Diagnóstico, diseños y Proyecto Ejecutivo del Nodo Vial en Av. Patria y Av. Universidad, Municipio de Zapopan, Jalisco.

Contenido del plano:

PLANTA LECHO INFERIOR LOSA (1-6)

No. Contrato:

DOPI-MUN-RM-IM-LP-071-2024

Empresa:

Arq. Miguel Eduardo Echauri Corona
Representante técnico
Metro Arquitectura

Jefe de área:

Ing. Salvador Hernández Pacheco

Ubicación

Avenida Patria y Avenida Universidad
Col. Santa Isabel - Jardines Universidad
Zapopan, Jalisco

Fecha: Noviembre 2024

Escola: Indicado
Cotas: Metros

Clave:

E-58