

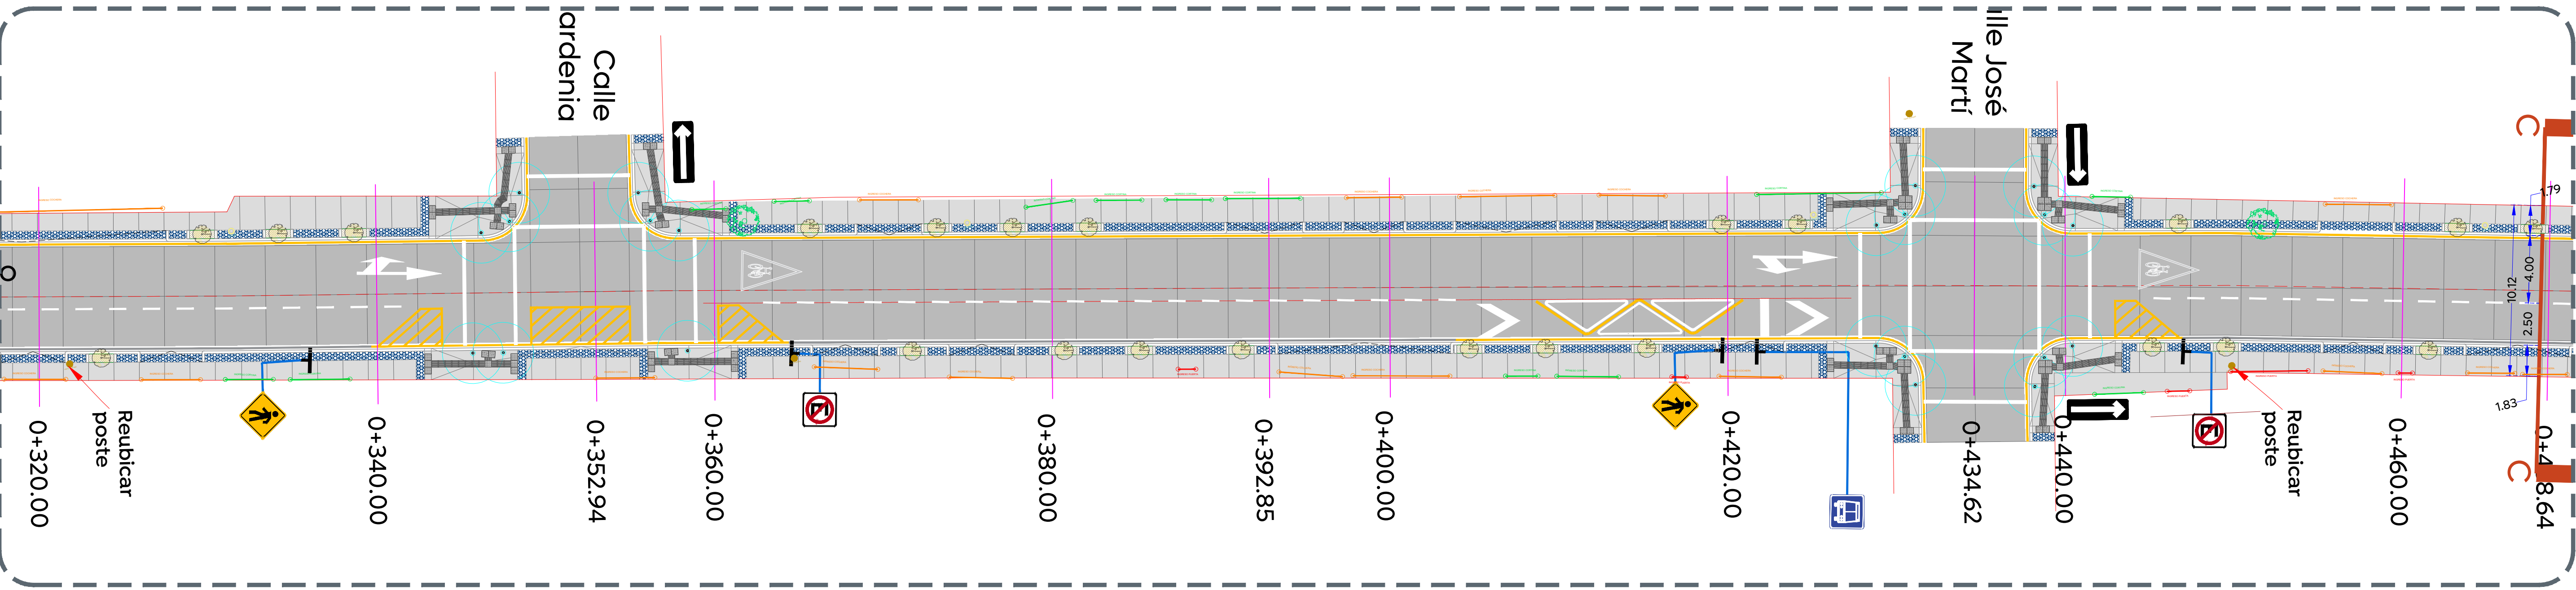


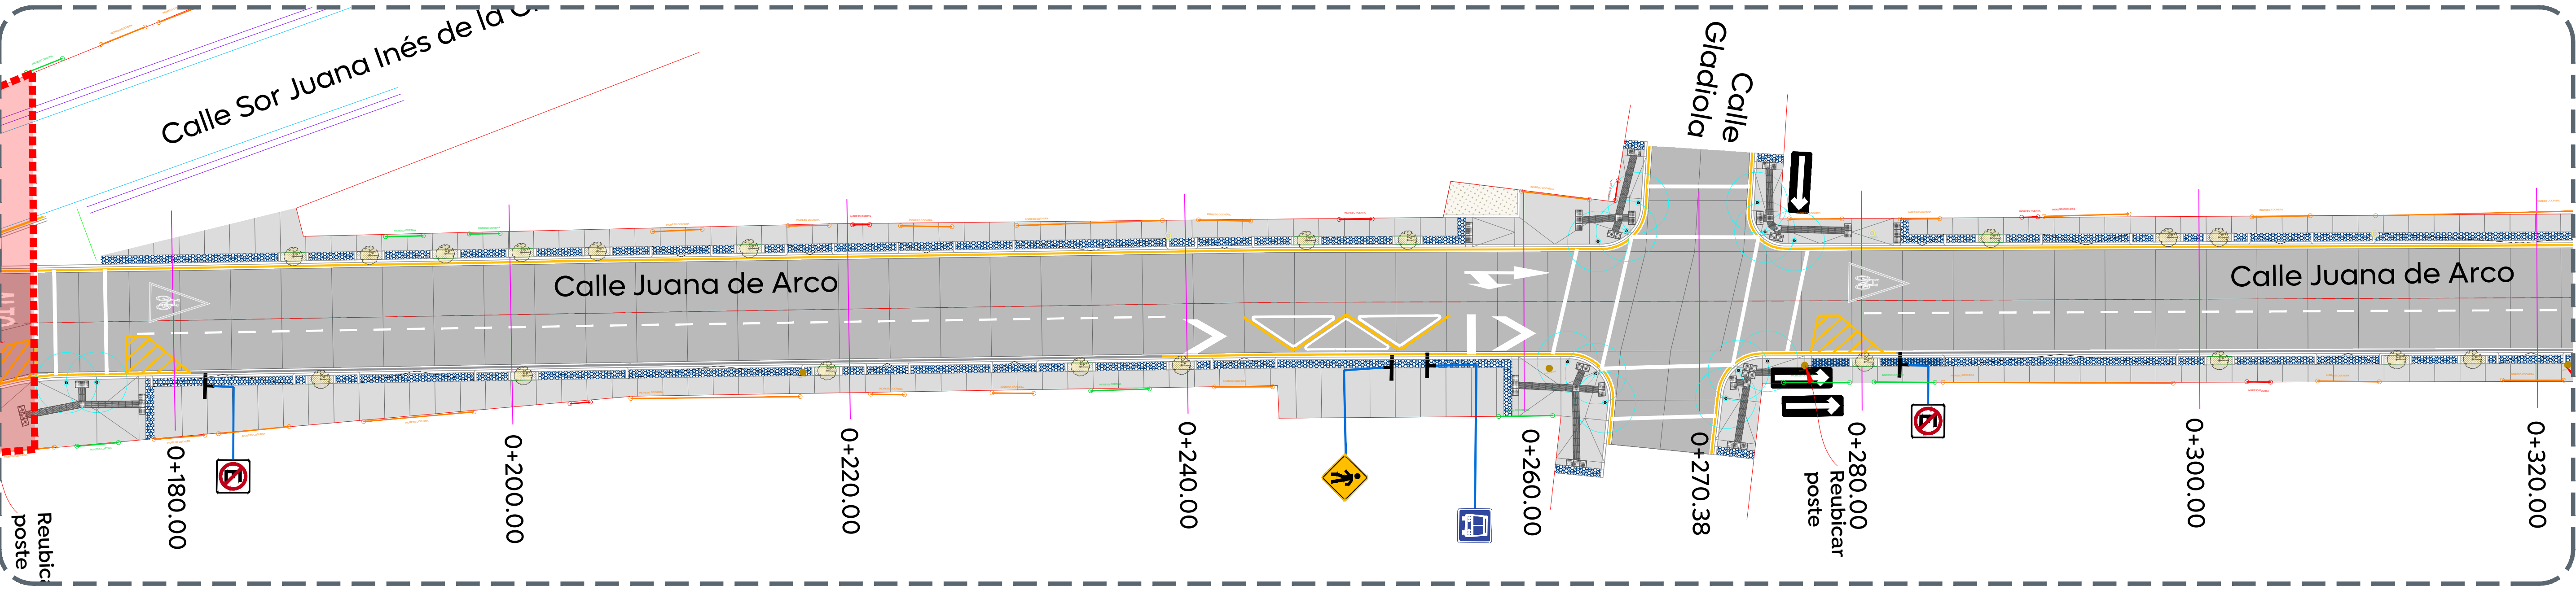

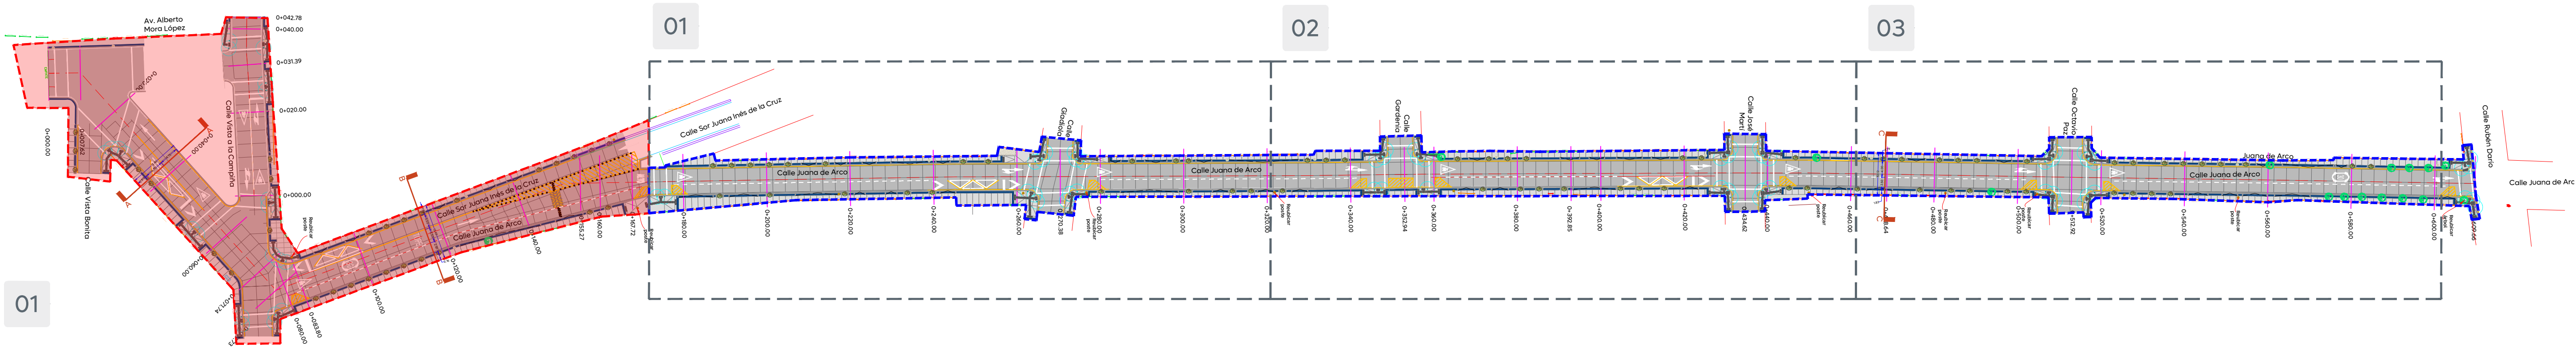

Gobierno de

Ciudad de las

niñas y niños


Zapopan



Obras Públicas e Infraestructura

Gestión Integral de la Ciudad

Macrolocalización:

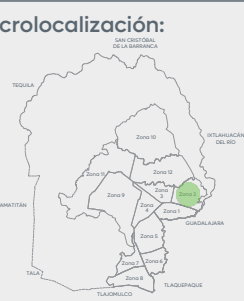

Microlocalización:



Alcances Generales/Simbología:

A

Renovación de líneas de agua potable y alcantarillado sanitario.

B

Losas de radamiento en concreto hidráulico MR y construcción de guarnición.

C

Construcción de banquetas, rampas, cenefa y arriate con arbolado.

D

Señalética horizontal y vertical.

E

Alumbrado público, registros, anclas, postes y luminarias.

Simbología:

0+000.00

Cadenamiento @ 20 m

---

Eje geométrico

---

Limite de predio

1.30 m

Módulo

---

Banqueta

0.60 m

Cenefa

0.45 m

Guarnición

---

Tramo no incluido en contrato

---

Tramo Calle Juana de Arco

---

Pavimento de 20 cm de espesor de concreto hidráulico premezclado MR-45, t.m.a. 38 mm, acabado texturizado con peine de 1" de separación aproximada

---

Banqueta de 10 cm de espesor de concreto premezclado f'c= 200 kg/cm2, r.n., t.m.a. 19 mm, acabado escobillado

---

Cenefa con adoquín forma trapecio, con medidas: 10 x 11 x 22 cm y 6 cm de espesor, color negro

Nombre del proyecto:

Modernización a la red de vía urbana, Zona Norte B, pavimentación con concreto hidráulico de la calle Juana de Arco, incluye: redes básicas de alcantarillado, conducción y distribución, infraestructura urbana y obras complementarias, colonia la Coronilla, municipio de Zapopan, Jalisco

Contenido del plano:

Planta Arquitectónica y modulación de losas

No. Contrato:

DOPI-MUN-RM-PAV-LP-089-2025

Director de Obras Públicas e Infraestructura:

Ing. Ismael Jáuregui Castañeda

Jefe de la Unidad de Estudios y Proyectos:

Arq. Edwin Aguilar Escatel

Jefe de área:

Inar. Norberto Esaú Romero Joya

Responsable del proyecto:

Inar. Norberto Esaú Romero Joya

Empresa:

BERSA

Representante técnico

Ulises Cardenas Sosa

Ubicación:

Colonia la Coronilla, municipio de Zapopan, Jalisco

Fecha:

Febrero 2025

Escala:

Indicada

Cotas:

Metros

Clave:

JA-VIAL.01

C:\Users\lbrena\Documents\01 - ZAPOPAN - PROYECTOS\Proyectos\04 - 2025\02 - ABRIL - JUNIO\22 - Actualizacion MULTIANUAL\05 - Calle Juana De Arco\01 - Proyecto Actualizado\01.DWG\01 - Juana De Arco.ARQ.dwg