



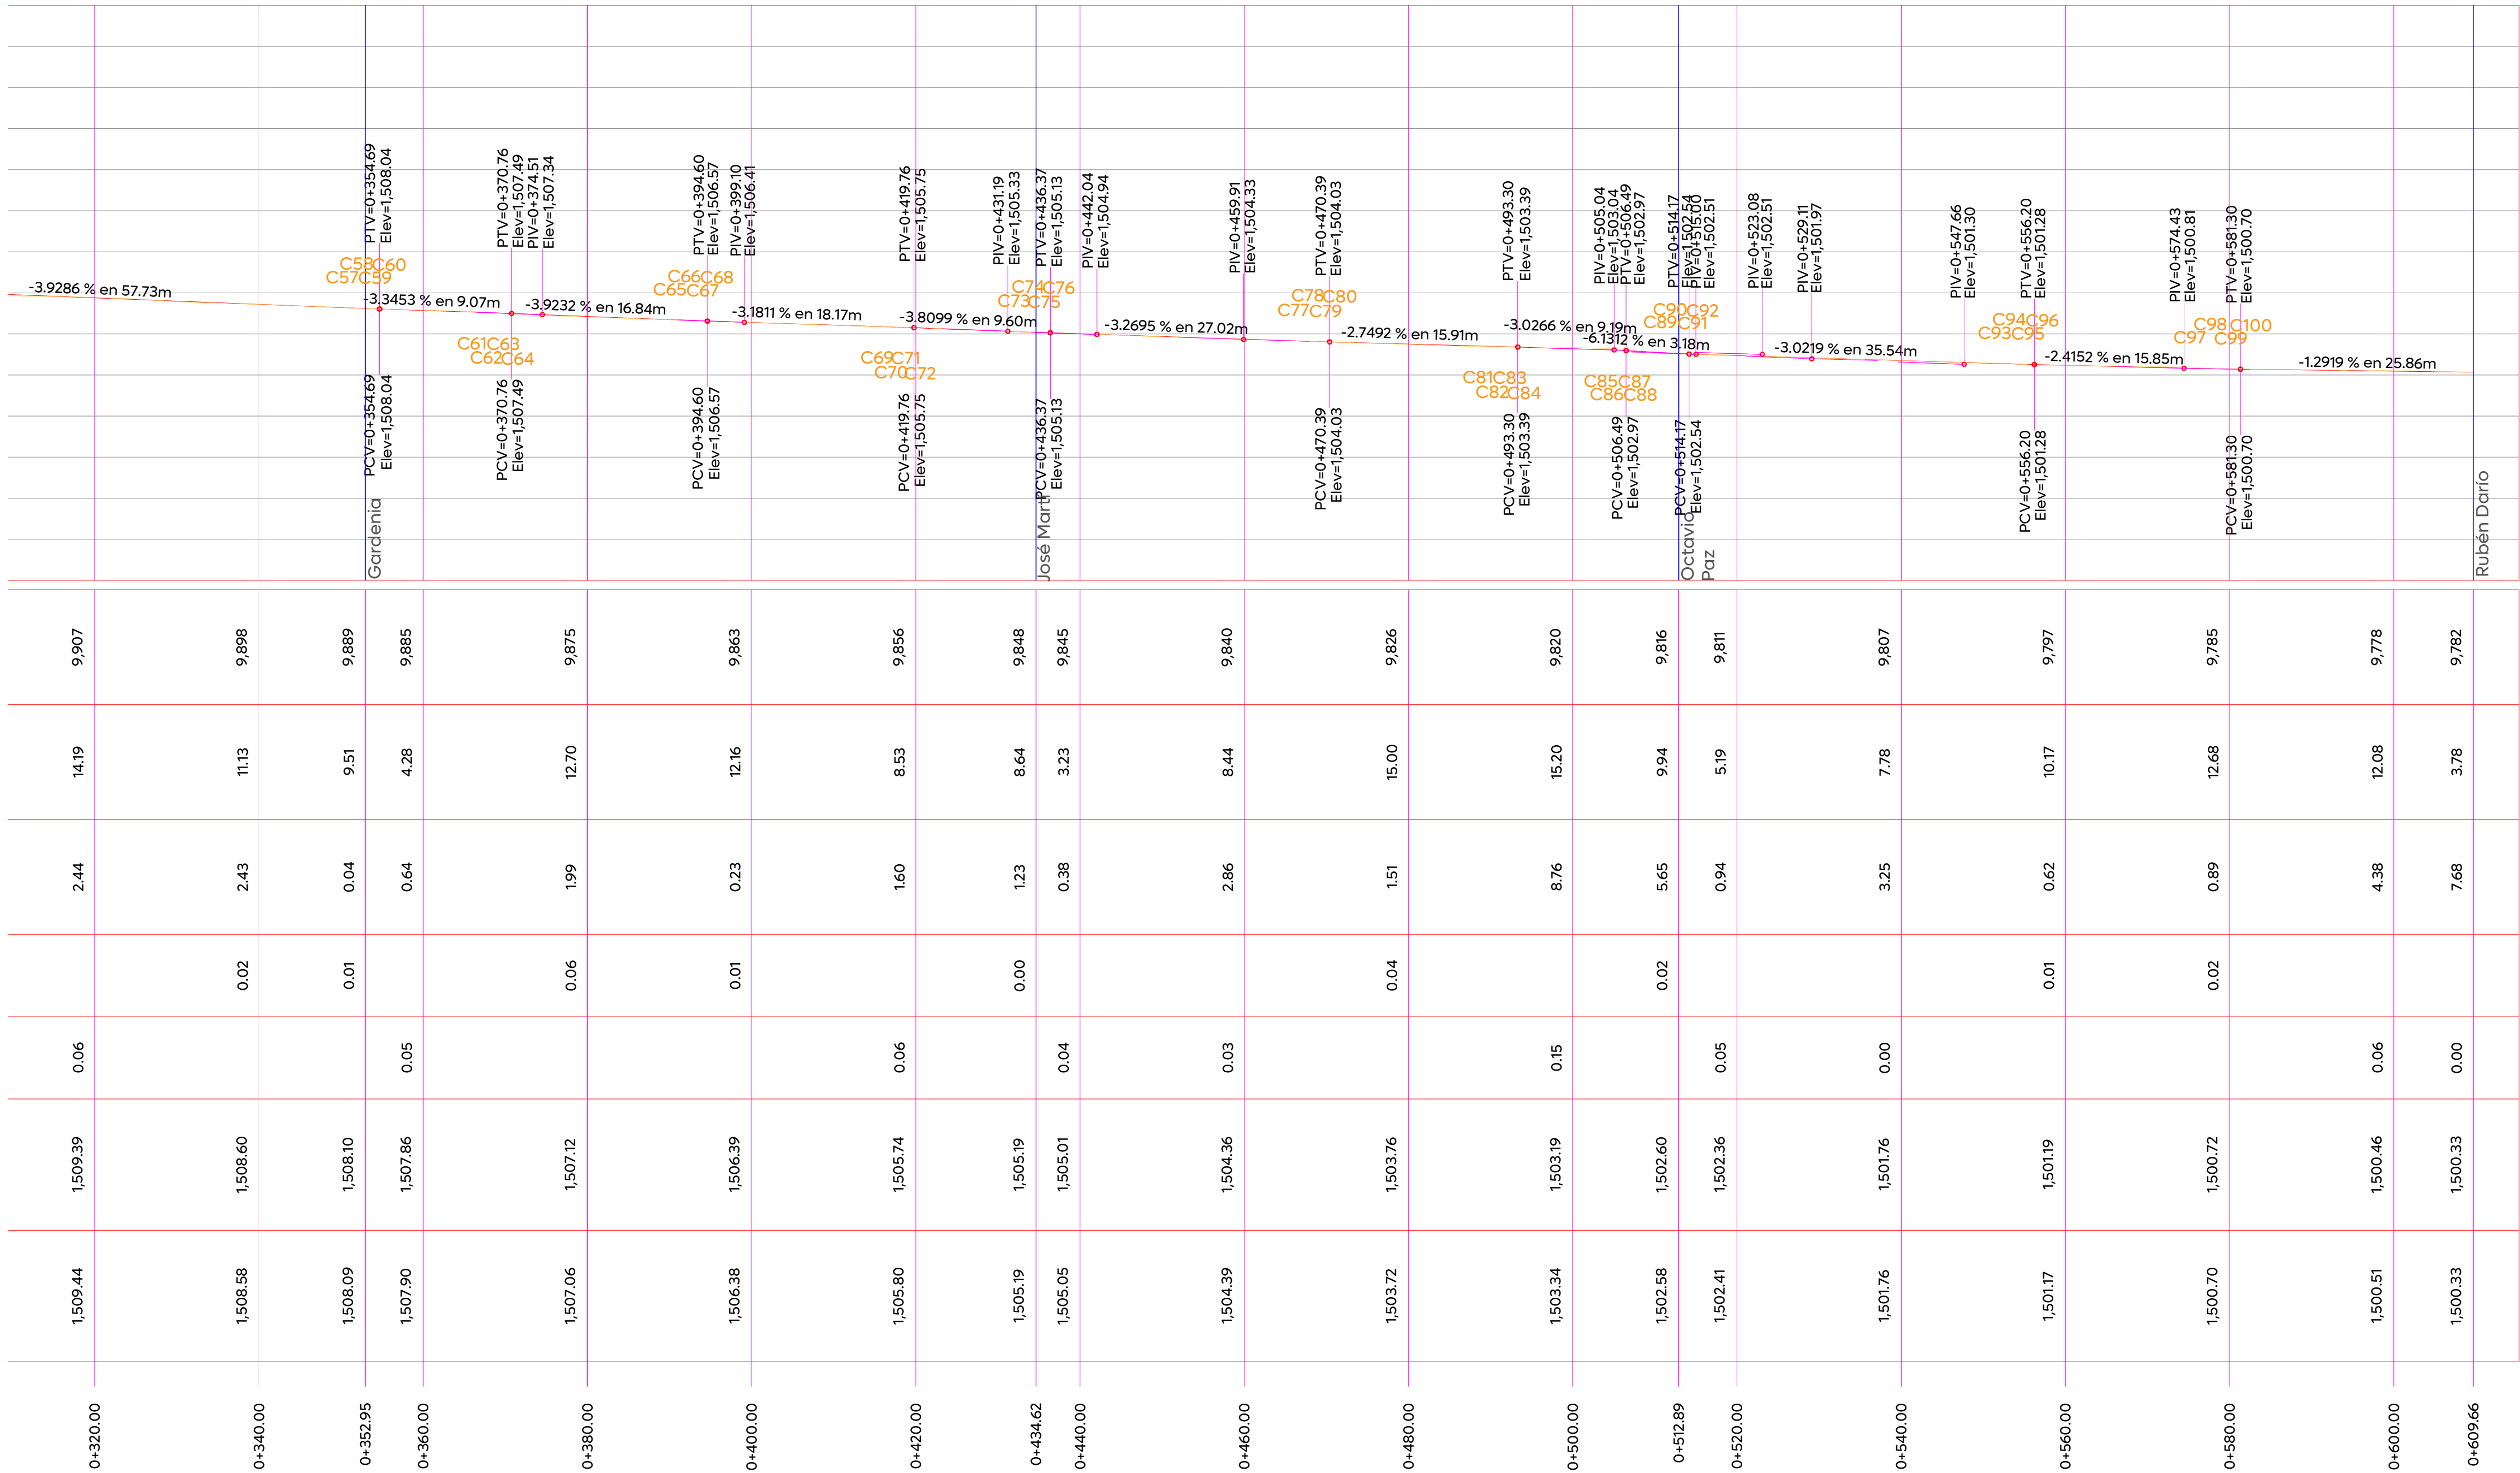

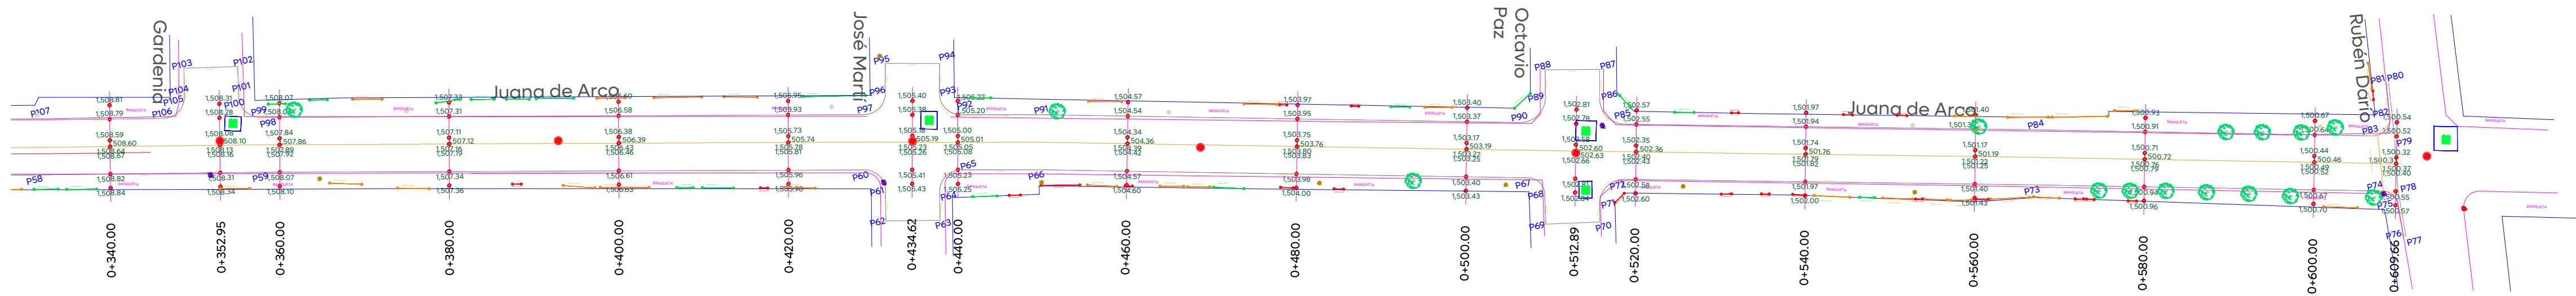

Gobierno de
Zapopan

Ciudad de las
niñas y niños

Obras Públicas
e Infraestructura
Gestión Integral de la Ciudad

Macrolocalización:

Microlocalización:

Alcances Generales/Simbología:

Simbología:

0+000.00

1:632.08

9.427m

164

C1

Cadenamientos @20 m

Eje geométrico

Rasante

Cota trazo

Punto de cuadro de construcción

Indica curva vertical - horizontal

Nombre del proyecto:

Modernización a la red de vía urbana, Zona Norte B, pavimentación con concreto hidráulico de la calle Juana de Arco, incluye: redes básicas de alcantarillado, conducción y distribución, infraestructura urbana y obras complementarias, colonia la Coronilla, municipio de Zapopan, Jalisco.

Contenido del plano:

Planta geométrica y perfil geométrico (0+340.00 a 0+609.66)

No. Contrato:

DOPI-MUN-RM-PAV-LP-089-2025

Director de Obras Públicas e Infraestructura:

Ing. Ismael Jáuregui Castañeda

Jefe de la Unidad de Estudios y Proyectos:

Arq. Edwin Aguilar Escatel

Jefe de área:

Inar. Norberto Esaú Romero Joya

Responsable del proyecto:

Inar. Norberto Esaú Romero Joya

Empresa:



BERSA

INGENIERÍA Y SUPERVISIÓN

Ing. Ulises Cárdenas Sosa
REPRESENTANTE TÉCNICO
INGENIERÍA TOPOGRÁFICA BERSA, S.A. DE C.V.

Ubicación:

Calle Juana de Arco, colonia la Coronilla, municipio de Zapopan, Jalisco

Fecha:

Febrero 2025

Escala:

Indicada

Cotas:

Metros

Clave:

JA-GEO.02