

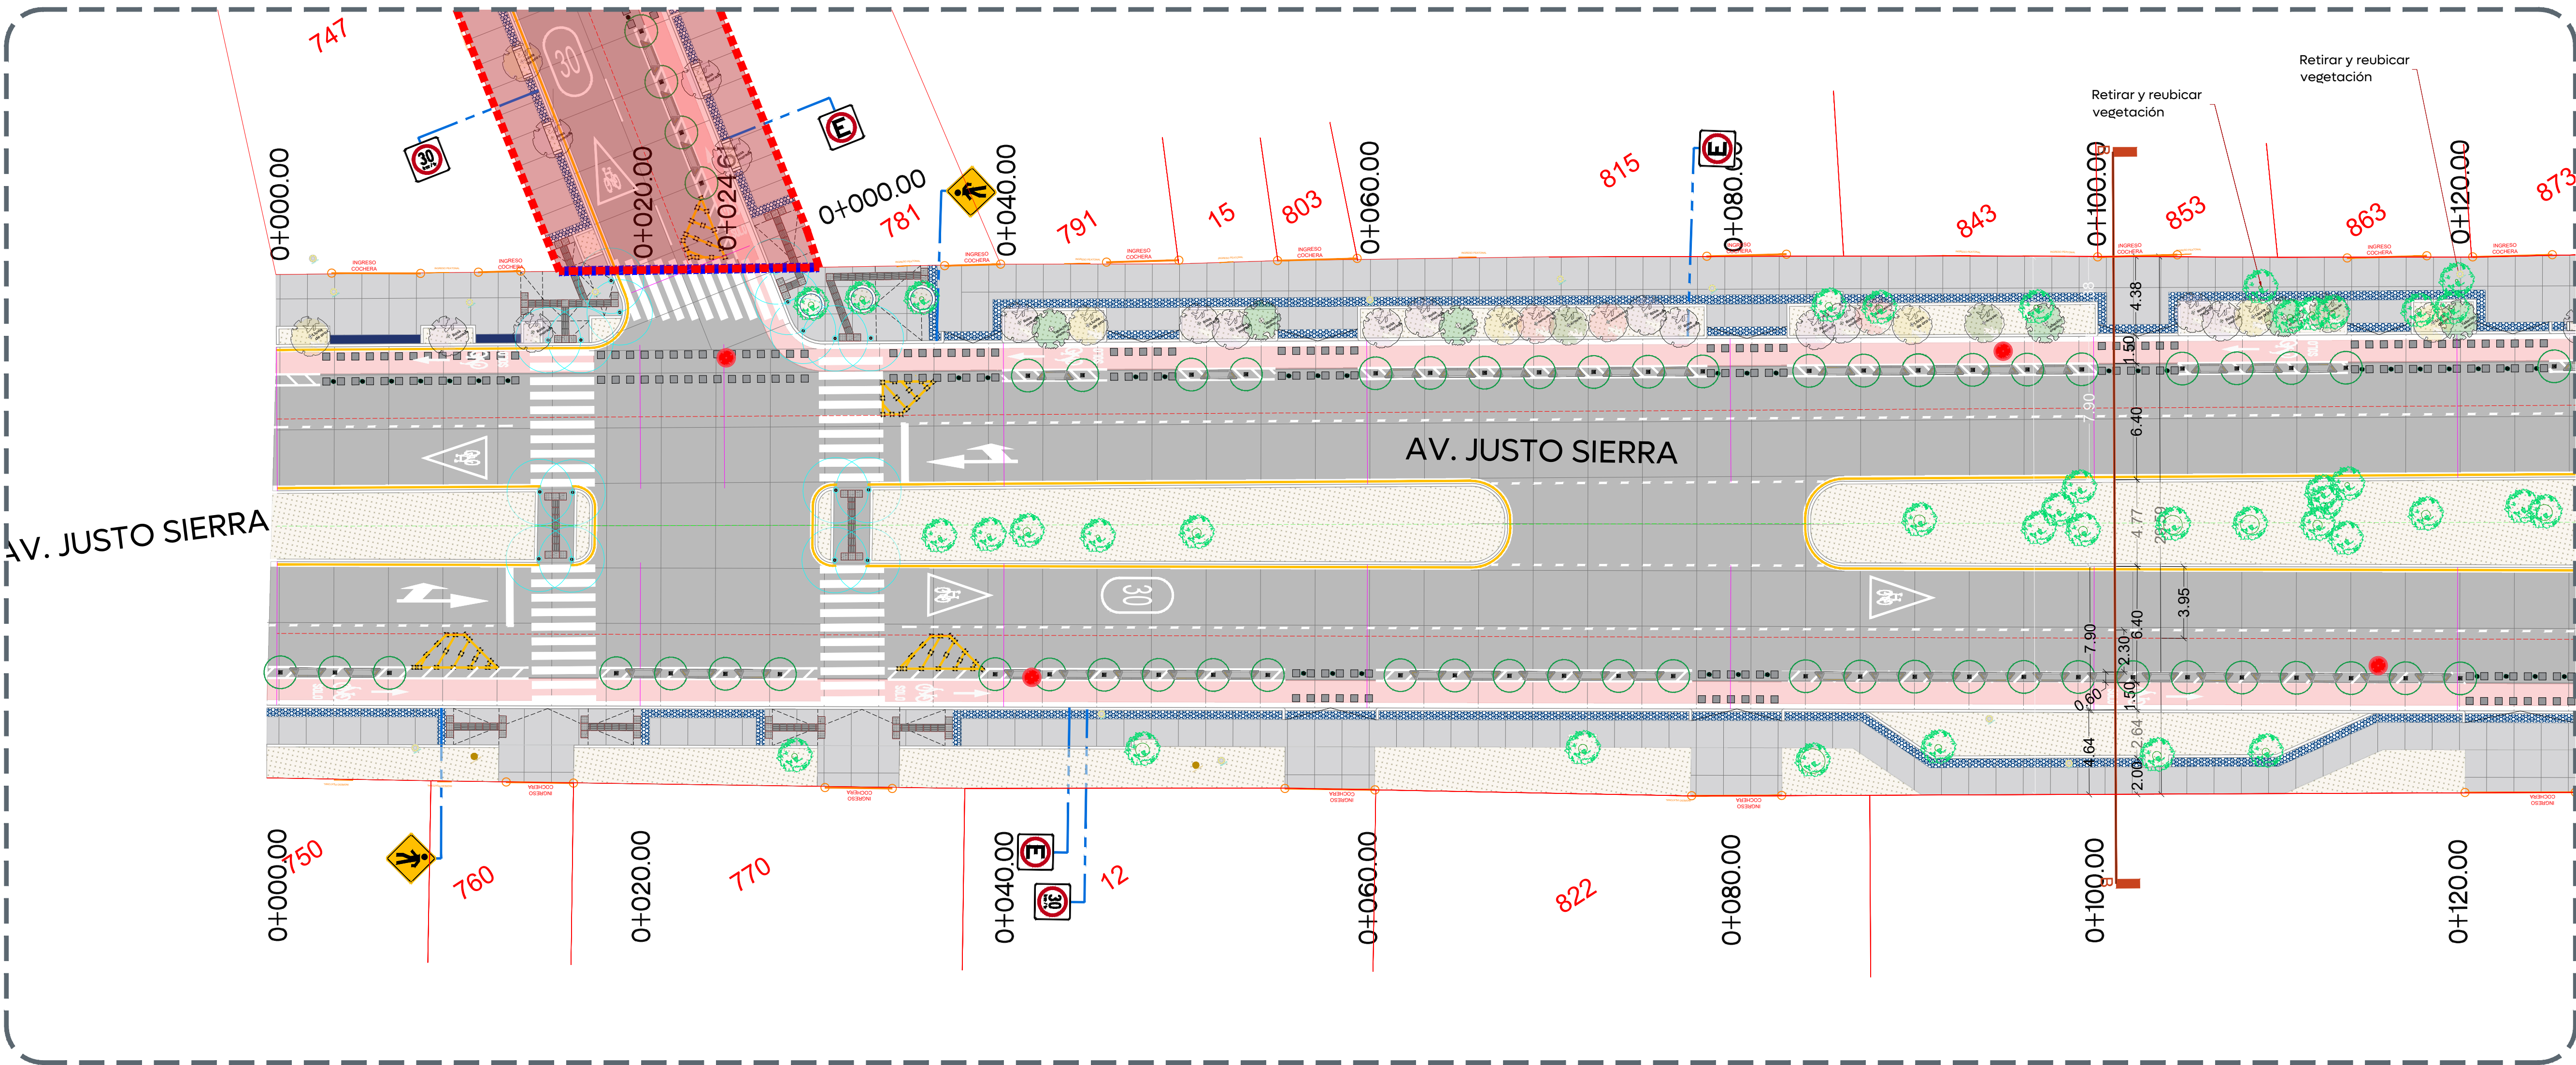


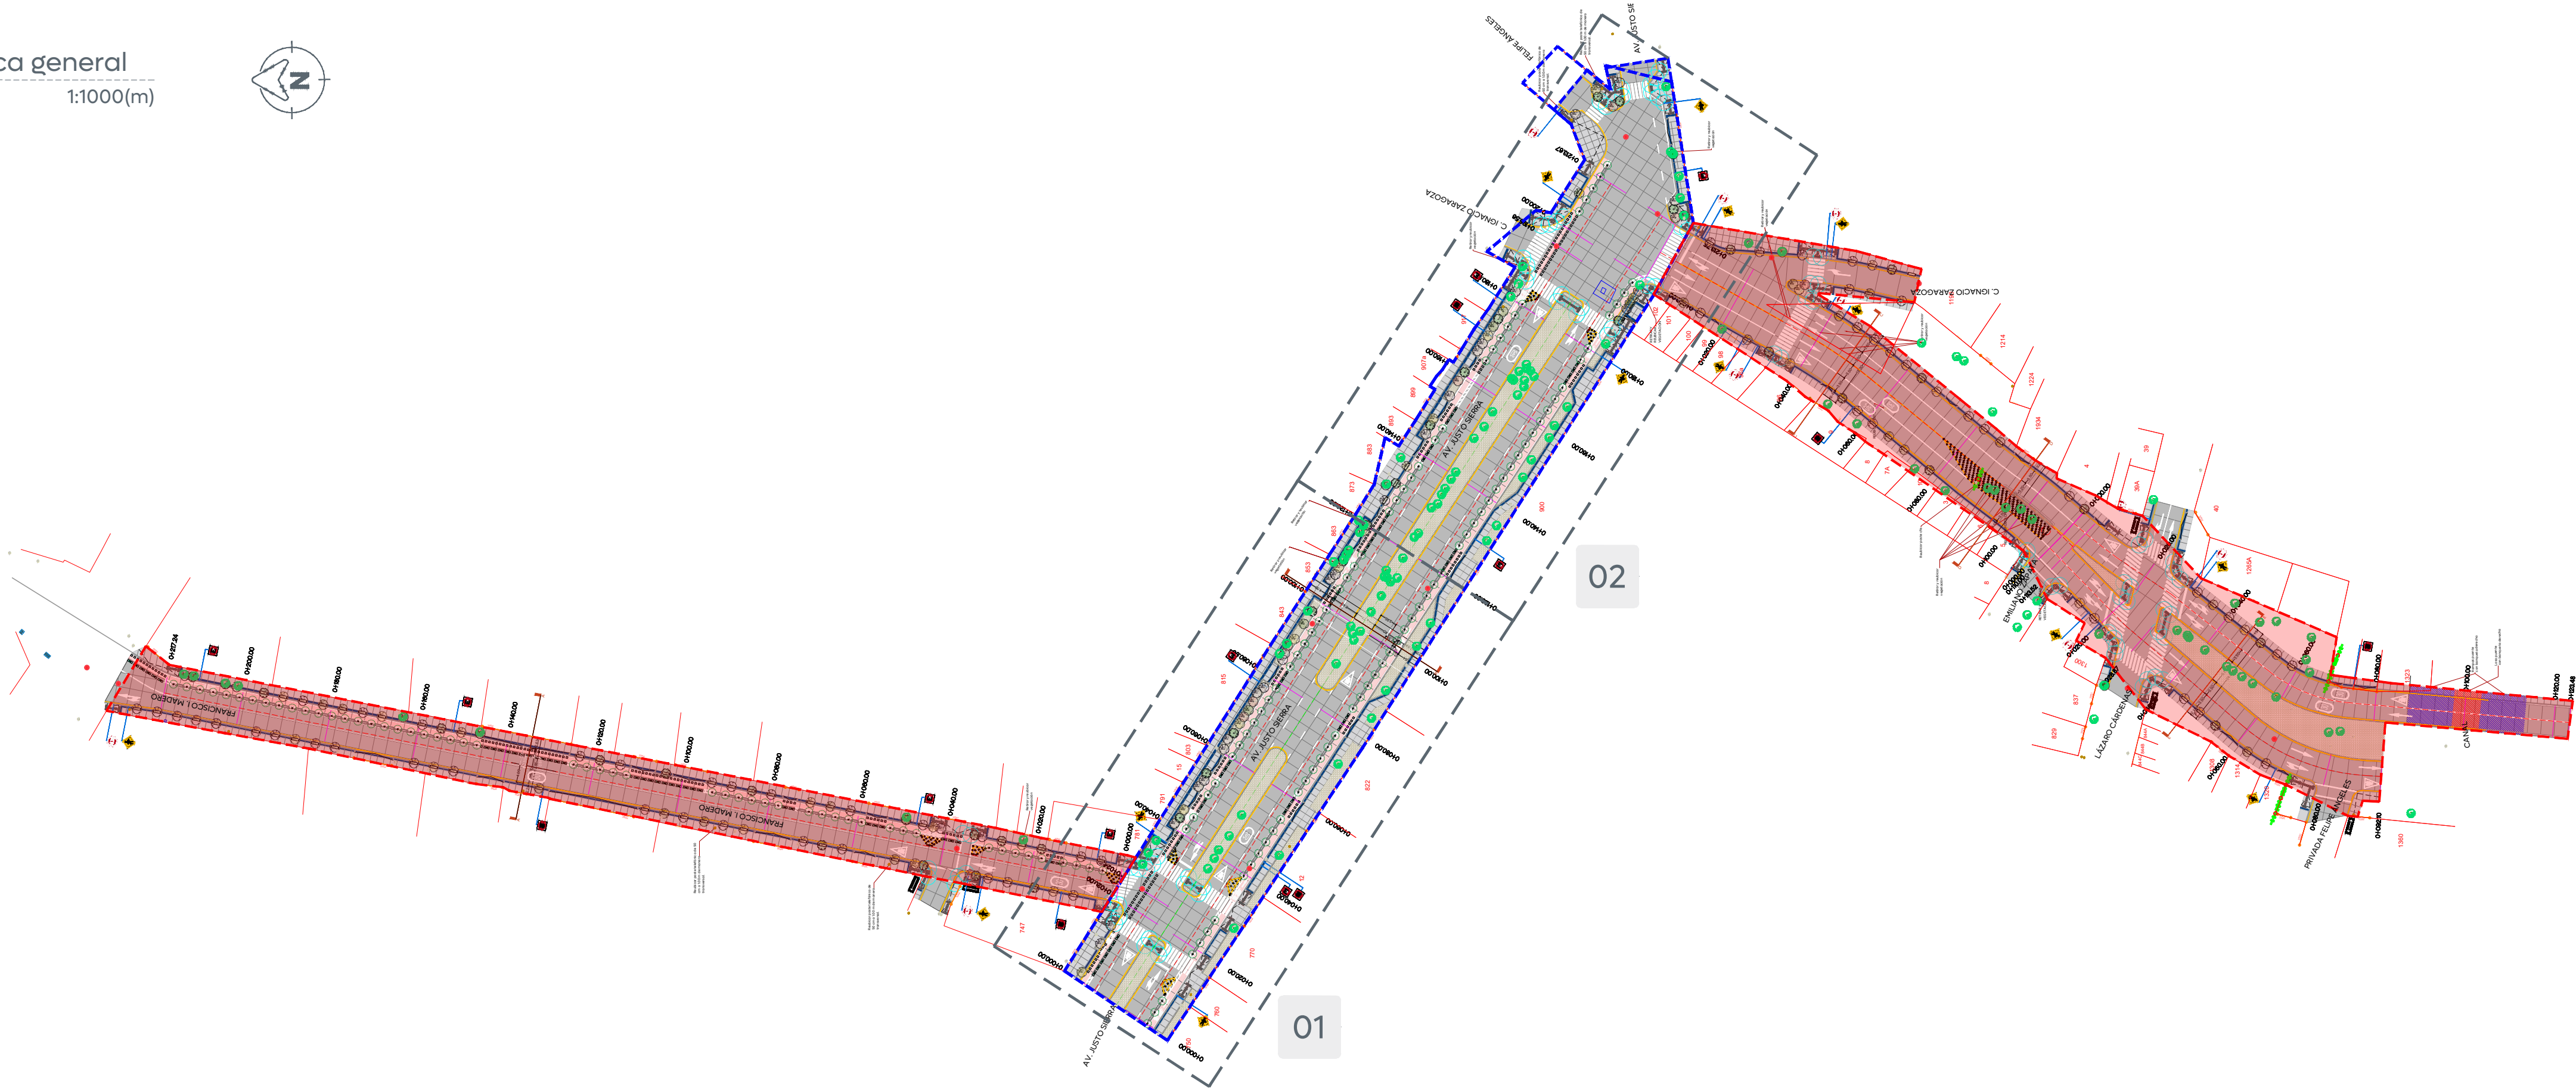

- Alcances Generales/Simbología:
- A Renovación de líneas de agua potable y alcantarillado sanitario.
 - B Losas de rodamiento en concreto hidráulico MR y construcción de guarnición.
 - C Construcción de banquetas, rampas, cenefa y arriate con arbolado.
 - D Señalética horizontal y vertical.
 - E Alumbrado público, registros, anclas, postes y luminarias.

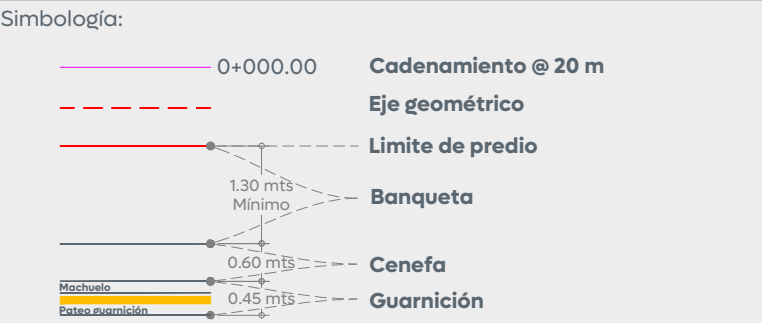

- Tramo no incluido en contrato
- Tramo Av. Justo Sierra
- Pavimento de 22 cm de espesor de concreto hidráulico premezclado MR-48, t.m.a. 38 mm, acabado texturizado con peine de 1" de separación aproximada
- Ciclovía de 22 cm de espesor de concreto hidráulico premezclado MR-48, t.m.a. 38 mm, color rojo terracota integrado al 6%, acabado escobillado.
- Banqueta de 10 cm de espesor de concreto premezclado f'c= 200 kg/cm², r.n., t.m.a. 19 mm, acabado escobillado
- Cenefa con adoquín forma trapecio, con medidas: 10 x 11 x 22 cm y 6 cm de espesor, color negro

Nombre del proyecto:
Modernización a la Red de Vía Urbana, Zona Sur B, pavimentación con concreto hidráulico de la Av. Justo Sierra, incluye: redes básicas de alcantarillado, conducción y distribución, infraestructura urbana y obras complementarias, colonia Agua Blanca Industrial, municipio de Zapopan, Jalisco

Contenido del plano:
Plantas arquitectónicas y modulación de losas

No. Contrato:
DOPI-MUN-RM-PAV-LP-077-2025

Director de Obras Públicas e Infraestructura:
Ing. Ismael Jáuregui Castañeda

Jefe de la Unidad de Estudios y Proyectos:
Arq. Edwin Aguilar Escatrel

Jefe de área:
Inar. Norberto Esaú Romero Joya

Empresa:
Ing. Víctor Refugio Cabral Rodríguez

Representante Técnico:
GRUPO CONSTRUCTORA SOTHI, S.A. DE C.V.

Ubicación:
Colonia Agua Blanca Industrial, municipio de Zapopan, Jalisco

Fecha: Febrero 2025
Escala: Indicada
Cotas: Metros

Clave:
JS-VIAL.01