



**Alcances Generales/Simbología:**

Coordinación General de Cercanía Ciudadana	
Coordinación General	Personas
Privado 1	6
Privado 3	2
Escritorios	33
Lugares Islas	2
<b>Total</b>	<b>42</b>
Participación Ciudadana	
Privado 2	1
Escritorios	54
Lugares Islas	5
<b>Total</b>	<b>60</b>
COPLADEMUN	
Privado 2	1
Escritorios	37
Lugares Islas	5
<b>Total</b>	<b>43</b>
Contacto Ciudadano	
Privado 2	1
Escritorios	15
Lugares Islas	3
<b>Total</b>	<b>19</b>
Zonas	
Privado 2	1
Escritorios	15
Lugares Islas	3
<b>Total</b>	<b>17</b>


Coordinación General de Gestión Integral de la Ciudad	
Conservación de Inmuebles	Personas
Privado 1	1
Privado 3	5
Escritorios	4
Lugares Islas	40
<b>Total</b>	<b>50</b>
Licencias y Permisos de Construcción	
Privado 2	1
Privado 3	4
Escritorios	2
Lugares Islas	42
<b>Total</b>	<b>50</b>

**Notas:**

Nombre del proyecto:  
 Adecuación y construcción para espacios administrativos, más obras complementarias, ubicado en la confluencia de Av. Juan Pablo II y prolongación Laureles, colonia Tepeyac, municipio de Zapopan, Jalisco

Contenido del plano:  
 Zonificación de Areas Nivel 1  
 No. Contrato:  
 DOPH-MUN-RM-IM-LP-057-2025  
 Director de Obras Públicas e Infraestructura:  
 Ing. Ismael Jáuregui Castañeda  
 Jefe de la Unidad de Estudios y Proyectos:  
 Arq. Edwin Aguiar Escatel  
 Jefe de área:  
 Arq. Alejandro Tapia Olarra  
 Responsable del proyecto:  
 Arq. Luis Felipe Zea Soto

Ubicación:  
 Confluencia de Av. Juan Pablo II y prolongación Laureles Col. Tepeyac, Zapopan, Jalisco  
 Fecha: Mayo 2025  
 Escala: Indicada  
 Cotas: Metros  
**ZN-01**

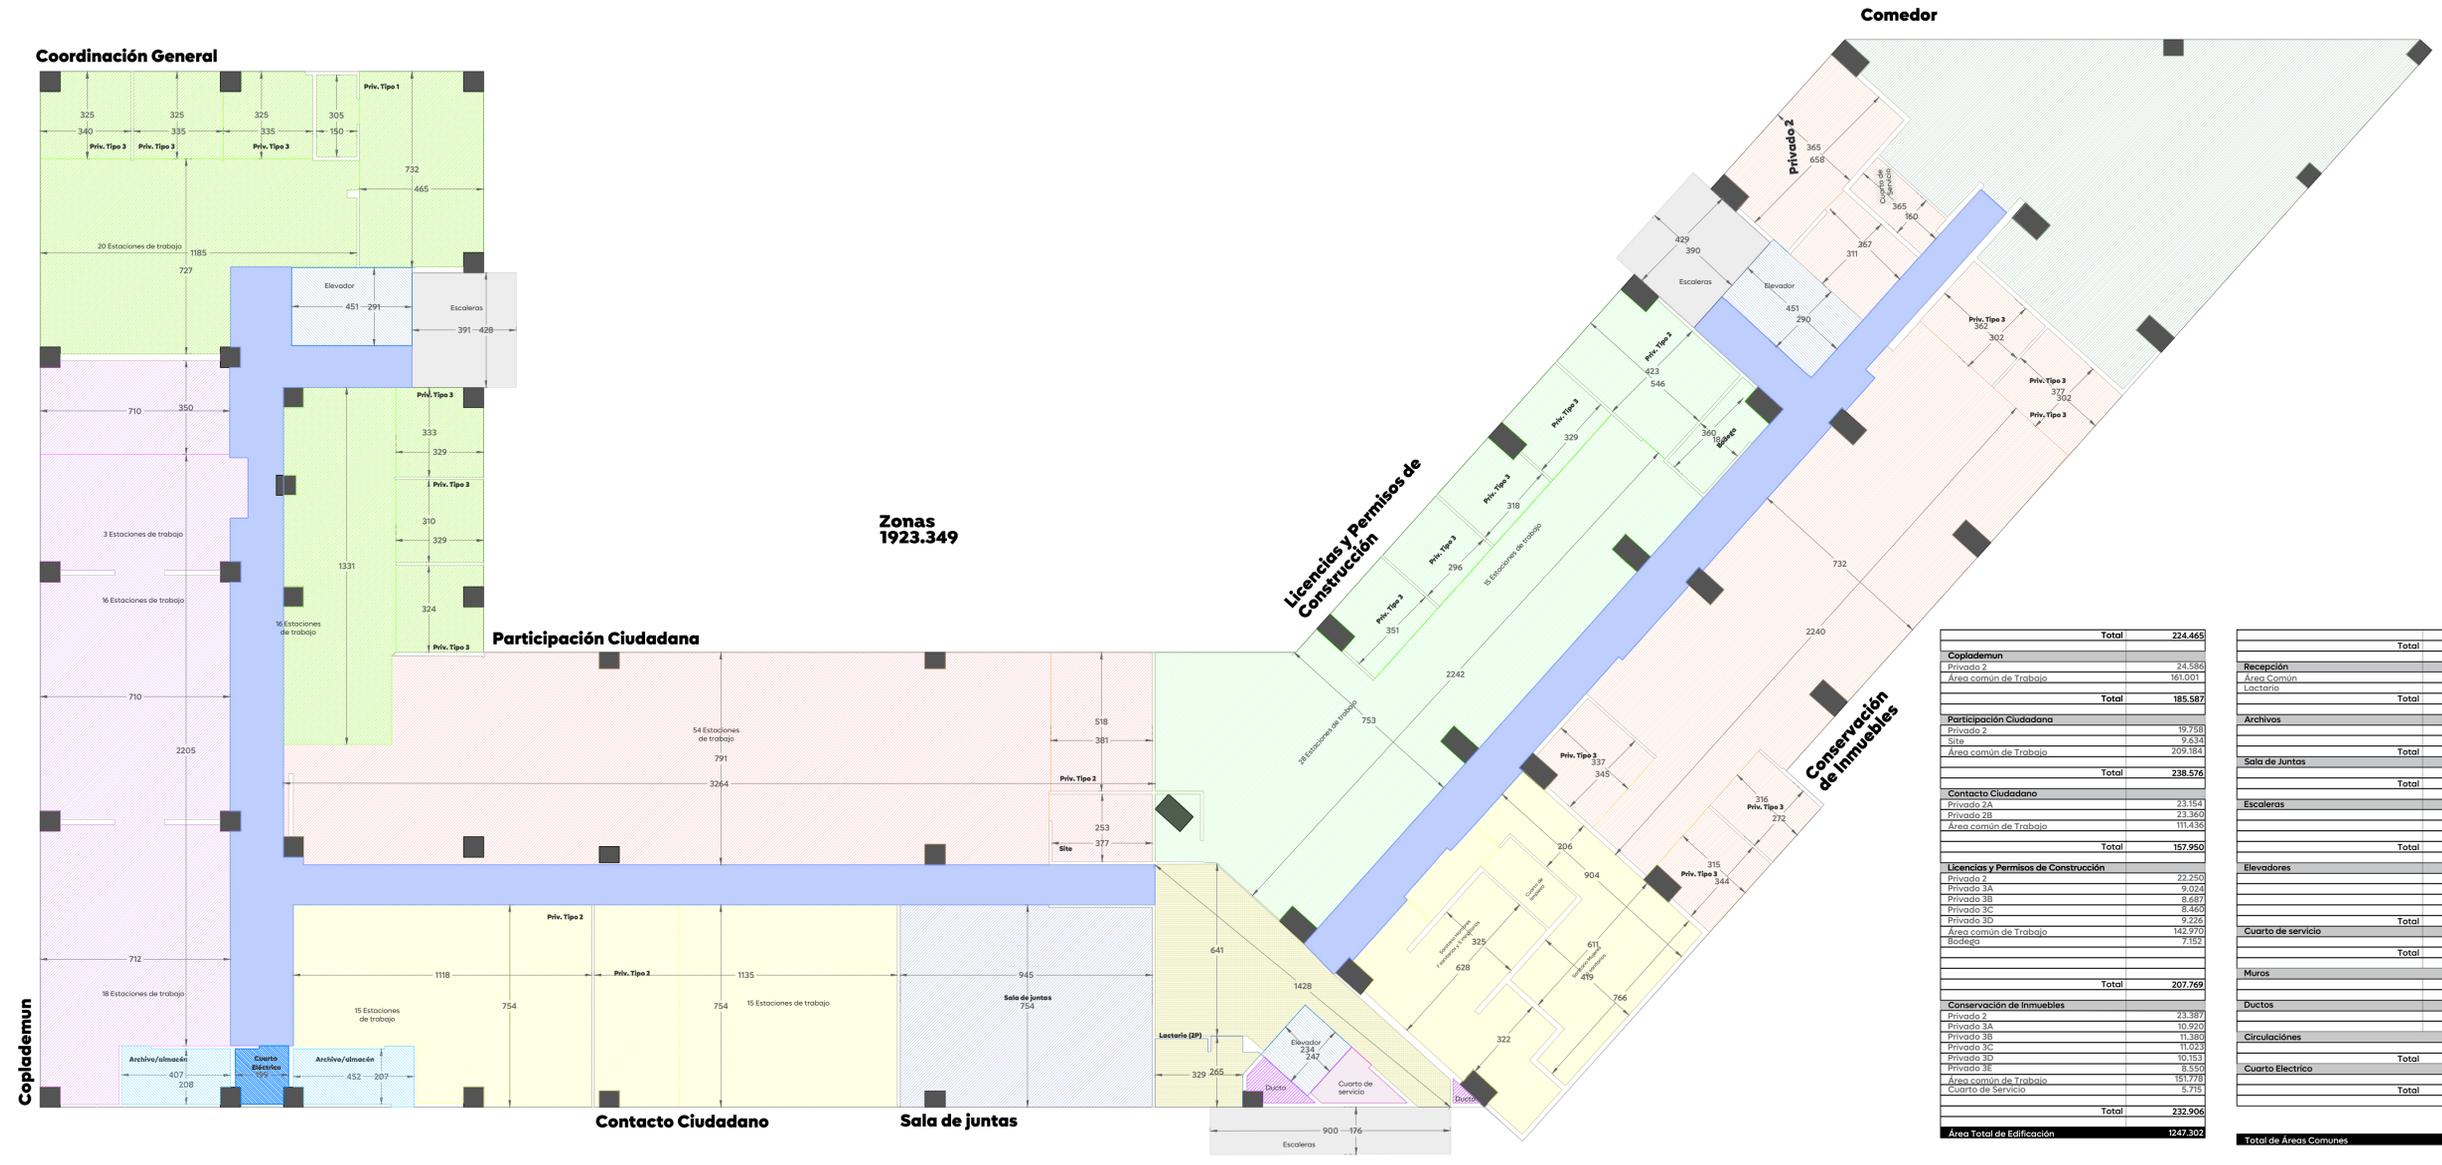

<b>Área Total de Edificación</b>	<b>1247.302</b>

<b>Total</b>	<b>86.529</b>
<b>Recepción</b>	<b>41.559</b>
Área Común	8.777
Lactaria	50.330
<b>Total</b>	<b>50.330</b>
<b>Archivos</b>	<b>8.333</b>
Site	9.311
<b>Total</b>	<b>17.644</b>
<b>Sala de Juntas</b>	<b>70.361</b>

<b>Total de Areas Comunes</b>	<b>676.047</b>
<b>Total de Areas Comunes</b>	<b>676.047</b>
<b>Área Total de Edificación</b>	<b>1247.302</b>
<b>Total Zonificación General</b>	<b>1923.349</b>

**01** Planta alta, N+ 4.43 m  
 Planta de distribución arquitectónica Esc. 1:125



Edificación