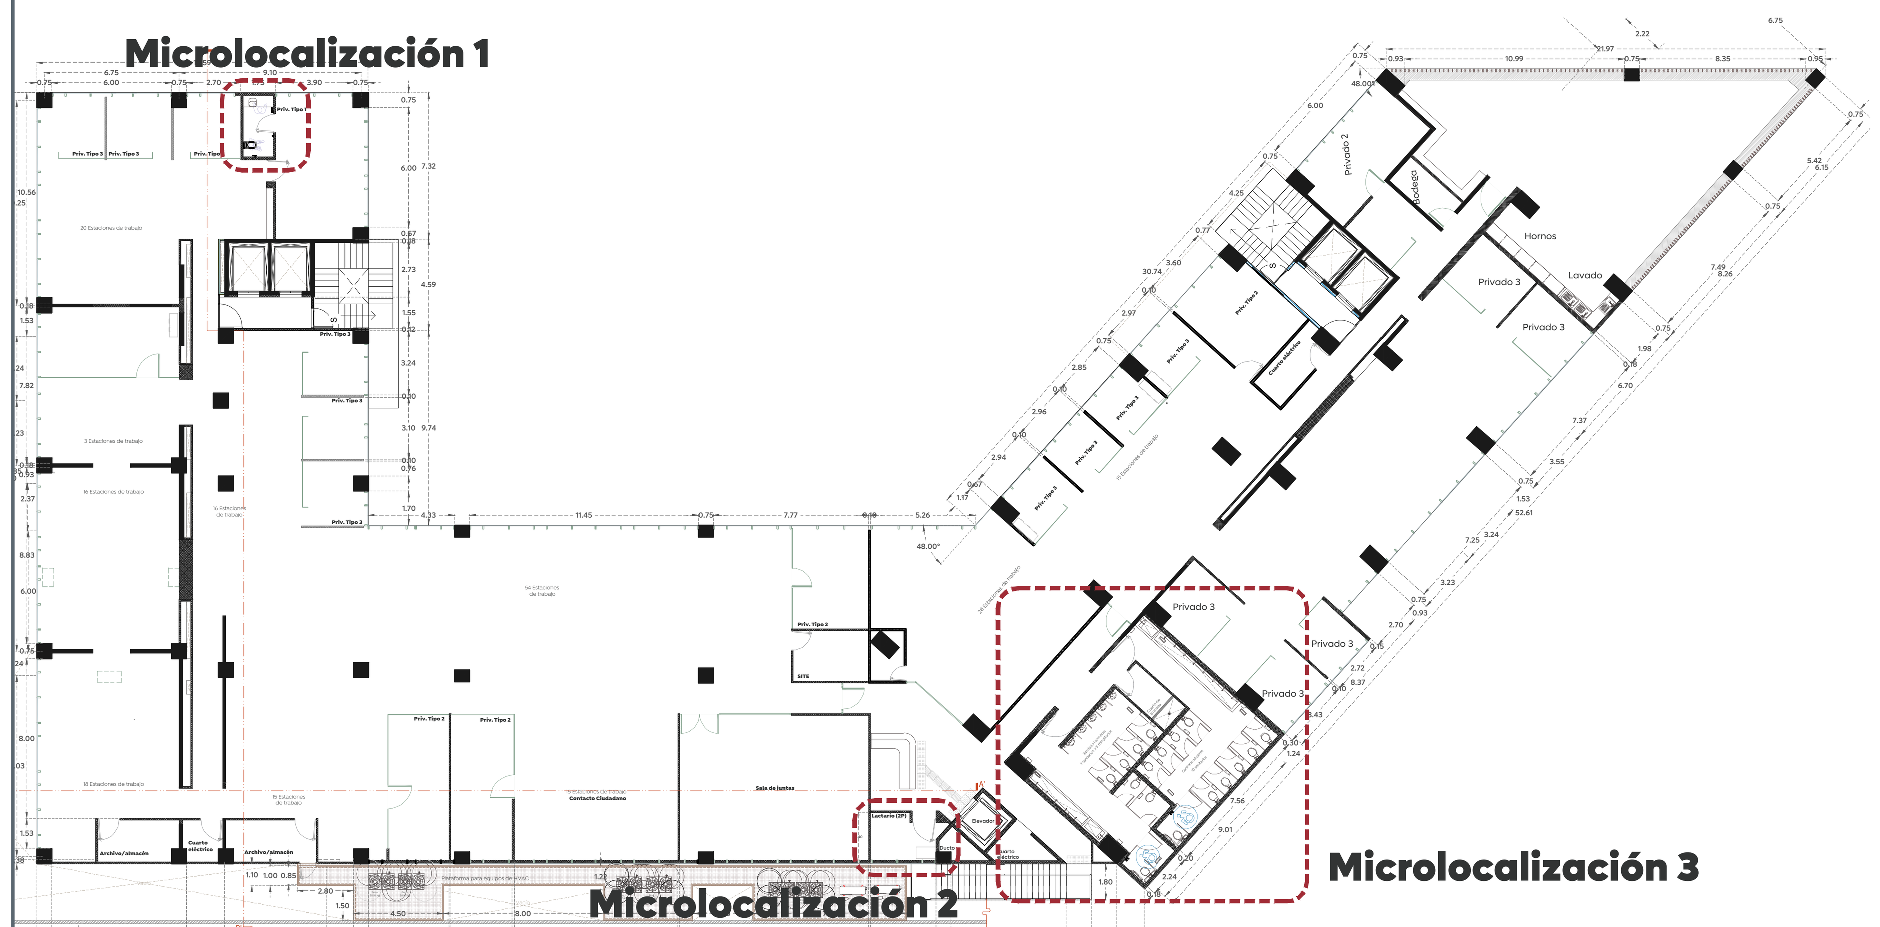

01 Macrolocalzación
Planta arquitectónica Esc. 1:300

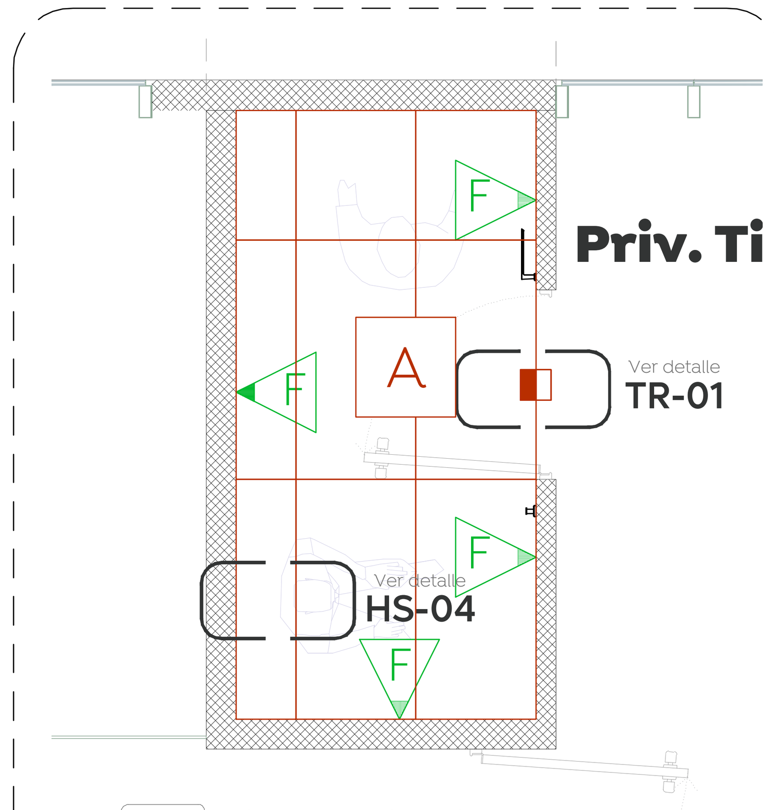

02 Microlocalización 1
Modulo de sanitario privado Esc. 1:30

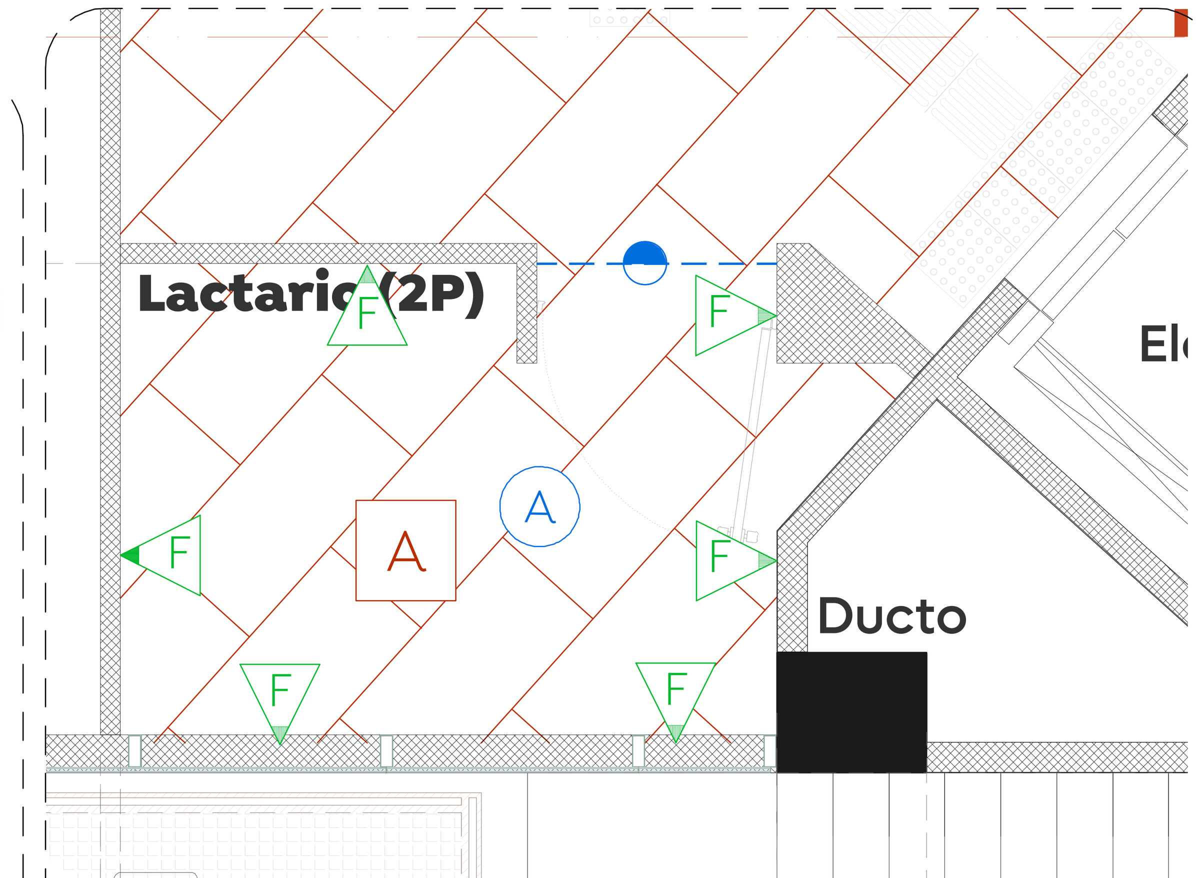

03 Microlocalización 2
Área de lactario Esc. 1:30

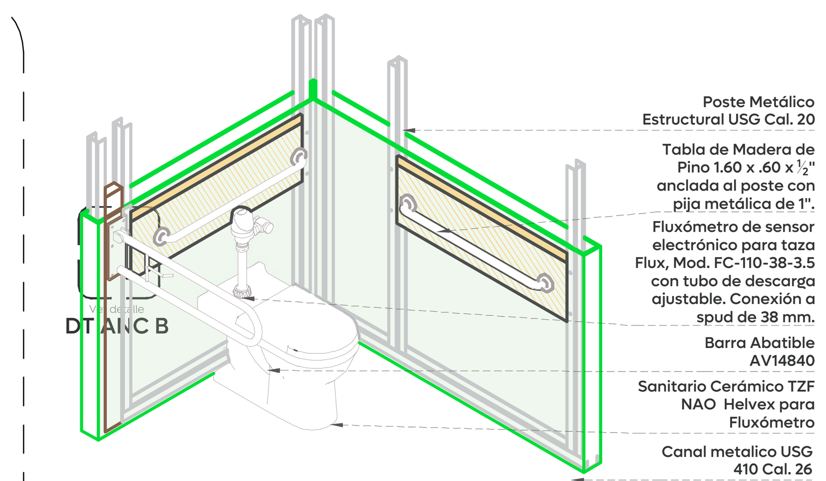

19 DT ISO-01
Detalle anclaje barra de sanitario. Esc. 1:50

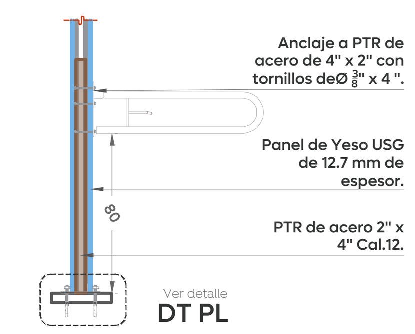

20 DT ANC B
Detalle de anclaje de barra Esc. 1:30

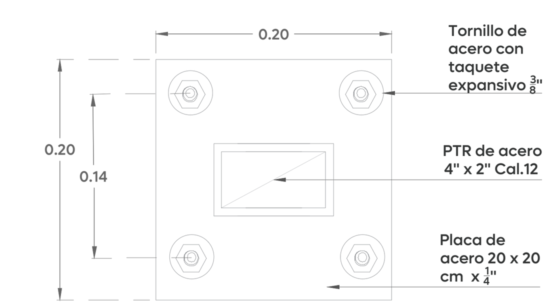

Placa de ¼"anclado a piso con taquete expansivo de ⅜" Incluye: soldadura, dos manos de primario anticorrosivo, dos manos de esmalte.

21 DT PL
Detalle de placa Esc. 1:5

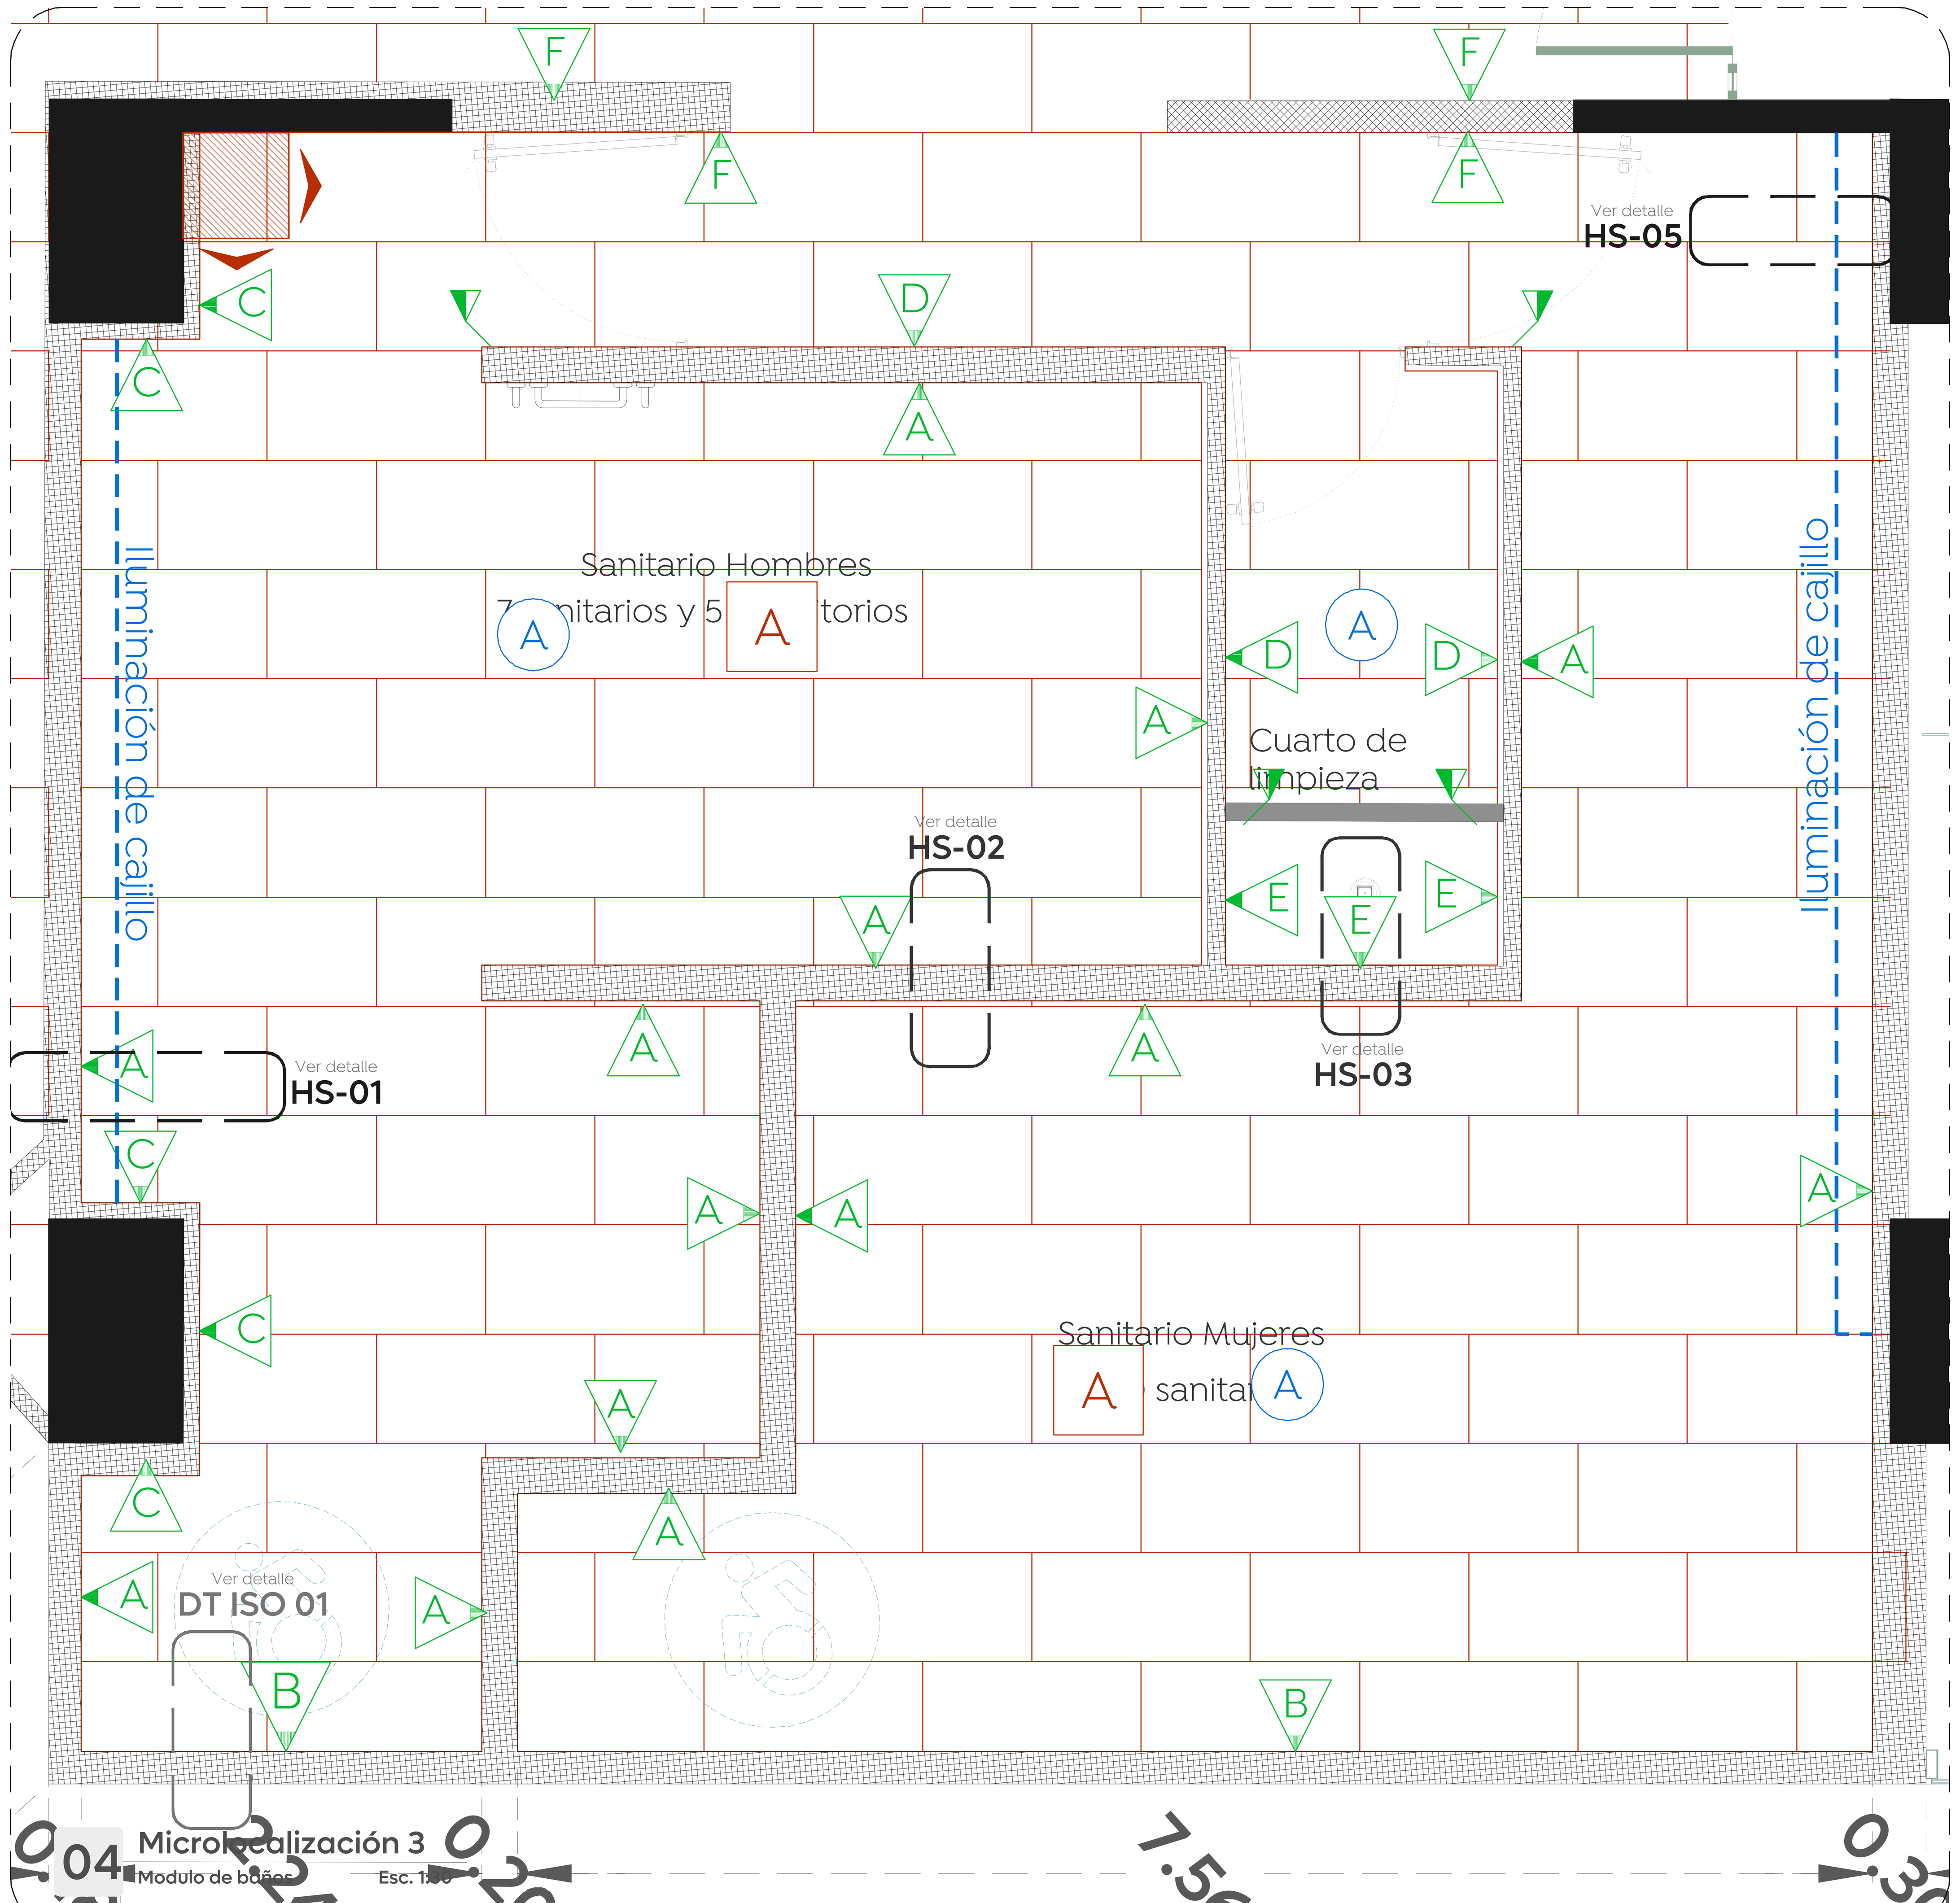

04 Microlocalización 3
Modulo de baños Esc. 1:30

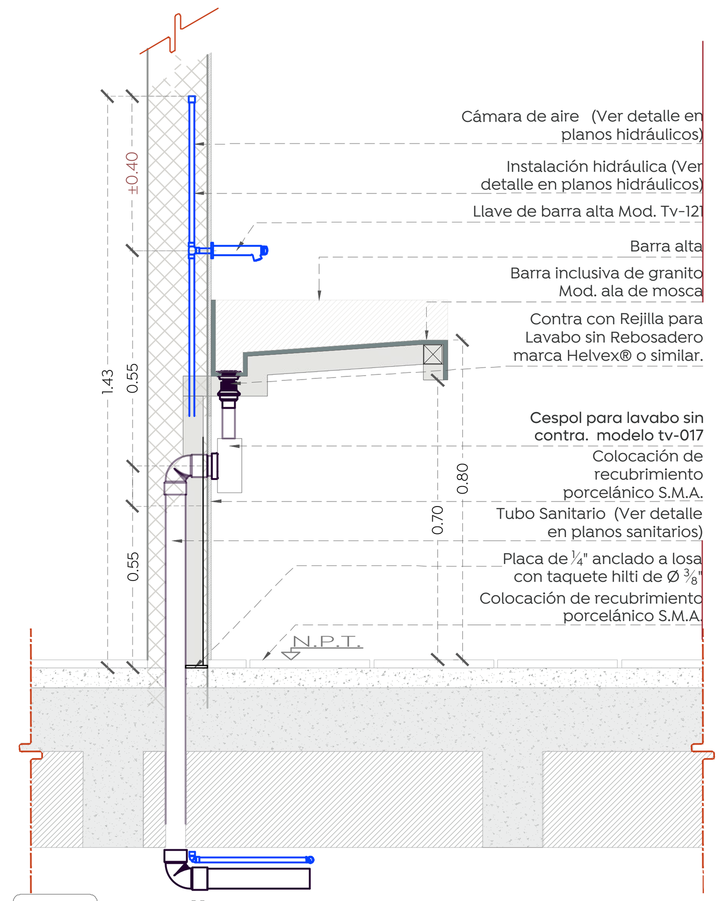

05 Detalle HS-01
Corte a-a" Esc. 1:15

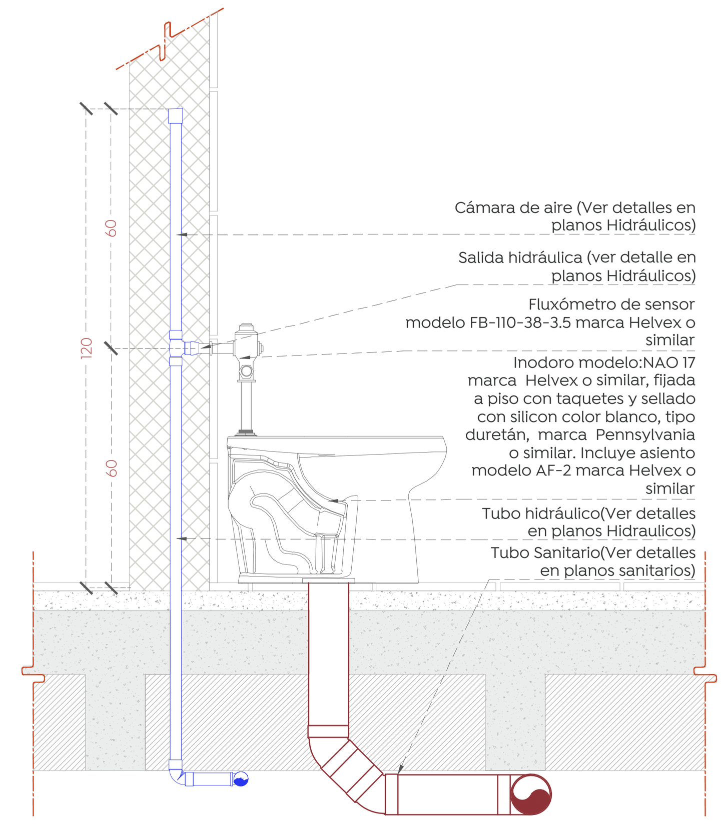

06 Detalle HS-02
Sanitarios Esc. 1:15

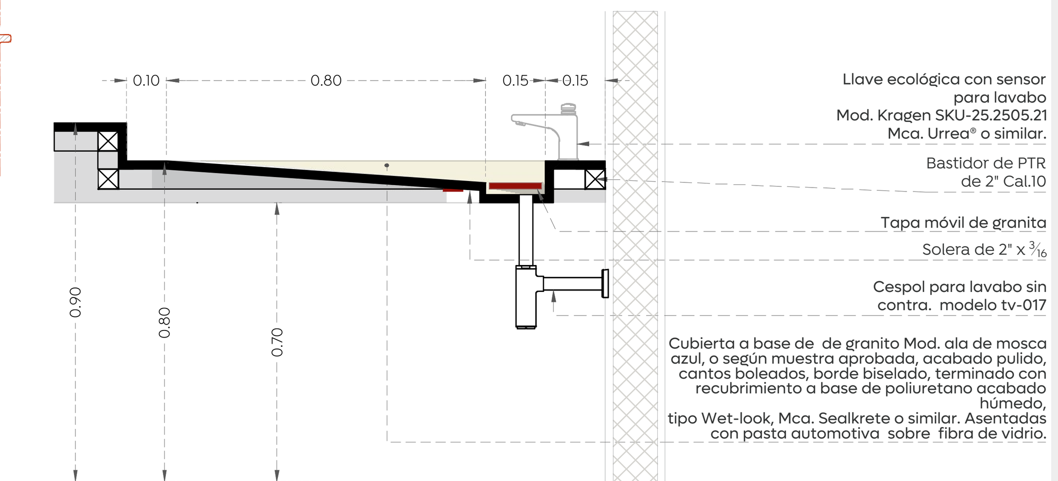

07 Detalle HS-05
Corte b-b" Esc. 1:15

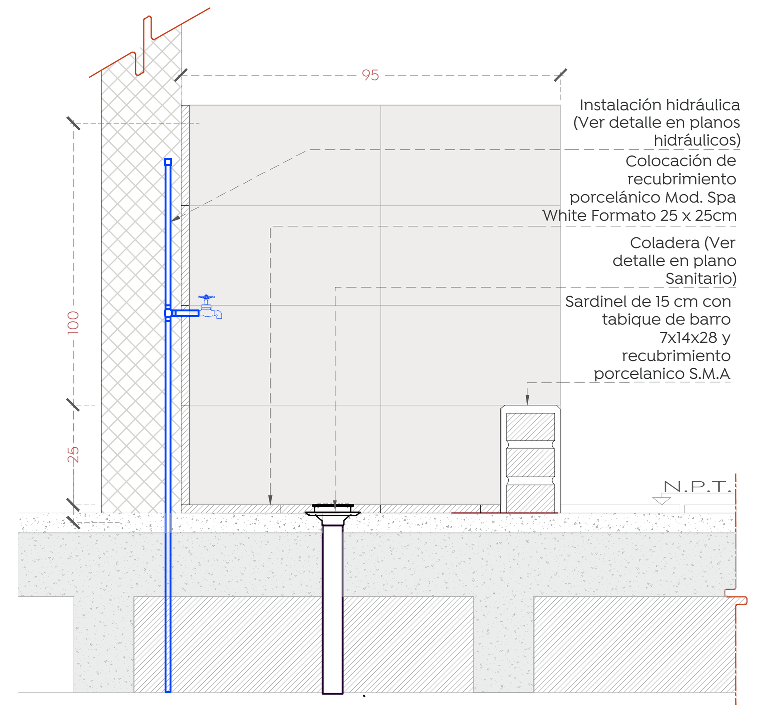

08 Detalle HS-03
vertedero Esc. 1:15

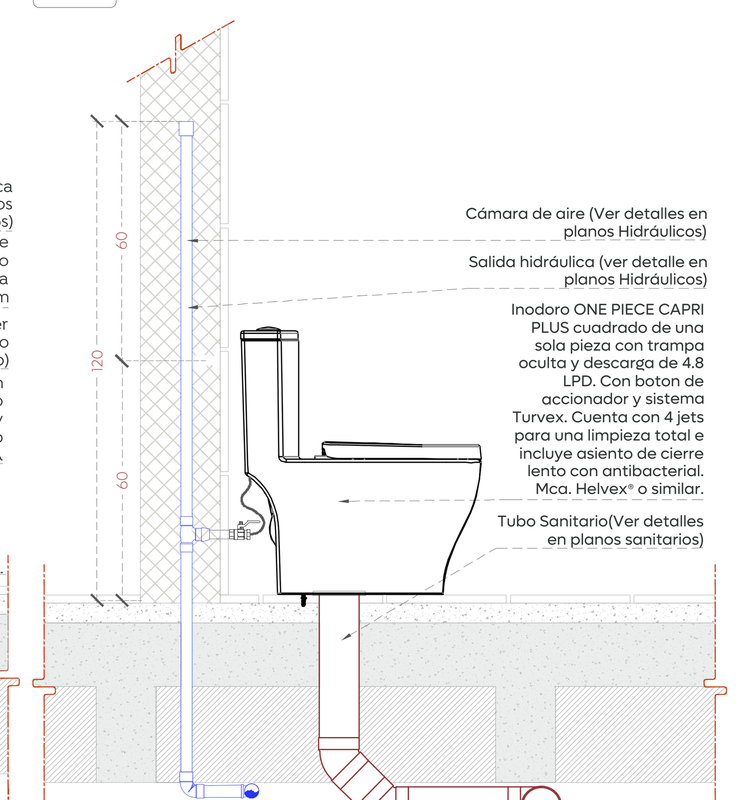

09 Detalle HS-04
Sanitarios Esc. 1:15

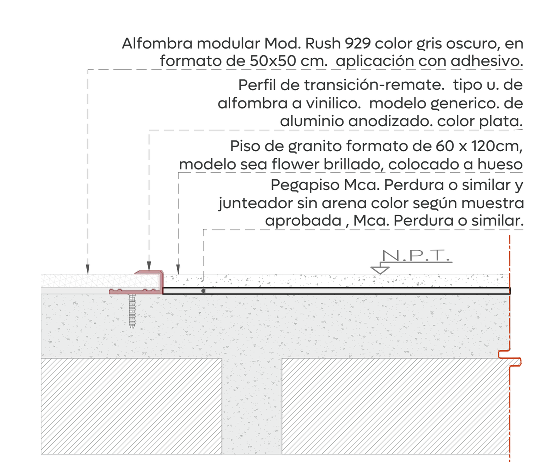

10 Detalle TR-01
Acabado en Piso Esc. 1:15

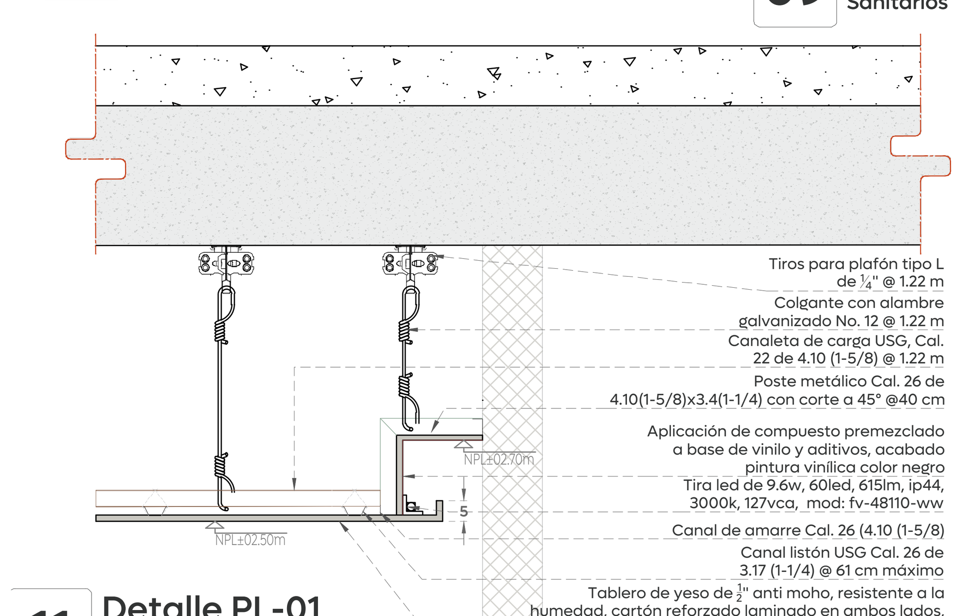

11 Detalle PL-01
Acabados en plafon Esc. 1:15

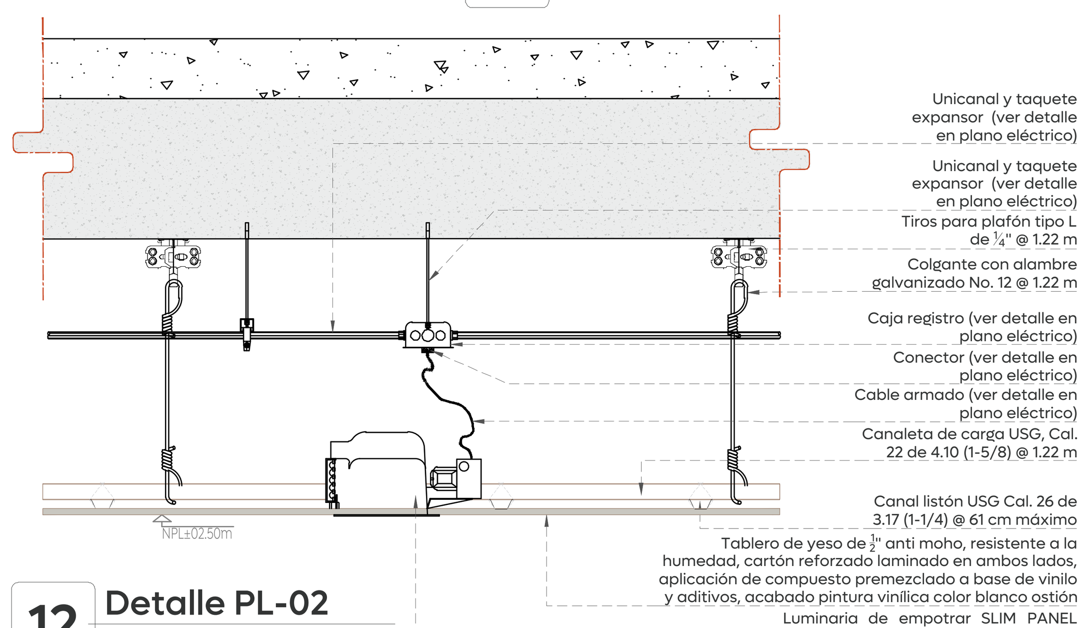

12 Detalle PL-02
Acabados en plafon Esc. 1:15

Ciudad de las niñas y niños
Gobierno de Zapopan
Obras Públicas e Infraestructura
Gestión Integral de la Ciudad

Macrolocalización:
Microlocalización:

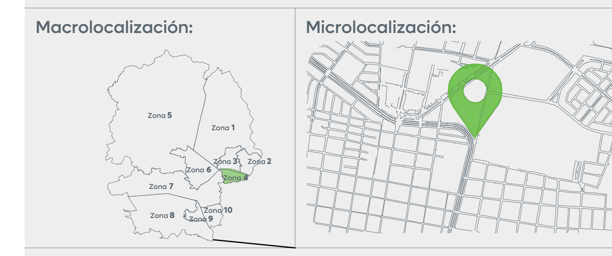

Alcances Generales/Simbología:

SIMBOLOGÍA

ACABADOS PISOS:

A — **INICIAL**: Losa (cimentación/entrepiso), o firme de concreto armado existente
INTERMEDIO: Relleno opcional a base de mortero fluido a para homogeneizar niveles y pendientes.
FINAL: Piso de granito formato de 60 x 120cm, modelo sea flower brillado, colocado a hueso, asentado con pegapiso Mca. Perdura o similar y junteador sin arena color según muestra aprobada , Mca. Perdura o similar.

ACABADOS MUROS:

A — **INICIAL**: Muro de 19.5cm de durock
INTERMEDIO: juntas entre tabla cemento tratadas con compuesto para juntas basaflex o basecoat y cinta de papel como refuerzo. se termina el muro con una capa uniforme aproximada de 2mm de espesor en toda la superficie con compuesto basaflex o basecoat.
FINAL: Cerámico Mod. Spa White formato 25x50 cm colocado a hueso según despiece con pegazulejo Mca. Perdura, y Junteador sin arena color plata Mca. Perdura o similar.

B — **INICIAL**: Muro de 18.5cm de tablaroca firecode
INTERMEDIO: juntas entre tabla cemento tratadas con compuesto para juntas basaflex o basecoat y cinta de papel como refuerzo. se termina el muro con una capa uniforme aproximada de 2mm de espesor en toda la superficie con compuesto basaflex o basecoat.
FINAL: Cerámico Mod. Spa White formato 25x50 cm colocado a hueso según despiece con pegazulejo Mca. Perdura, y Junteador sin arena color plata Mca. Perdura o similar.

C — **INICIAL**: Enchape de tablaroca firecode
INTERMEDIO: juntas entre tabla cemento tratadas con compuesto para juntas basaflex o basecoat y cinta de papel como refuerzo. se termina el muro con una capa uniforme aproximada de 2mm de espesor en toda la superficie con compuesto basaflex o basecoat.
FINAL: Cerámico Mod. Spa White formato 25x50 cm colocado a hueso según despiece con pegazulejo Mca. Perdura, y Junteador sin arena color plata Mca. Perdura o similar.

D — **INICIAL**: Muro de 18.5cm de tablaroca firecode
INTERMEDIO: juntas entre tabla cemento tratadas con compuesto para juntas basaflex o basecoat y cinta de papel como refuerzo. se termina el muro con una capa uniforme aproximada de 2mm de espesor en toda la superficie con compuesto basaflex o basecoat.
FINAL: Pintura vinil acrílica en muro con superficie fino a cualquier altura, Mca. Comex o similar, color S.M.A., incluye: aplicación de sellador 5 x 1, dilución y aplicación a dos manos o hasta cubrir perfectamente la superficie.

E — **INICIAL**: Muro de 18.5cm de tablaroca firecode
INTERMEDIO: juntas entre tabla cemento tratadas con compuesto para juntas basaflex o basecoat y cinta de papel como refuerzo. se termina el muro con una capa uniforme aproximada de 2mm de espesor en toda la superficie con compuesto basaflex o basecoat.
FINAL: Lambrin de 1.50m de altura con Cerámico Mod. Spa White formato 25x50 cm colocado a hueso según despiece con pegazulejo Mca. Perdura, y Junteador sin arena color plata Mca. Perdura o similar.

F — **INICIAL:** Muro de 11.6cm, 13.50cm, 18.35cm, 19.5cm, de tablaroca firecode
INTERMEDIO: juntas entre tabla cemento tratadas con compuesto para juntas basaflex o basecoat y cinta de papel como refuerzo. se termina el muro con una capa uniforme aproximada de 2mm de espesor en toda la superficie con compuesto basaflex o basecoat.
FINAL: Pintura vinil acrílica en muro con superficie fino a cualquier altura, Mca. Comex o similar, color S.M.A., incluye: aplicación de sellador 5 x 1, dilución y aplicación a dos manos o hasta cubrir perfectamente la superficie.

ACABADOS EN PLAFÓN:

A — **INICIAL:** Losa de concreto según cálculo estructural
INTERMEDIO: Plafón liso a base de hojas de Tablayeso resistente a la humedad (Antimoho) de ½", con suspensión tipo "T", terminado con pasta tipo Ready-mix, acabado liso sin textura.
FINAL: Aplicación uniforme de una capa con sellador vinílico 7 x 1, posterior recubrimiento con dos manos como mínimo o hasta lograr una superficie uniforme con pintura vinil-acrílica, color Blanco ostión, acabado satinado.

ACABADOS EN ZOCLO:

Zoclo modelo burke 0.080 wb type tv 4" color Black, con adhesivo de contacto Voch.

Cambio de acabado en pisos.

Cambio de acabado en muro

Cambio de acabado en plafón

Inicio de despiece

Vista A

Edificación

Nombre del proyecto:
Adecuación y construcción para espacios administrativos, más obras complementarias, ubicado en la confluencia de Av. Juan Pablo II y prolongación Laureles, colonia Tepeyac, municipio de Zapopan, Jalisco

Contenido del plano:
Acabados en sanitario privado, lactario y modulo de baños

No. Contrato:
DOPI-MUN-RM-IM-LP-057-2025

Director de Obras Públicas e Infraestructura:
Ing. Ismael Jáuregui Castañeda

Jefe de la Unidad de Estudios y Proyectos:
Arq. Edwin Aguiar Escatel

Jefe de área:	Responsable del proyecto:
Arq. Alejandro Tapia Olarra	Arq. Luis Felipe Zea Soto

Ubicación:
Confluencia de Av. Juan Pablo II y prolongación Laureles, colonia Tepeyac, municipio de Zapopan, Jalisco

N

Fecha: Mayo 2025
Escala: Indicada
Cotas: Metros

Clave:
AC-03

\\10.20.47.239\Edificación\CPU-PROY-EDIFICACIÓN\ALADRA\09.- Proyecto Ejecutivo\02.- AC_ALADRA_02.dwg