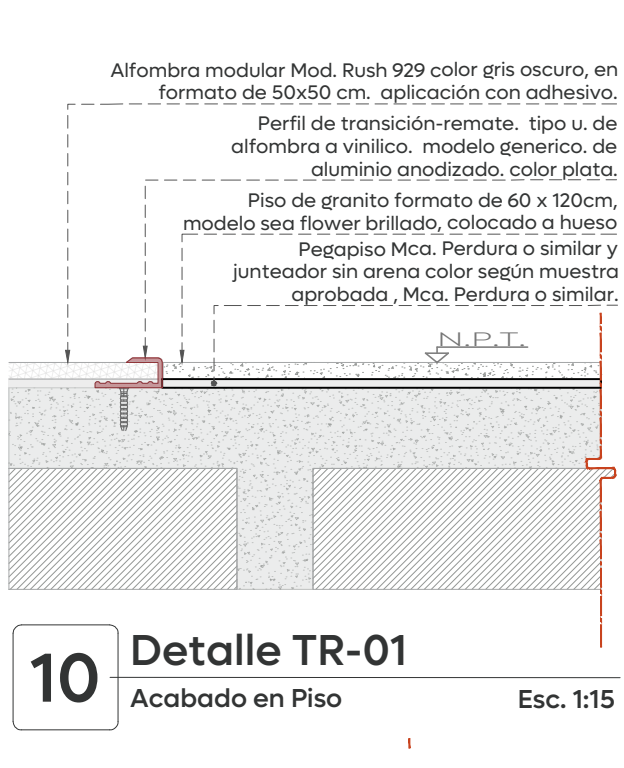
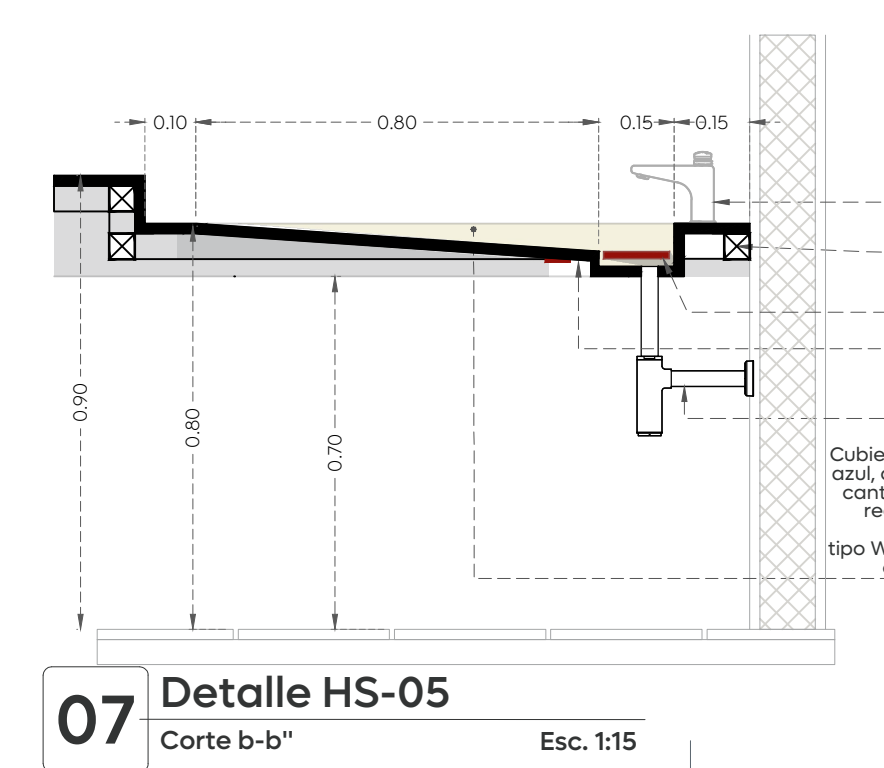
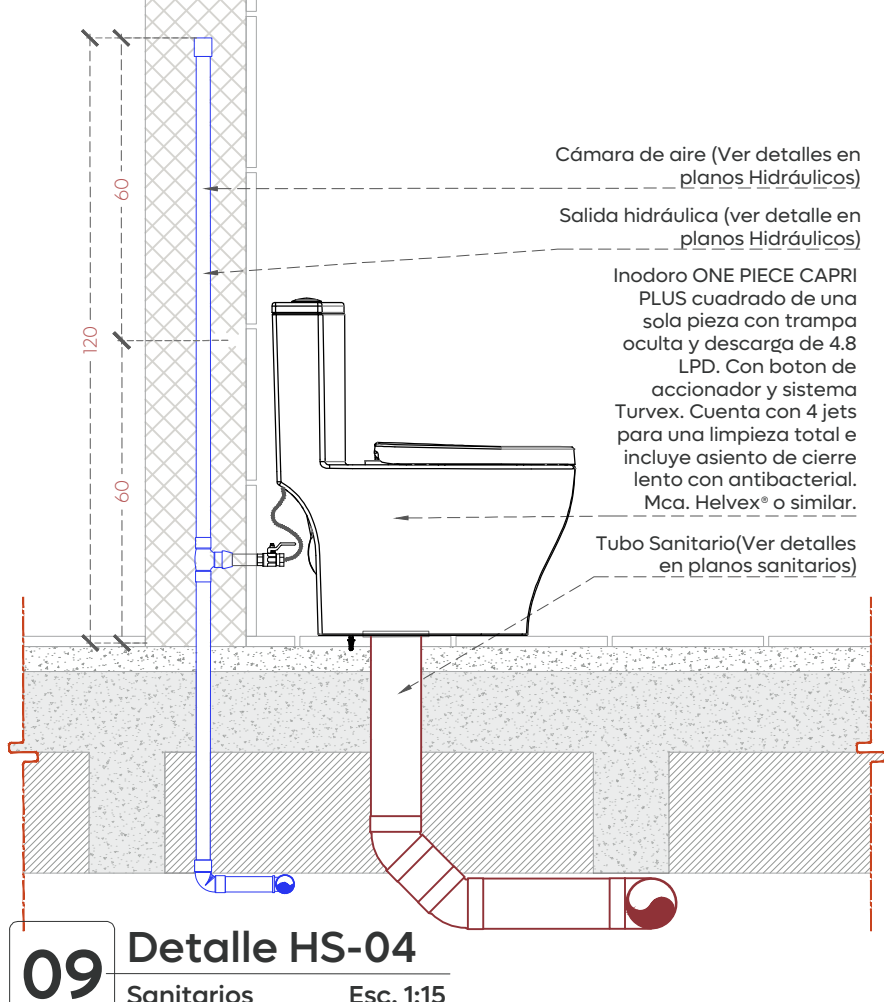
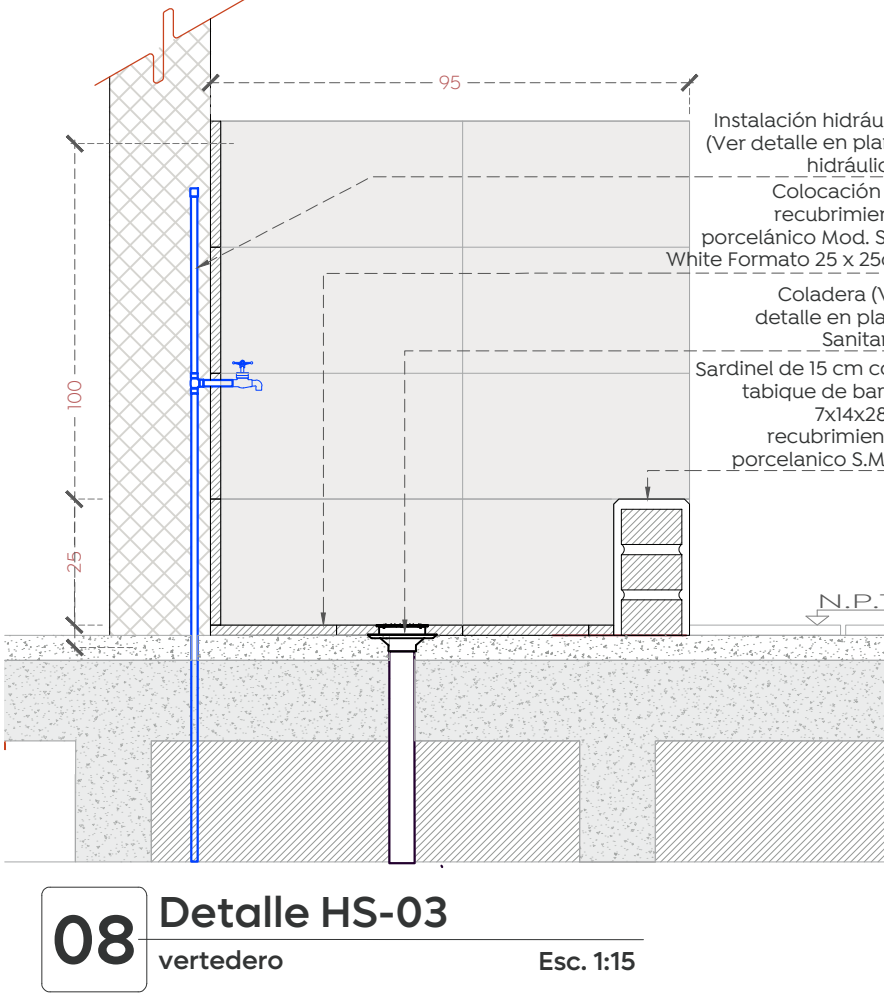
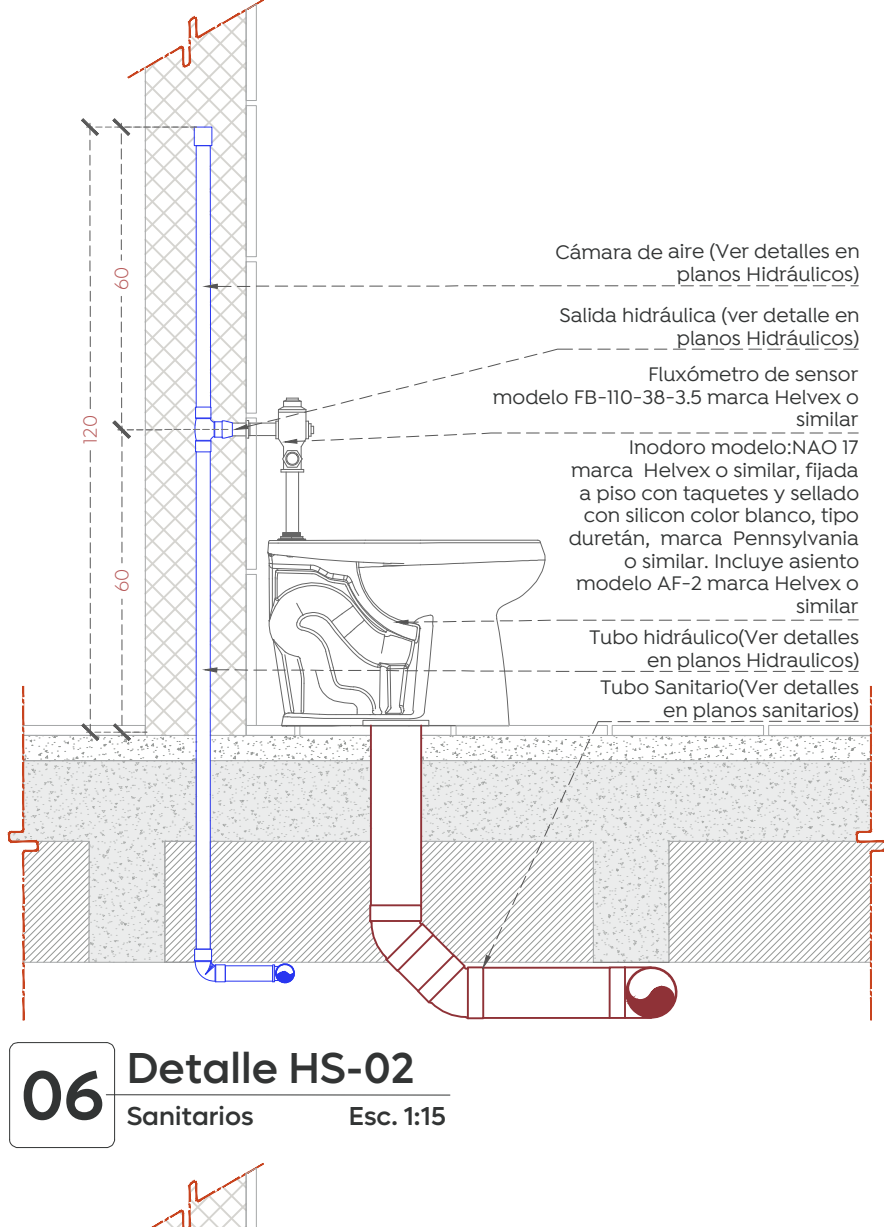
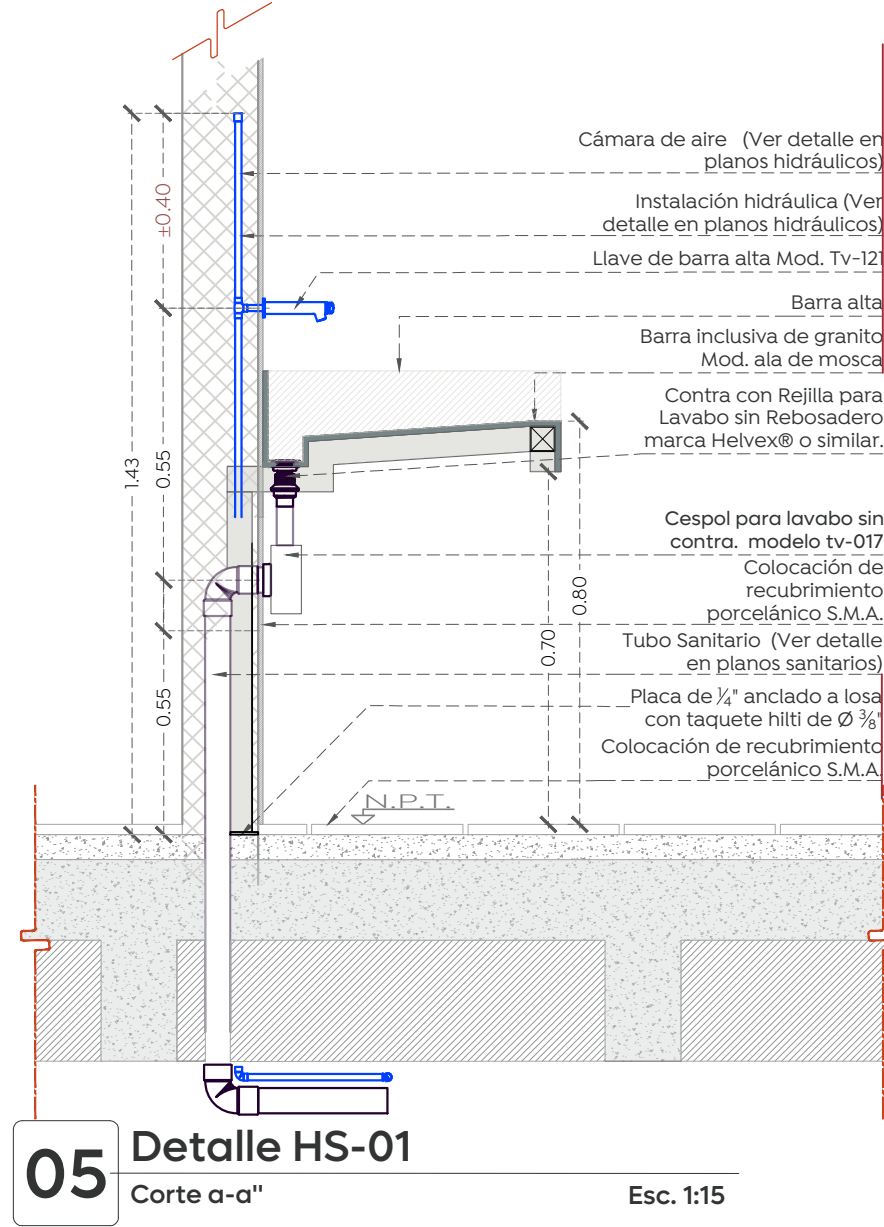
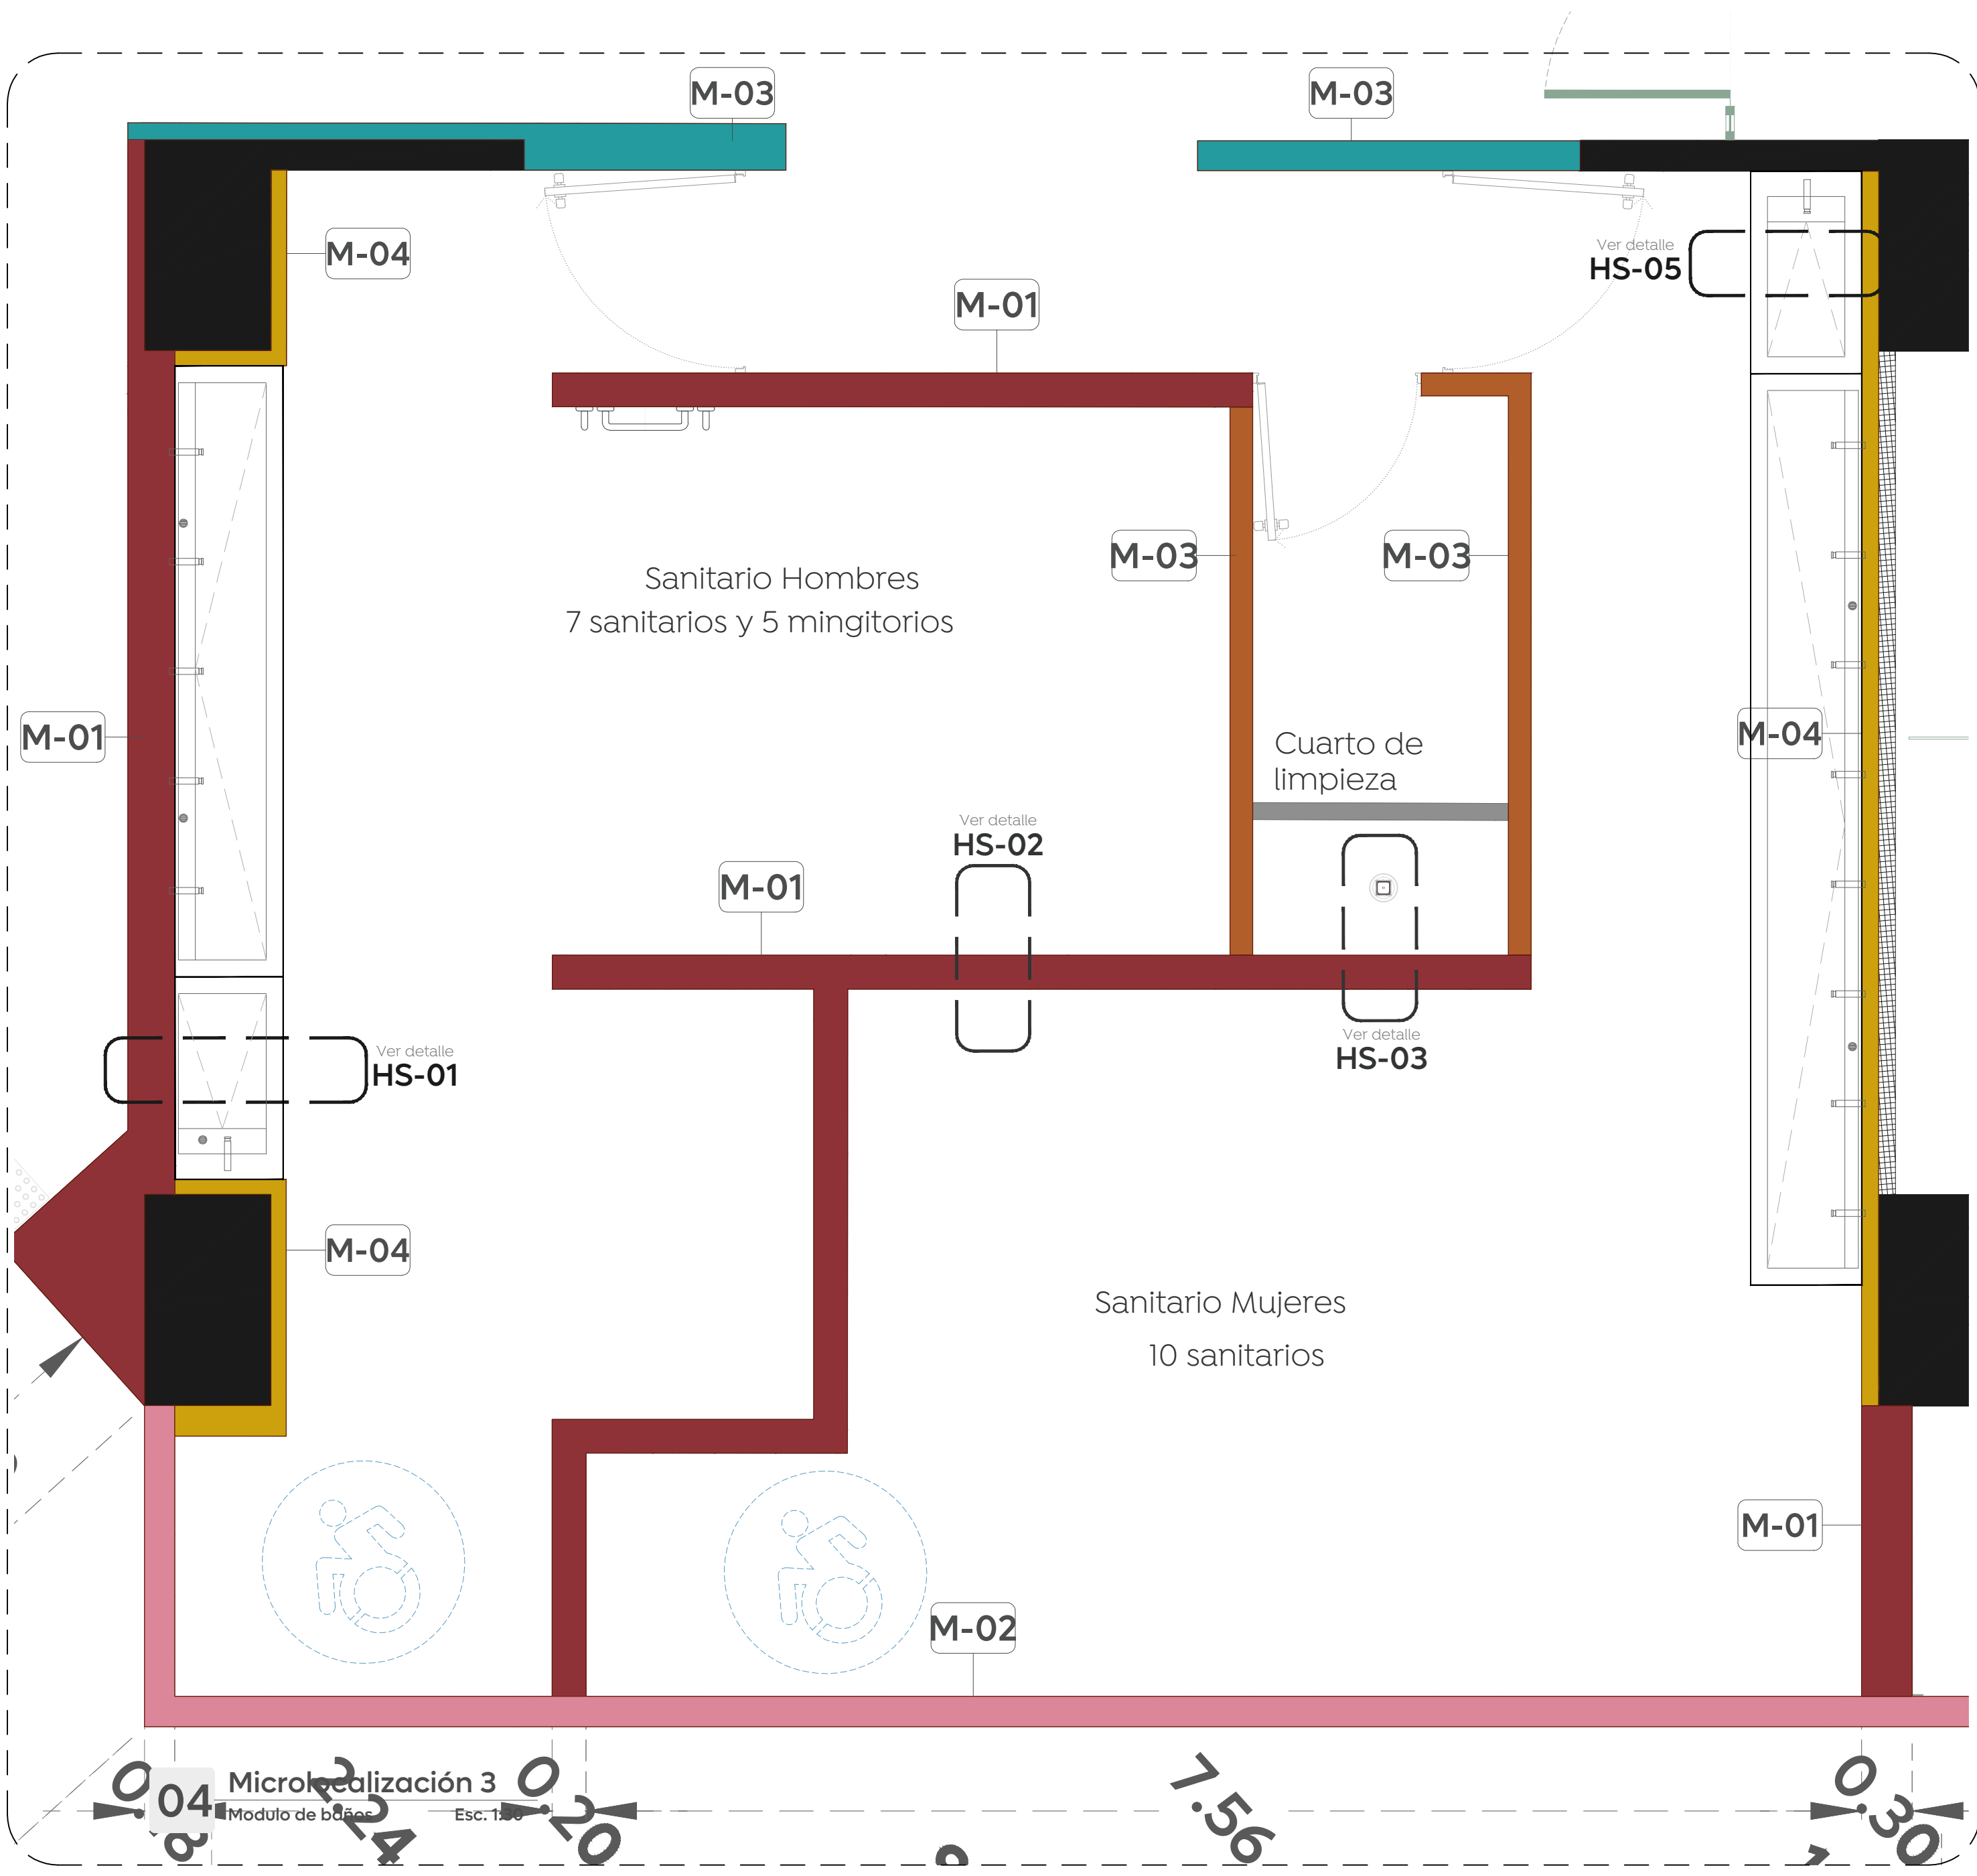
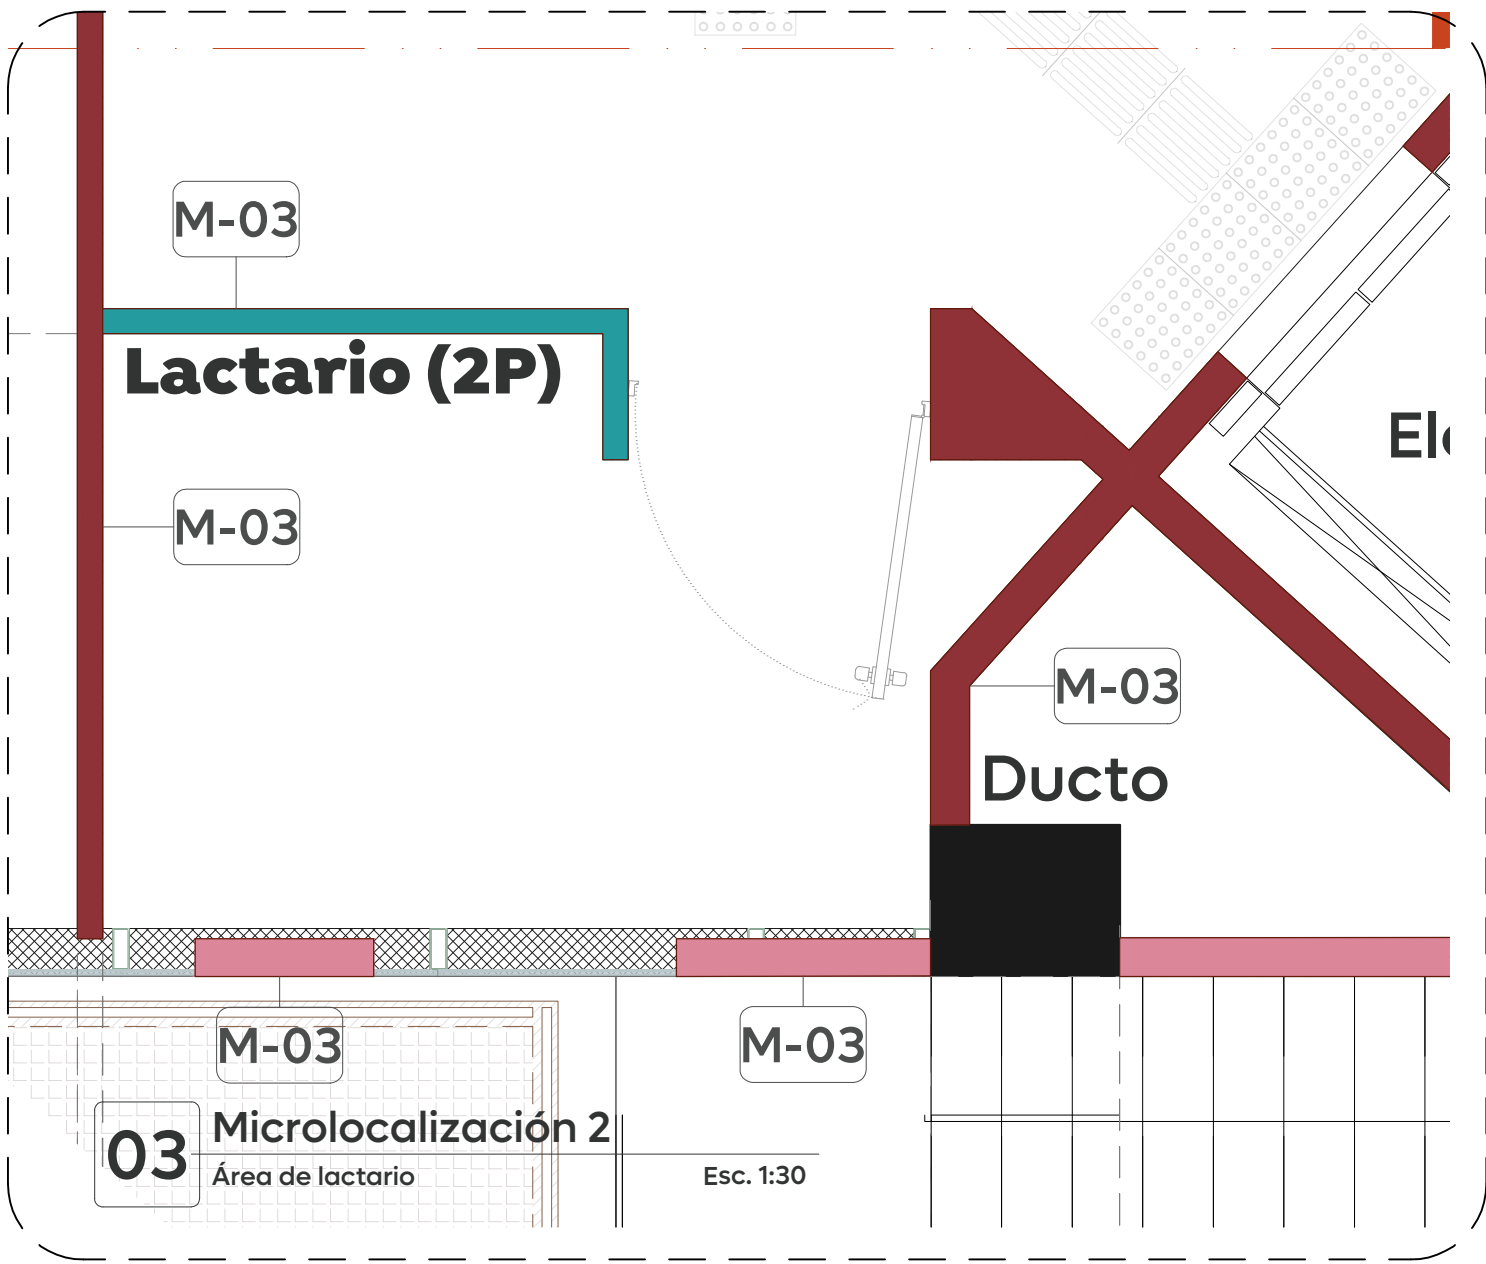
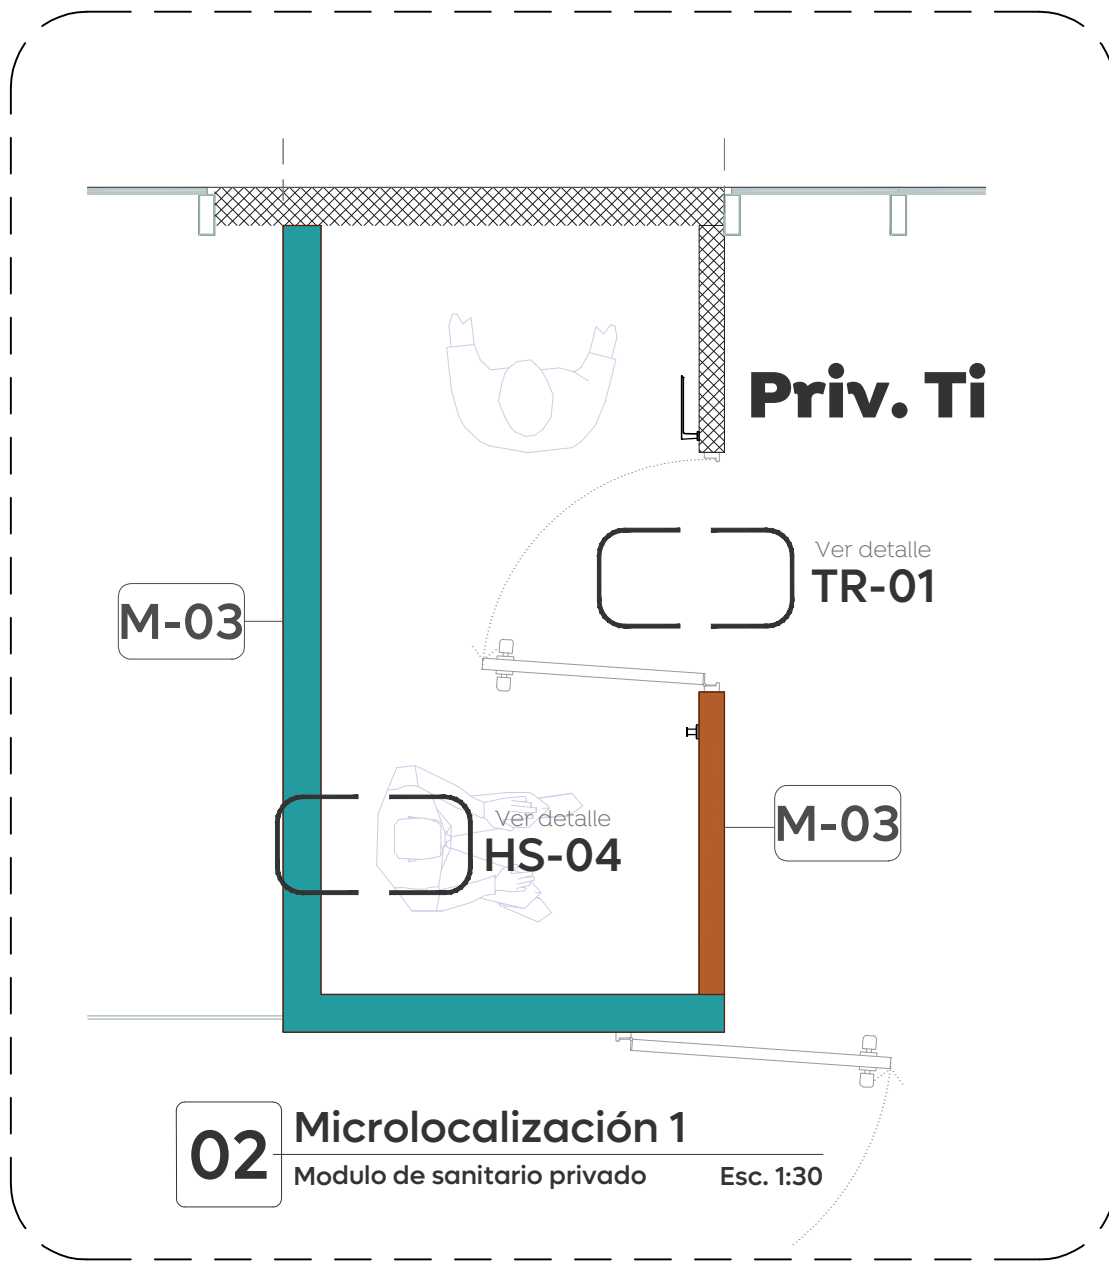
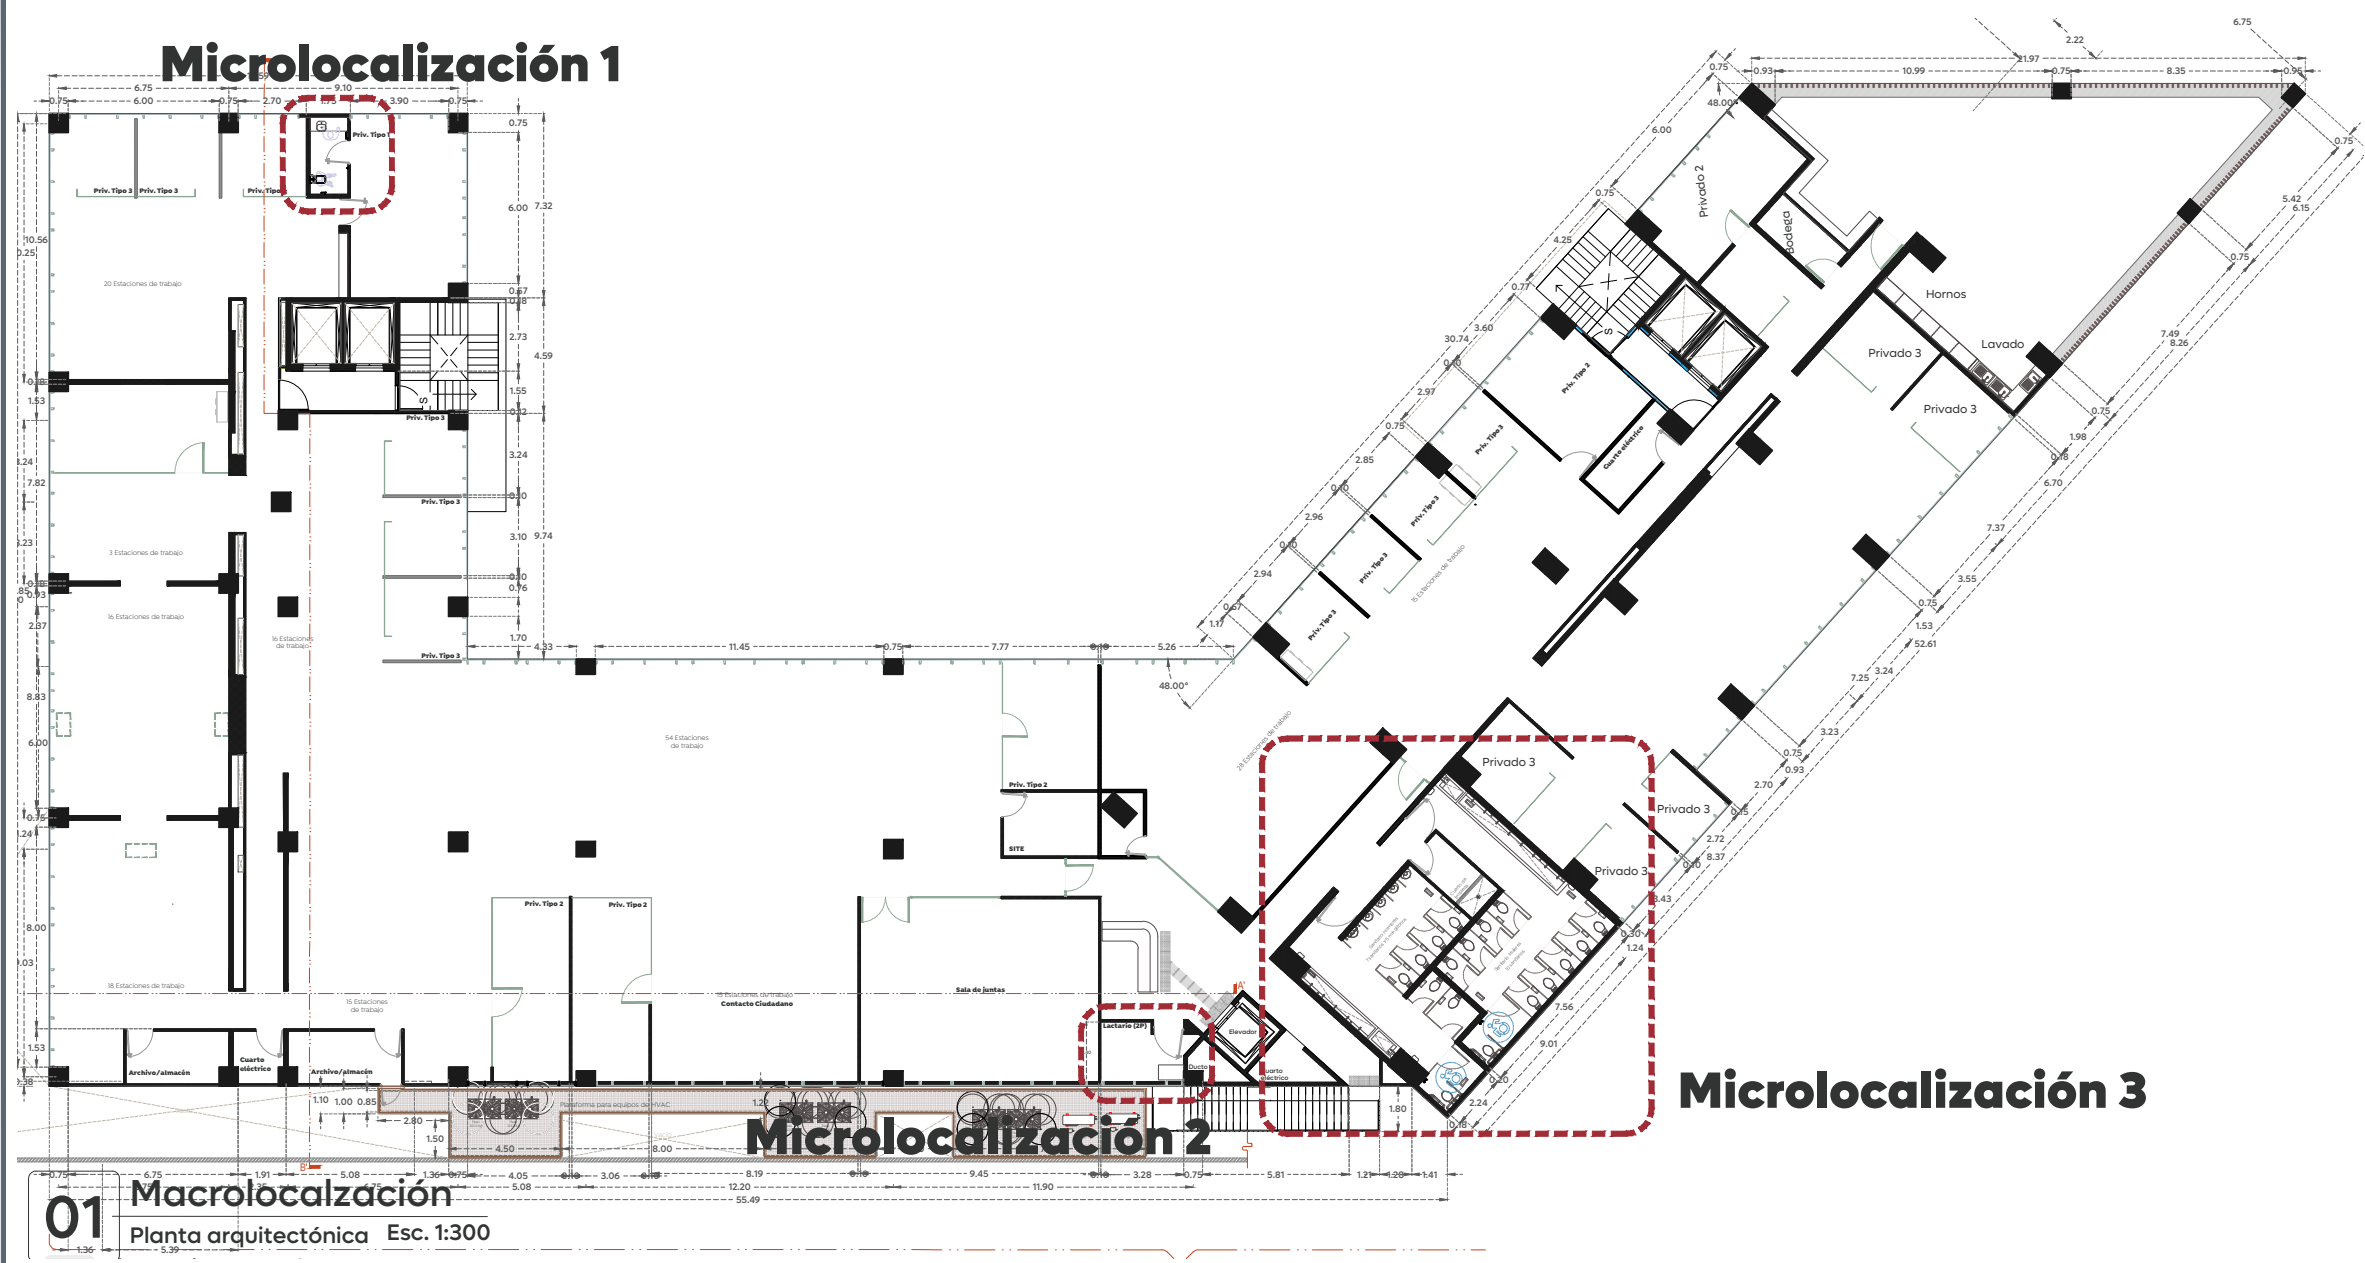


- Alcances Generales/Simbología:
- Muro M-01**
Muro de 19.5cm a base perfiles de 15.24 cm cal.22 de durock en cara exterior, colchoneta de lana mineral, cambraplay interior y placa de durock cara interior
 - Muro M-02**
Muro fachada de 18.5cm a base perfiles de 15.24 cm cal.22 de durock en cara exterior, colchoneta de lana mineral y placa de durock cara interior
 - Muro M-03**
Muro de 13.5cm a base perfiles de 9.20 cm cal.20, placa de tablaroca firecode en cara exterior, colchoneta de lana mineral y placa de tablaroca firecode cara interior
 - Muro M-04**
Enchape de columna a base de perfiles de 4.10 cm cal. 20 con placa de tablaroca firecode
 - Muro M-05**
Muro de 11.6cm a base perfiles de 9.20 cm cal.20, placa de durock en ambas caras

Nombre del proyecto: Adecuación y construcción para espacios administrativos, más obras complementarias, ubicado en la confluencia de Av. Juan Pablo II y prolongación Laureles, colonia Tepeyac, municipio de Zapopan, Jalisco	
Contenido del plano:	
Albanilerías sanitario privado, lactario y modulo de baños	
No. Contrato:	
DOPI-MUN-RM-IM-LP-057-2025	
Director de Obras Públicas e Infraestructura:	
Ing. Ismael Jáuregui Castañeda	
Jefe de la Unidad de Estudios y Proyectos:	
Arq. Edwin Aguilar Escatel	Responsable del proyecto:
Jefe de área:	Arq. Luis Felipe Zea Soto
Arq. Alejandro Tapia Olarra	Ubicación:
Confluencia de Av. Juan Pablo II y prolongación Laureles, colonia Tepeyac, municipio de Zapopan, Jalisco	
Fecha: Junio 2025	Clave:
Escala: Indicada	AL-01
Cotas: Metros	