



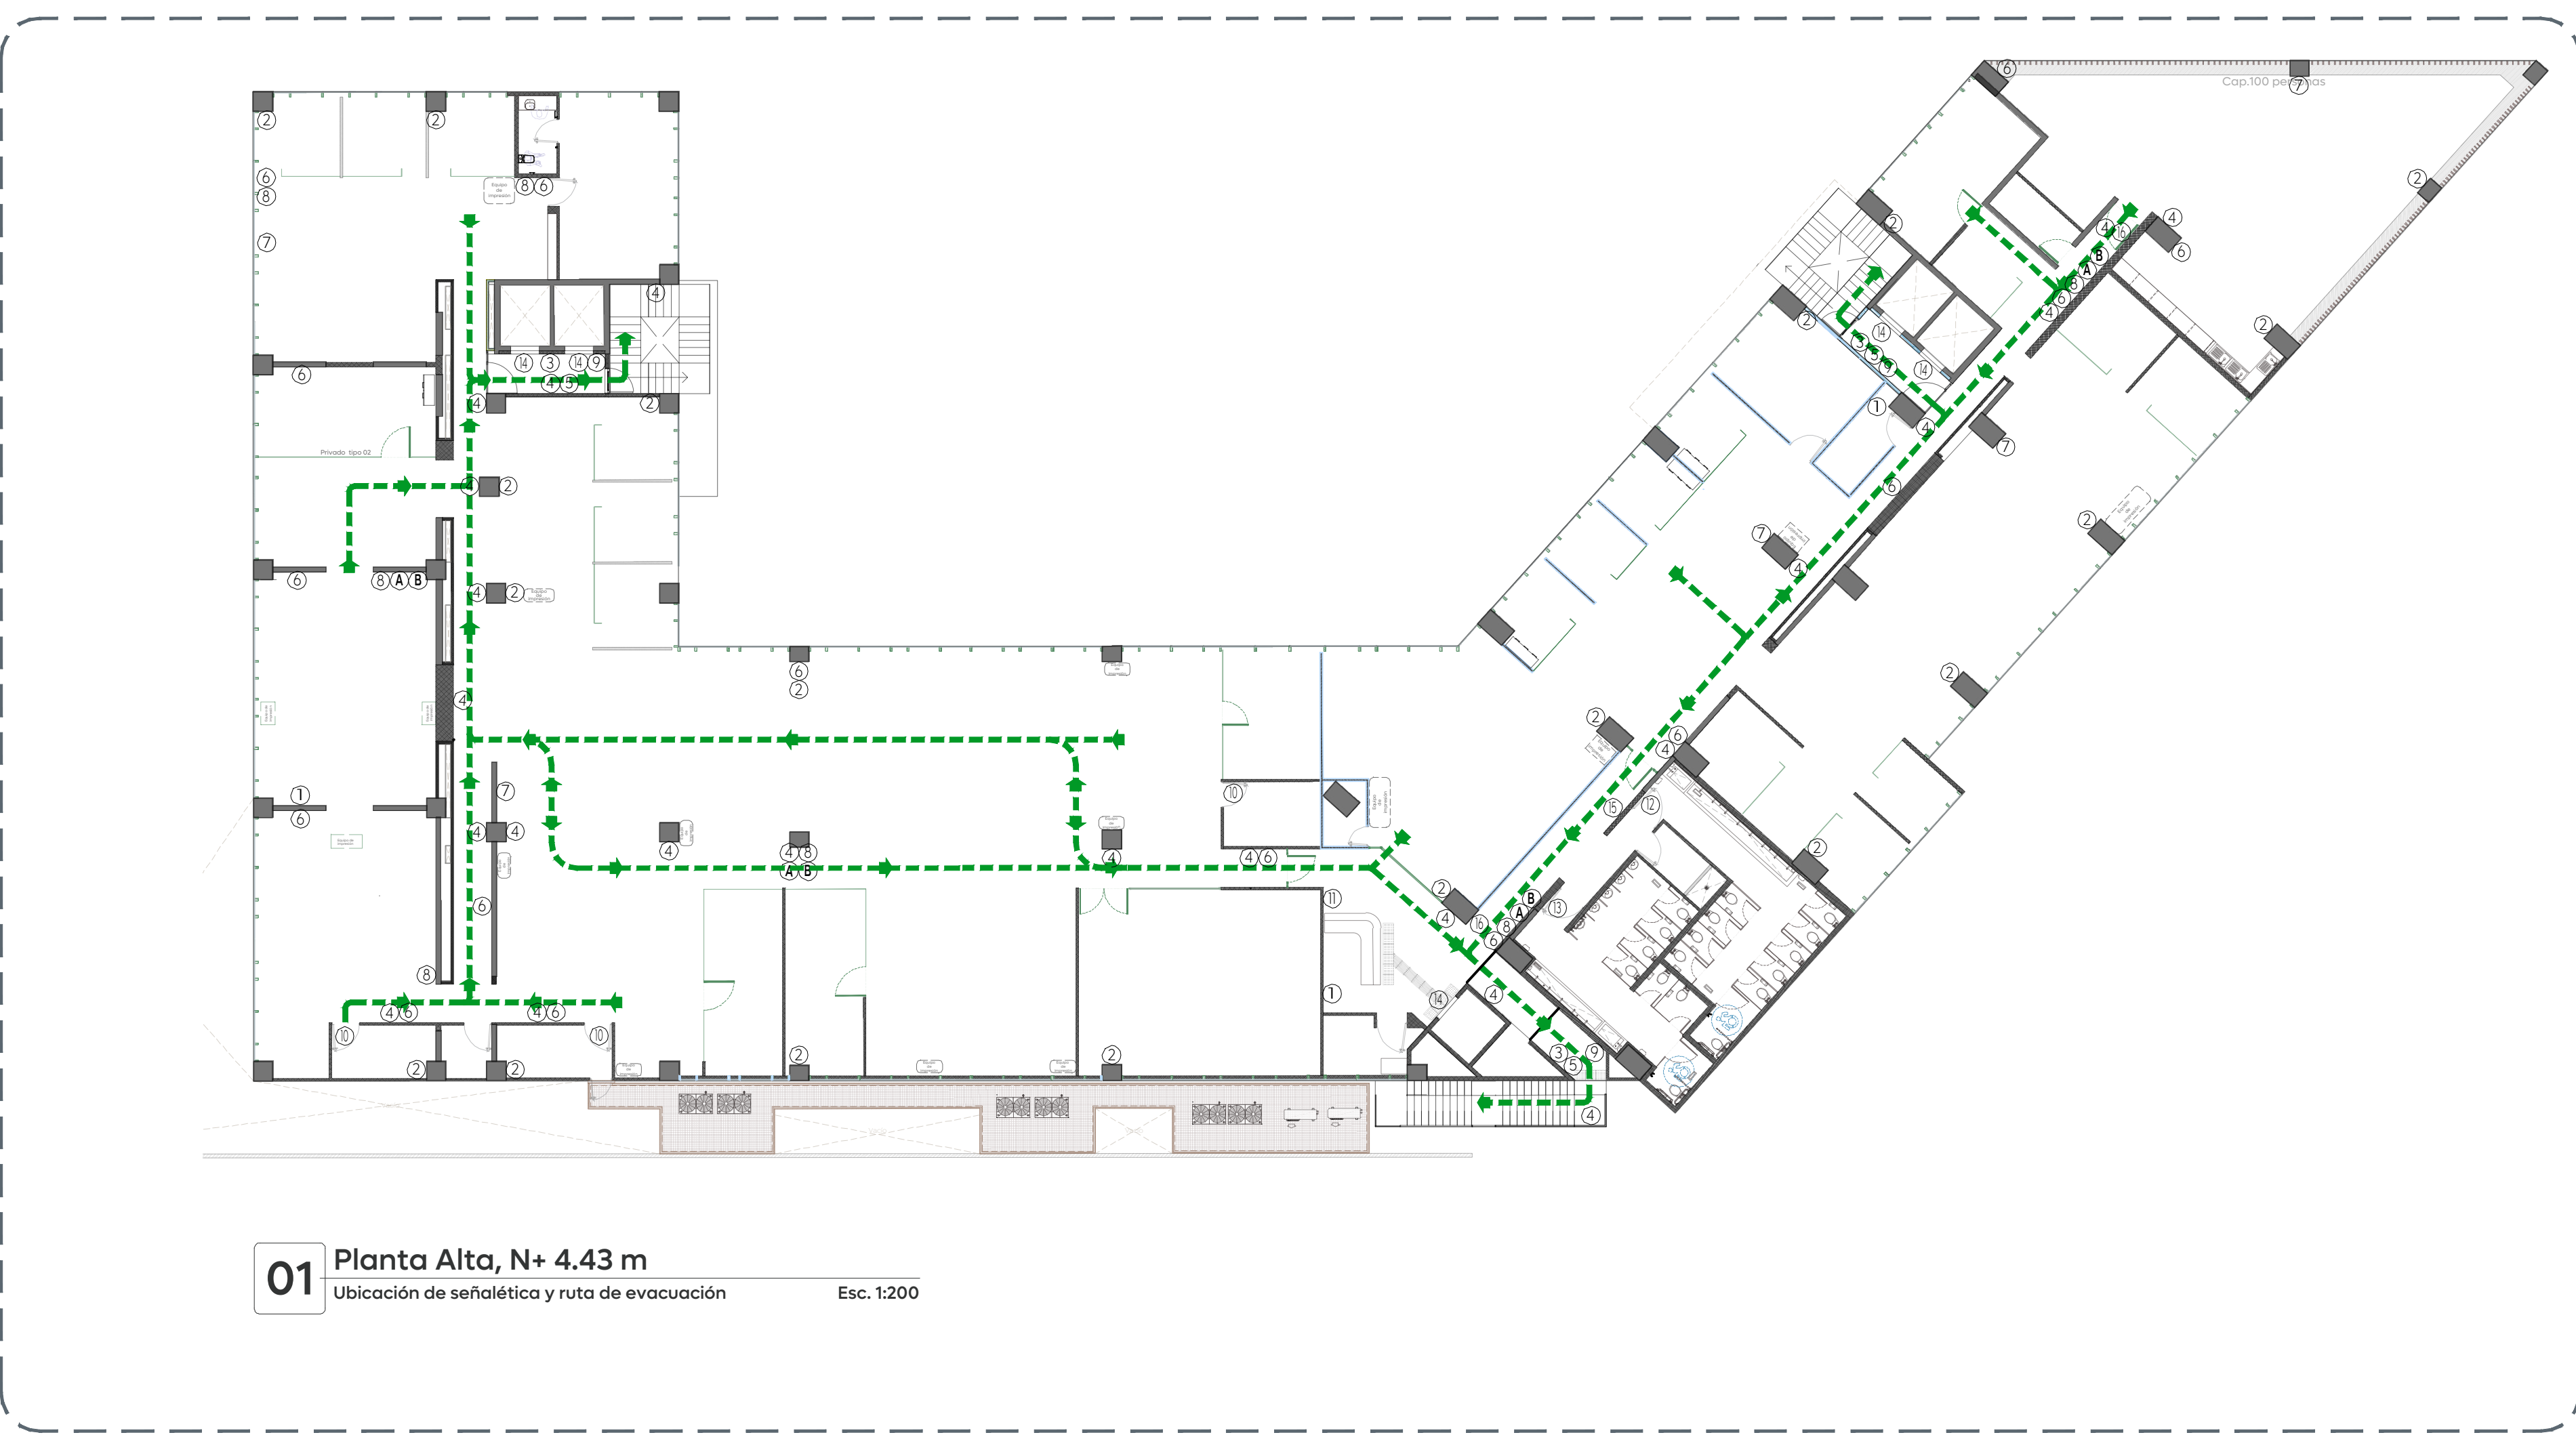

01 Planta Alta, N+ 4.43 m
Ubicación de señalética y ruta de evacuación
Esc. 1:200

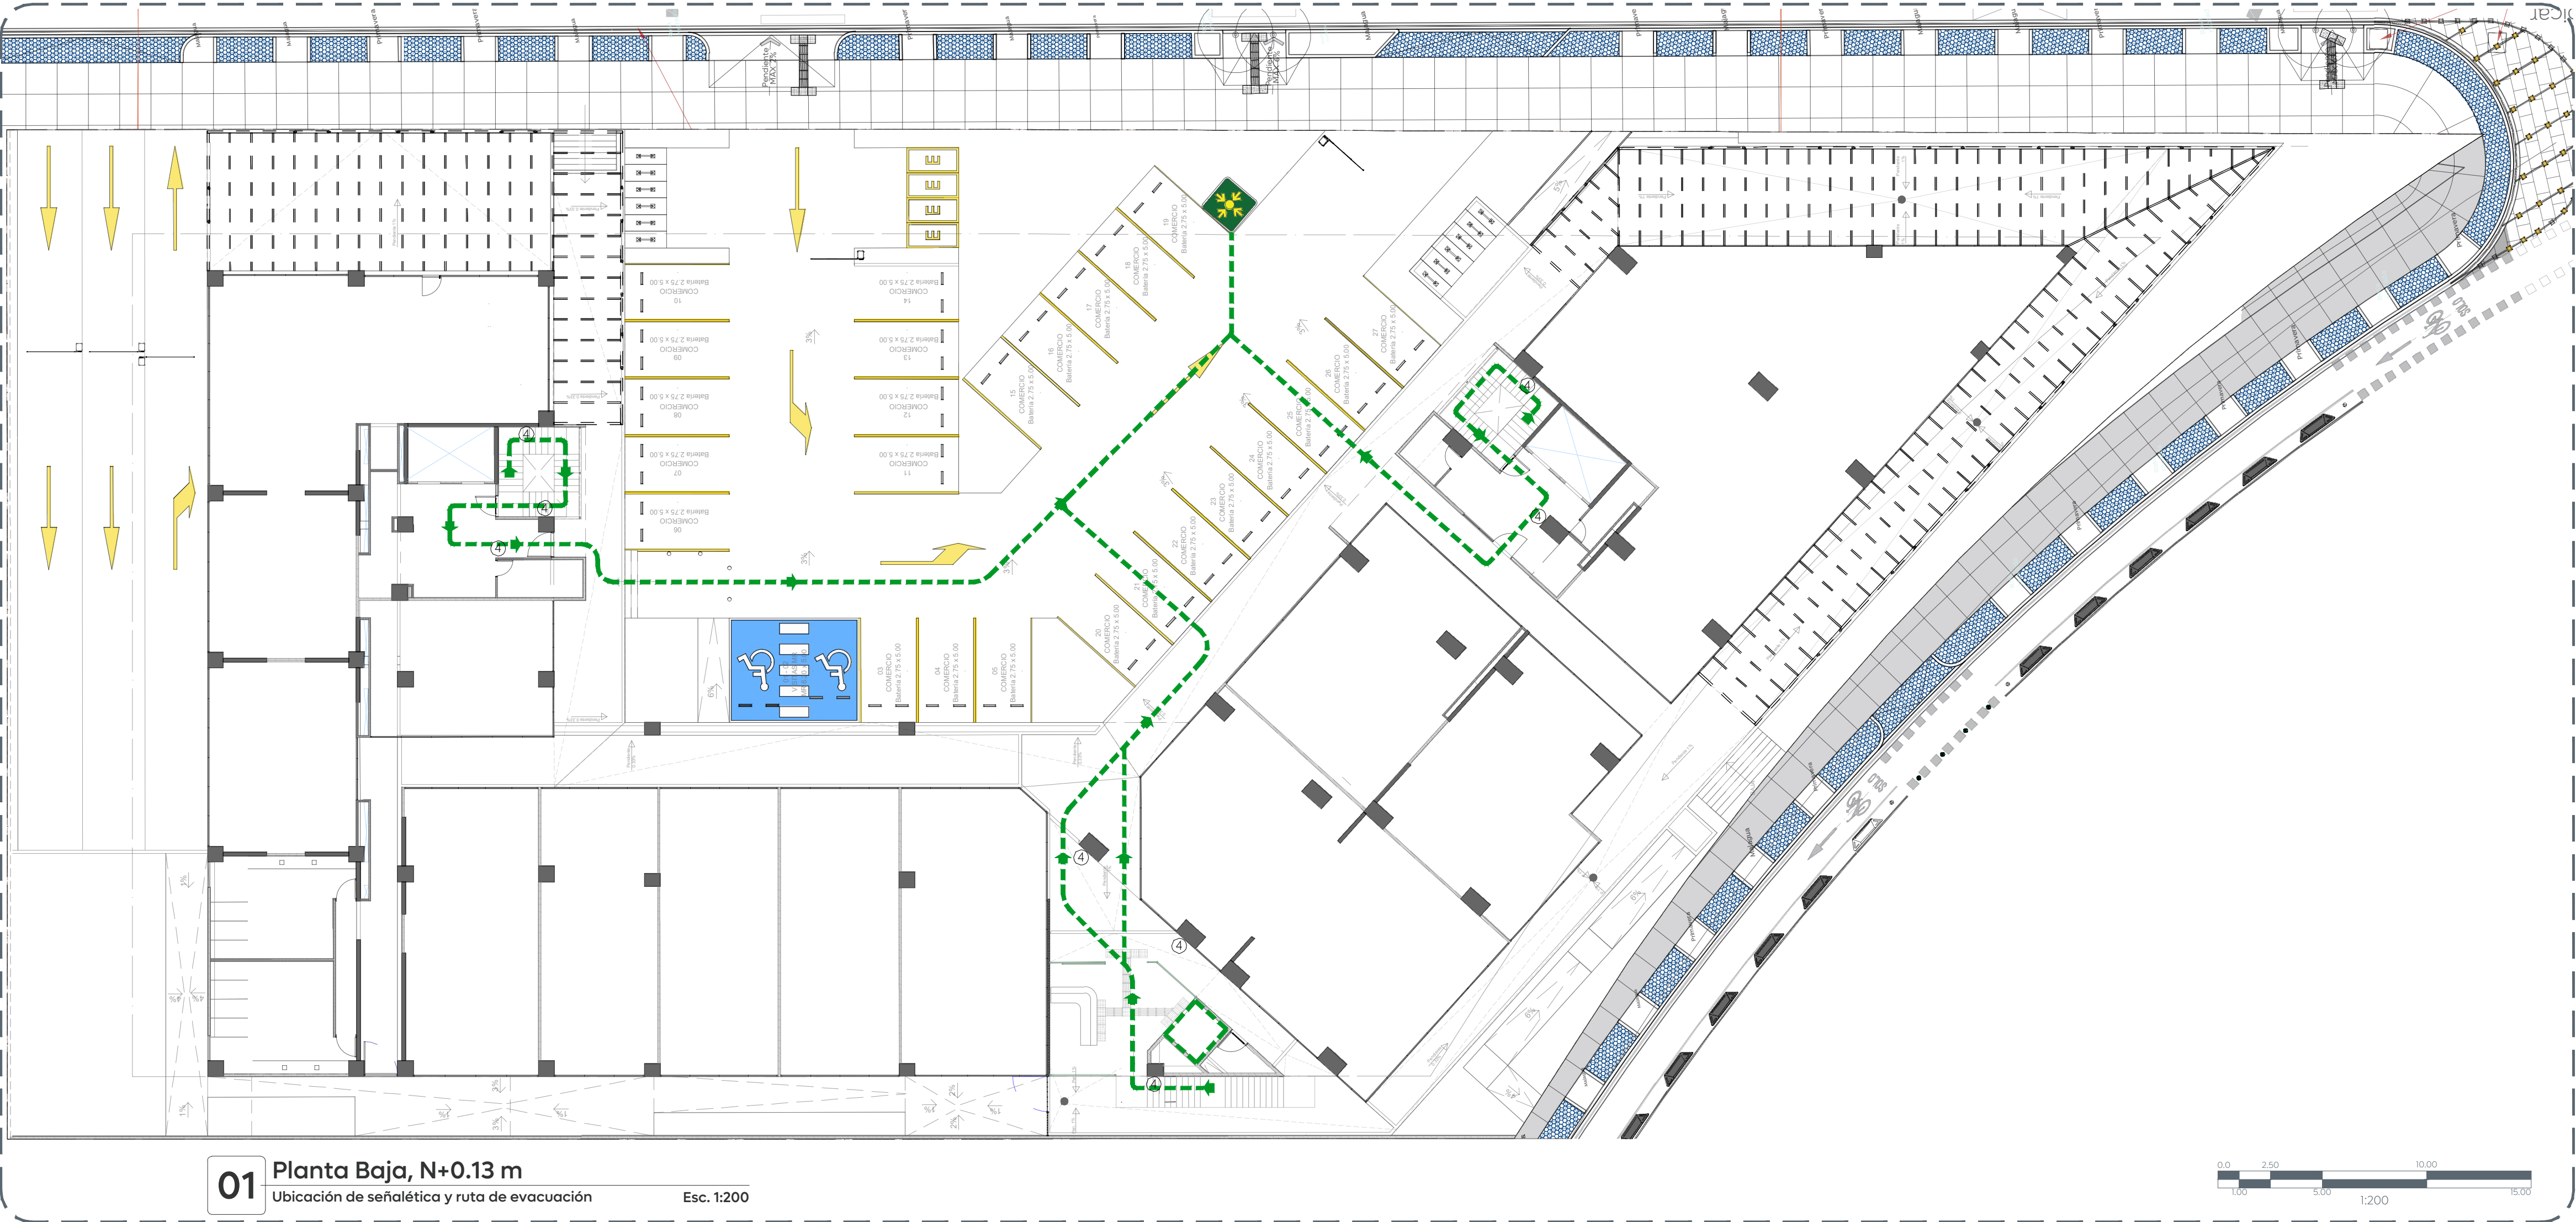

01 Planta Baja, N+0.13 m
Ubicación de señalética y ruta de evacuación
Esc. 1:200

1

PRIMEROS AUXILIOS

2

ZONA DE MENOR RIESGO

3

SALIDA DE EMERGENCIA

4

RUTA DE EVACUACIÓN

5

ZONA DE MENOR RIESGO

6

EXTINTOR

7

NO OBSTRUIR SALIDA DE EMERGENCIA

8

ALARMA DE EMERGENCIA

9

NO OBSTRUIR SALIDA DE EMERGENCIA

10

Solo Personal Autorizado

11

SISMOS e INCENDIOS

12

Sanitarios

13

Comedor

14

Elevador

15

Elevador

Letreros con dimensiones de acuerdo a diseño, fabricados en Trovical blanco de 3mm de espesor, rotulación con vinil adherible color S.M.A. de alta resistencia. Colocada en muro de tablaroca con cinta doble cara.

Nota: En caso de que la superficie sea irregular (concreto o mampostería de cualquier tipo), irán atornillados con 4 tornillos de cabeza redonda de 1/2"x2" con tapetes expansivos. Ver detalle SN-01.

02 Señalética
Señalética de informativa y preventiva Esc. 1:12

Variable

Variable

Placa de señalización
Cinta doble cara de 1" de ancho 4950 vhb uso general.
Perfil de plástico estriado extruido Mod. P203 Perfix.
Tornillo galvanizado cabeza hexagonal de 1/2"x2" fijado a muro con tapete expansivo de 1/2"x2".

03 SN-01
Fijación en superficies irregulares Esc. 1:10

Placa a base de lamina Cal. 18, medidas de 50 x 50 cm. Ver detalle de dobles perimetral tipo "U", fijación por medio de grapas de solera de 1"x1/2" con un desarrollo de 12 cm soldados a PTR, aplicación de primario y esmalte S.M.A. con orificio para tornillo de sujeción tipo Torx de M6x5mm con tuerca y rondana de presión en acero inoxidable. (aplicar soldadura entre tuerca y tornillo).

Ver sección tipo "U"

Poste perfil PTR galvanizado 2"x2" Cal. 14
Ver detalle de anclaje de poste

Losa de concreto existente.

Sección de borde para elementos de lamina galvanizada en exteriores.

Sección tipo "U"

Poste perfil PTR galvanizado 2" Cal. 14.
Tuerca hexagonal con rondana plana.
Placa base 10x10cm x 1/2" Can 4 tornillos de 1/2" para anclaje de poste.
Tornillo y tapete expansivo de 1/2"x2".

Anclaje de poste

Perfil de PTR Galvanizado de 2" x 2" Cal. 14.
Placa de acero de 10x10cm x 1/2" para anclaje de poste.
Incluye 2 manos de primario anticorrosivo, 2 manos de esmalte color S.M.A.

Placa base de poste

04 Punto de reunión
Montaje en piso Esc. 1:30

EXTINTOR

Señalamiento informativo de emergencia para ubicación de extintor

Recomendaciones para extintor en muro (No se suministra el equipo)
En la instalación de los extintores se debe cumplir con lo siguiente:
- Se colocarán en lugares visibles, de fácil acceso y libres de obstáculos.
- Fijarse entre una altura del piso no menor a 1.0 cm. medidos del suelo a la parte mas baja del extintor y una altura máxima de 1.50 m. medidos del piso a la parte mas alta del extintor.

05 Extintores
Recomendaciones Esc. 1:20

Ciudad de las niñas y niños

Obras Públicas e Infraestructura
Gestión Integral de la Ciudad

Macrolocalización:

Microlocalización:

Símbología:

Nombre del proyecto:
Adecuación y construcción para espacios administrativos, más obras complementarias, ubicado en la confluencia de Av. Juan Pablo II y prolongación Laureles, colonia Tepeyac, municipio de Zapopan, Jalisco

Contenido del plano:
Señalética y Ruta de Evacuación Planta Baja Y Nivel 1

No. Contrato:
DOPI-MUN-RM-IM-LP-057-2025

Director de Obras Públicas e Infraestructura:
Ing. Ismael Jáuregui Castañeda

Jefe de la Unidad de Estudios y Proyectos:
Arq. Edwin Aguilar Escatel

Jefe de área:
Arq. Alejandro Tapia Olarra

Responsable del proyecto:
Arq. Luis Felipe Zea Soto

Ubicación:
Confluencia de Av. Juan Pablo II y prolongación Laureles, colonia Tepeyac, municipio de Zapopan, Jalisco

Fecha: Mayo 2025
Escala: Indicada
Cotas: Metros

Clave:
SÑ-01

Edificación