



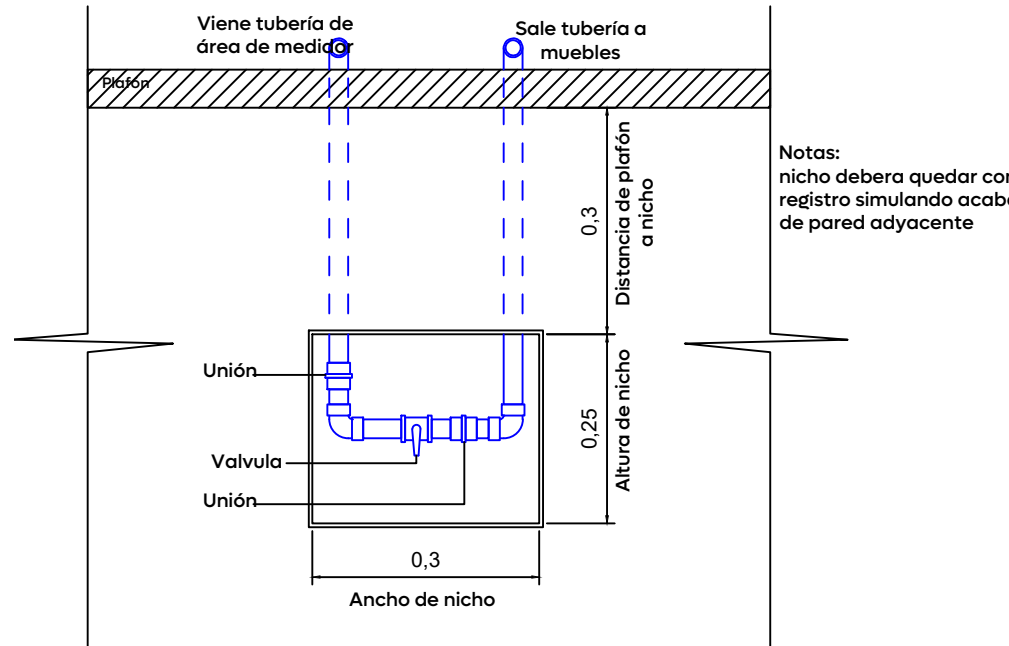

02 Nicho de válvulas
Isométrico general Esc. 1:10





01 Microlocalizaciones
Isométrico general Esc. 1:30

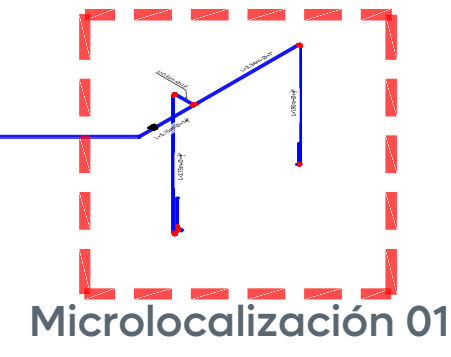


Microlocalización 01

Distancia entre apoyos PVC


ulg.	mm.	metros	pies
1/2"	13	0.91	3
3/4"	19	0.91	3
1"	25	0.91	3
1 1/4"	32	0.91	3
1 1/2"	38	1.22	4
2"	50	1.22	4
2 1/2"	63	1.22	4
3"	75	1.22	4

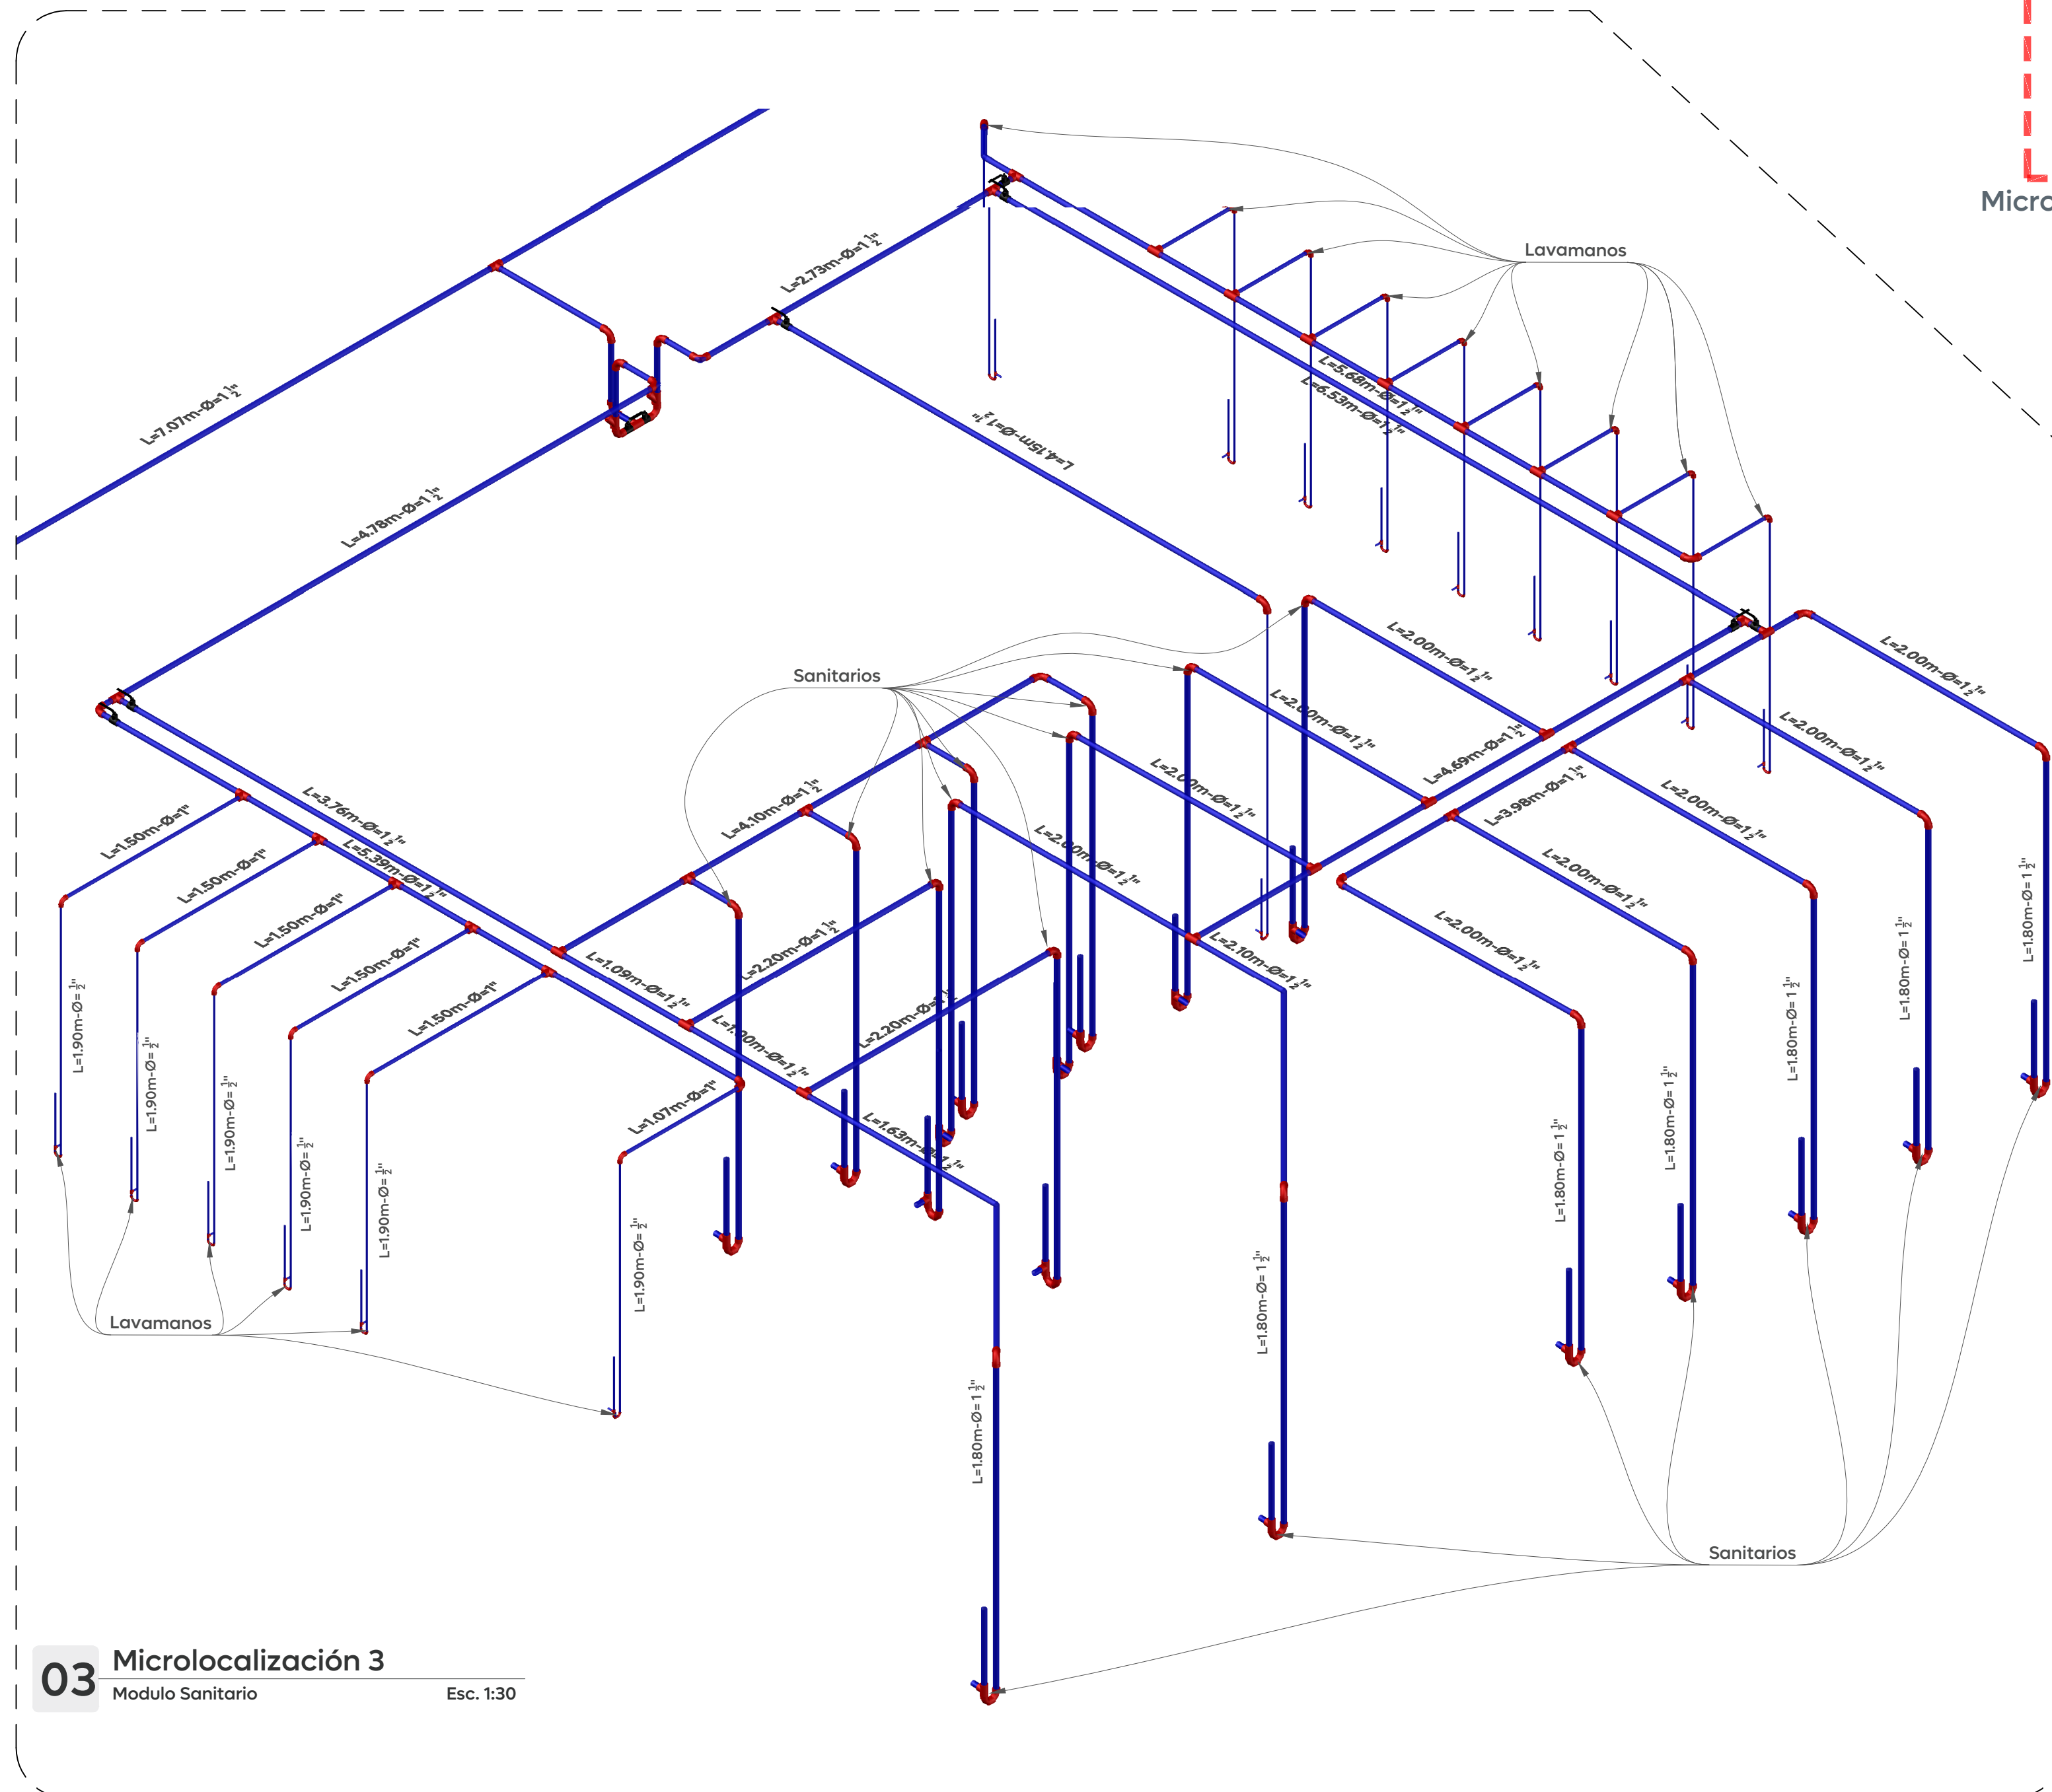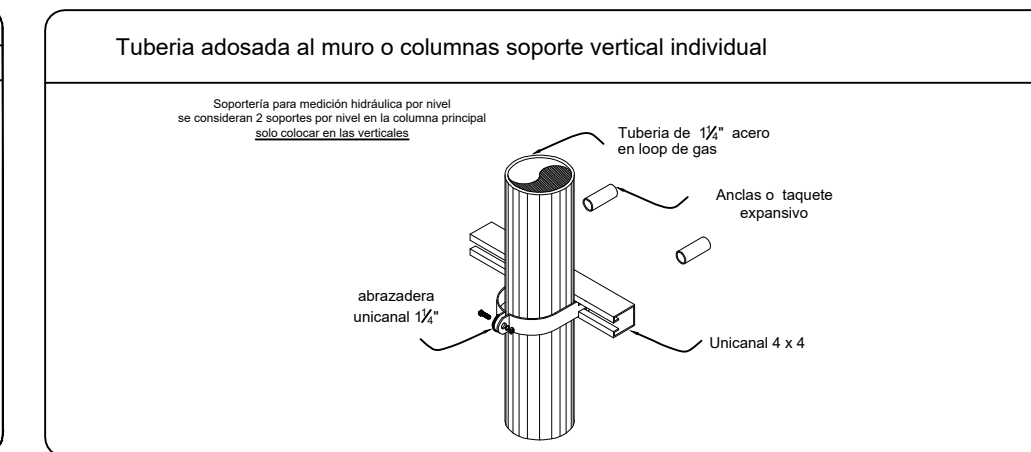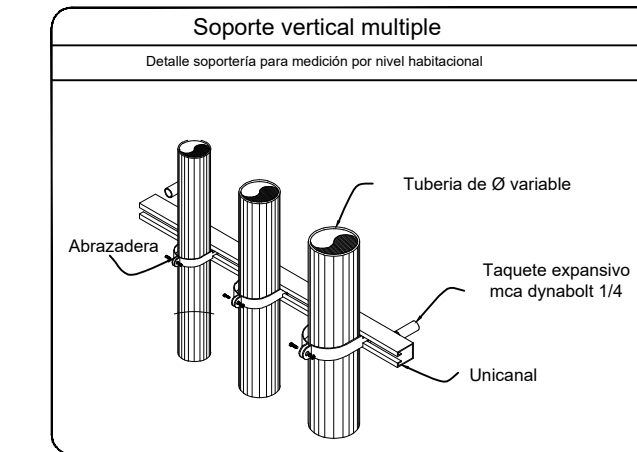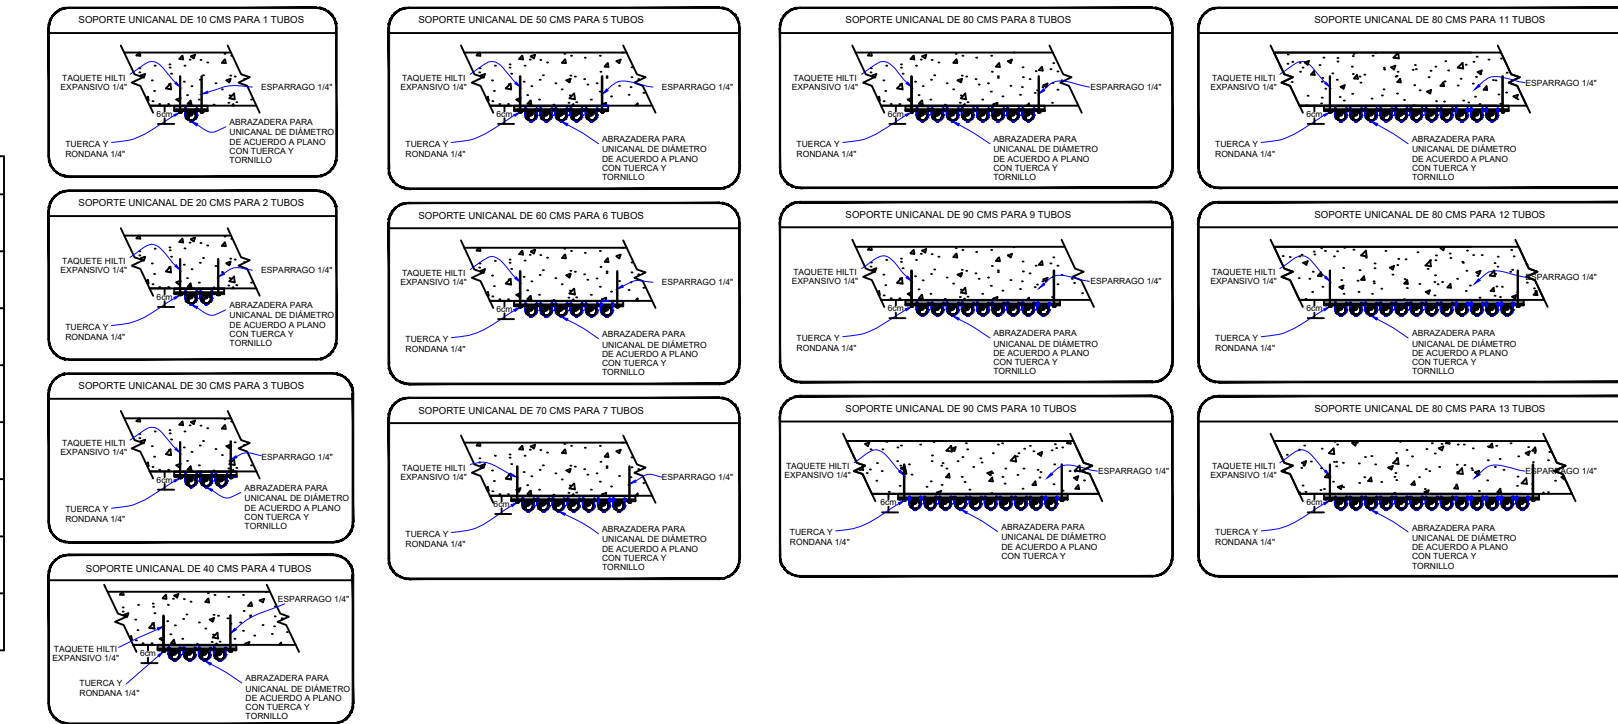


03 Microlocalización 3
Módulo Sanitario Esc. 1:30

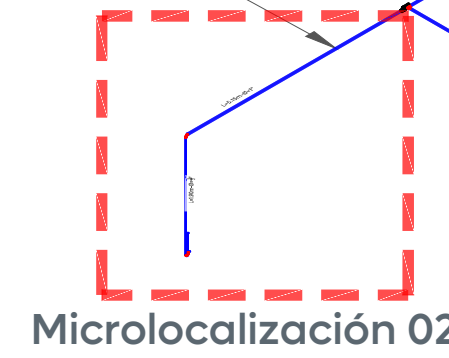


Microlocalización 02

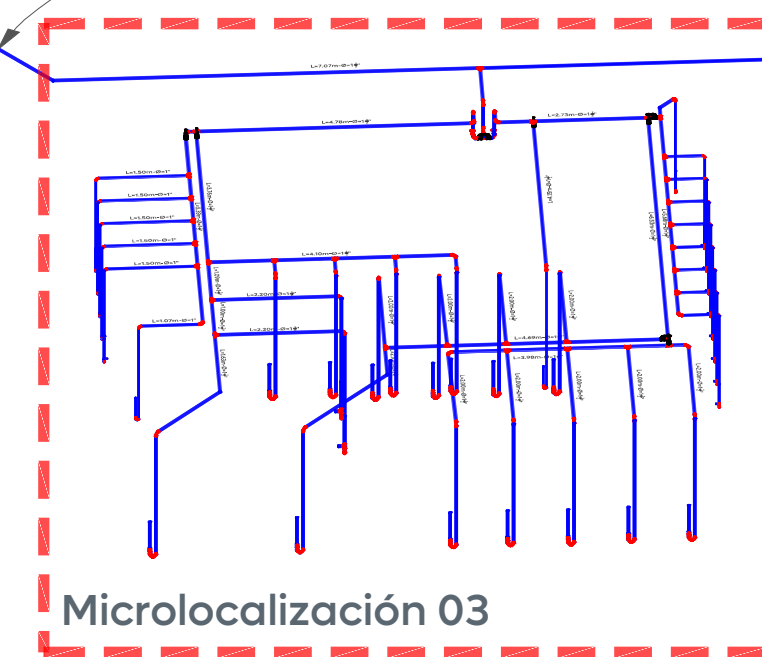


Microlocalización 03

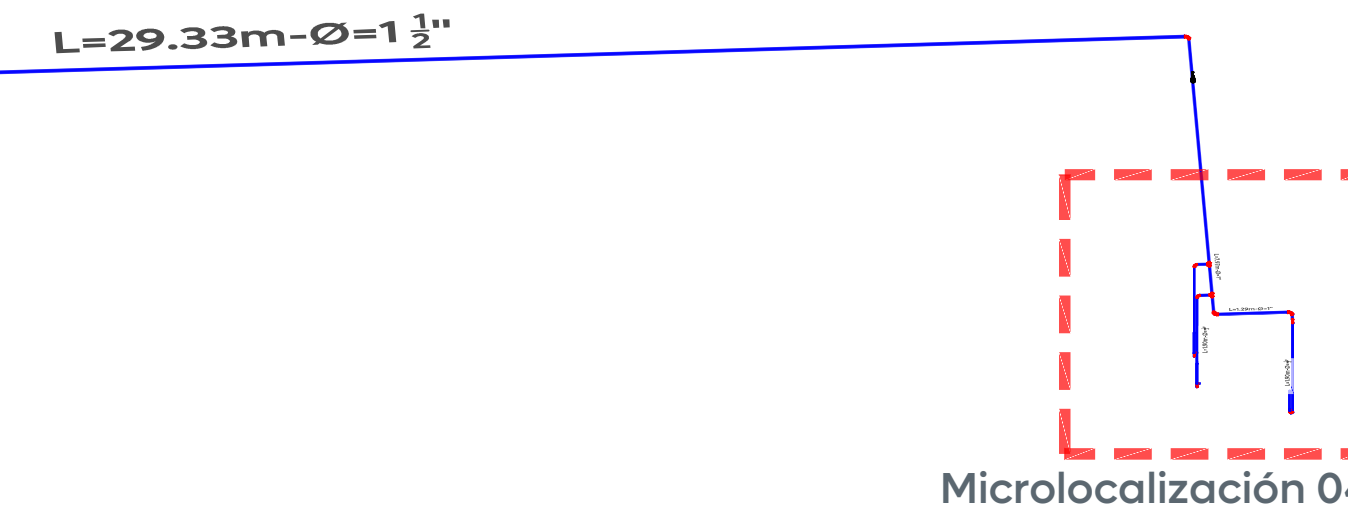


Microlocalización 04

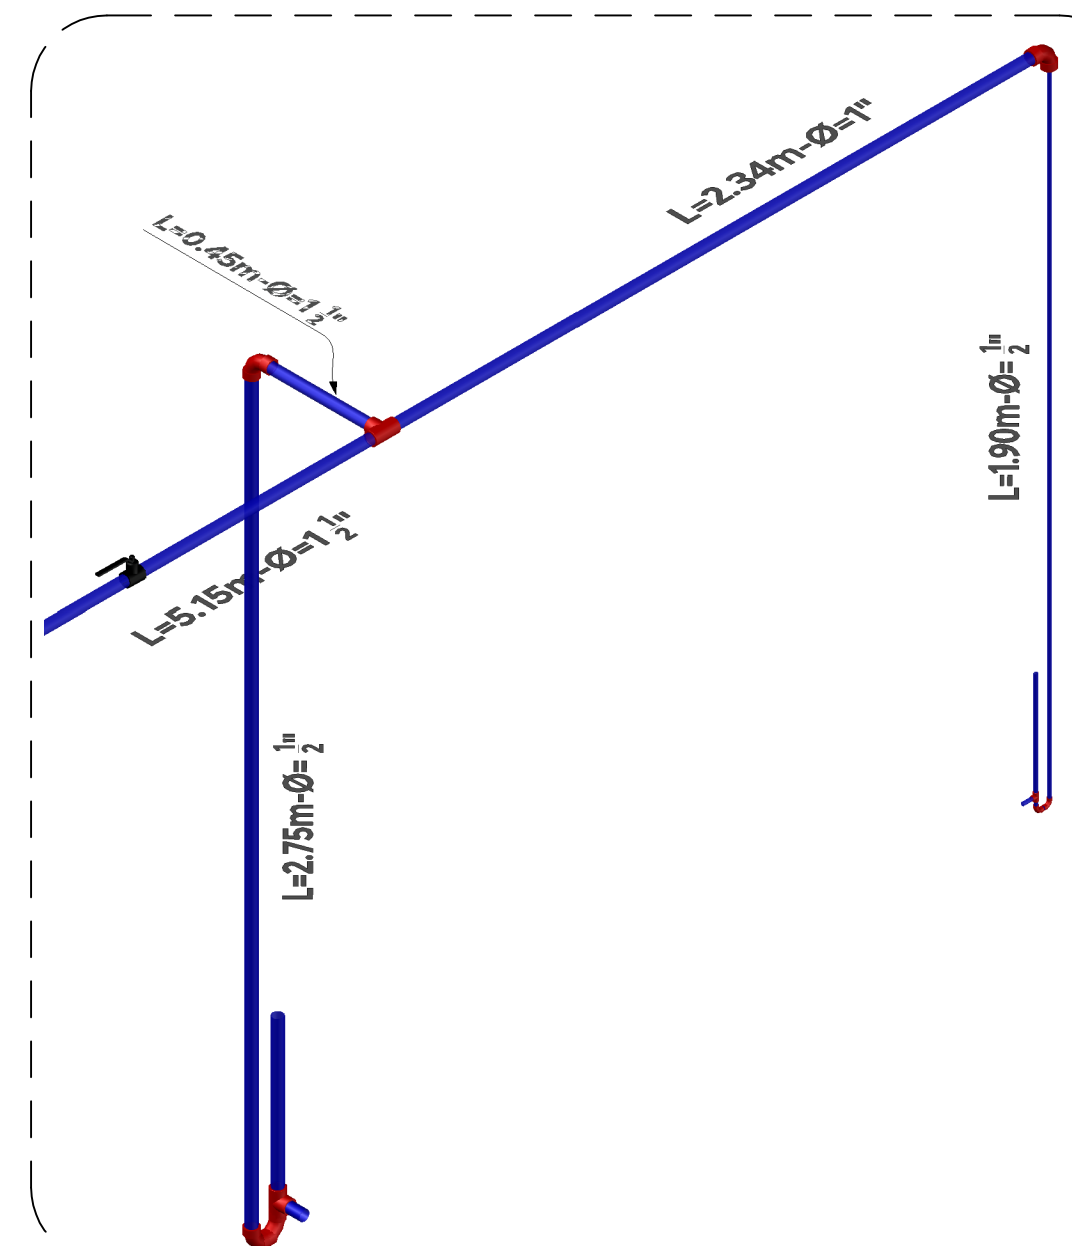

04 Microlocalización 1
Módulo de Sanitario Privado Esc. 1:30

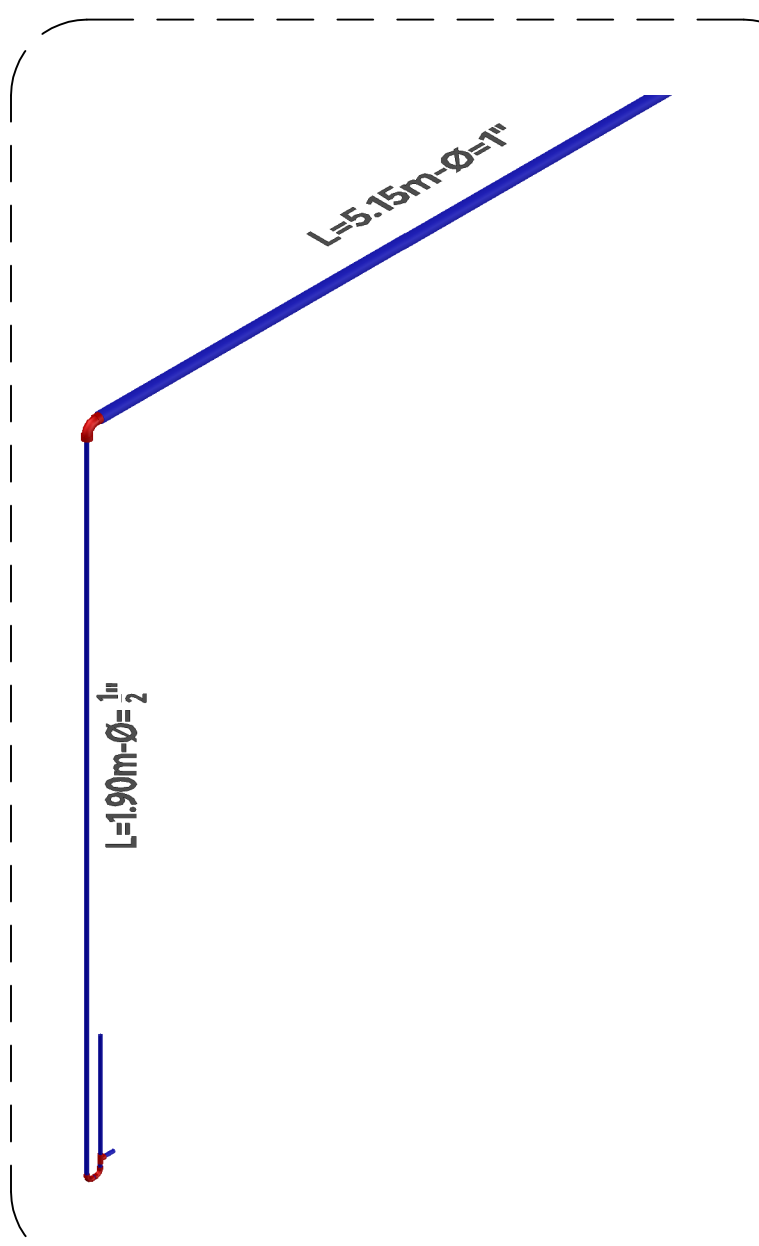

05 Microlocalización 2
Área de lactario Esc. 1:30

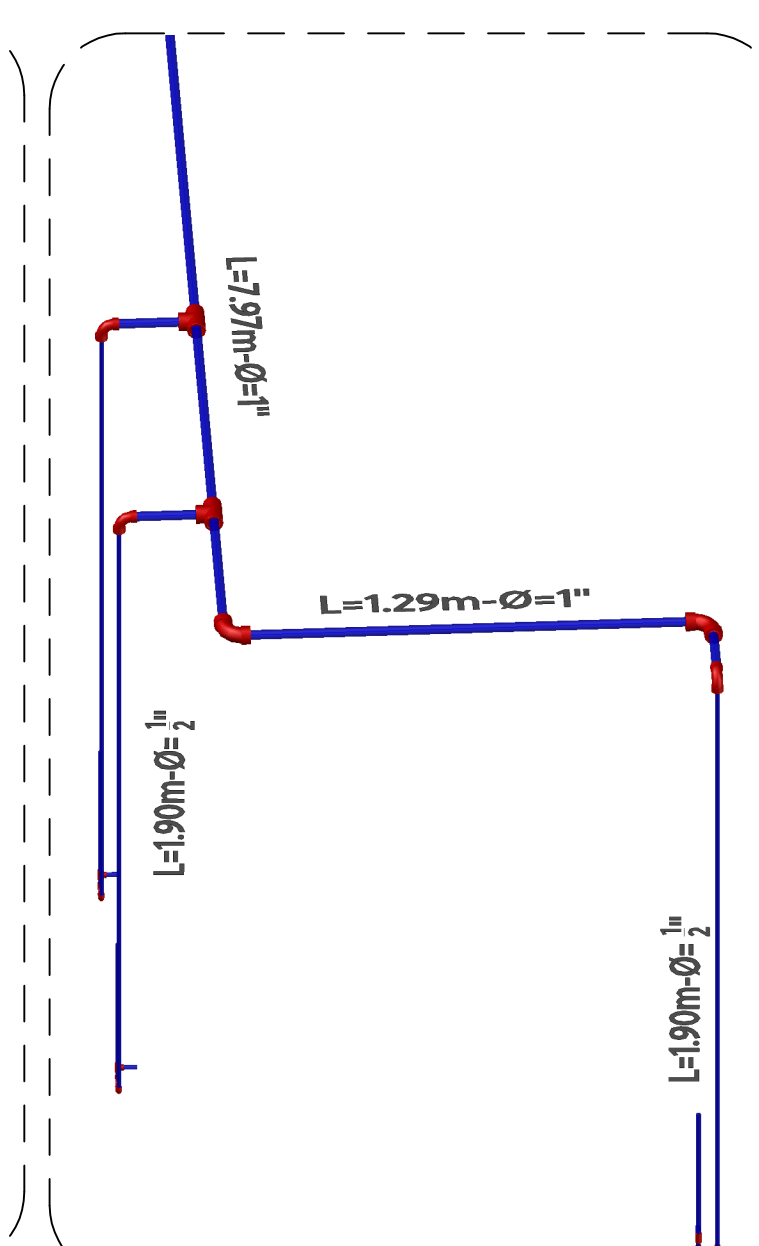

06 Microlocalización 4
Tarjas de comedor Esc. 1:30

Ciudad de las niñas y niños

Obras Públicas e Infraestructura
Gestión Integral de la Ciudad

Macrolocalización:

Microlocalización:

Alcances Generales/Simbología:

Nombre del proyecto:
Adecuación y construcción para espacios administrativos, más obras complementarias, ubicado en la confluencia de Av. Juan Pablo II y prolongación Laureles, colonia Tepeyac, municipio de Zapopan, Jalisco

Contenido del plano:
Isométrico de instalación de agua potable de sanitario privado, lactario y módulo de baños

No. Contrato:
DOPI-MUN-RM-IM-LP-057-2025

Director de Obras Públicas e Infraestructura:
Ing. Ismael Jáuregui Castañeda

Jefe de la Unidad de Estudios y Proyectos:
Arq. Edwin Aguilar Escatel

Jefe de área:
Ing. Adhady Vigael Gurrula Soto

Responsable del proyecto:
Ing. Raul Alejandro Martín Casiano

Ubicación:
Confluencia de Av. Juan Pablo II y prolongación Laureles, colonia Tepeyac, municipio de Zapopan, Jalisco

Fecha: Mayo 2025
Escala: Indicada
Cotas: Metros

Clave:
IH-02