


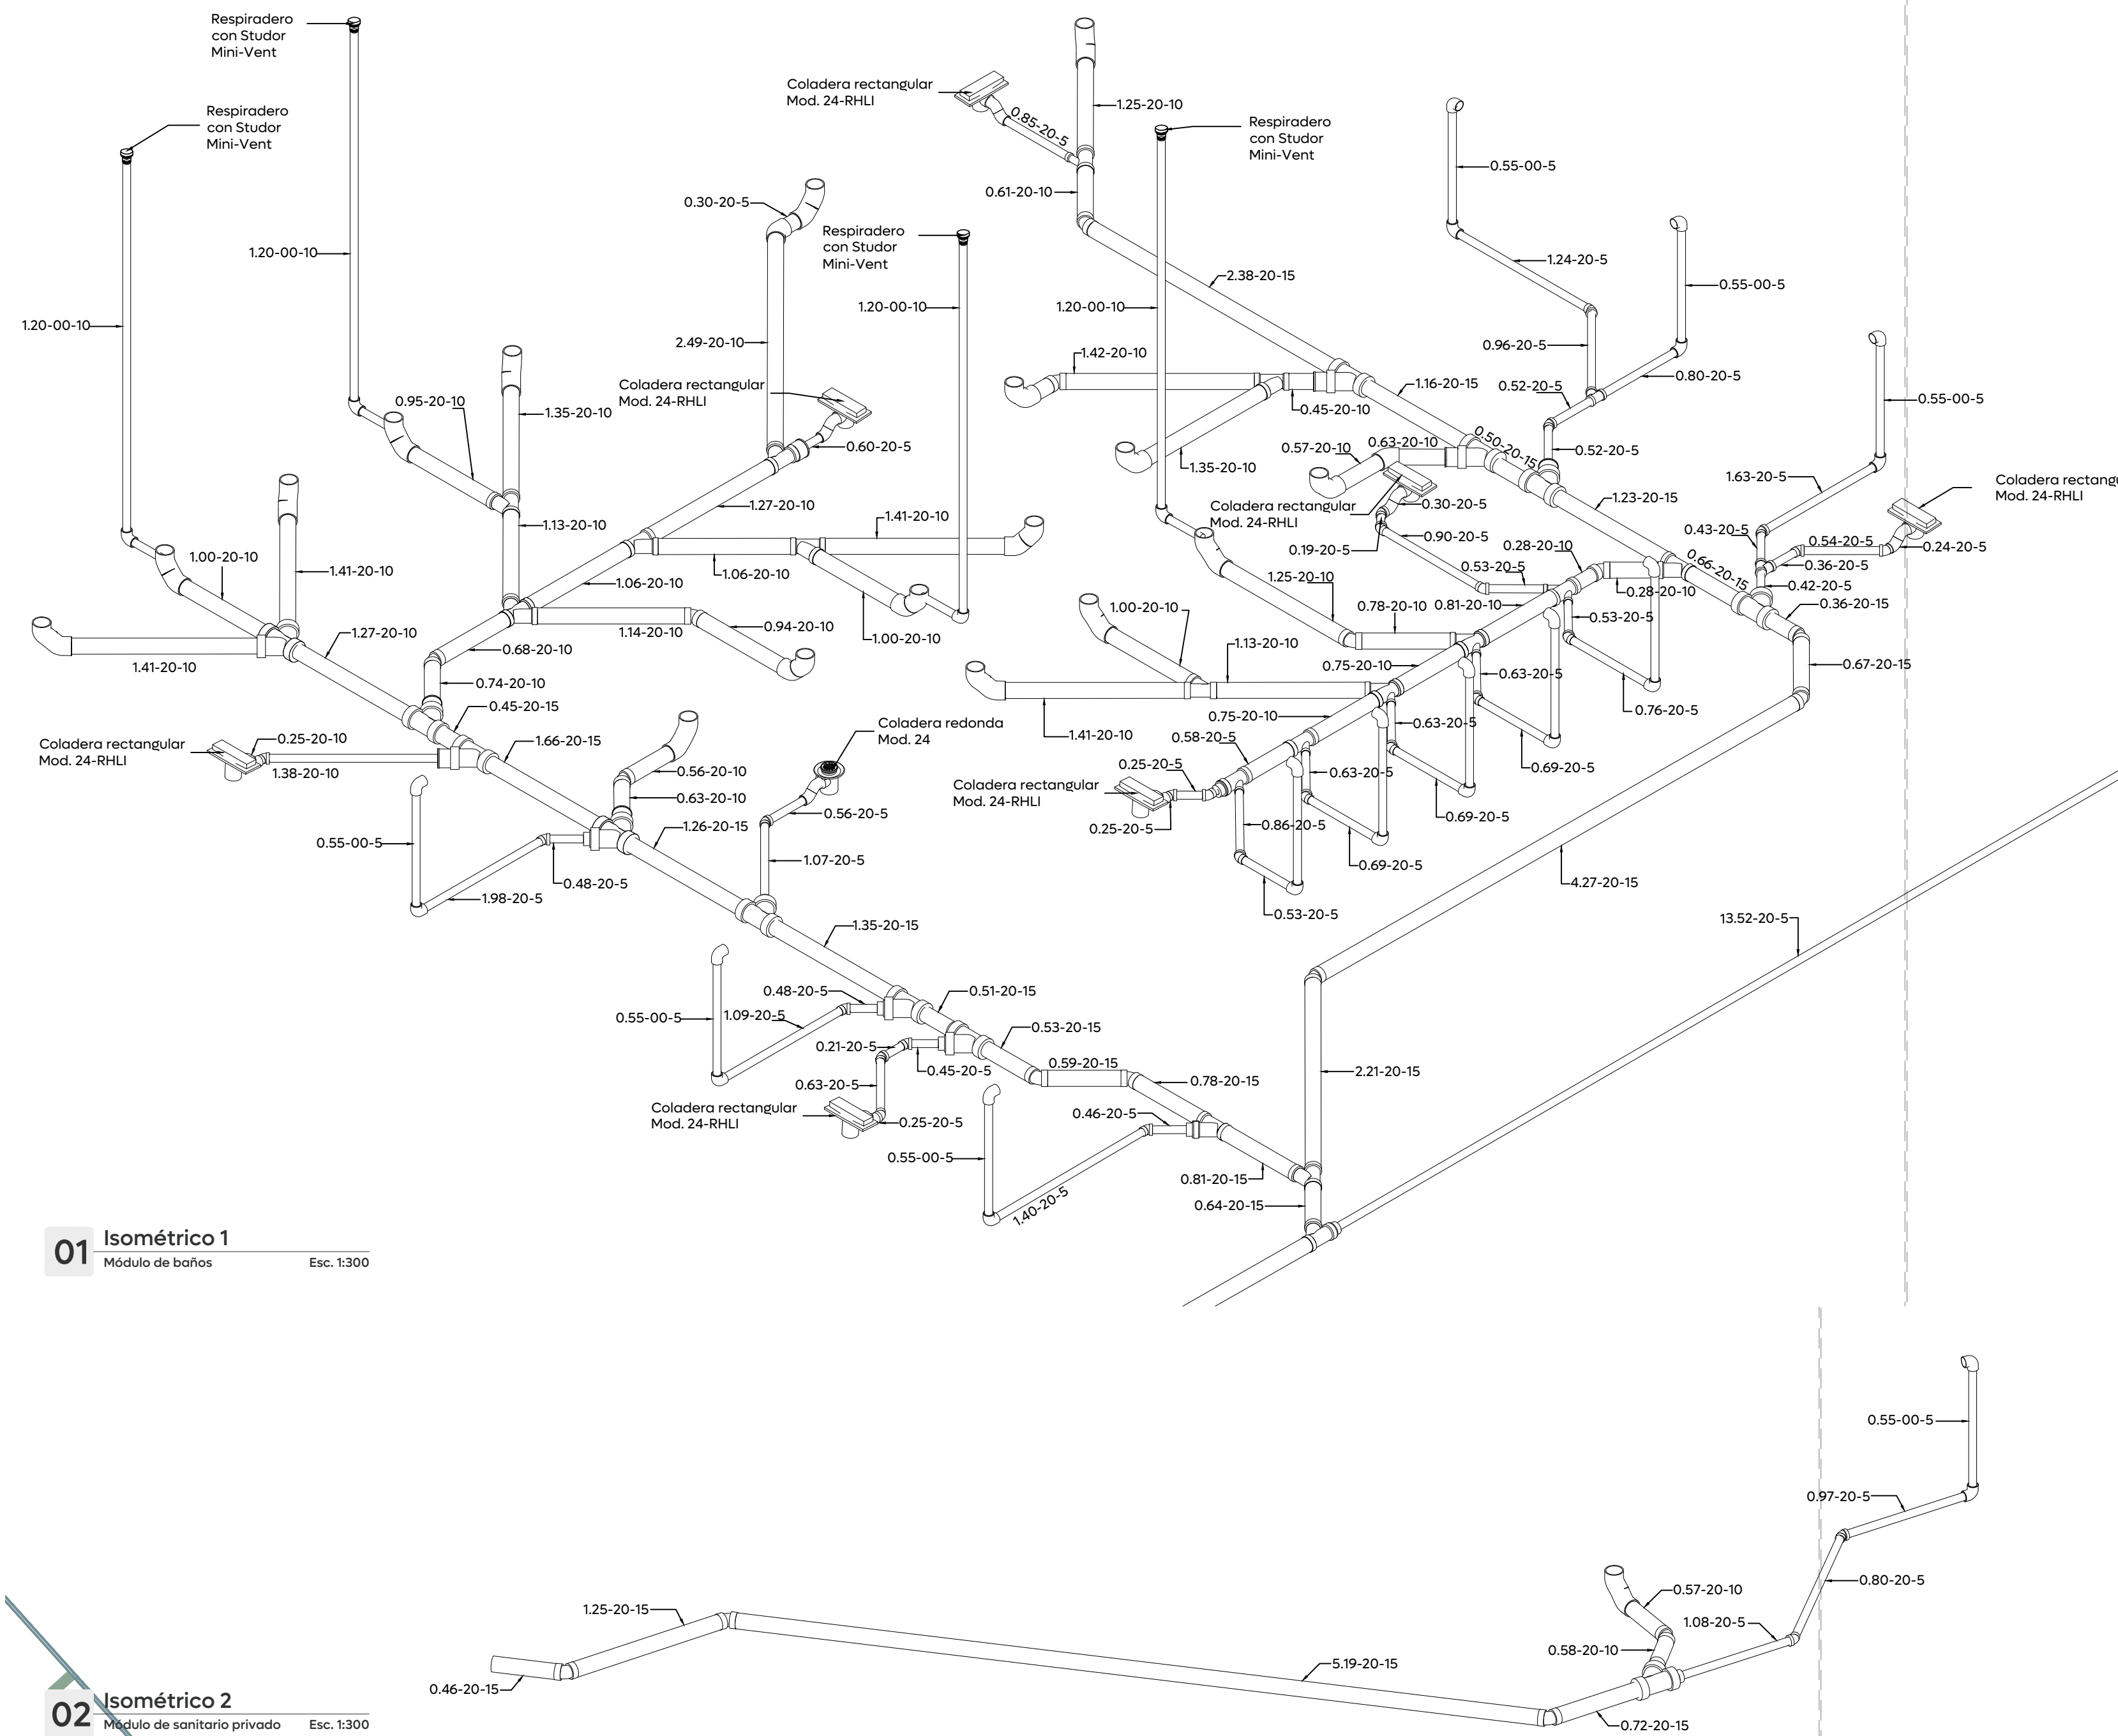


01 Isométrico 1
Módulo de baños Esc. 1:300

02 Isométrico 2
Módulo de sanitario privado Esc. 1:300

03 Isométrico 3
Lactario Esc. 1:200


04 Isométrico 4
Comedor Esc. 1:250

Tabla de separación de Soportes para tuberías		
Diámetro Tubería		Espacio entre Soportes (mts.)
Mm	Pulg.	
13	1/2"	1.50
19	3/4"	1.50
25	1"	1.50
32	1 1/4"	1.50
38	1 1/2"	1.50
50	2"	1.50
64	2 1/2"	1.50
75	3"	1.50
102	4"	1.50
150	6"	1.50
200	8"	1.50

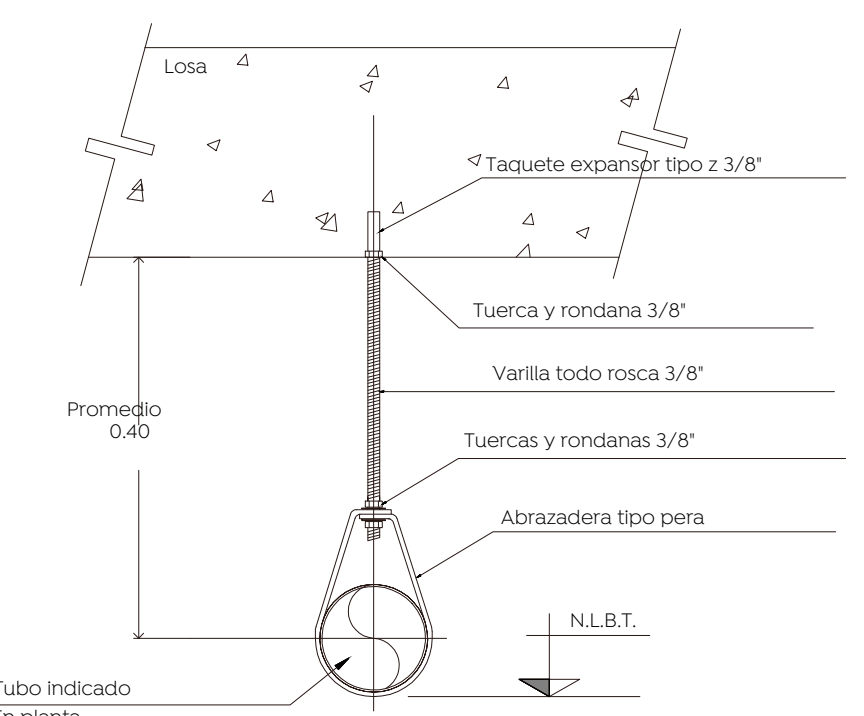

Detalle de soporteria tipo pera para tubería horizontal

05 Detalle de soporteria tipo Sanitarios Esc. S/E

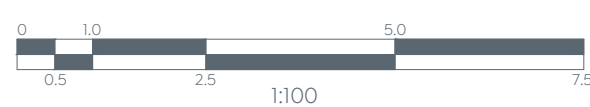

Simbología:

Nombre del proyecto:
Adecuación y construcción para espacios administrativos, más obras complementarias, ubicado en la confluencia de Av. Juan Pablo II y prolongación Laureles, colonia Tepeyac, municipio de Zapopan, Jalisco

Contenido del plano:
Isométrico de instalación sanitario privado, lactario, modulo de baños y comedor

No. Contrato:
DOPI-MUN-RM-IM-LP-057-2025

Director de Obras Públicas e Infraestructura:
Ing. Ismael Jáuregui Castañeda

Jefe de la Unidad de Estudios y Proyectos:
Arq. Edwin Aguilar Escatel

Jefe de área:
Ing. Adhadi Yigael Gurrola Soto

Responsable del proyecto:
Ing. Raul Alejandro Martin Casiano

Ubicación:
Confluencia de Av. Juan Pablo II y prolongación Laureles, colonia Tepeyac, municipio de Zapopan, Jalisco