
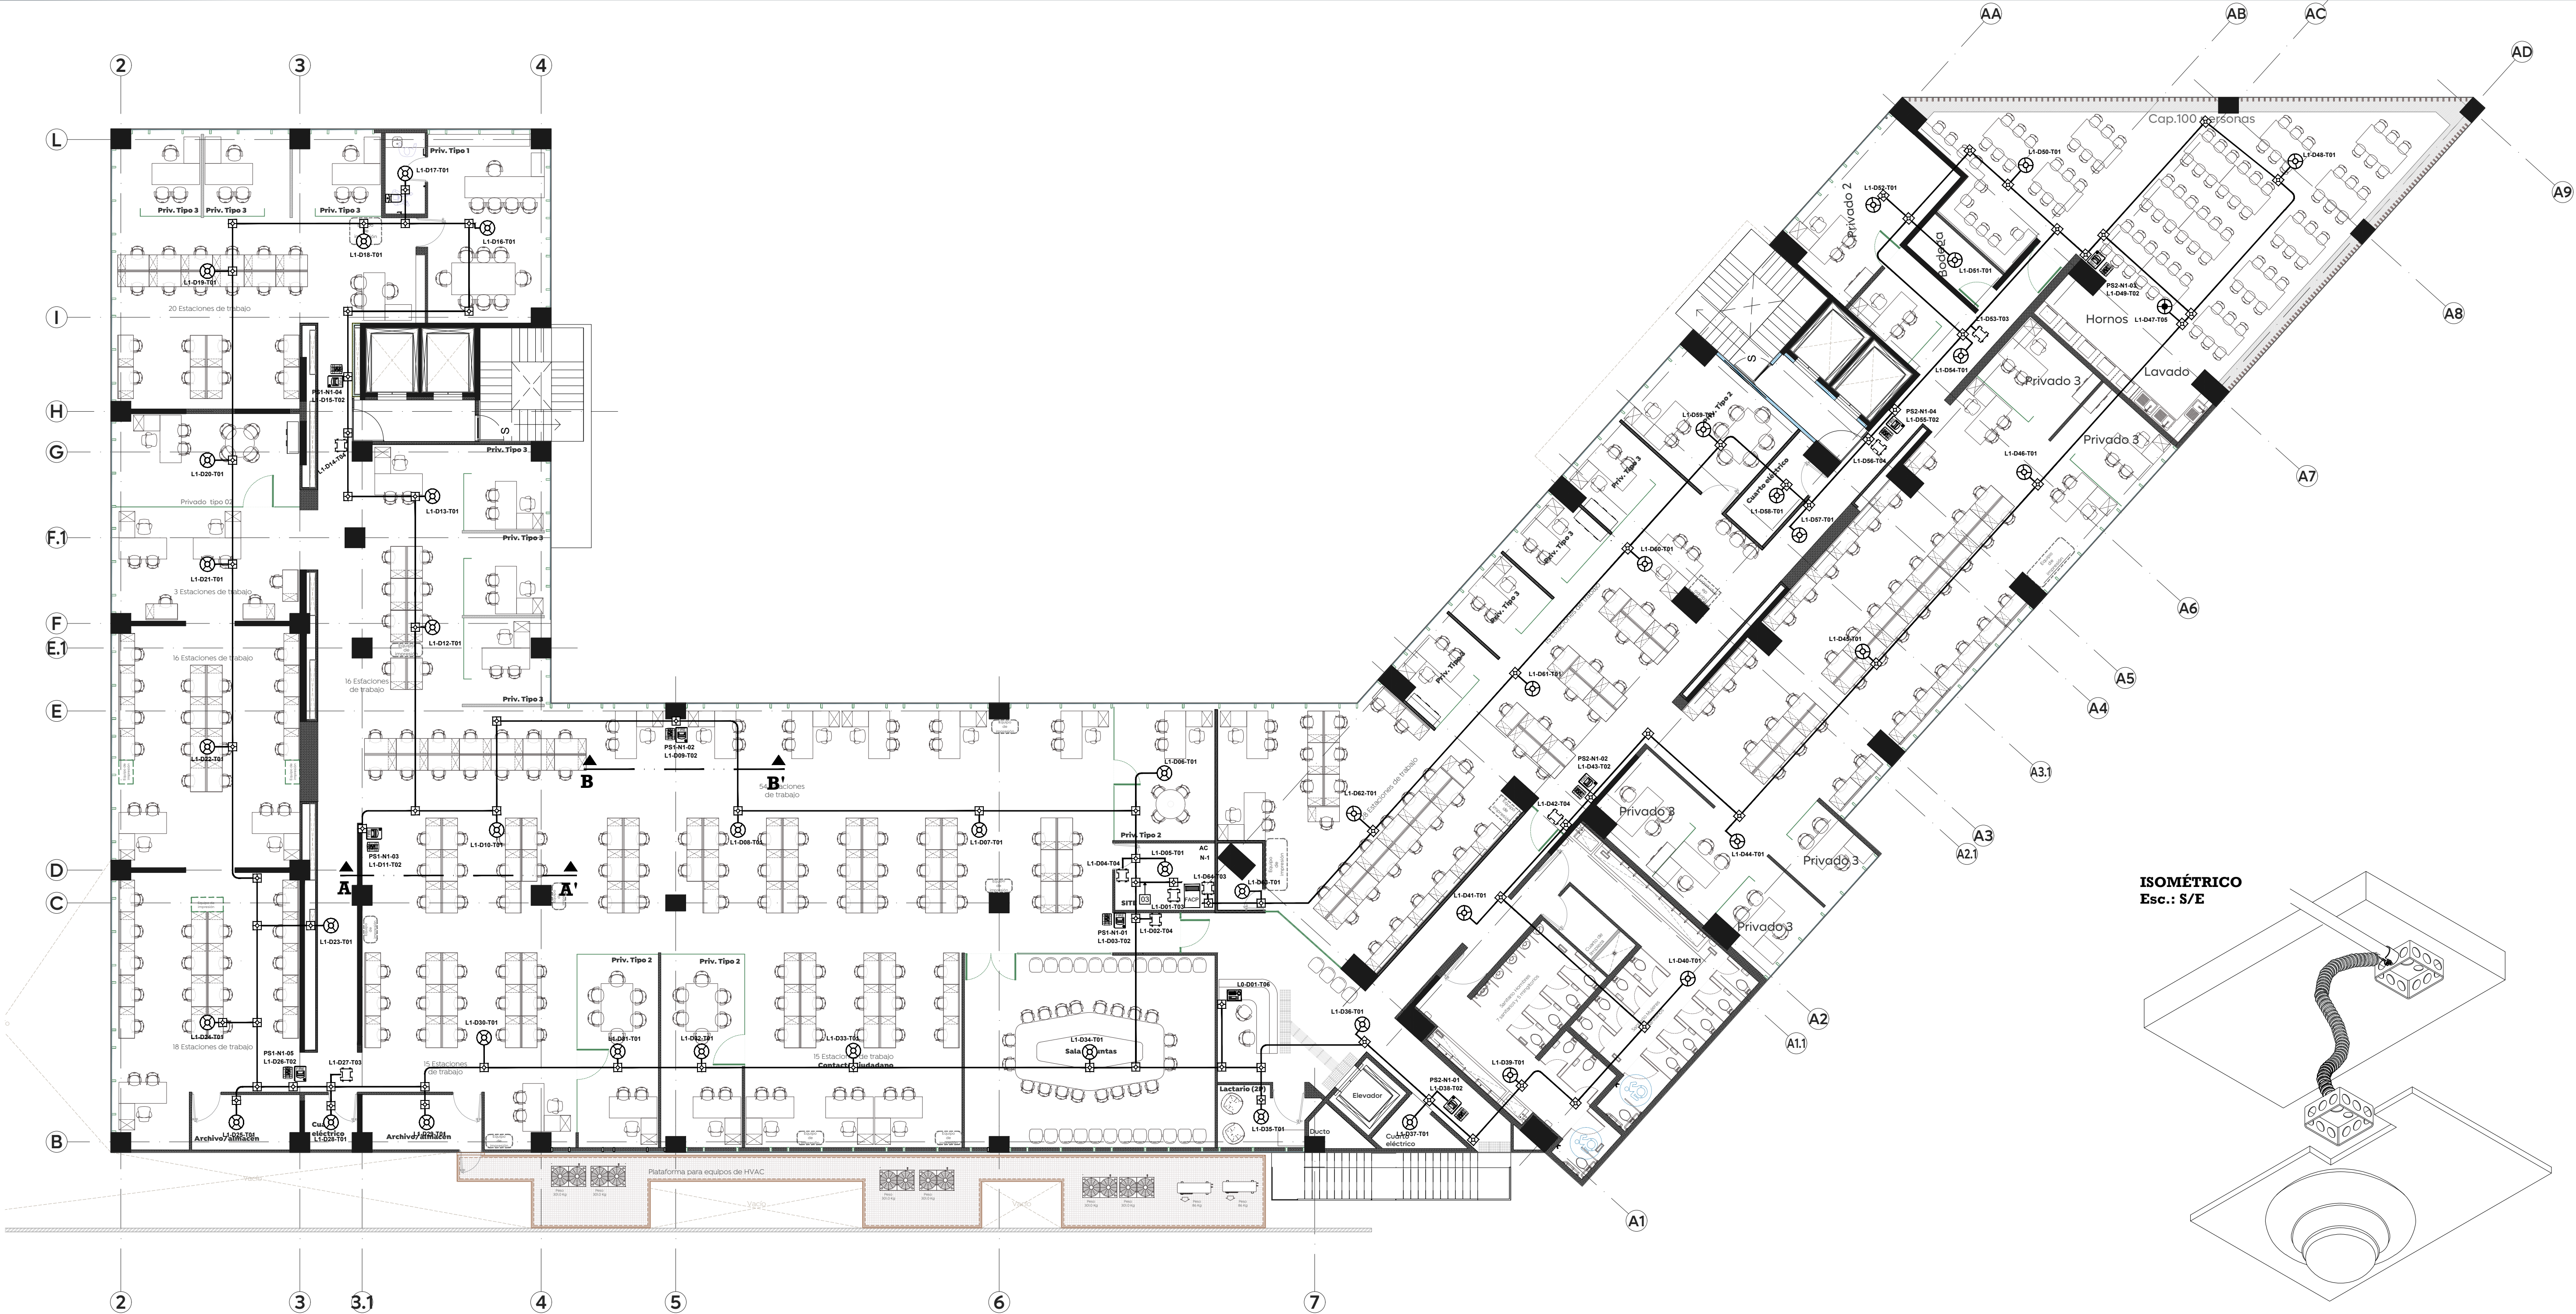


Alcances Generales/Simbología:







SIMBOLOGÍA		
	INDICA DETECTOR DE HUMO FOTOELECTRICO DIRECCIONABLE. MARCA: FIRE-LITE, MODELO: SD-365.	T01
	INDICA DETECTOR DE HUMO MULTICRITERIO DIRECCIONABLE. MARCA: FIRE-LITE, MODELO: AD-365.	T05
	INDICA ESTACIÓN MANUAL DOBLE ACCIÓN DIRECCIONABLE. MARCA: FIRE-LITE, MODELO: BG12LX-SP.	T02
	INDICA MÓDULO AISLADOR DE FALLAS DE CORTO CIRCUITO. MARCA: FIRE-LITE, MODELO: IS-80.	T03
	INDICA MÓDULO DE CONTROL DIRECCIONABLE CON SALIDA DE RELEVADOR. MARCA: FIRE-LITE, MODELO: CRP-300.	T04
	INDICA SIRENA CON LUCES ESTROBOSCOPICAS. MARCA: SYSTEM SENSOR, MODELO: PARL-SP.	
	INDICA PANEL DE DETECCIÓN DE INCENDIO (FACP). MARCA: FIRE-LITE, MODELO: ES-200X.	
	INDICA ANUNCIADOR PARA PANEL DE DETECCIÓN DE INCENDIOS. MARCA: FIRE-LITE, MODELO: ANN-80.	
	REGISTRO DE PASO, CAJA CUADRA GALVANIZADA.	

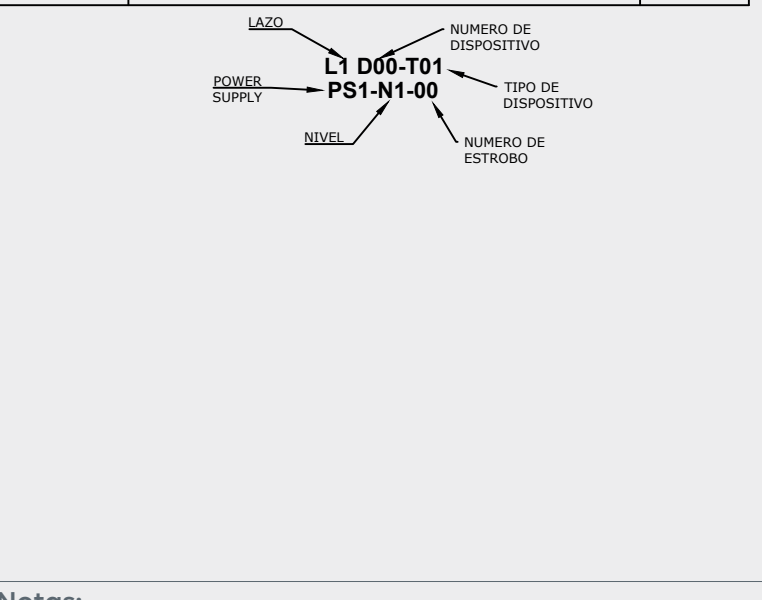

01 Planta alta, N+ 4.43 m

Planta de distribución arquitectónica

Esc. 1:150

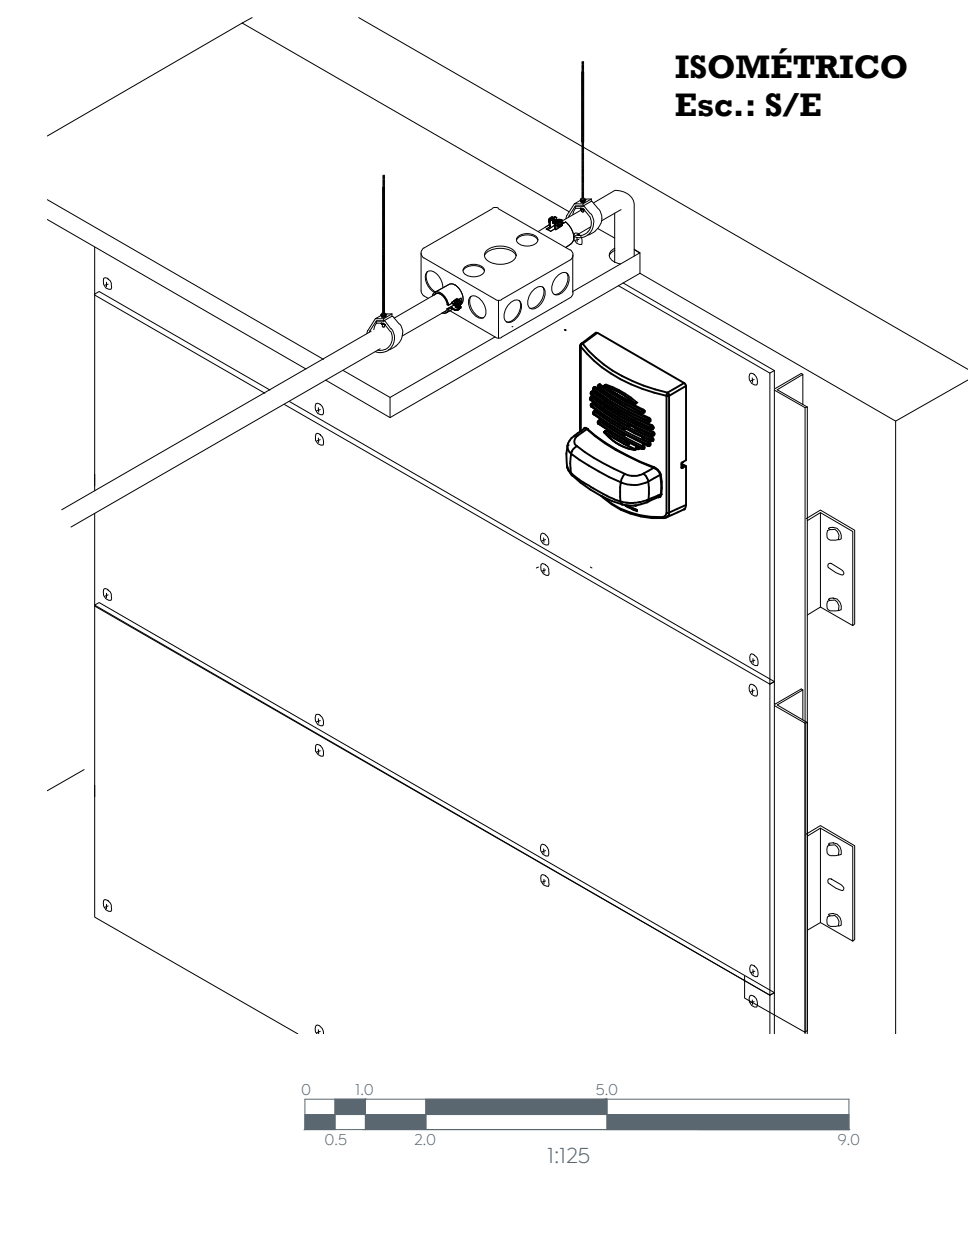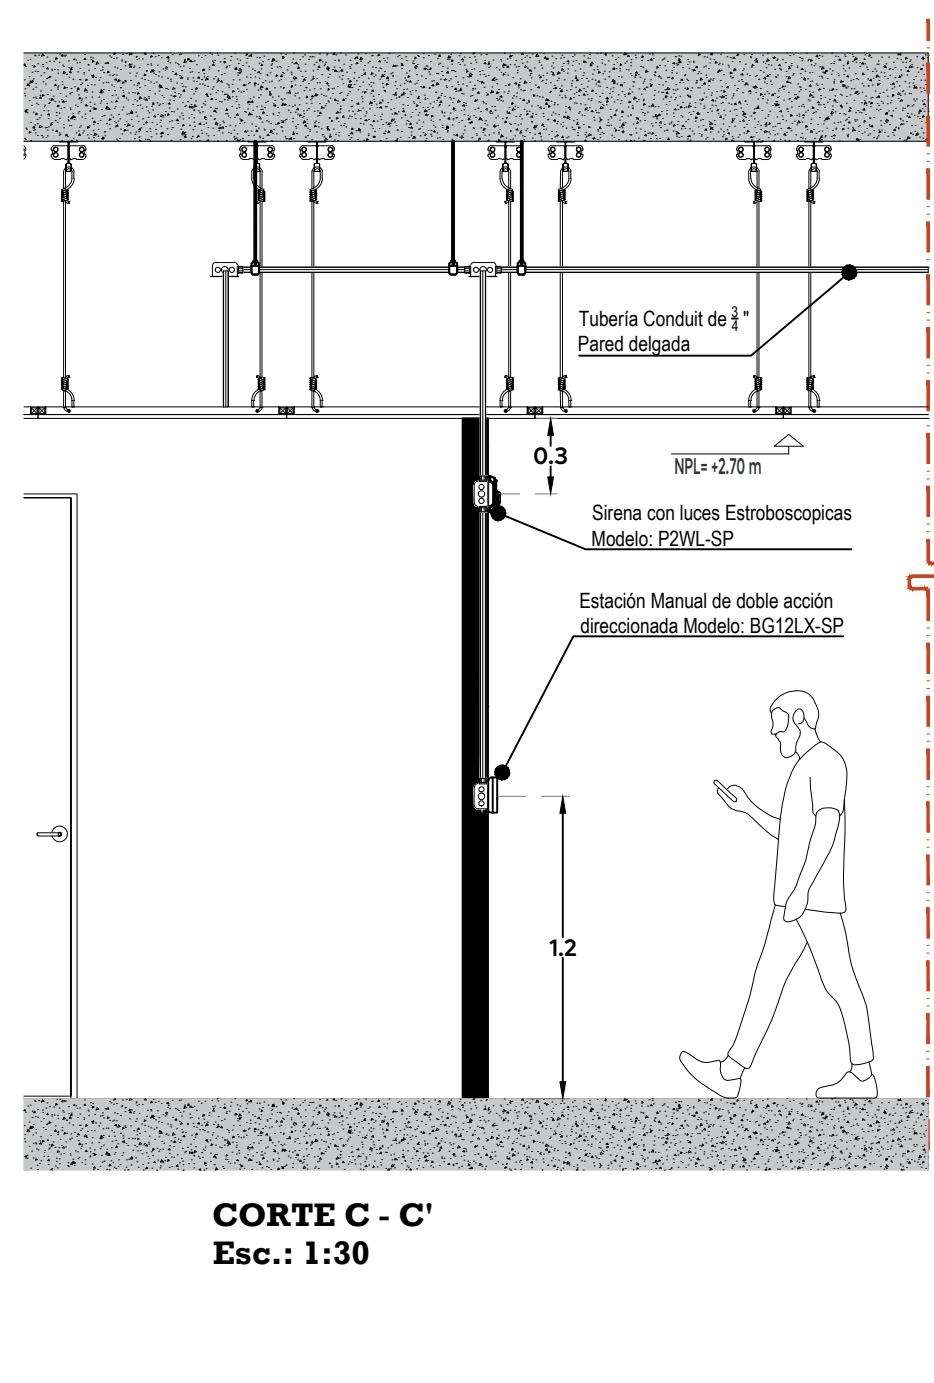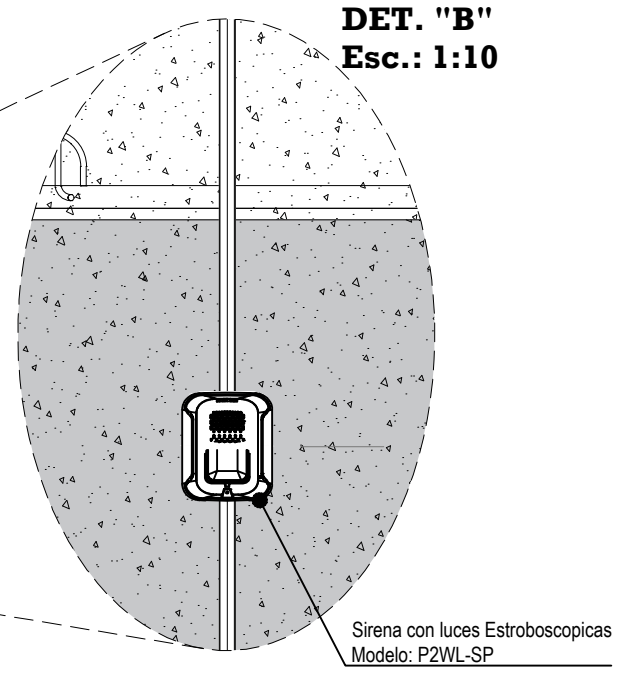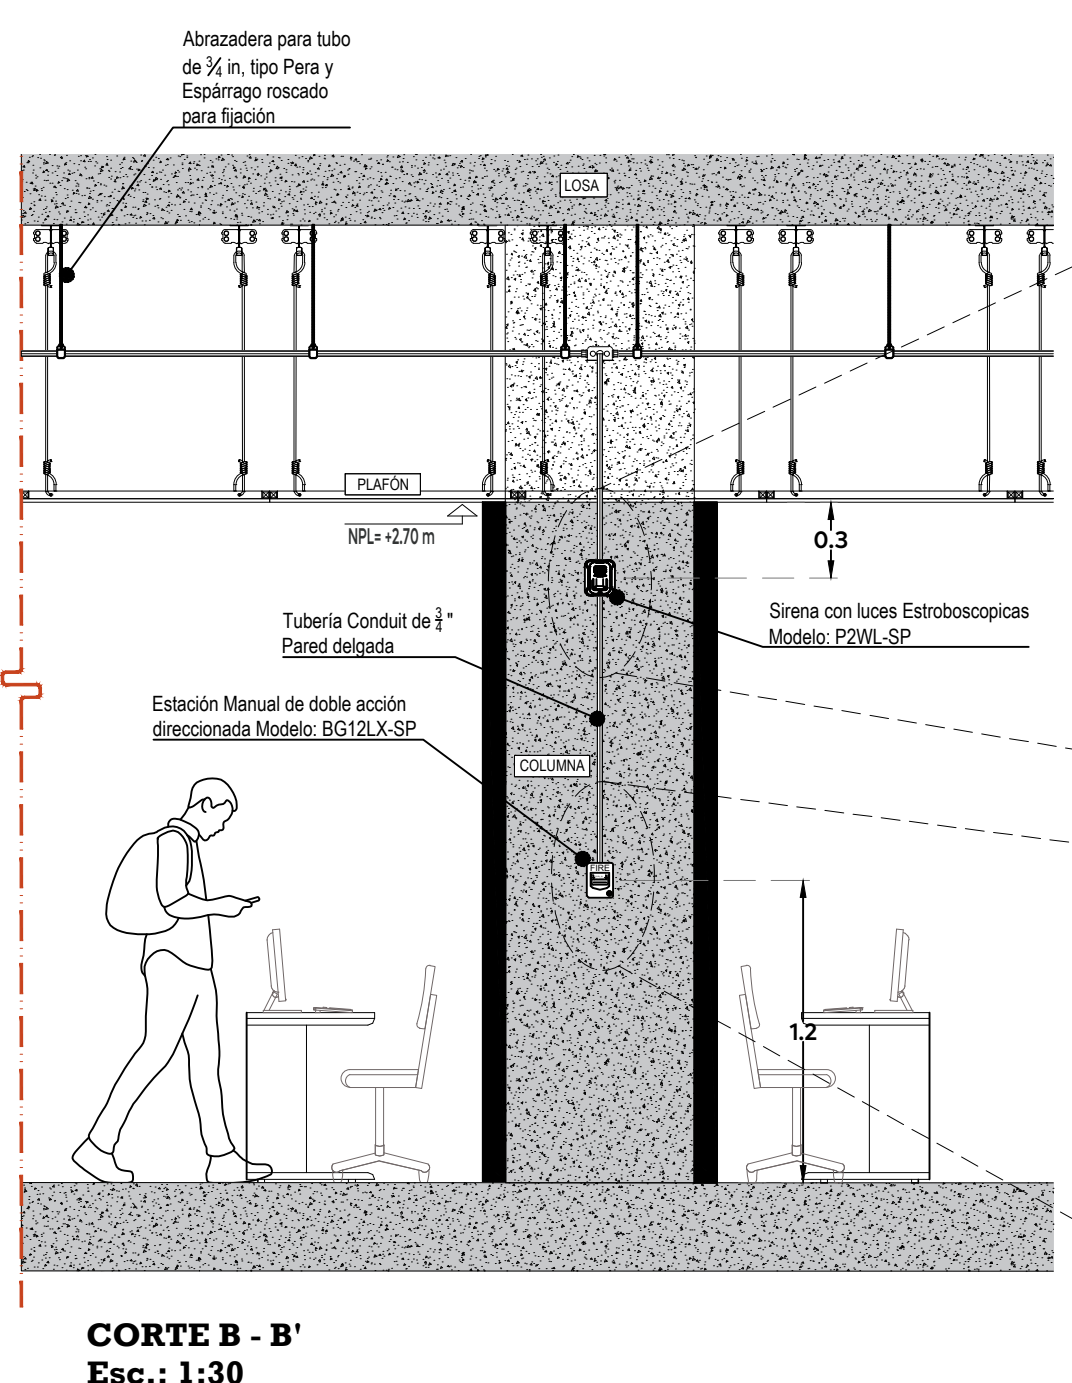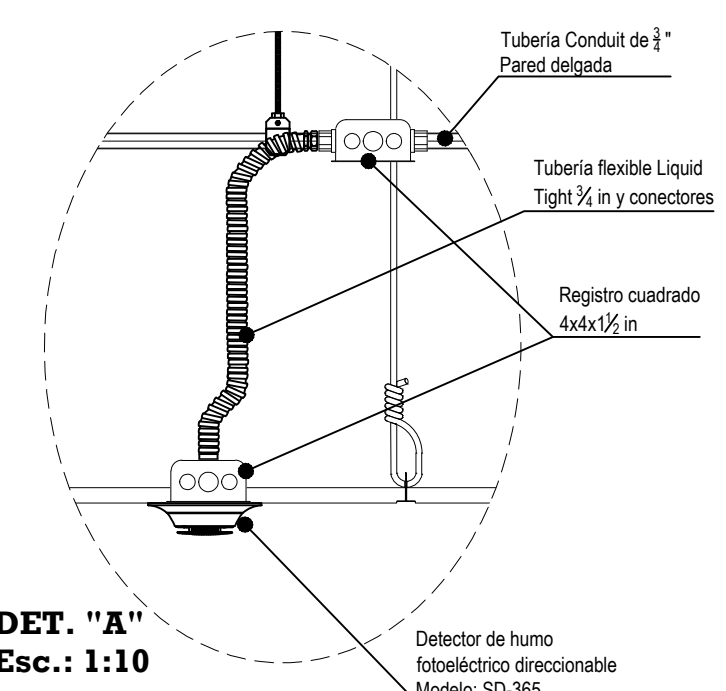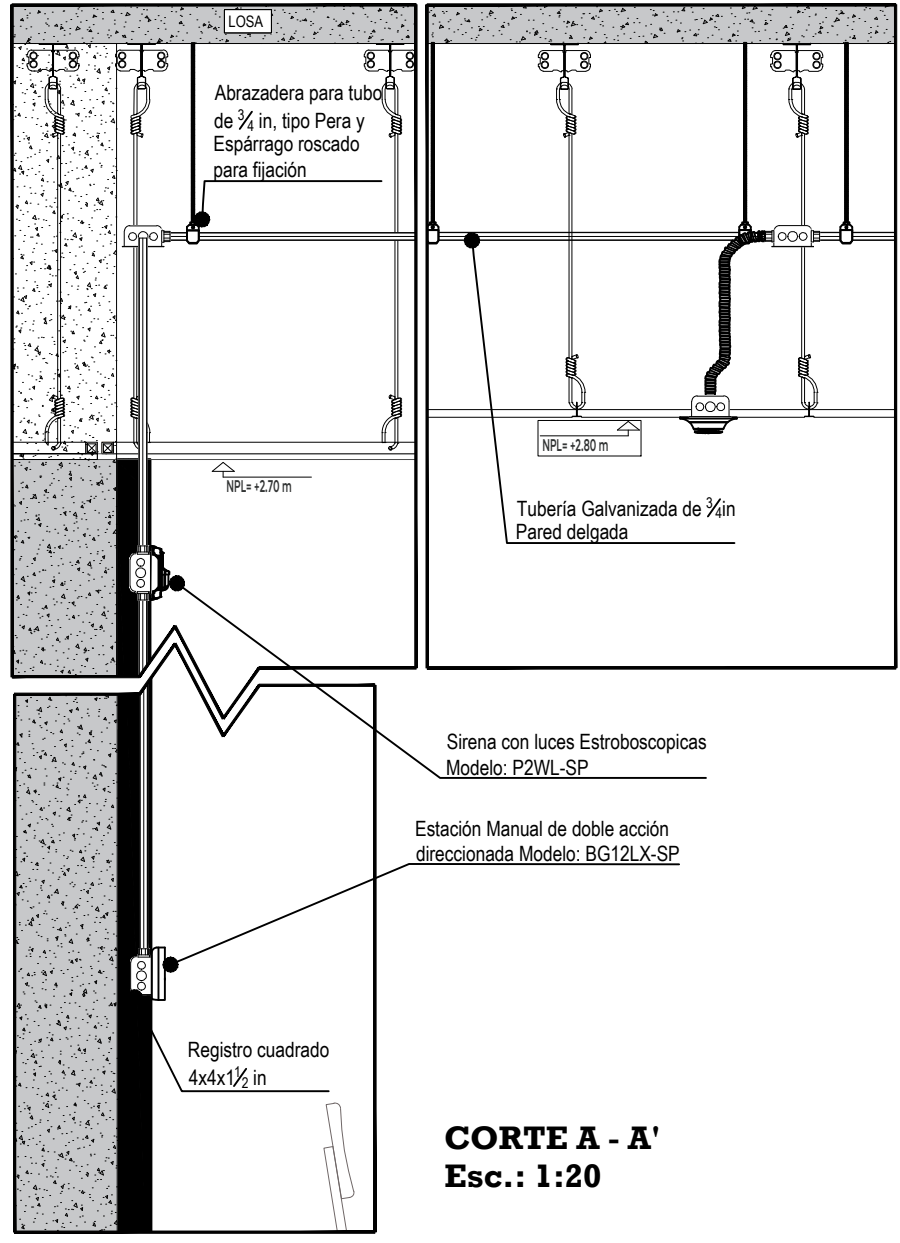

Nombre del proyecto:

Adecuación y construcción para espacios administrativos, más obras complementarias, ubicado en la confluencia de Av. Juan Pablo II y prolongación Laureles, colonia Tepeyac, municipio de Zapopan, Jalisco

Contenido del plano:

Sistema de detección de humo

No. Contrato:

DOPI-MUN-IM-IP-057-2025

Director de Obras Públicas e Infraestructura:

Ing. Ismael Jáuregui Castañeda

Jefe de la Unidad de Estudios y Proyectos:

Arq. Edwin Aguilar Escatel

Jefe de área:

Arq. Alejandro Tapia Olarra

Responsable del proyecto:

Arq. Luis Felipe Zea Soto

Ubicación:

Confluencia de Av. Juan Pablo II y prolongación Laureles, colonia Tepeyac, municipio de Zapopan, Jalisco

Fecha:

Mayo 2025

Escala:

Indicada

Clave:

DH-01