


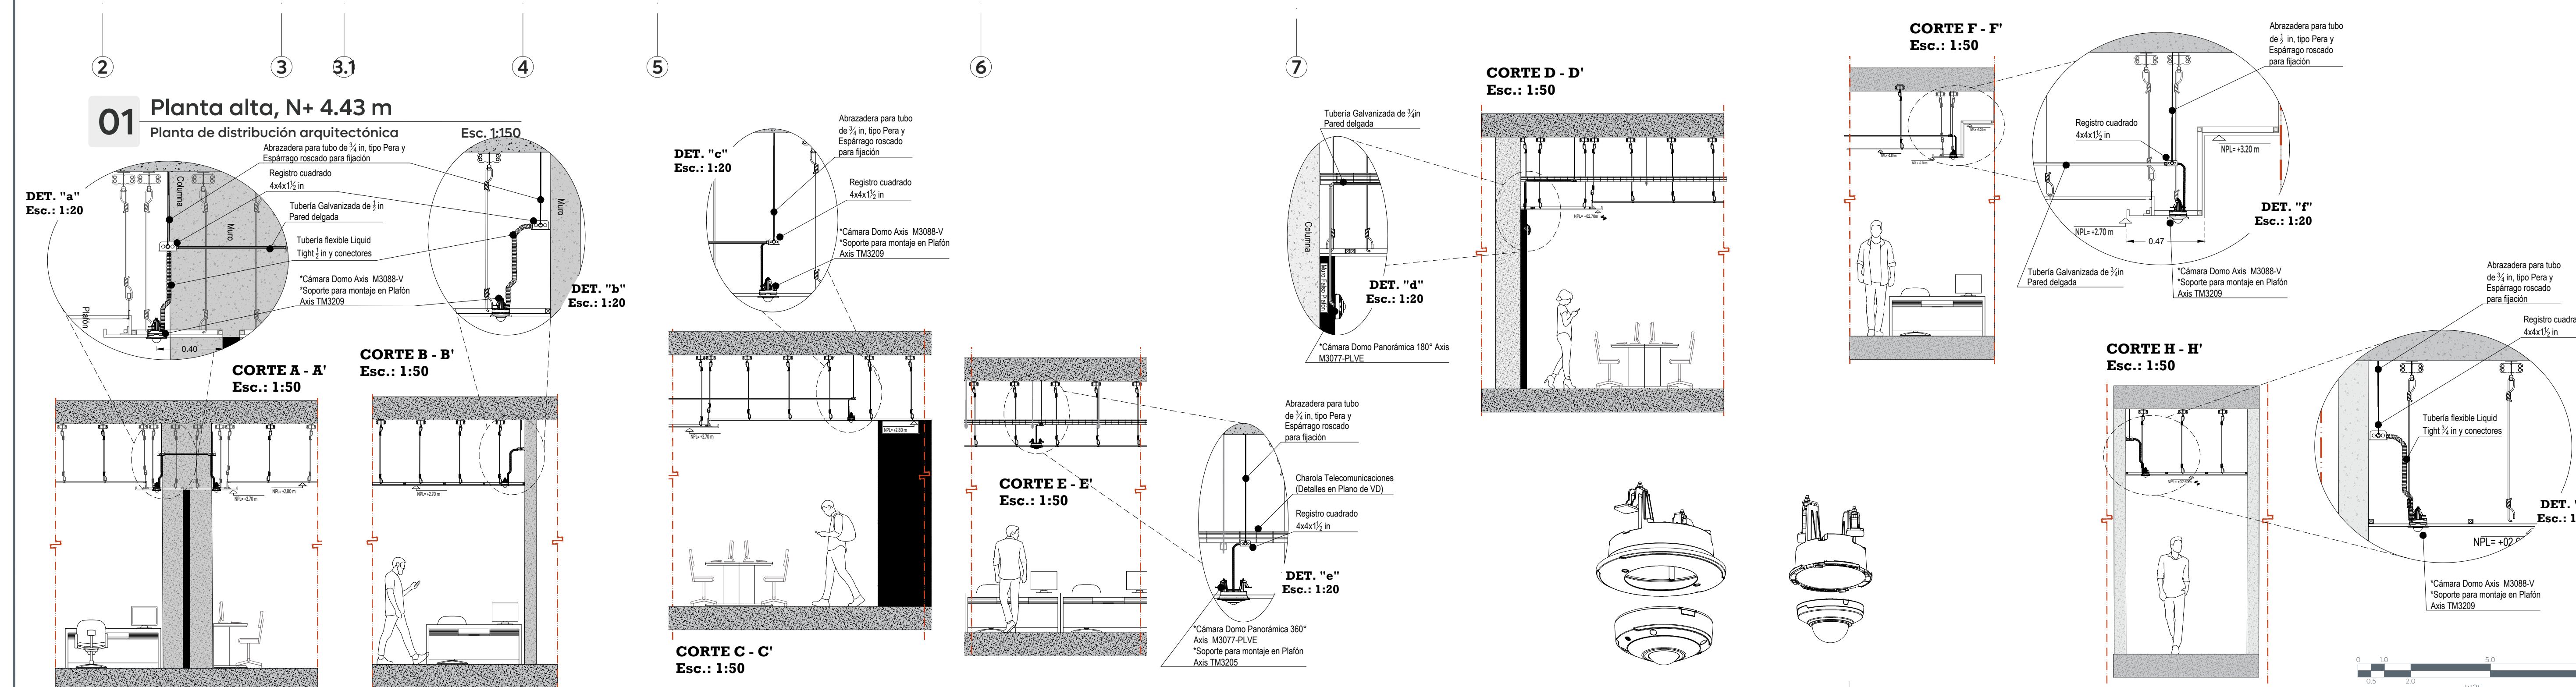



Gobierno de
Zapopan




Obras Públicas
e Infraestructura
Gestión Integral de la Ciudad



Macrolocalización:



Microlocalización:

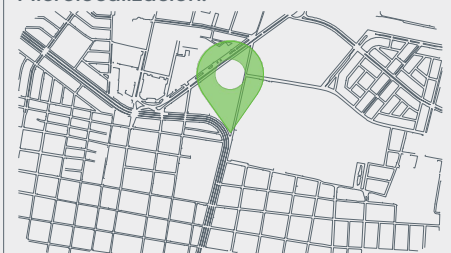

Alcances Generales/Simbología:

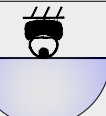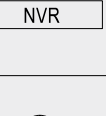SIMBOLOGÍA		
	INDICA CÁMARA DE VIDEO VIGILANCIA TIPO DOMO FLJA	T01
	INDICA CÁMARA DE VIDEO VIGILANCIA TIPO DOMO PANORÁMICA 180°	T02
	INDICA NODO DE SIMPLE DE RED	N-00
	INDICA GRABADOR DE EVENTOS CCTV	NVR
	INDICA CONTACTO ELÉCTRICO 120VAC 15A REGULADA TIPO EDISON	AC

Notas:

NUMERO DE DISPOSITIVO

TIPO DE DISPOSITIVO

CTV- D00-T00

Nombre del proyecto:

Adecuación y construcción para espacios administrativos, más obras complementarias, ubicado en la confluencia de Av. Juan Pablo II y prolongación Laureles, colonia Tepeyac, municipio de Zapopan, Jalisco

Contenido del plano:

Círculo Cerrado de Video Vigilancia, Proyecto para distribución de espacios

No. Contrato:

DOPI-MUN-RM-IM-LP-057-2025

Director de Obras Públicas e Infraestructura:

Ing. Ismael Jáuregui Castañeda

Jefe de la Unidad de Estudios y Proyectos:

Arq. Edwin Aguilar Escatel

Jefe de área:

Arq. Alejandro Tapia Olarra

Responsable del proyecto:

Arq. Luis Felipe Zea Soto

Ubicación:

Confluencia de Av. Juan Pablo II y prolongación Laureles, colonia Tepeyac, municipio de Zapopan, Jalisco

Fecha: Mayo 2025

Escala: Indicada

Cotas: Metros

Clave:

VV-01