



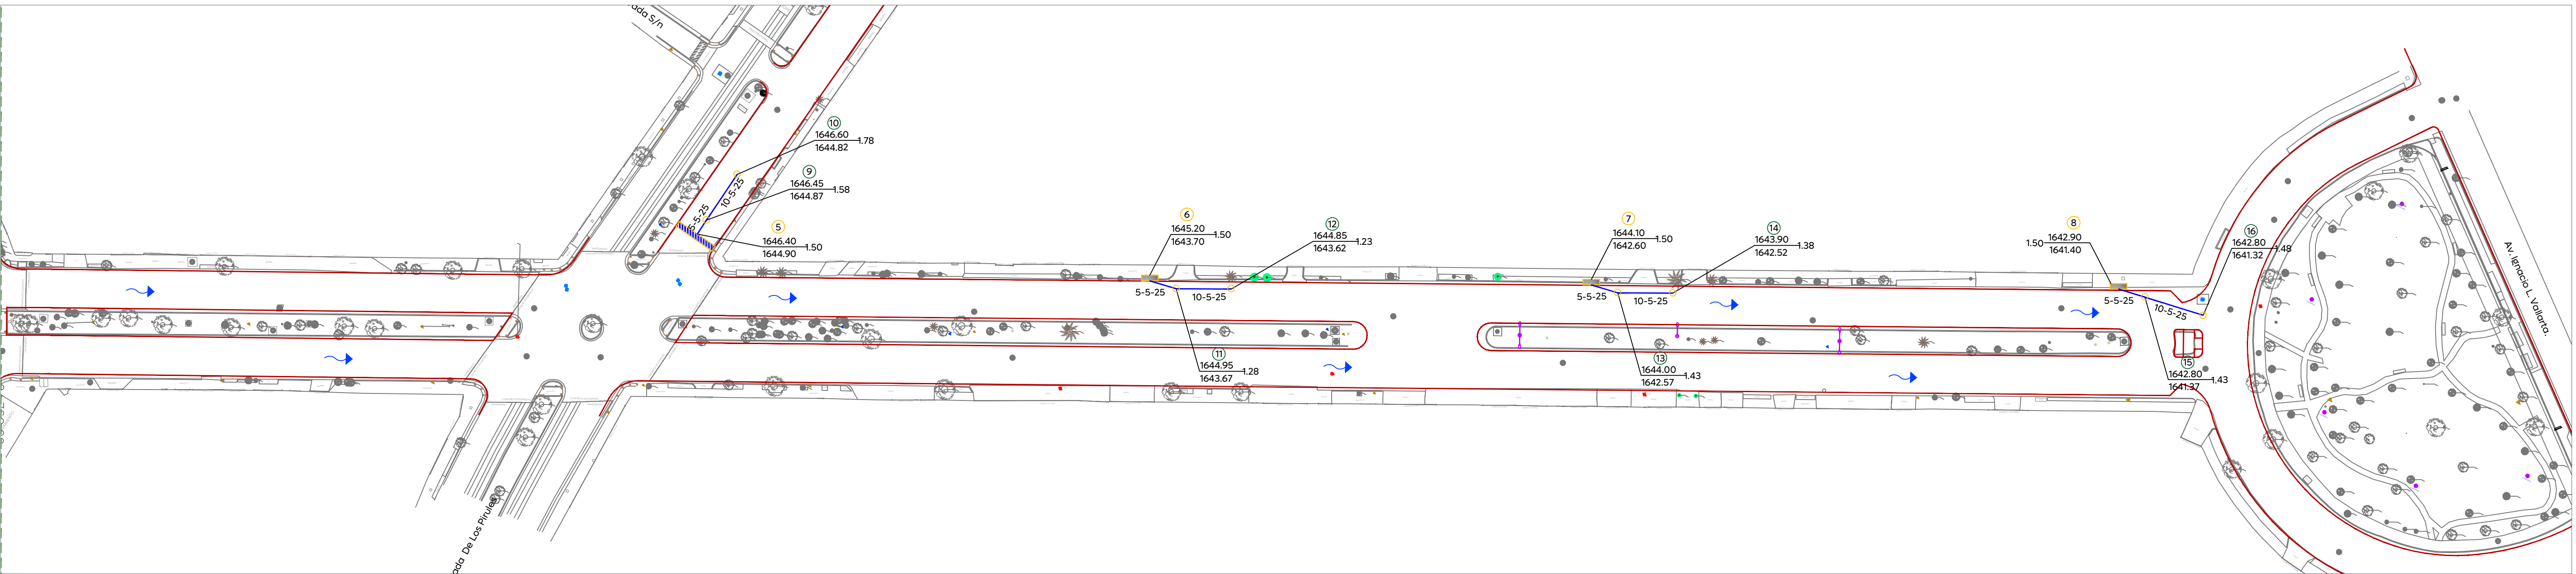

Simbología:

Construcción de boca de tormenta de banquetta	
Construcción de boca de tormenta transversal	
Construcción de pozo de absorción	
Línea de conducción pluvial	
Número de boca de tormenta	
Número de pozo de absorción	
Longitud-pendiente-diámetro	103.16 -10.0- 45
Cota de rasante	
Profundidad	
Cota de arrastre	
Sentido de flujo pluvial superficial	
Levantamiento topográfico	
Límite de banquetta proyecto	

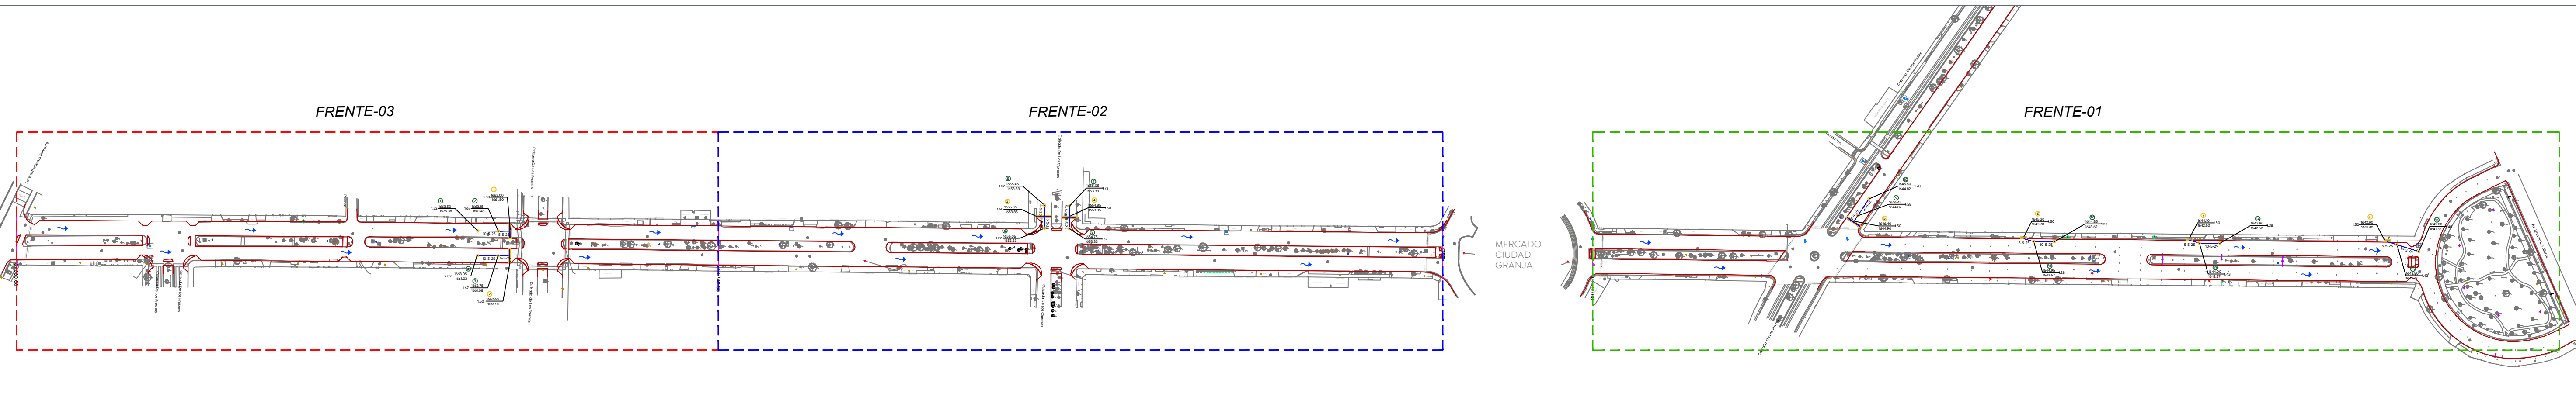

Nombre del proyecto: Pavimentación de la calle Calzada de las Palmas, frente 01, incluye: modernización de redes básicas de alcantarillado, conducción y distribución, infraestructura urbana y obras complementarias, colonia Ciudad Granja, municipio de Zapopan, Jalisco.	
Contenido del plano:	
Propuesta de alcantarillado pluvial	
No. Contrato:	
DOPI-MUN-RM-PAV-LP-084-2025	
Director de Obras Públicas e Infraestructura:	
Ing. Ismael Jáuregui Castañeda	
Jefe de la Unidad de Estudios y Proyectos:	
Arq. Edwin Aguiar Escatel	
Jefe de área:	Supervisor del proyecto:
Ing. Adhaz Yigael Gurrola Soto	Ing. Raul Alejandro Martín Casiano
Empresa:	Representante técnico:
	Ing. Noe Neftali Ramírez Juárez
Ubicación:	
Calz. de la Palmas, colonia Ciudad Granja Municipio de Zapopan, Jalisco.	

Dirección de Abastecimiento y Operación para su revisión operativa		
Ing. Manuel Robledo Sordo Dirección de Abastecimiento y Operación	Ing. Erick Alberto Álvarez Zamorano Sub-Dirección de Abastecimiento	Ing. Filiberto Orozco Rodríguez Jefe Sección de Abastecimiento Sector Juárez