



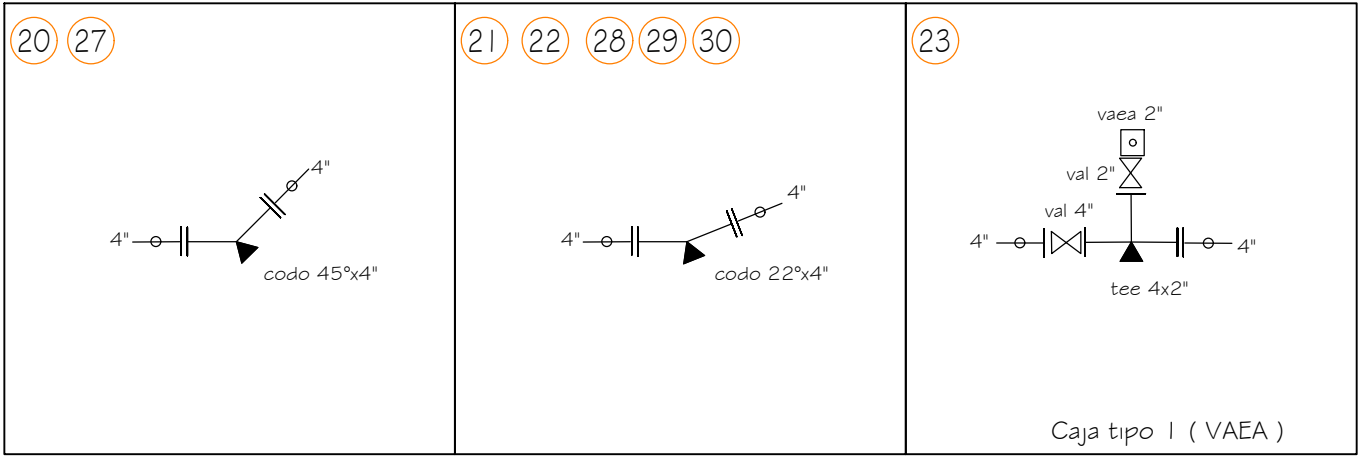

- Simbología:
- Líneas existentes varios Ø. a conservar
 - 10 Número de cruceo
 - - - Línea de 4" Ø.
 - - - Línea de 6" Ø.
 - - - Línea de 8" Ø.
 - - - Línea de 10" Ø.
 - - - Línea de 12" Ø.
 - - - Línea de 14" Ø.
 - - - Línea de 16" Ø.
 - - - Línea de 20" Ø.
 - Valvula de desfogue.
 - Valvula de admisión expulsión de aire.
 - L=10.33m Longitud de tramo (m).
 - Valvula de seccionamiento.
 - Levantamiento topográfico
 - Límite banquetta proyecto

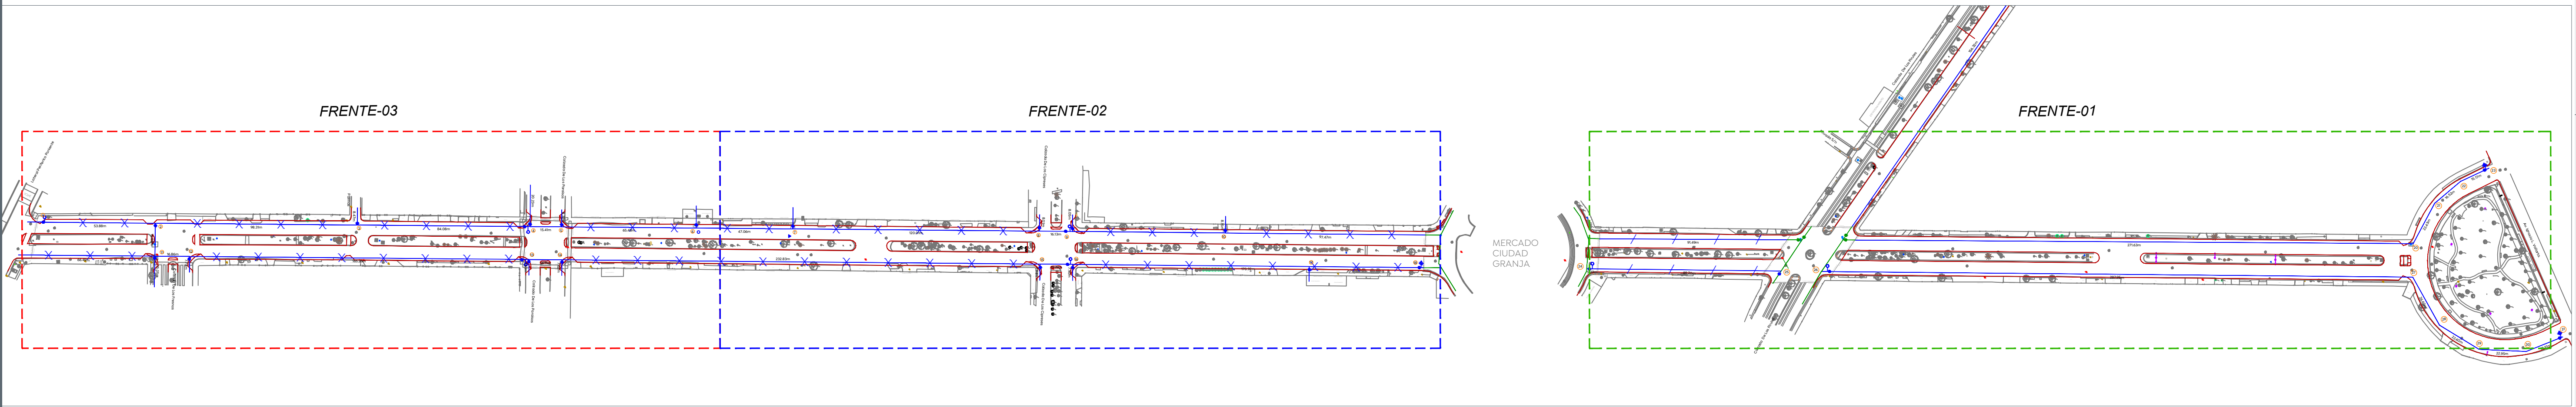

Nombre del proyecto: Pavimentación de la calle Calzada de las Palmas, frente 01, incluye: modernización de redes básicas de alcantarillado, conducción y distribución, infraestructura urbana y obras complementarias, colonia Ciudad Granja, municipio de Zapopan, Jalisco.	
Contenido del plano: Propuesta de agua potable	
No. Contrato: DOPI-MUN-RM-PAV-LP-084-2025	
Director de Obras Públicas e Infraestructura: Ing. Ismael Jáuregui Castañeda	
Jefe de la Unidad de Estudios y Proyectos: Arq. Edwin Aguilar Escatel	
Jefe de área: Ing. Adhah Yigael Gurrola Soto	Supervisor del proyecto: Ing. Raúl Alejandro Martín Casiano
Empresa:  CONSTRUCTORA SAMURA S.A. DE C.V.	
Representante técnico: Ing. Noe Neftali Ramírez Juárez	
Ubicación: Calz. de la Palmas, colonia Ciudad Granja Municipio de Zapopan, Jalisco.	