

 
 
 
 
 
 
 


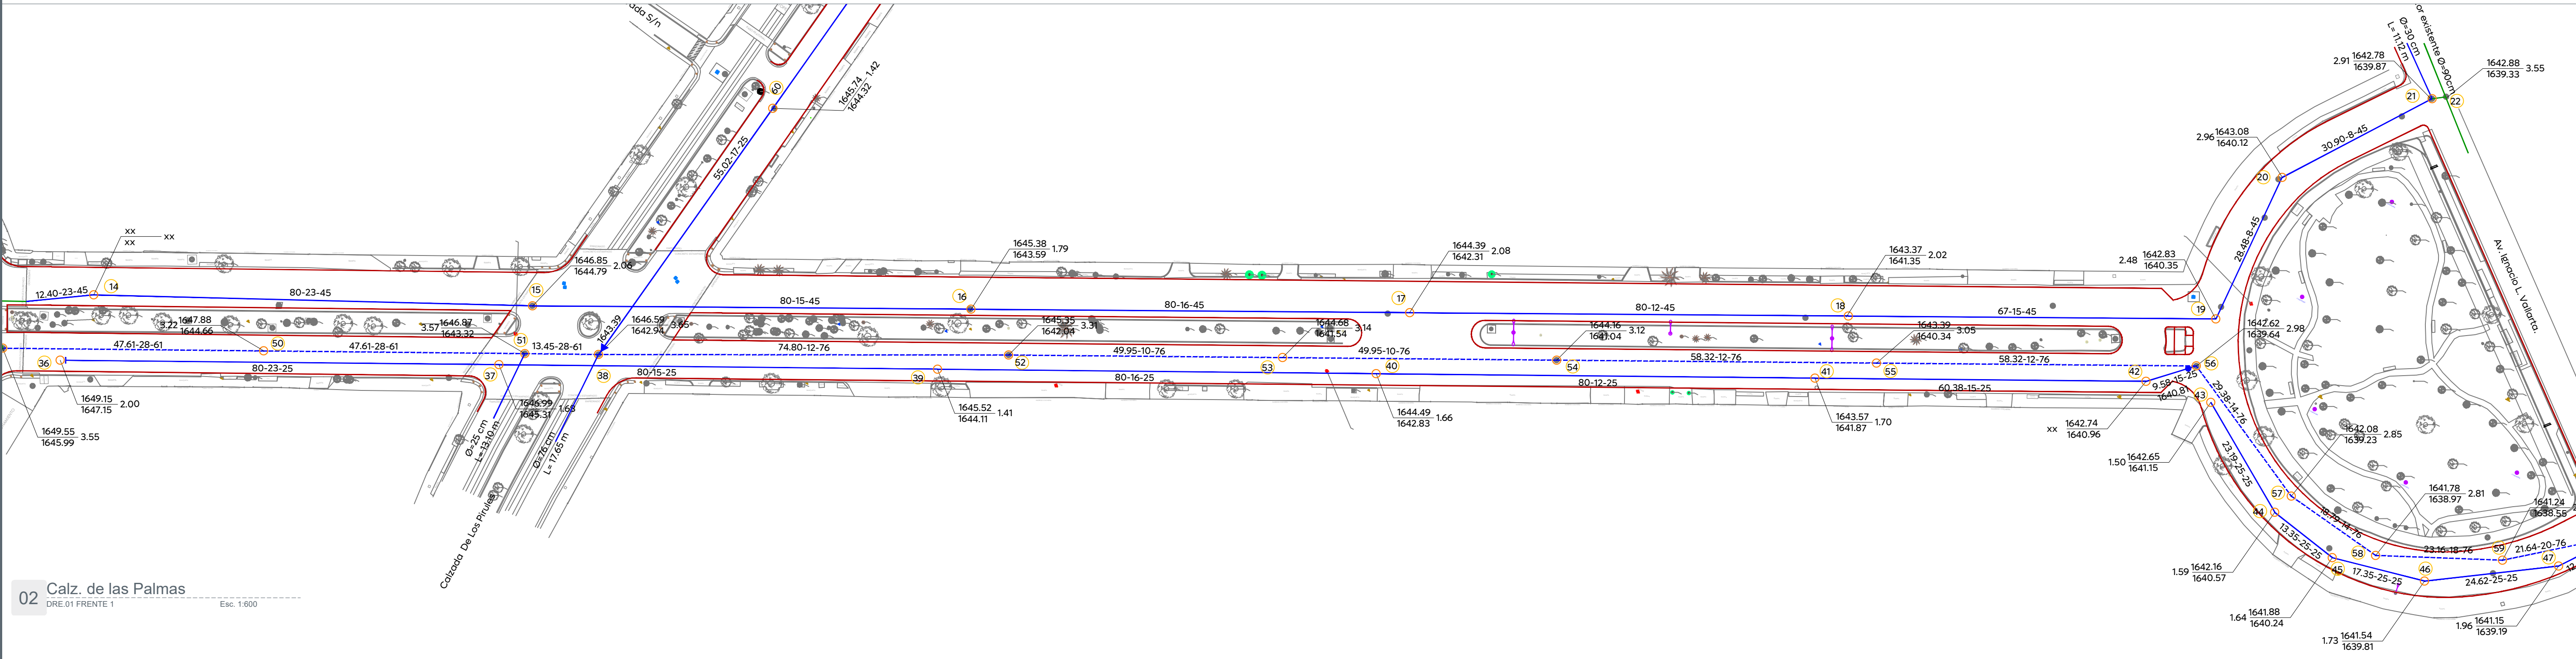

Simbología:

Red sanitaria existente a conservar	
Red sanitaria proyecto (PVC serie-20)	
Sentido de flujo sanitario	
Pozo de visita	
Registro con caída adosada	
Registro con caída libre	
Longitud-pendiente-diámetro	
Cota de rasante	
Profundidad	
Cota de arrastre	
Número de registro	
Levantamiento topográfico	
Límite de banquetta proyecto	
Pozo de visita existente a conservar	

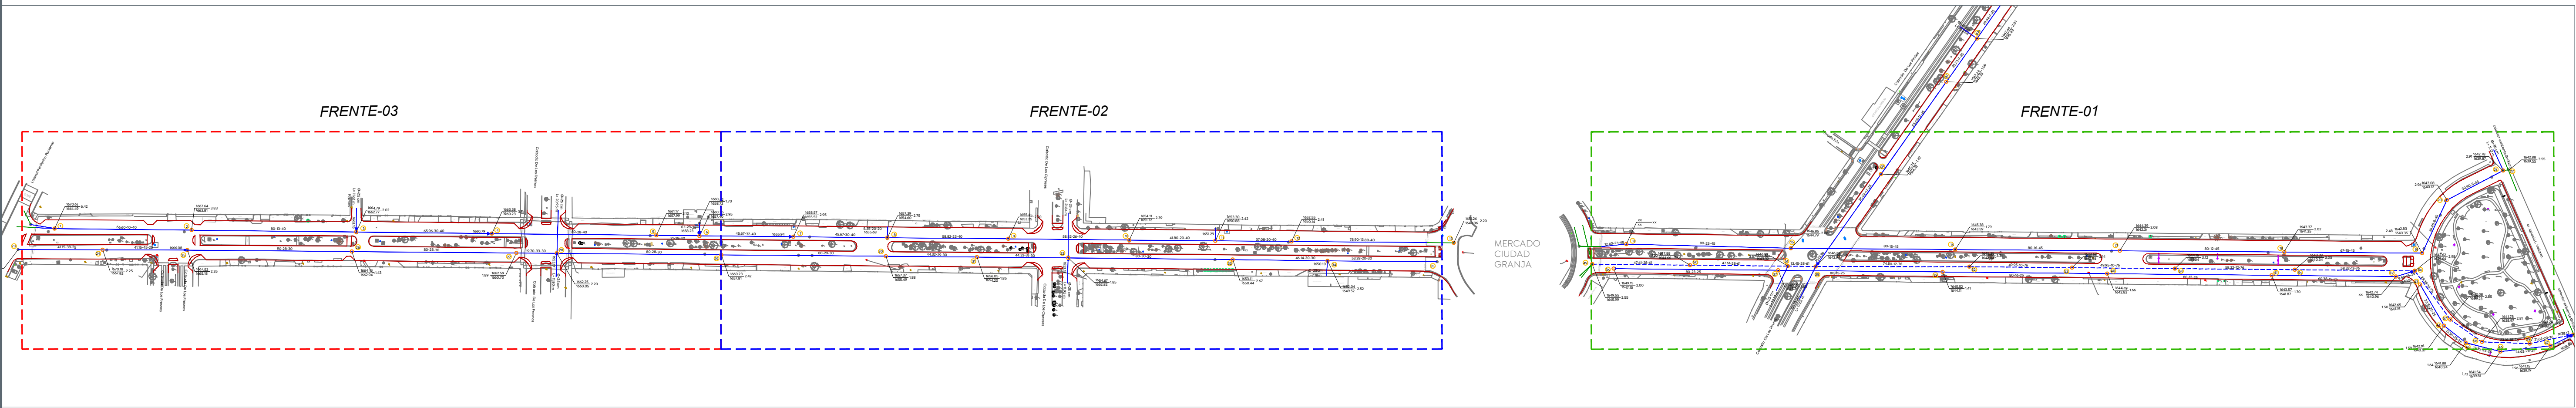

Nombre del proyecto:

Pavimentación de la calle Calzada de las Palmas, frente 01, incluye: modernización de redes básicas de alcantarillado, conducción y distribución, infraestructura urbana y obras complementarias, colonia Ciudad Granja, municipio de Zapopan, Jalisco.

Contenido del plano:

Propuesta de alcantarillado sanitario

No. Contrato:

DOPI-MUN-RM-PAV-LP-084-2025

Director de Obras Públicas e Infraestructura:

Ing. Ismael Jáuregui Castañeda

Jefe de la Unidad de Estudios y Proyectos:

Arq. Edwin Aguilar Escatel

Jefe de área:

Ing. Adhah Yigael Gurrola Soto

Empresa:


CONSTRUCTORA SAMURA S.A. DE C.V.

Supervisor del proyecto:

Ing. Raúl Alejandro Martín Casiano

Representante técnico:

Ing. Noe Neftali Ramírez Juárez

Ubicación:

Calz. de la Palmas, colonia Ciudad Granja
Municipio de Zapopan, Jalisco.

Dirección de Abastecimiento y Operación
para su revisión operativa

Ing. Manuel Robledo Sordo Director de Abastecimiento y Operación	Ing. Erick Alberto Álvarez Zamorano Sub-Director de Abastecimiento	Ing. Filiberto Orozco Rodríguez Jefe Sección de Alcantarillado Sector Juárez
---	---	---