
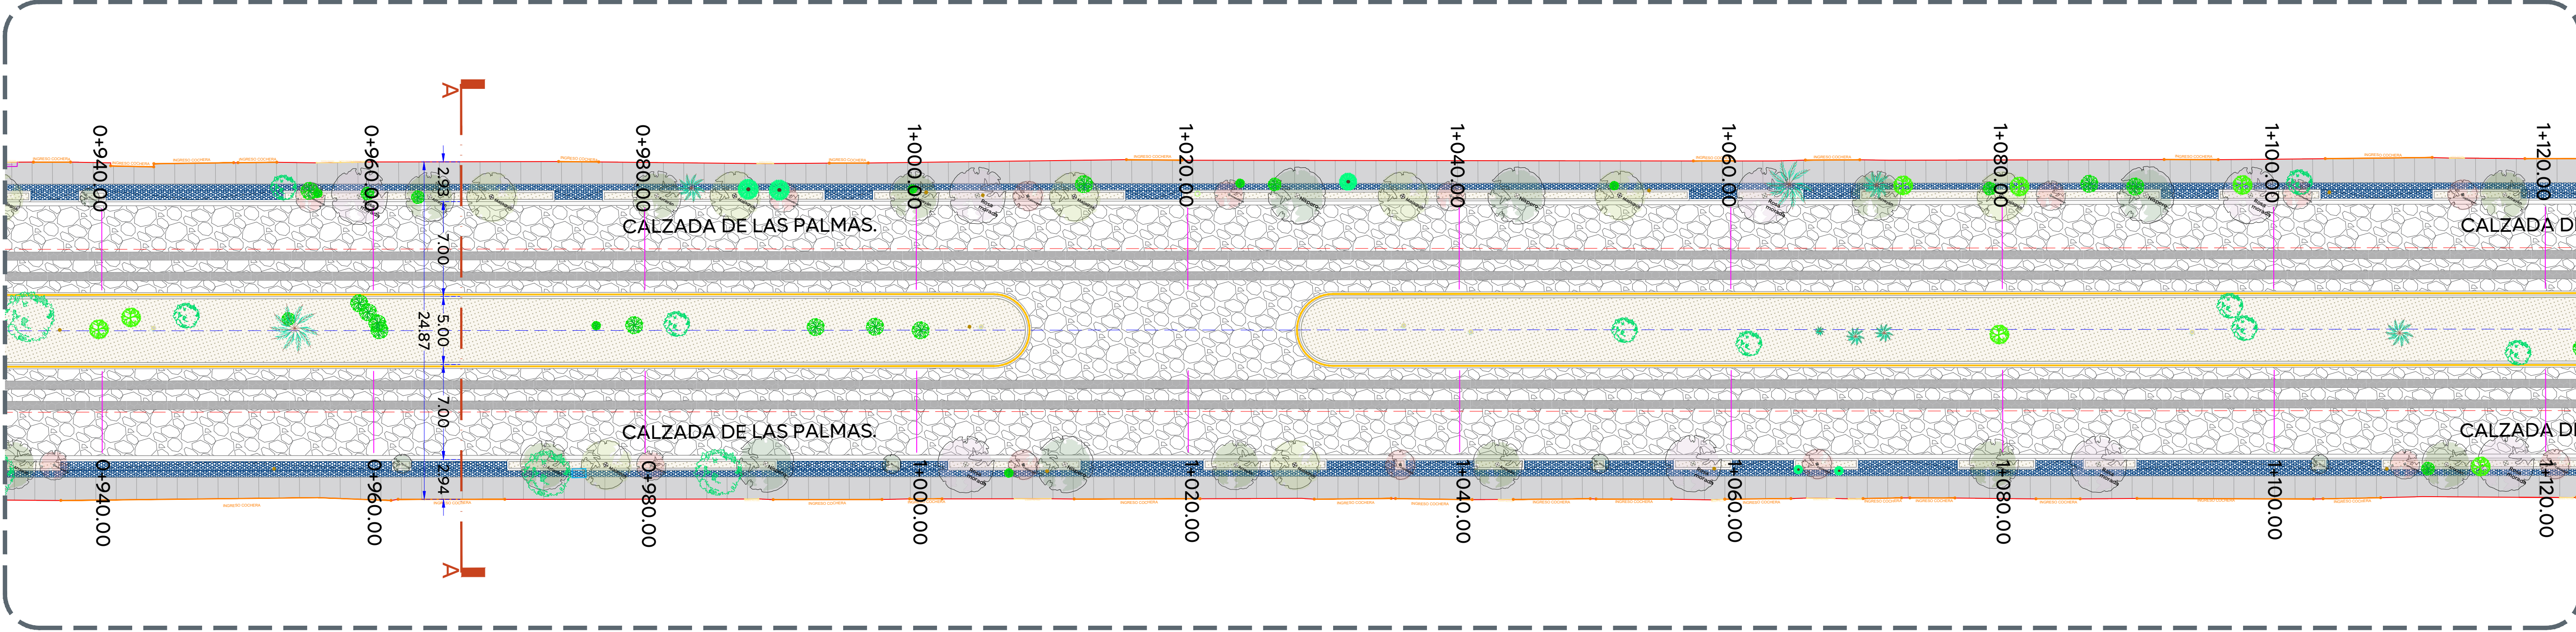
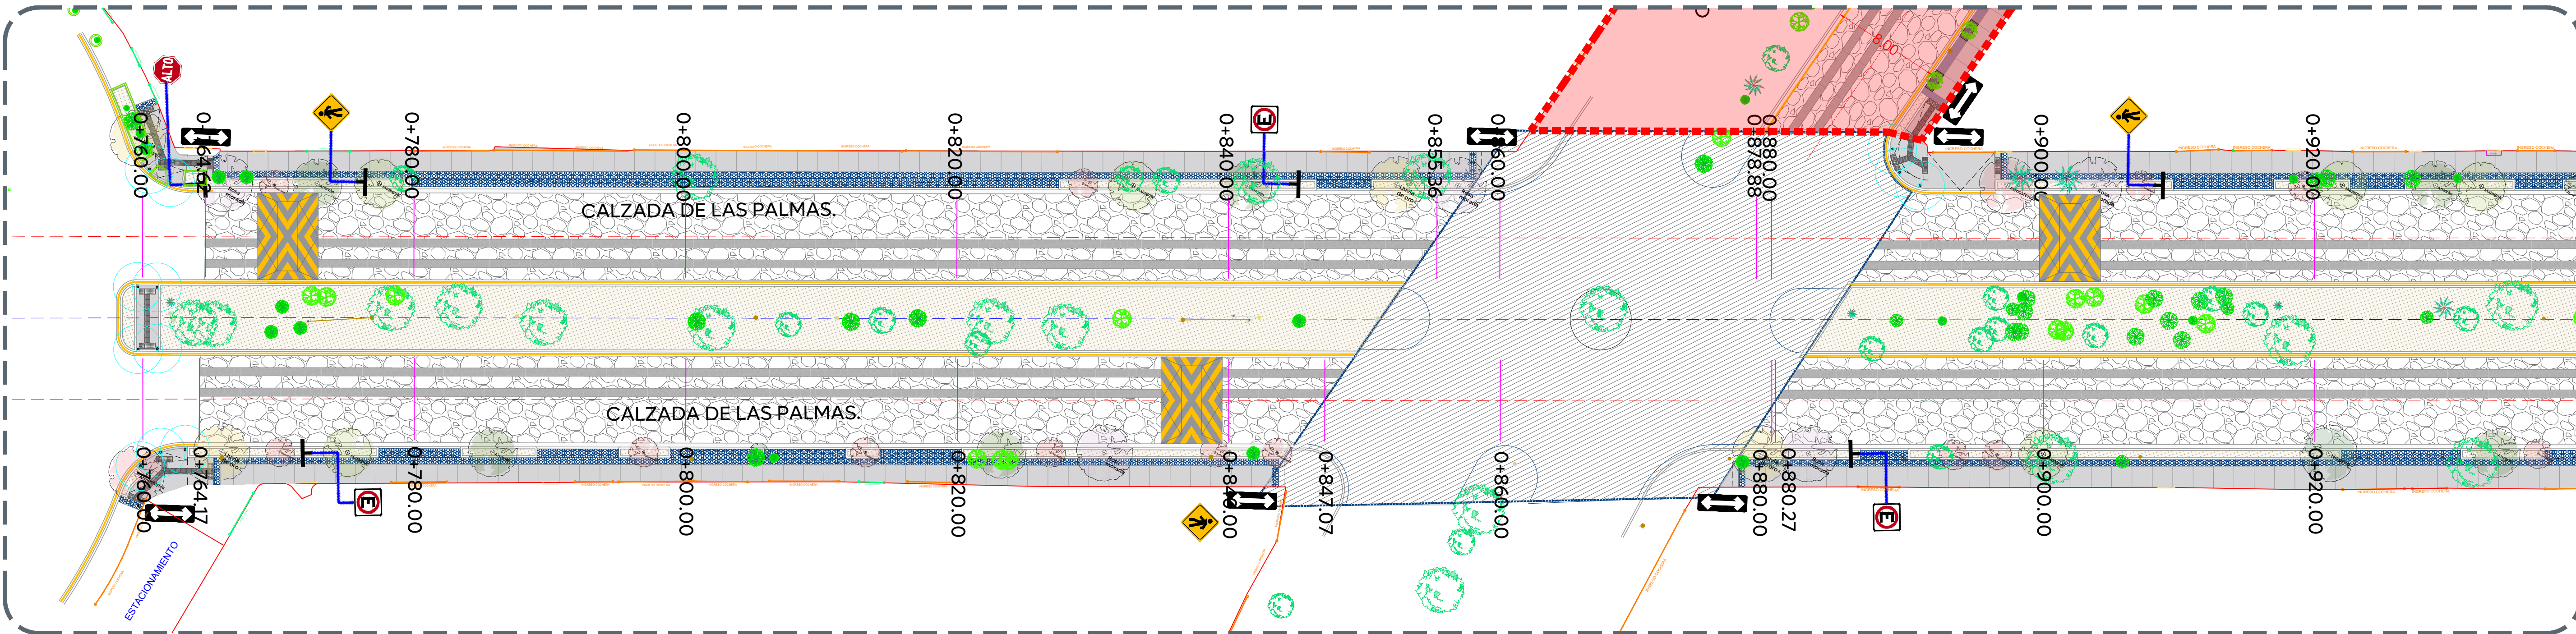


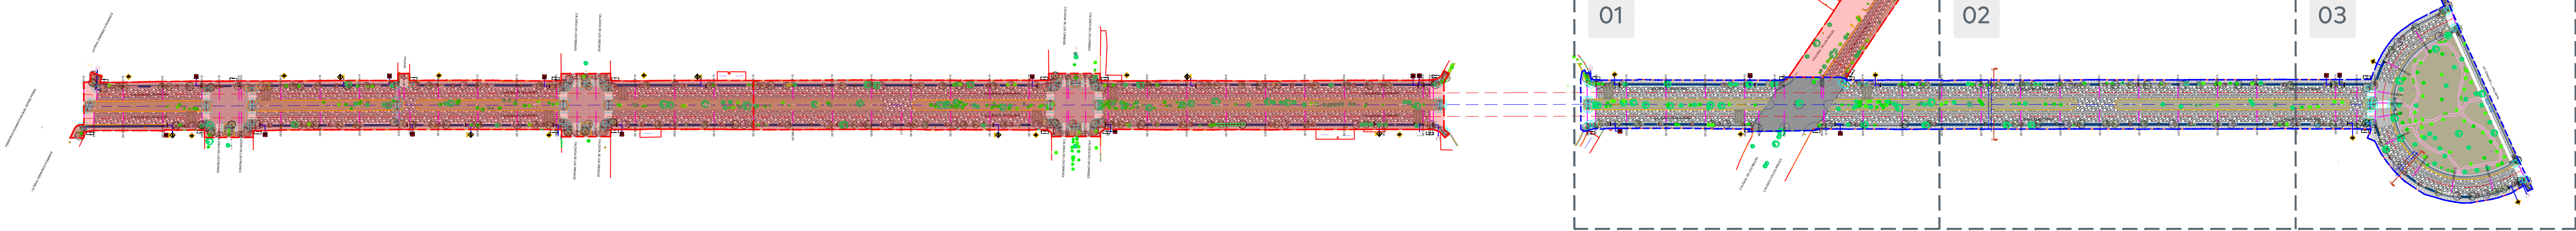

- Alcances Generales/Simbología:
- (A) Renovación de líneas de agua potable y alcantarillado sanitario.
 - (B) Losas de rodamiento empedrado con huellas en concreto hidráulico MR y construcción de guarnición.
 - (C) Construcción de banquetas, rampas, cenefa y arriate con arbolado.
 - (D) Señalética horizontal y vertical.
 - (E) Alumbrado público, registros, anclas, postes y luminarias.

- Simbología:
- Tramo no incluido en contrato
 - Calzada de las Palmas (frente 01)
 - Pavimento/huellas de 20 cm de espesor de concreto hidráulico premezclado MR-45, t.m.a. 38 mm, color negro integral al 6%, acabado estampado
 - Empedrado tradicional de 15 cm de espesor sobre cama de arena de 5 cm
 - Banqueta de 10 cm de espesor de concreto premezclado f'c= 200 kg/cm2, r.n., t.m.a. 19 mm, acabado escobillado
 - Cenefa con adoquín forma trapezica, con medidas: 10 x 11 x 22 cm y 6 cm de espesor, color negro

Nombre del proyecto:
Pavimentación de la calle Calzada de las Palmas, frente 01, incluye: modernización de redes básicas de alcantarillado, conducción y distribución, infraestructura urbana y obras complementarias, colonia Ciudad Granja, municipio de Zapopan, Jalisco

Contenido del plano:
Plantas arquitectónicas

No. Contrato:
DOPI-MUN-RM-PAV-LP-084-2025

Director de Obras Públicas e Infraestructura:
Ing. Ismael Jáuregui Castañeda

Jefe de la Unidad de Estudios y Proyectos:
Arq. Edwin Aguilar Escatell

Jefe de área:
Inor. Norberto Esaú Romero Joya

Responsable del proyecto:
Inor. Norberto Esaú Romero Joya

Empresa:
Ing. Noe Neftalí Ramírez Juárez
CONSTRUCTORA SAMURA S.A. DE CV.

Ubicación:
Colonia Ciudad Granja, municipio de Zapopan, Jalisco

Fecha: Febrero 2025
Escala: Indicada
Cotas: Metros