


01Planta geométrica

Frente 01 (cuerpo sur)


1:600

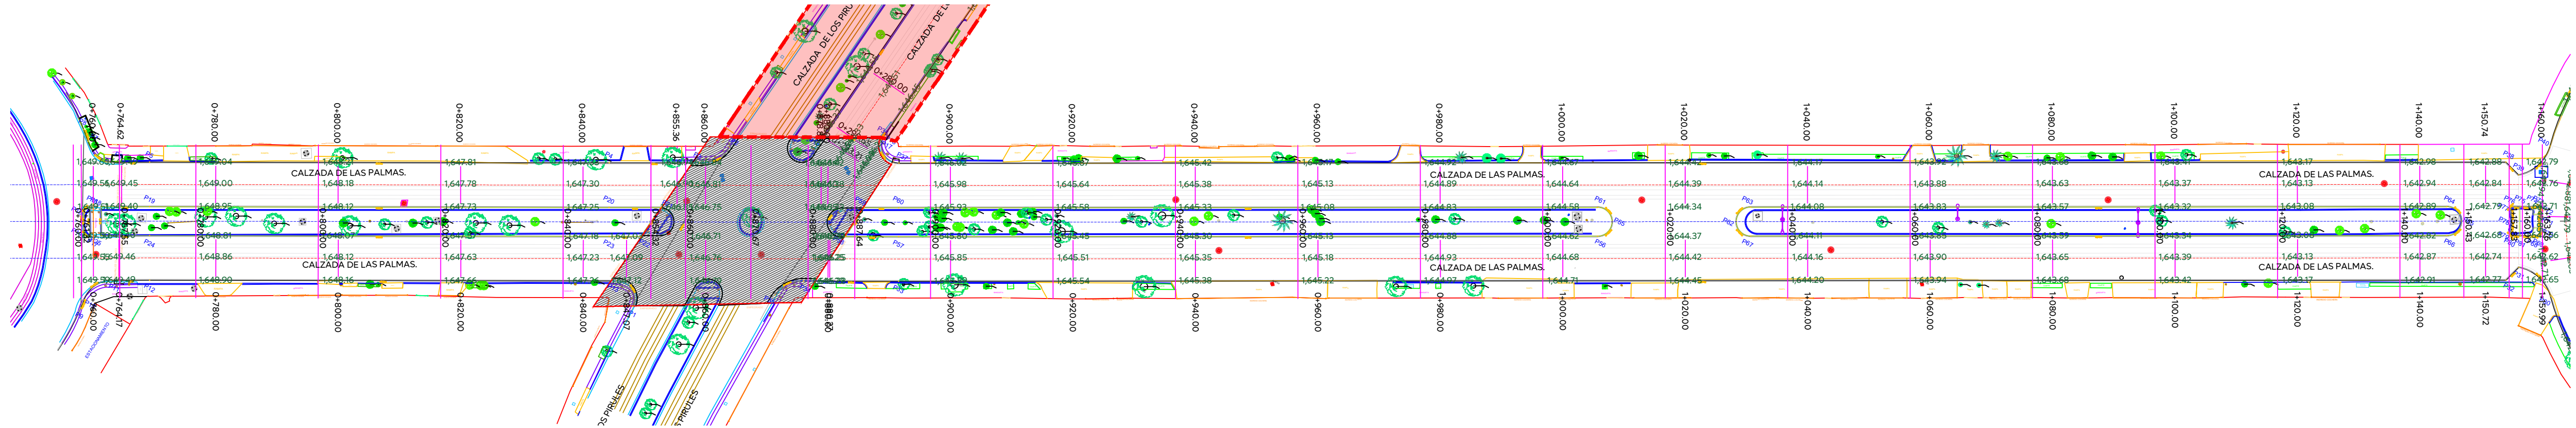

02Perfil geométrico

Frente 01 (cuerpo sur)

1:600

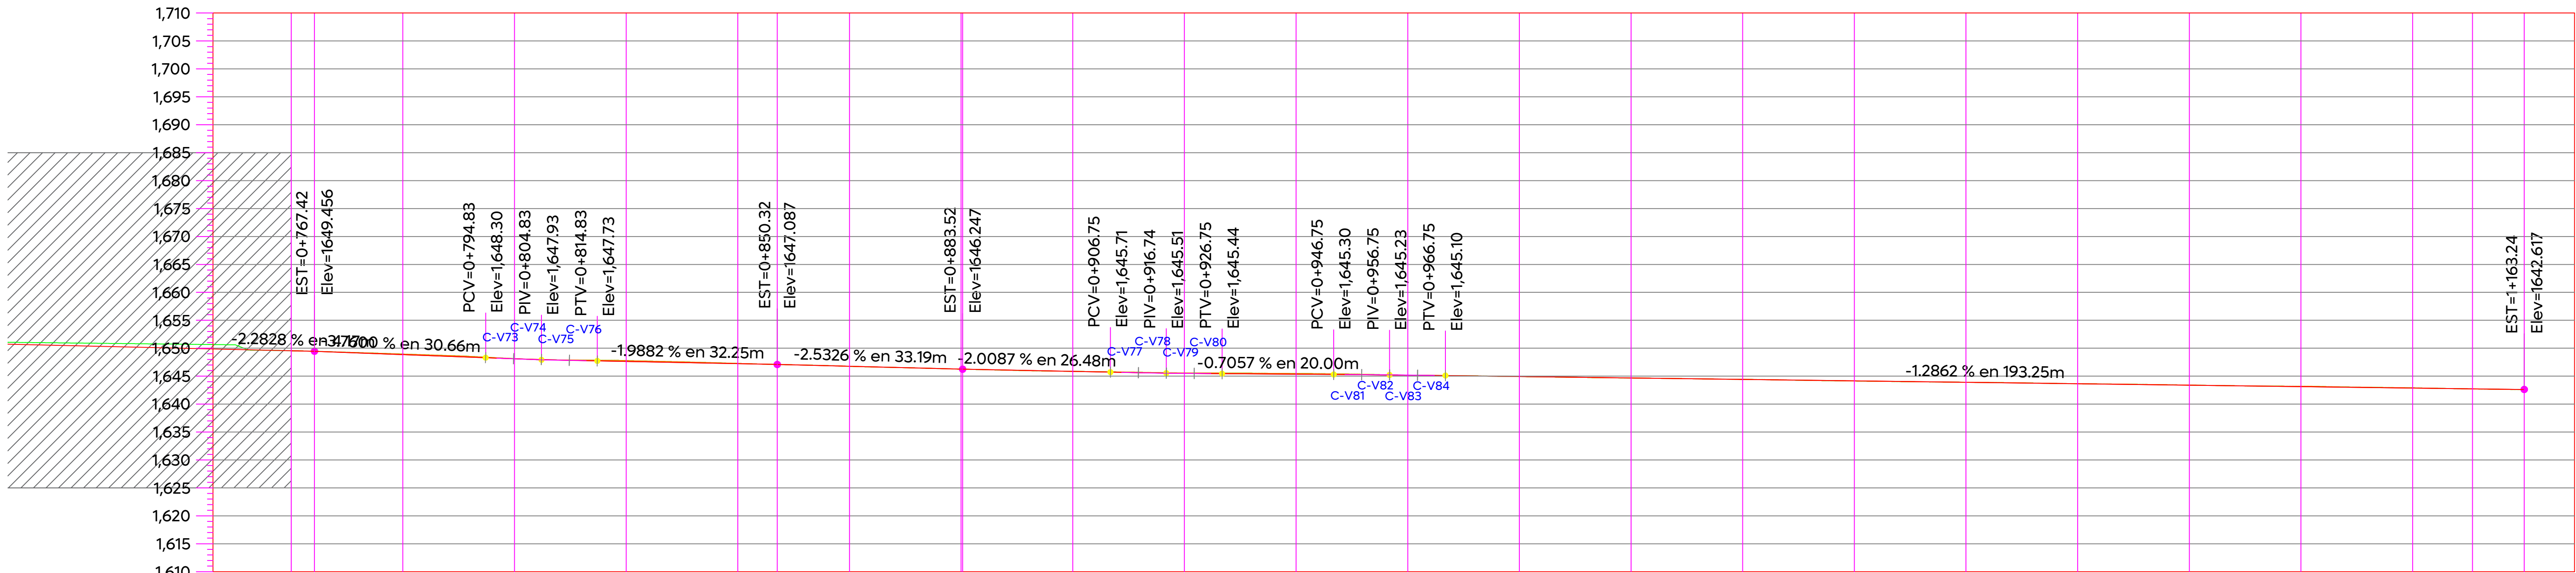


ELEVACION		SUBRASANTE	ESPESOR		VOLUMEN		ORDENADAS DE LA CURVA MASA
TERRENO			CORTE	TERRAPLEN	CORTE	TERRAPLEN	
1649.54	1649.55	0.01			0.00	0.00	10,000
1649.46	1649.46	0.00			0.27	0.36	10,000
1648.95	1648.86	0.09			6.61	0.76	10,006
1648.13	1648.12	0.01			13.83	0.02	10,020
1647.79	1647.63	0.16			21.03	0.02	10,041
1647.28	1647.23	0.06			20.36	0.00	10,061
1647.09	1647.09	0.00			2.99	0.39	10,064
1646.75	1646.76	0.01			3.23	1.31	10,065
1646.25	1646.25	0.00			5.09	0.34	10,069
1645.86	1645.85	0.01			9.46	0.38	10,078
1645.57	1645.51	0.07			18.90	0.00	10,097
1645.47	1645.35	0.12			22.26	0.00	10,120
1645.15	1645.18	0.03			12.26	1.49	10,130
1644.93	1644.93	0.00			4.41	2.12	10,133
1644.66	1644.68	0.01			5.33	4.68	10,133
1644.42	1644.42	0.01			4.46	5.48	10,132
1644.13	1644.16	0.03			3.67	4.37	10,132
1643.91	1643.90	0.01			6.42	4.22	10,134
1643.65	1643.65	0.00			9.04	1.28	10,141
1643.40	1643.39	0.01			9.69	0.00	10,151
1643.19	1643.13	0.06			13.04	0.00	10,164
1642.91	1642.87	0.03			15.05	0.00	10,179
1642.71	1642.74	0.03			4.18	1.24	10,182
1642.62	1642.62	0.00			1.65	1.86	10,182



Ciudad de las
niñas y niños

Obras Públicas
e Infraestructura
Gestión Integral de la Ciudad

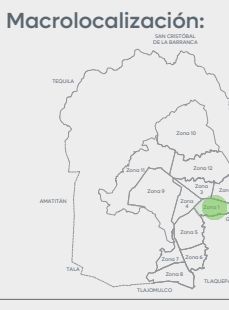

Alcances Generales/Simbología:

Simbología:

- 0+000.00 Cadenamientos @20 m
- 1,632.08 Eje geométrico
- 9.427m Rasante
- 164 Cota trazo
- C1 Punto de cuadro de construcción
- Indica curva vertical - horizontal
- Tramo no incluido en contrato
- Calzada de las Palmas (frente 01)

Nombre del proyecto:
Pavimentación de la calle Calzada de las Palmas, frente 01, incluye:
modernización de redes básicas de alcantarillado, conducción y
distribución, infraestructura urbana y obras complementarias,
colonia Ciudad Granja, municipio de Zapopan, Jalisco

Contenido del plano:

Planta geométrica y perfil geométrico (Frente 01 - cuerpo sur)

No. Contrato:

DOPI-MUN-RM-PAV-LP-084-2025

Director de Obras Públicas e Infraestructura:

Ing. Ismael Jáuregui Castañeda

Jefe de la Unidad de Estudios y Proyectos:

Arq. Edwin Aguilar Escatrel

Jefe de área:

Responsable del proyecto:

Inar. Norberto Esaú Romero Joya

Inar. Norberto Esaú Romero Joya

Empresa:



Ing. Noe Neftalí Ramírez Juárez
Representante técnico
CONSTRUCCIONES SAMURA S.A.
DE C.V.

Ubicación:

Colonia Ciudad Granja, municipio de Zapopan, Jalisco

Fecha: Febrero 2025

Escala: Indicada

Cotas: Metros

Clave:

CP-GEO.03