
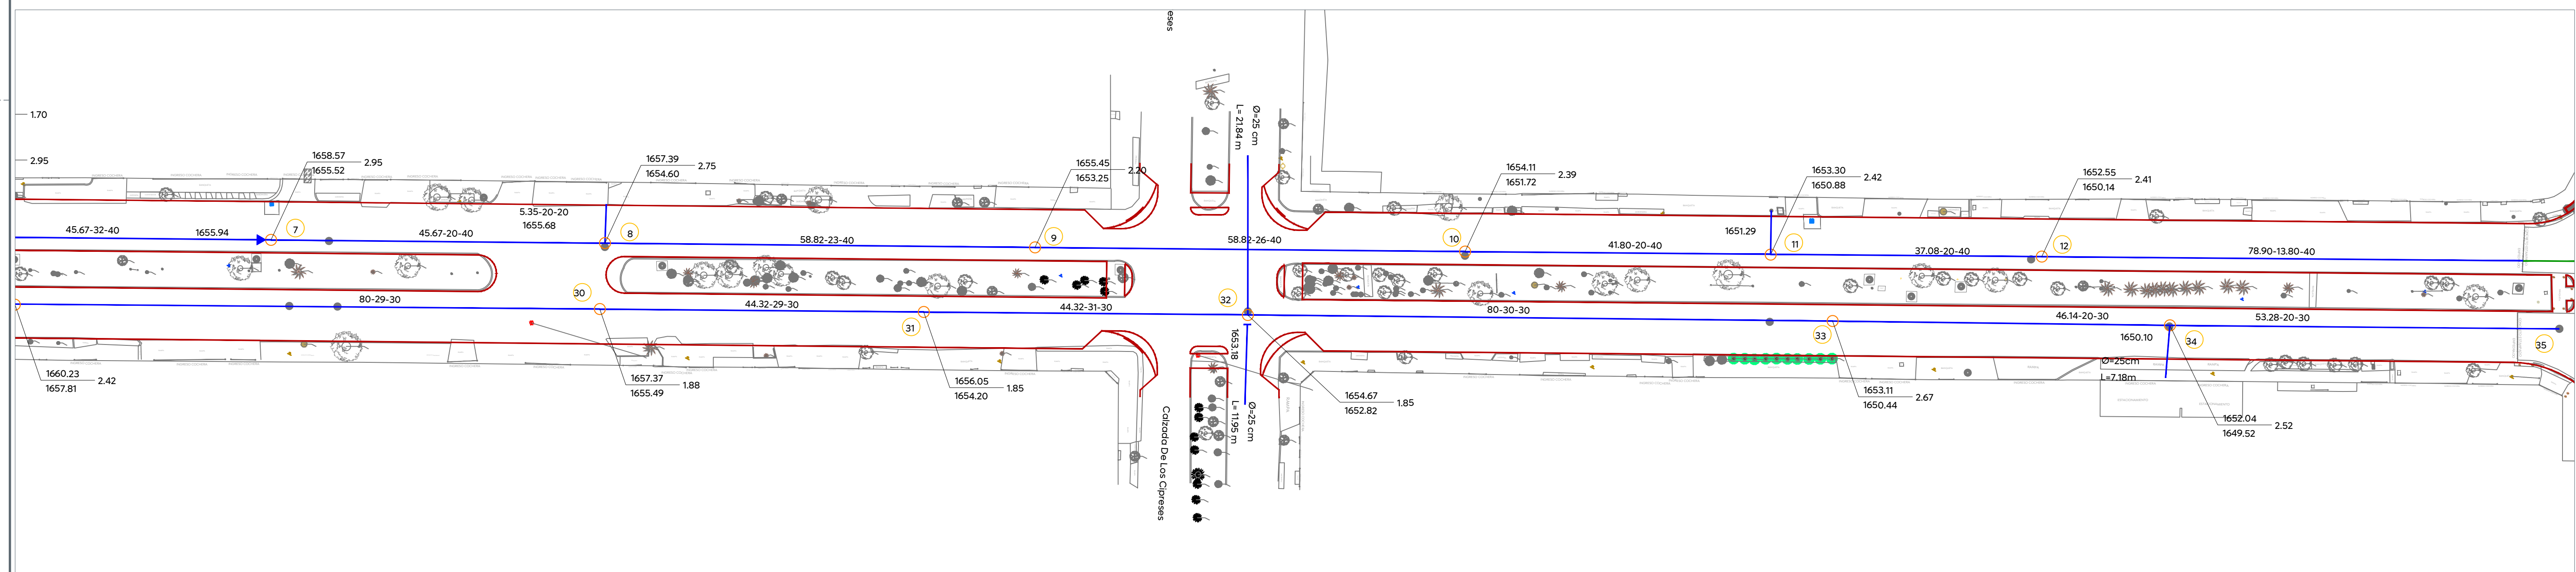


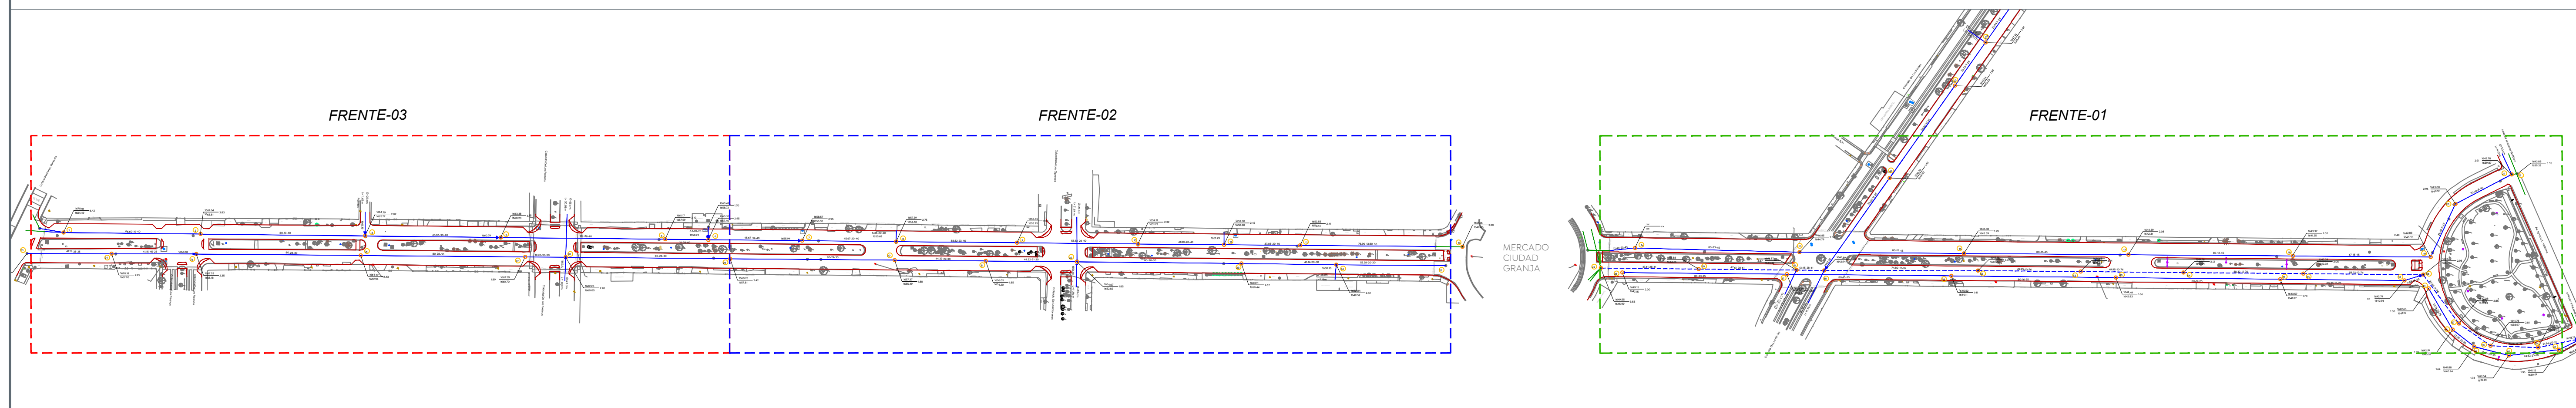

Nombre del proyecto:	
Implementación de la calle Calzada de las Palmas, frente 02, incluye: modernización de redes básicas de alcantarillado, conducción y distribución, infraestructura urbana y obras complementarias, colonia Ciudad Granja, municipio de Zapopan, Jalisco	
Contenido del plano:	
Proyecto de alcantarillado sanitario	
No. Contrato:	
DOPI-MUN-RM-PAV-LP-085-2025	
Director de Obras Públicas e Infraestructura:	
Ing. Ismael Jáuregui Castañeda	
Jefe de la Unidad de Estudios y Proyectos:	
Arq. Edwin Aguilar Escatel	
Jefe de área:	Supervisor del proyecto:
Ing. Adhady Yigael Gurrola Soto	Ing. Raúl Alejandro Martin Casiano
Empresa:	Representante técnico:
	Ing. Noe Neftalí Ramírez Juárez
	CONSTRUCTORA SAMURÁ S. DE C.V.
Ubicación:	
Calz. de las Palmas, colonia Ciudad Granja Municipio de Zapopan, Jalisco.	