



01Planta geométrica
Frente 02 (cuerpo sur)

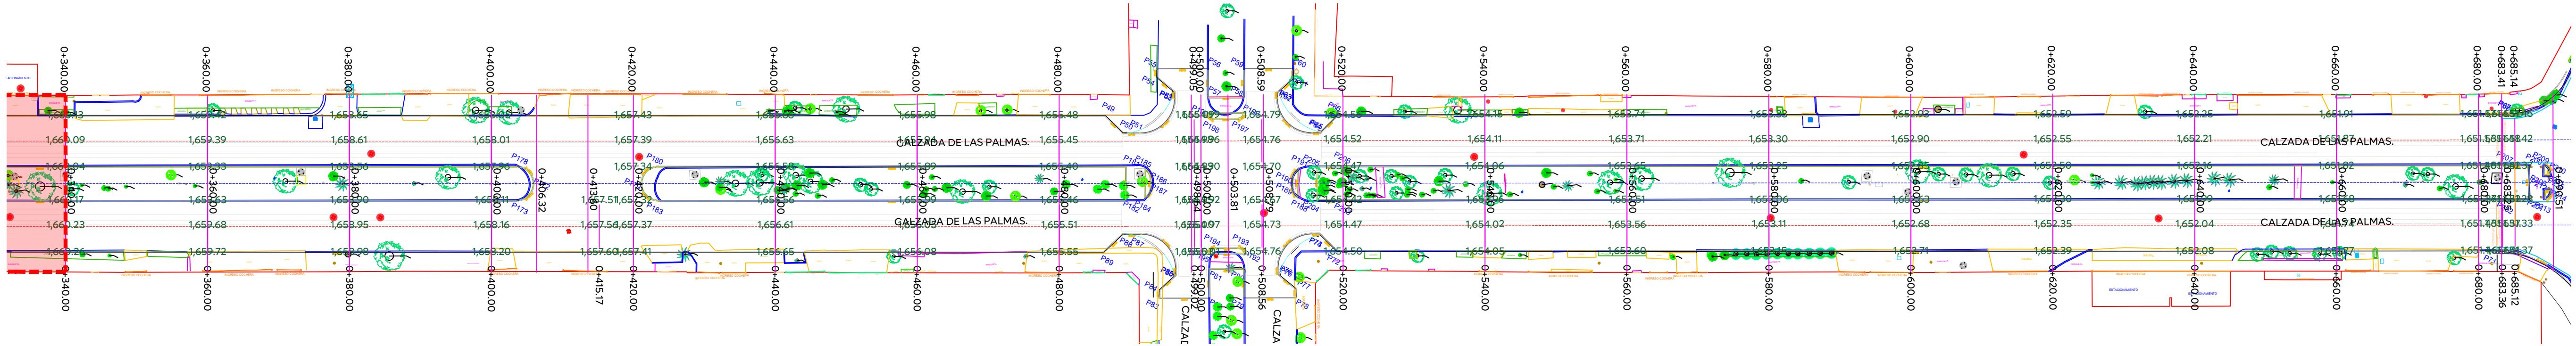

02Perfil geométrico
Frente 02 (cuerpo sur)

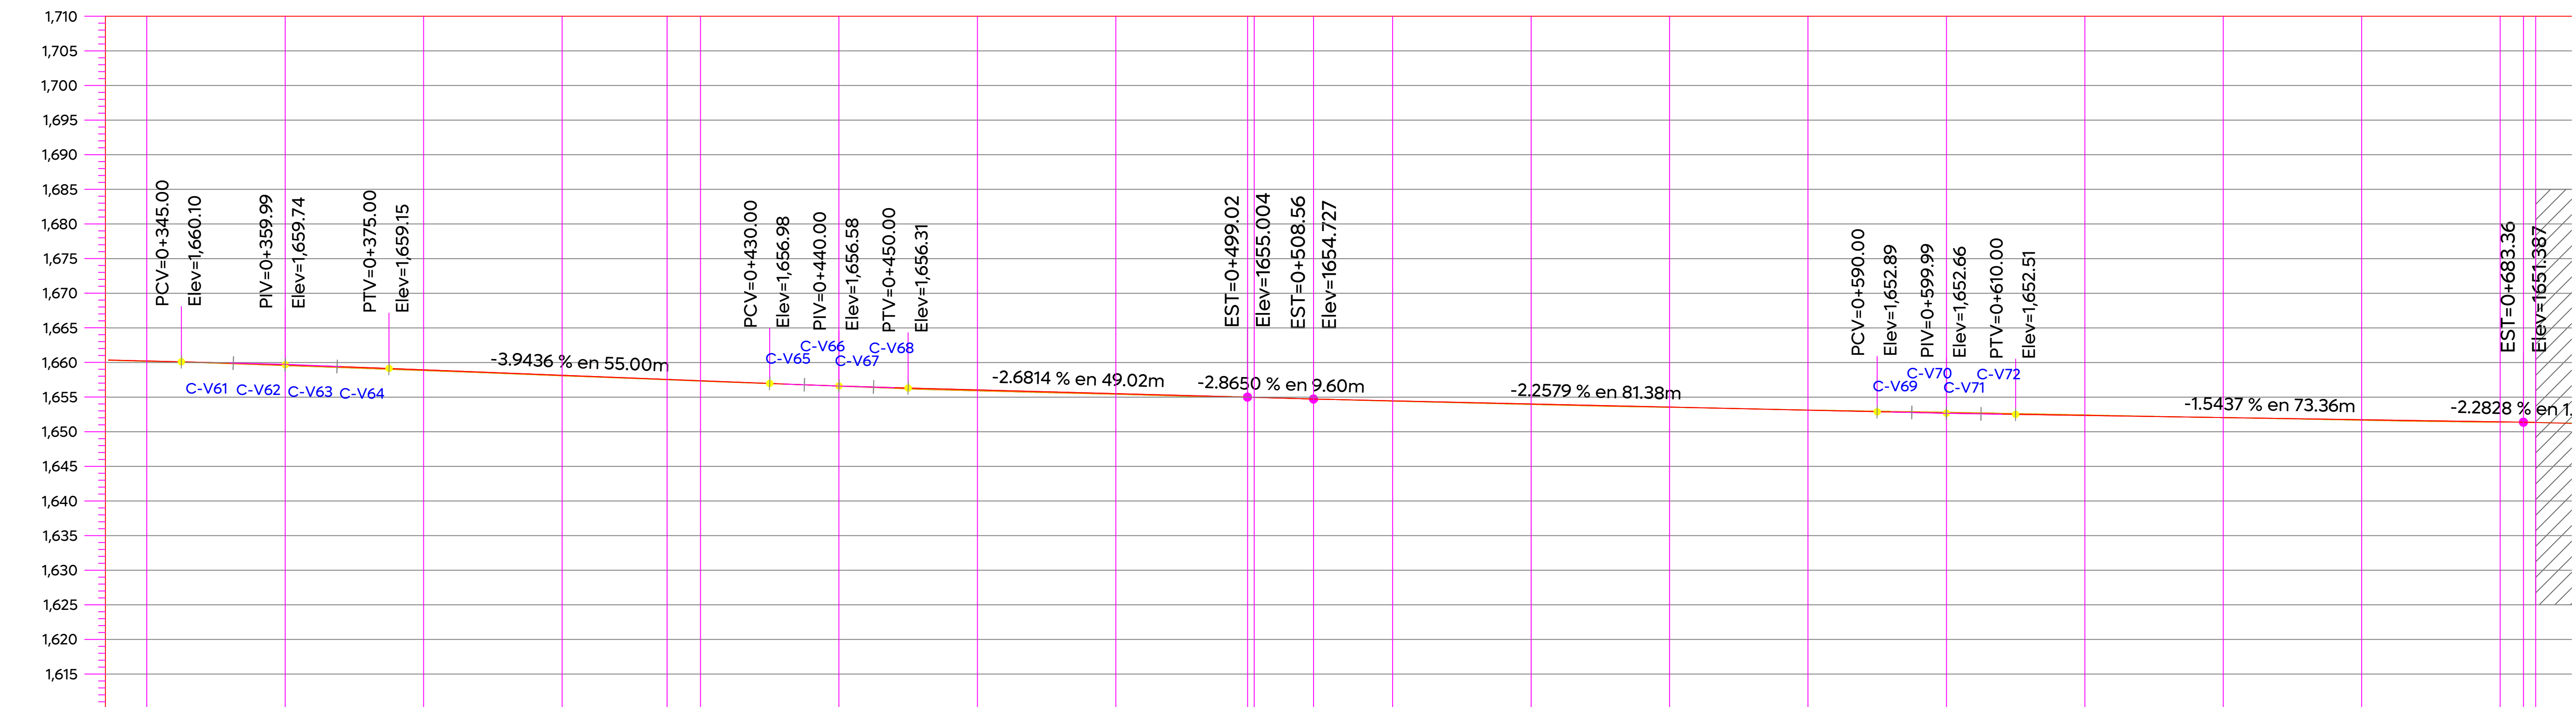

ORDENADAS DE LA CURVA MASA		VOLUMEN		ESPESOR		ELEVACION	
		TERRAPLEN	CORTE	TERRAPLEN	CORTE	SUBRASANTE	TERRENO
0+340.00	10,099	2.93	5.01	0.05		1,660.23	1,660.17
0+360.00	10,089	11.44	1.19	0.13		1,659.68	1,659.55
0+380.00	10,073	15.42	0.00	0.12		1,658.95	1,658.83
0+400.00	10,062	11.73	0.11	0.08		1,658.16	1,658.08
0+415.17	10,056	6.13	0.28	0.06		1,657.56	1,657.51
0+420.00	10,054	1.45	0.14	0.06		1,657.37	1,657.31
0+440.00	10,053	3.77	2.07	0.03		1,656.61	1,656.58
0+460.00	10,046	8.32	1.83	0.14		1,656.05	1,655.91
0+480.00	10,033	13.41	0.05	0.10		1,655.51	1,655.41
0+498.88	10,028	7.49	0.67	0.09		1,654.99	1,654.99
0+508.56	10,026	0.67	0.44		0.00	1,654.73	1,654.73
0+520.00	10,025	1.33	0.58	0.05		1,654.47	1,654.42
0+540.00	10,020	5.83	1.02	0.08		1,654.02	1,653.94
0+560.00	10,015	5.90	0.77	0.03		1,653.56	1,653.53
0+580.00	10,017	2.16	3.74		0.03	1,653.11	1,653.14
0+600.00	10,032	0.00	15.32		0.14	1,652.68	1,652.82
0+620.00	10,051	0.00	18.96		0.08	1,652.35	1,652.43
0+640.00	10,060	0.03	9.18		0.00	1,652.04	1,652.04
0+660.00	10,061	2.69	3.48	0.07		1,651.74	1,651.66
0+680.00	10,059	4.47	1.99	0.04		1,651.43	1,651.38
0+685.12	10,058	0.15	0.49		0.01	1,651.33	1,651.39

Obra Pública e Infraestructura

Gestión Integral de la Ciudad

Macrolocalización:

Microlocalización:

Alcances Generales/Simbología:

Simbología:

0+000.00

1,632.08

9.427m

164

C1

Cadenamientos @20 m

Eje geométrico

Rasante

Cota traza

Punto de cuadro de construcción

Indica curva vertical - horizontal

Nombre del proyecto:

Pavimentación de la calle Calzada de las Palmas, frente 02, incluye: modernización de redes básicas de alcantarillado, conducción y distribución, infraestructura urbana y obras complementarias, colonia Ciudad Granja, municipio de Zapopan, Jalisco

Contenido del plano:

Planta geométrica y perfil geométrico (Frente 02 - cuerpo sur)

No. Contrato:

DOPI-MUN-RM-PAV-LP-085-2025

Director de Obras Públicas e Infraestructura:

Ing. Ismael Jáuregui Castañeda

Jefe de la Unidad de Estudios y Proyectos:

Arq. Edwin Aguilar Escatell

Jefe de área:

Responsable del proyecto:

Inar. Norberto Esaú Romero Joya

Inar. Norberto Esaú Romero Joya

Empresa:

Ing. Noe Neftalí Ramírez Juárez

Ubicación:

Colonia Ciudad Granja, municipio de Zapopan, Jalisco

Fecha:

Febrero 2025

Escala:

Indicada

Cotas:

Metros

Clave:

CP-GEO.03