
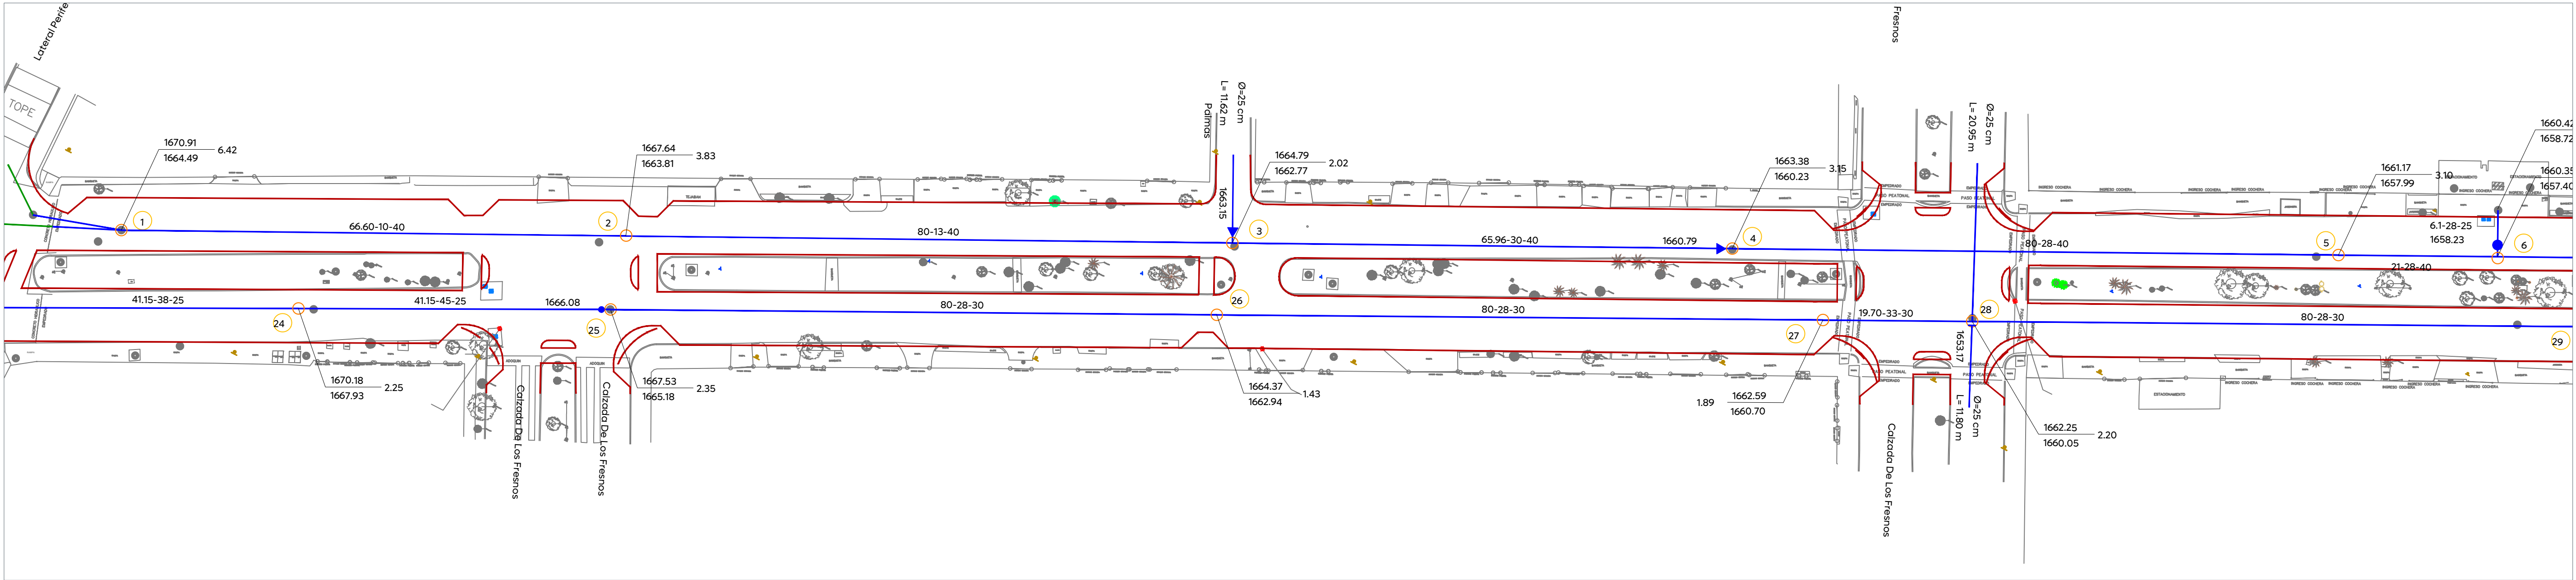


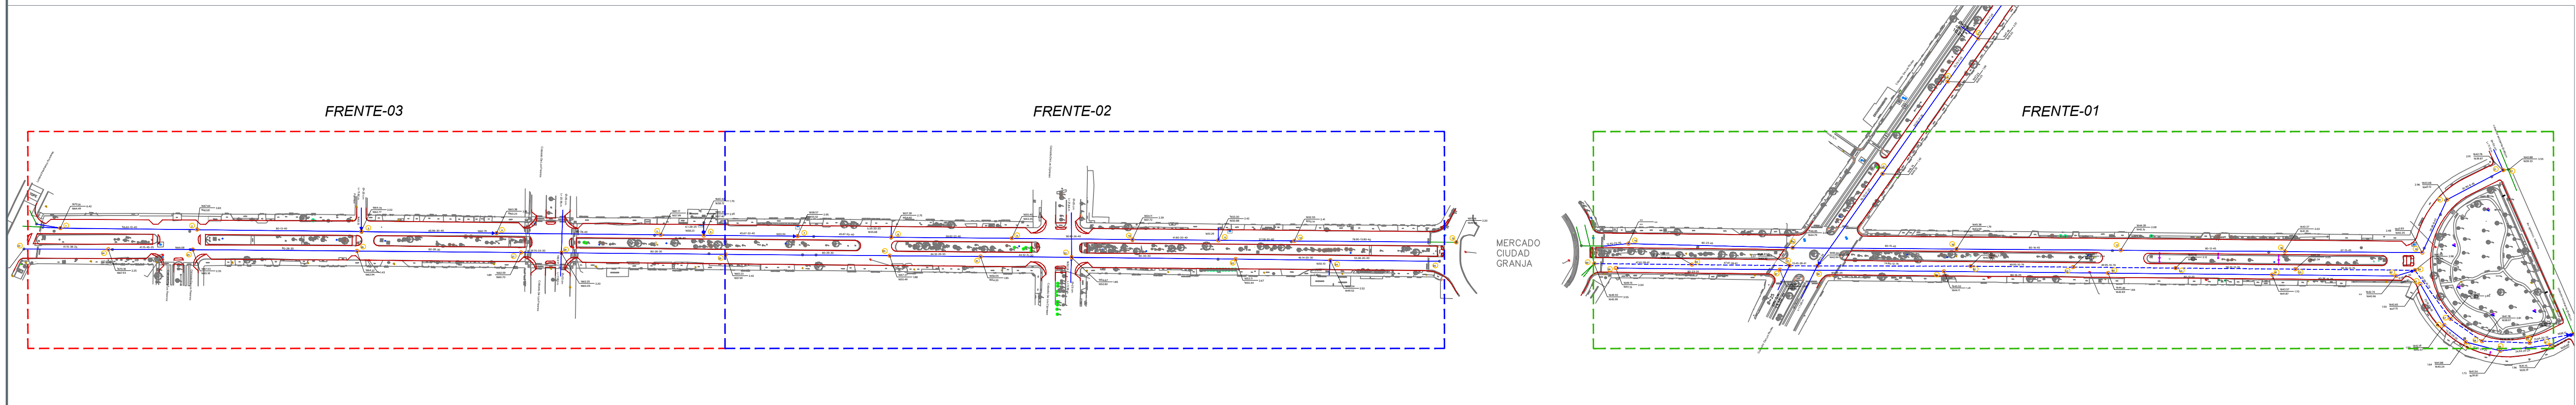

Nombre del proyecto: Pavimentación de la calle Calzada de las Palmas, frente 03, incluye: modernización de redes básicas de alcantarillado, conducción y distribución, infraestructura urbana y obras complementarias, colonia Ciudad Granja, municipio de Zapopan, Jalisco	
Contenido del plano:	
Propuesta de alcantarillado sanitario	
No. Contrato:	
DOPH-MUN-RM-PAV-LP-086-2025	
Director de Obras Públicas e Infraestructura:	
Ing. Ismael Jáuregui Castañeda	
Jefe de la Unidad de Estudios y Proyectos:	
Arq. Edwin Aguilar Escatell	
Jefe de área:	Supervisor del proyecto:
Ing. Adhadi Yigael Gurrola Soto	Ing. Raúl Alejandro Martín Castano
Empresa:	Representante técnico:
	Ing. Noe Neftali Ramírez Juárez
CONSTRUCTORA SAMURA S.A. DE C.V.	

Ubicación:
Calz. de la Palmas, colonia Ciudad Granja
Municipio de Zapopan, Jalisco.

Fecha: Febrero 2025
Escala: Indicada
Cotas: Metros

Clave:
DRE.01

Dirección de Abastecimiento y Operación
para su revisión operativa

Ing. Manuel Robledo Sandoz
Dirección de Abastecimiento y Operación

Ing. Erick Alberto Avarez Zamorano
Sub-Dirección de Abastecimiento

Ing. Filiberto Orozco Rodríguez
Jefe Sección de Alcantarillado, Sector Juárez