




Planta de conjunto General
Calzada de las Palmas

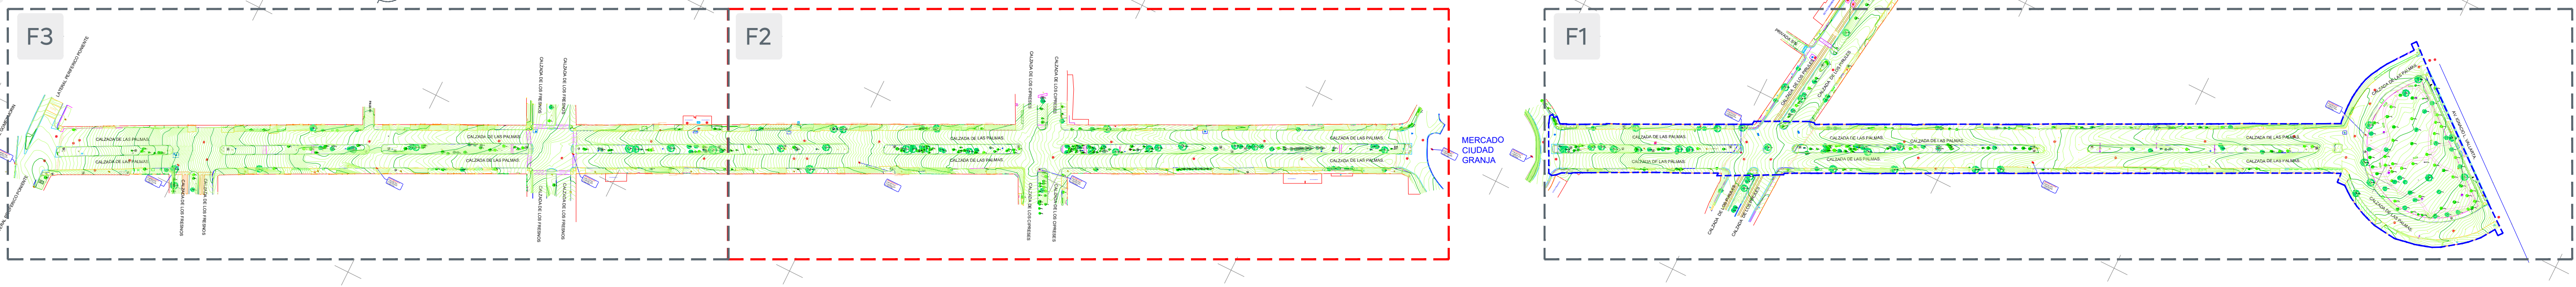

Planta Topográfica
Calzada de las Palmas frente 3

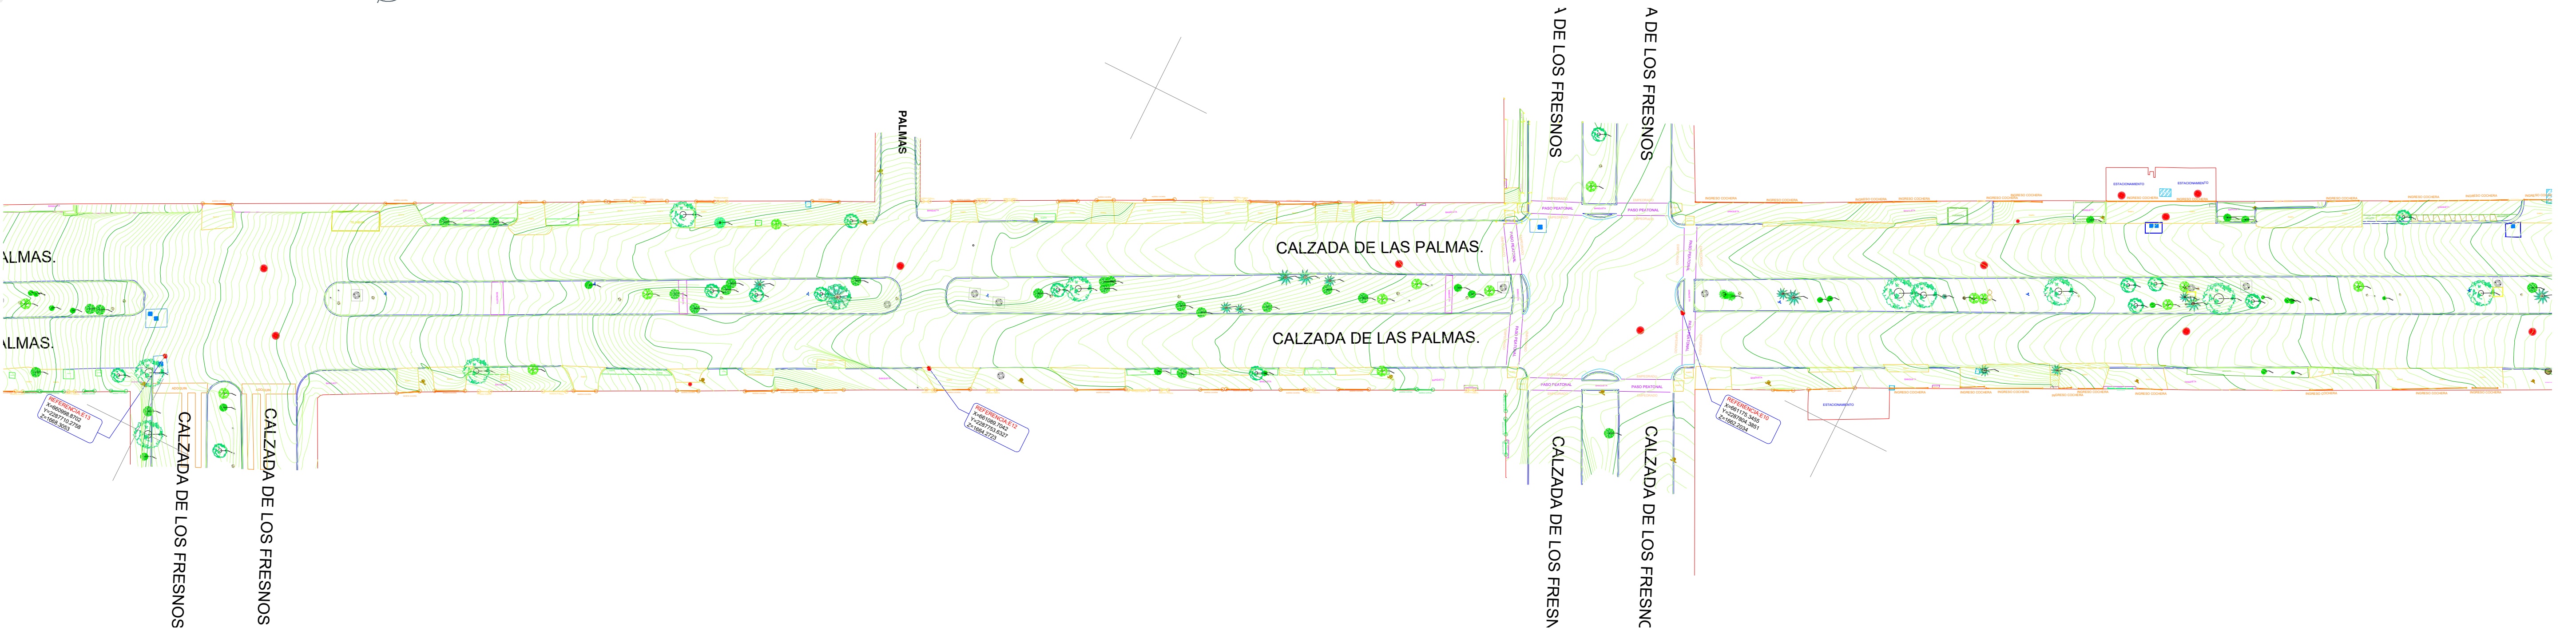

Planta Topográfica
Calzada de las Palmas frente 3

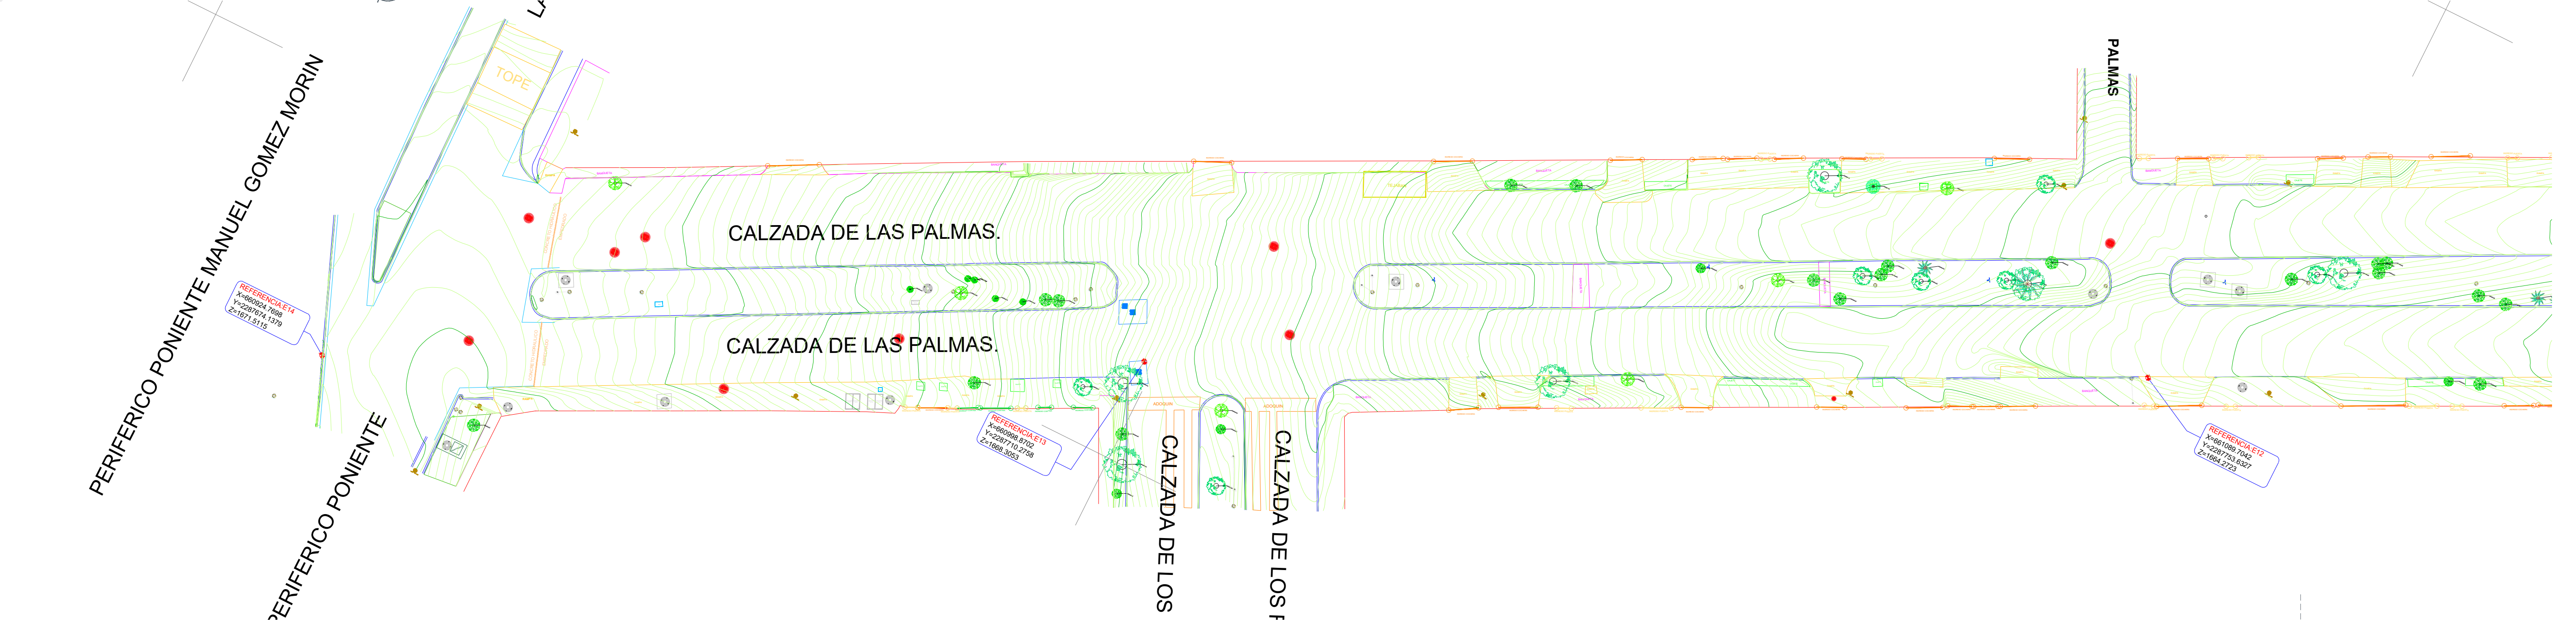

Alcances Generales/Simbología:

● Registro sanitario	● Señalamiento informativo vial
● Pozo de absorción	● Registro cable
● Caja de válvulas	● Toma siamesa
● Llave de agua	● Torre de alta tensión
● Poste de teléfono	● Luminaria doble
● Poste de la CFE	● Semáforo
● Retenida de poste CFE	● Luminaria
● Cámara de seguridad	● Luminaria tipo farol
● Boca de tormenta	● Ancla luminaria
● Registro CFE tapa circular	● Dado de concreto
● Límite de propiedad	● Nivel de piso terminado
● Banqueta	● Parada de autobús
● Machuelo	● Ciclovía
● Arroyo vehicular	● Banca
● Rampa	● Maquey
● Escalones	● Árbol de 0.01 m a 0.29 m
● Nombre de calle	● Árbol de 0.30 m a 0.39 m
● Jardinería	● Árbol de 0.40 m a 2.50 m
● Muro de mampuesto	● Pino
● Cenefa	● Palma
● Ingreso cochera	● Tronco de árbol o palma
● Ingreso puerta	● Bote de basura
● Ingreso cortina	● Bicicleta
● Ingreso aula	● Aparato abdomen
● Cambio de carpeta	● Caminadora doble
● Canaleta	● Sube y baja
● Escultura	● Columpio
● Transformador	● Punto de control topográfico con referencia en coordenadas
● Podotactil	

Notas:

Levantamiento técnico topográfico geo-referenciado con coordenadas UTM, con delimitación del predio, nivelación, elementos de infraestructura, elementos de vegetación y contexto urbano inmediato.

Entrega de documentación impresa y digital.

Se realizó por método de medición directa, con el uso de Estación total marca LEICA modelo TS10.

El trabajo se encuentra en proyección UTM, en el datum ITRF08, Zona 13 Norte.

Los puntos geodésicos fueron tomados con equipo marca LEICA modelo GS16.

Nombre del proyecto:
Pavimentación de la calle Calzada de las Palmas, frente 03, incluye: modernización de redes básicas de alcantarillado, conducción y distribución, infraestructura urbana y obras complementarias, colonia Ciudad Granja, municipio de Zapopan, Jalisco

Contenido del plano:
Levantamiento topográfico a detalle con curvas de nivel de la Avenida Calzada de las Palmas en la colonia Ciudad Granja, Zapopan, Jalisco.

Na. Contrata:
DOPI-MUN-RM-PAV-LP-086-2025

Director de Obras Públicas e Infraestructura:

Ing. Ismael Jáuregui Castañeda

Jefe de la Unidad de Estudios y Proyectos:

Arq. Edwin Aguilar Escatrel

Jefe de área:

Ing. Alfonso Ruiz Rodríguez

Ubicación:
Calzada de las Palmas
colonia Ciudad Granja, municipio de Zapopan, Jalisco

Fecha: Enero 2025
Escala: Indicada
Cotas: Metros