


01

Planta geométrica

Frente 03 (cuerpo sur)

1:500

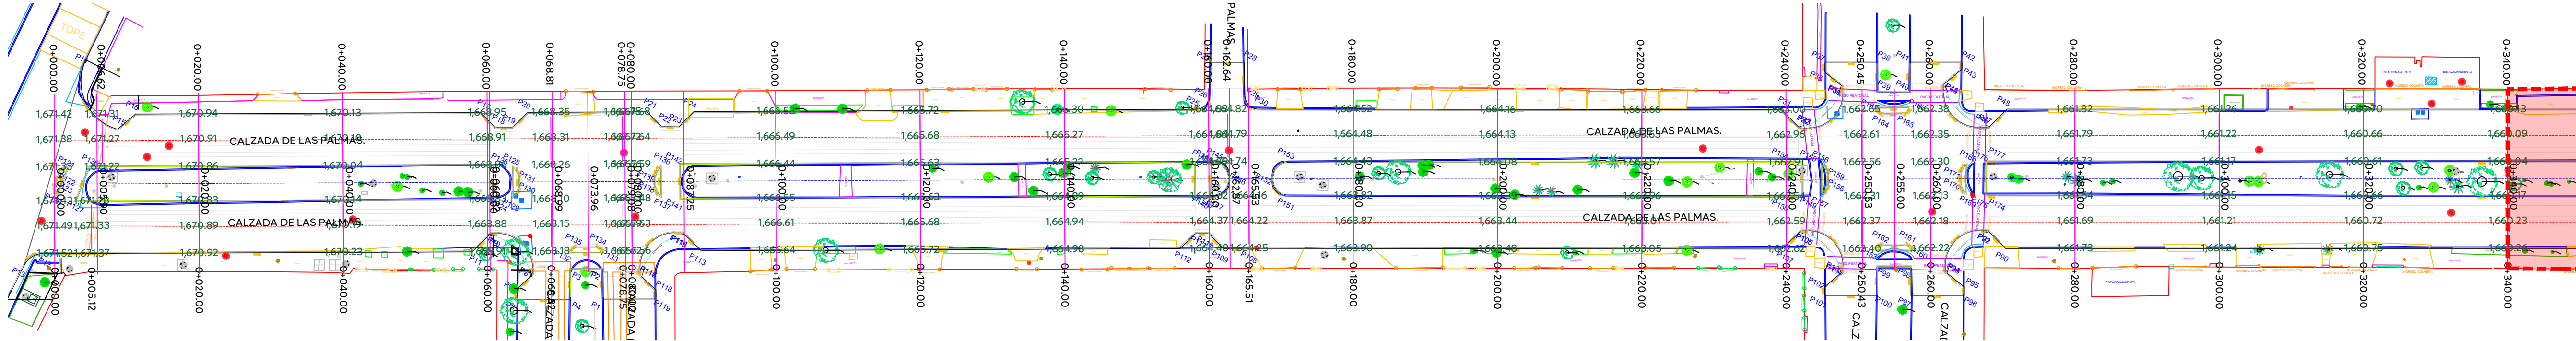


02

Perfil geométrico

Frente 03 (cuerpo sur)

1:500

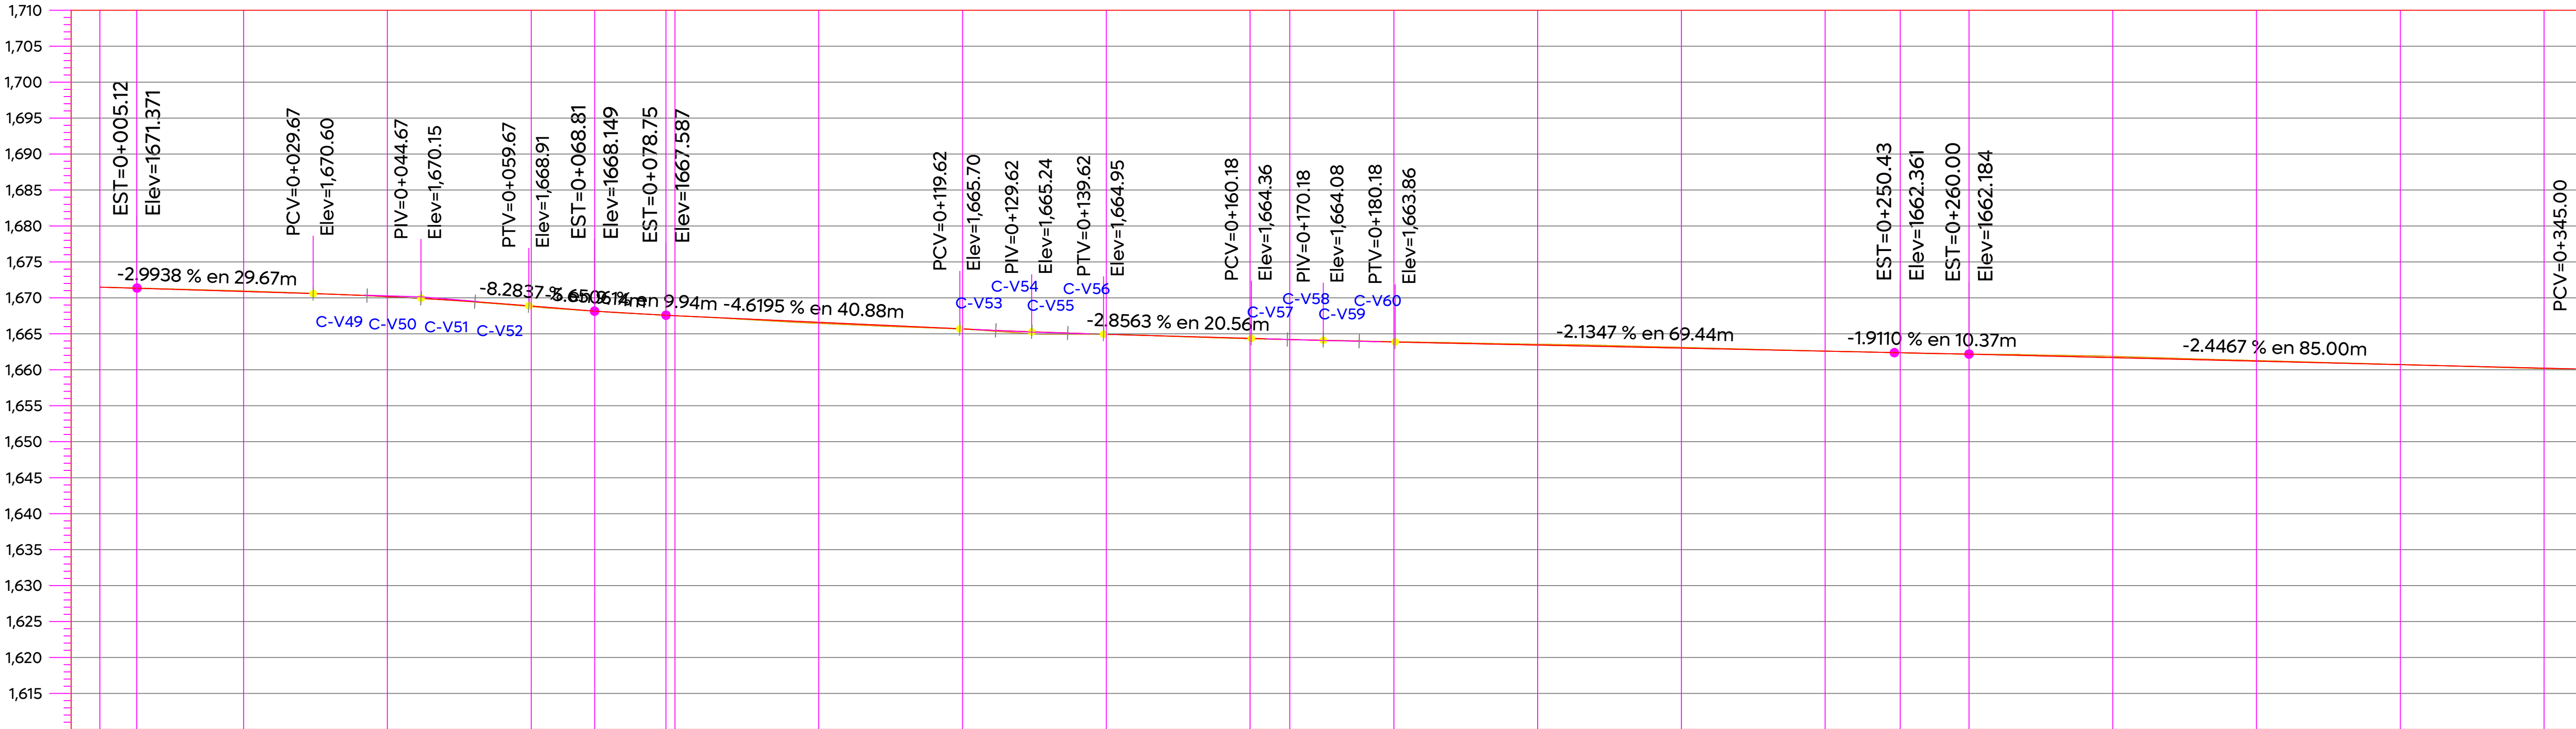

ELEVACION		ESPOSOR		VOLUMEN		ORDENADAS DE LA CURVA MASA	
TERRENO	SUBRASANTE	CORTE	TERRAPLEN	CORTE	TERRAPLEN	CORTE	TERRAPLEN
0+000.00	1,671.49	0.00		0.00	0.00	10,000	10,000
0+005.12	1,671.37	0.04		0.78	0.06	10,001	10,001
0+020.00	1,670.96	0.07		6.13	0.04	10,007	10,007
0+040.00	1,670.17		0.02	6.37	1.33	10,012	10,012
0+060.00	1,668.78		0.09	0.96	6.76	10,006	10,006
0+068.82	1,668.15		0.00	1.18	3.14	10,004	10,004
0+078.75	1,667.59		0.00	2.58	8.81	10,008	10,008
0+100.00	1,666.46		0.15	2.09	7.51	10,001	10,001
0+120.00	1,665.67		0.01	0.45	7.99	9,993	9,993
0+140.00	1,664.94	0.00		3.01	1.41	9,995	9,995
0+160.00	1,664.31		0.06	3.43	4.11	9,994	9,994
0+165.51	1,664.20		0.02	0.50	1.22	9,993	9,993
0+180.00	1,663.91	0.04		4.08	0.84	9,997	9,997
0+200.00	1,663.55	0.11		15.55	0.00	10,012	10,012
0+220.00	1,663.12	0.10		20.16	0.00	10,032	10,032
0+240.00	1,662.60	0.01		12.72	0.59	10,044	10,044
0+250.43	1,662.36		0.01	3.02	1.83	10,046	10,046
0+260.00	1,662.18	0.00		2.02	2.22	10,045	10,045
0+280.00	1,661.87	0.18		17.38	1.71	10,061	10,061
0+300.00	1,661.29	0.08		23.77	0.00	10,085	10,085
0+320.00	1,660.74	0.02		12.07	0.00	10,097	10,097
0+340.00	1,660.17		0.05	5.01	2.93	10,099	10,099

Gobierno de Jalisco

Obra Pública e Infraestructura

Gestión Integral de la Ciudad

Macrolocalización:

Microlocalización:

Alcances Generales/Simbología:

Simbología:

0+000.00

1,632.08

9.427m

164

C1

Cadenamientos @20 m

Eje geométrico

Rasante

Cota trazo

Punto de cuadro de construcción

Indica curva vertical - horizontal

Nombre del proyecto:

Pavimentación de la calle Calzada de las Palmas, frente 03, incluye: modernización de redes básicas de alcantarillado, conducción y distribución, infraestructura urbana y obras complementarias, colonia Ciudad Granja, municipio de Zapopan, Jalisco

Contenido del plano:

Planta geométrica y perfil geométrico (Frente 03 - cuerpo sur)

No. Contrato:

DOPI-MUN-RM-PAV-LP-086-2025

Director de Obras Públicas e Infraestructura:

Ing. Ismael Jáuregui Castañeda

Jefe de la Unidad de Estudios y Proyectos:

Arq. Edwin Aguilar Escatrel

Jefe de área:

Responsable del proyecto:

Inar. Norberto Esaú Romero Joya

Inar. Norberto Esaú Romero Joya

Empresa:

Ing. Noe Neftalí Ramírez Juárez

Ubicación:

Colonia Ciudad Granja, municipio de Zapopan, Jalisco

Fecha:

Febrero 2025

Escala:

Indicada

Cotas:

Metros

Clave:

CP-GEO.03