


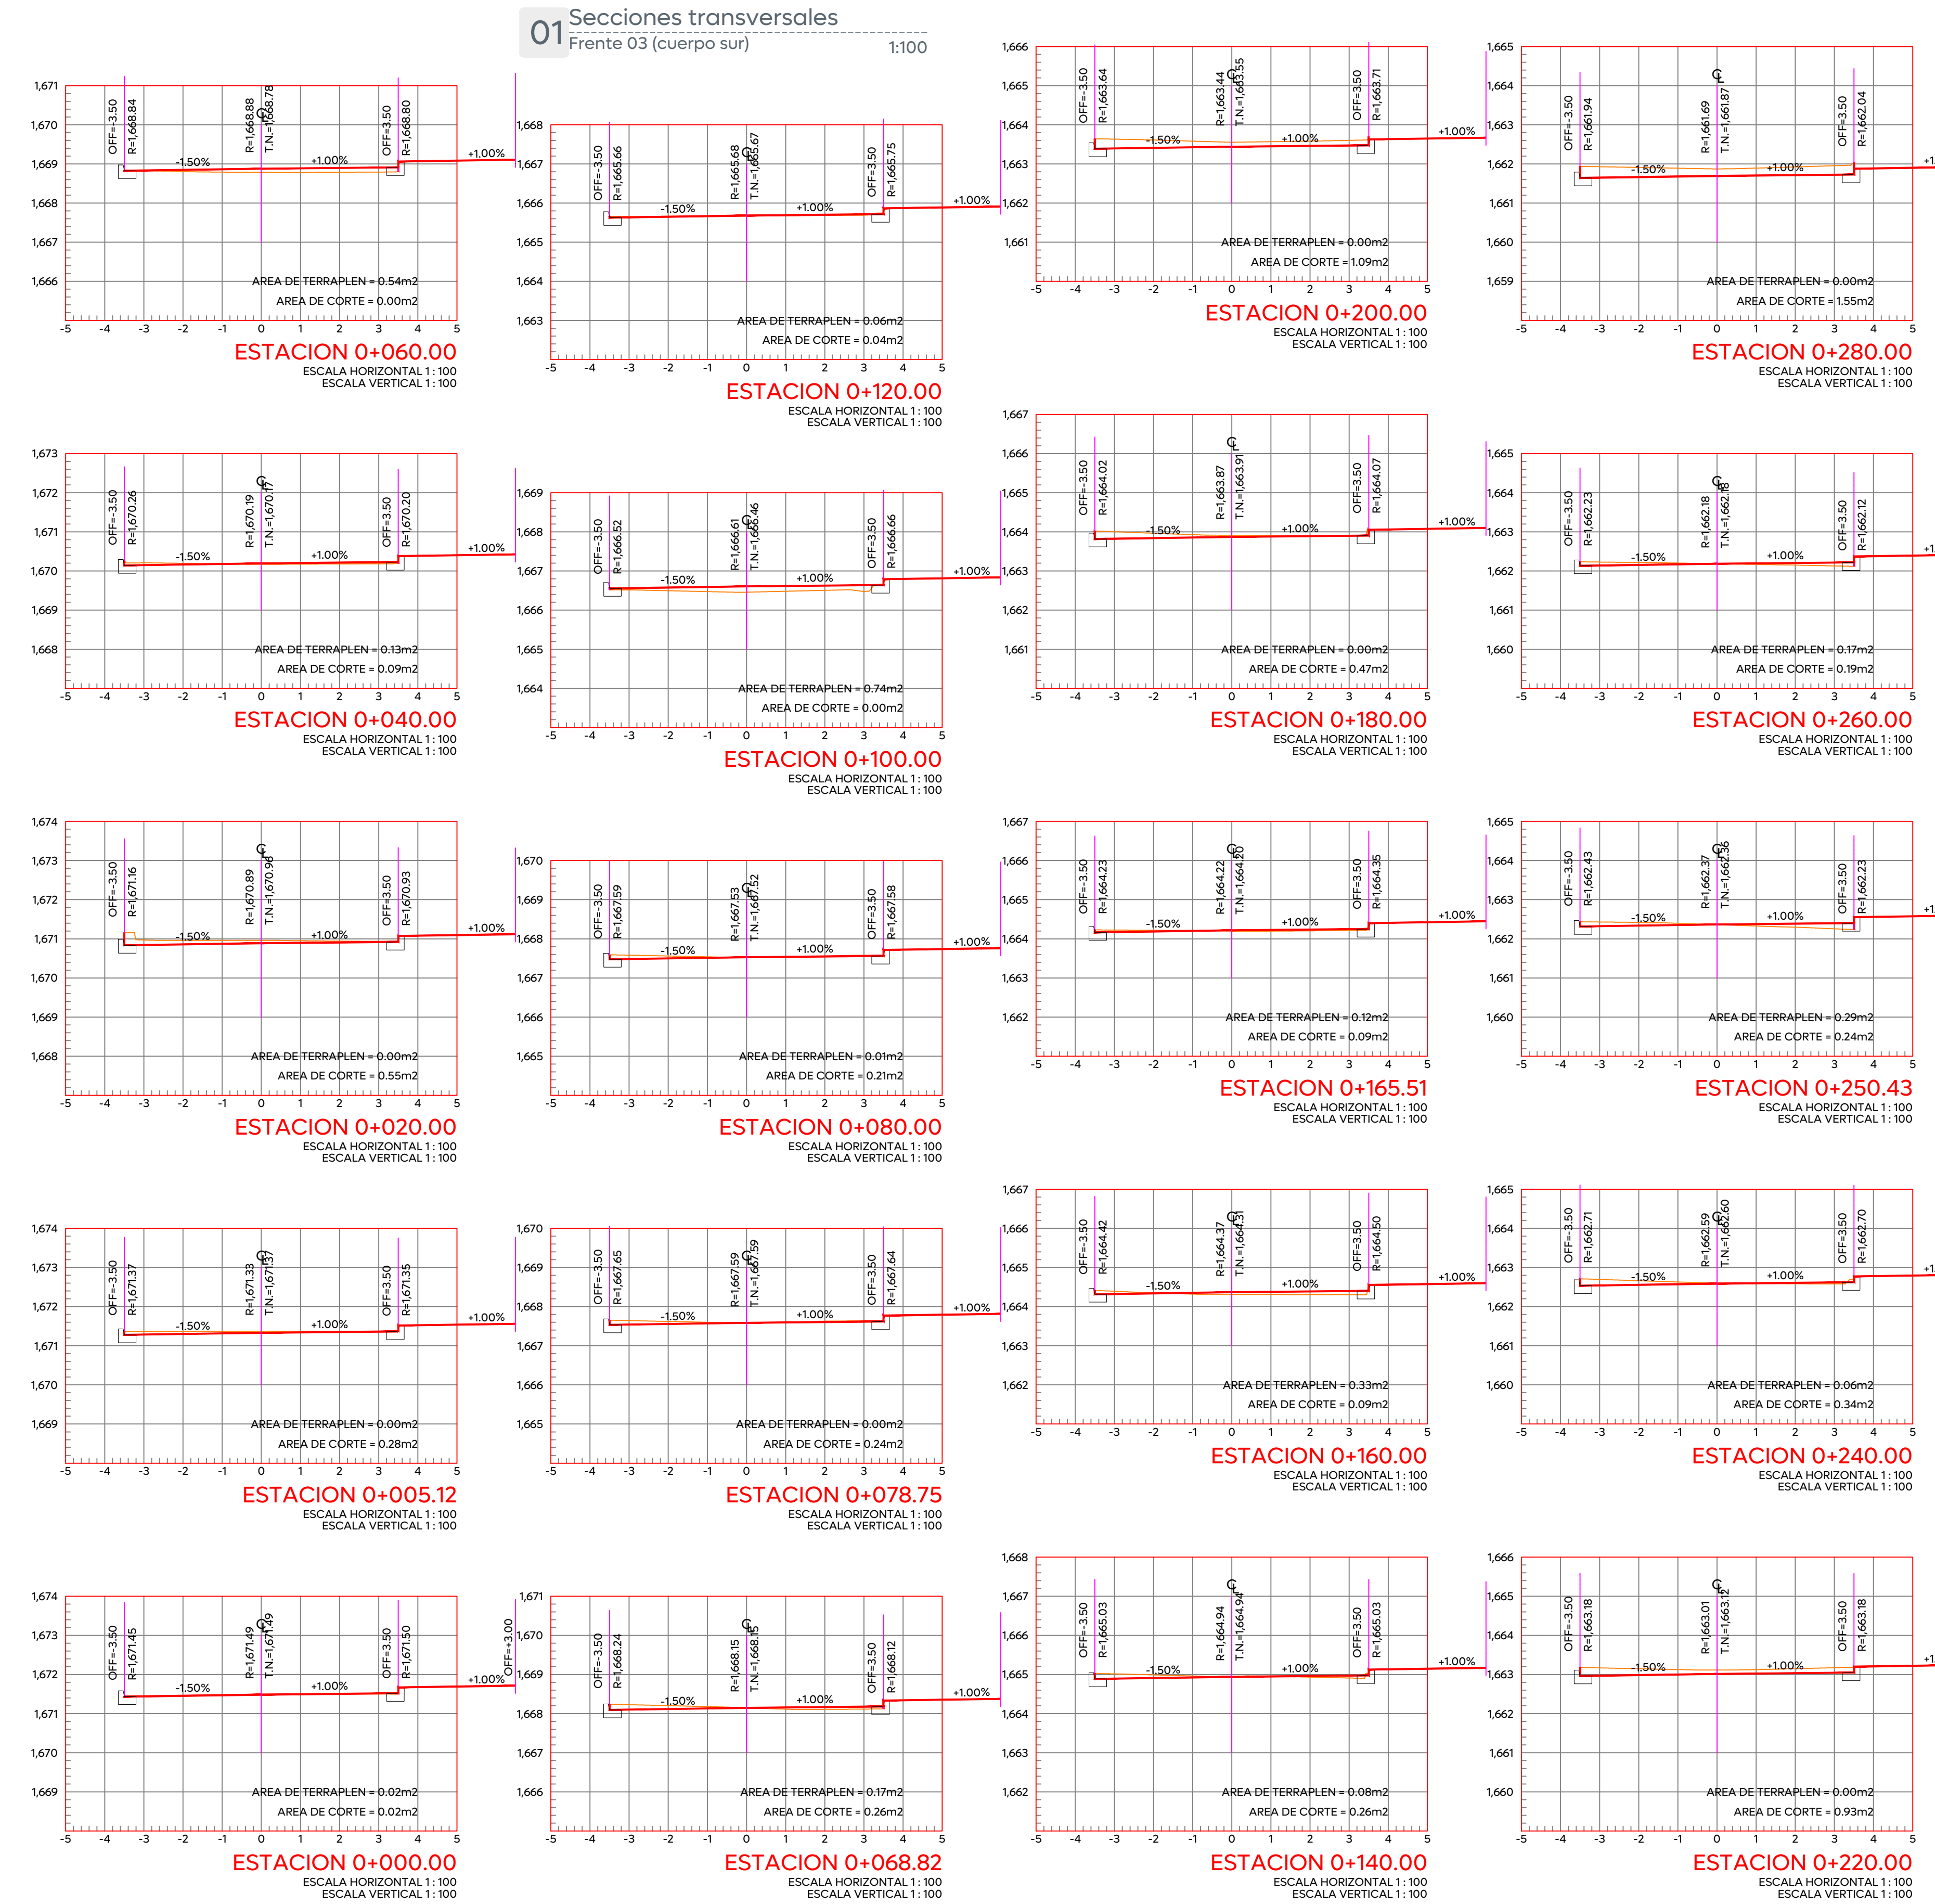

02 Cuadro de construcción de eje
Frente 03 (cuerpo sur) S/E

CUADRO DE CONSTRUCCION DE EJE SUR FRENTE 1						
EST	LADO	RUMBO	DISTANCIA	V	COORDENADAS	
	PV				X	Y
PST=0+000.00	PI=0+165.51	N 63°18'24.77" E	165.519	PST=0+000.00	660,939.3436	2,287,682.0269
PI=0+165.51	PI=0+239.19	N 63°37'47.65" E D = 0°19'23.39" der	73.680	PI=0+165.51	661,087.2224	2,287,756.3804
PI=0+239.19	PI=0+269.22	N 63°23'58.59" E D = 0°13'49.07" izq	30.023	PI=0+269.22	661,180.0806	2,287,802.5499
PI=0+269.22	PI=0+489.48	N 63°33'40.92" E D = 0°9'42.33" der	220.265	PI=0+489.48	661,377.3082	2,287,900.6203

03 Cuadro de curvas verticales
Frente 03 (cuerpo sur) S/E

CUADRO DE CURVAS VERTICALES - CALZADA DE LAS PALMAS - FRENTE 1 SUR							
CURVA	DELTA	RADIO	ARCO	STAN	CUERDA	AREA BAJO CUERDA	RUMBO CUERDA
C-V49	00°45'24.15"	568.261	7.505	3.753	7.505	0.062	S 87°54'24.77" E
C-V50	00°45'21.05"	569.234	7.509	3.755	7.509	0.062	S 87°09'01.58" E
C-V51	00°45'17.01"	570.504	7.515	3.758	7.515	0.062	S 86°23'42.47" E
C-V52	00°45'12.03"	572.074	7.522	3.761	7.522	0.062	S 85°38'27.86" E
C-V53	00°15'7.42"	1,137.640	5.005	2.502	5.005	0.009	N 87°28'52.07" W
C-V54	00°15'7.76"	1,137.012	5.004	2.502	5.004	0.009	N 87°43'59.67" W
C-V55	00°15'8.06"	1,136.451	5.003	2.502	5.003	0.009	N 87°59'07.58" W
C-V56	00°15'8.32"	1,135.956	5.002	2.501	5.002	0.009	N 88°14'15.77" W
C-V57	00°6'11.83"	2,774.677	5.002	2.501	5.002	0.004	N 88°24'55.88" W
C-V58	00°6'11.87"	2,774.276	5.002	2.501	5.002	0.004	N 88°31'07.73" W
C-V59	00°6'11.90"	2,773.901	5.001	2.501	5.001	0.004	N 88°37'19.62" W
C-V60	00°6'11.93"	2,773.555	5.001	2.501	5.001	0.004	N 88°43'31.52" W
C-V61	00°12'51.40"	2,006.119	7.503	3.751	7.503	0.018	S 88°29'28.70" E
C-V62	00°12'51.24"	2,006.754	7.503	3.752	7.503	0.018	S 88°16'37.38" E
C-V63	00°12'51.05"	2,007.474	7.504	3.752	7.504	0.018	S 88°03'46.23" E
C-V64	00°12'50.85"	2,008.277	7.505	3.753	7.505	0.018	S 87°50'55.28" E



Alcances Generales/Simbología:

Simbología:

Viabilidad

Nombre del proyecto: Pavimentación de la calle Calzada de las Palmas, frente 03, incluye: modernización de redes básicas de alcantarillado, conducción y distribución, infraestructura urbana y obras complementarias, colonia Ciudad Granja, municipio de Zapopan, Jalisco	
Contenido del plano: Secciones transversales, cuadro de construcción de eje y cuadro de curvas verticales (Frente 03 - cuerpo sur)	
No. Contrato: DOPI-MUN-RM-PAV-LP-086-2025	
Director de Obras Públicas e Infraestructura: Ing. Ismael Jáuregui Castañeda	
Jefe de la Unidad de Estudios y Proyectos: Arq. Edwin Aguilar Escatell	
Jefe de área: Inar. Norberto Esaú Romero Joya	Responsable del proyecto: Inar. Norberto Esaú Romero Joya
Empresa: MURA	Ing. Noe Neftolí Ramírez Juárez Representante técnico CONSTRUCORA SAMURA S.A. DE CV.
Ubicación: Colonia Ciudad Granja, municipio de Zapopan, Jalisco	
Fecha: Febrero 2025 Escala: Indicada Cotas: Metros	
Clave: CP-GEO.04	