


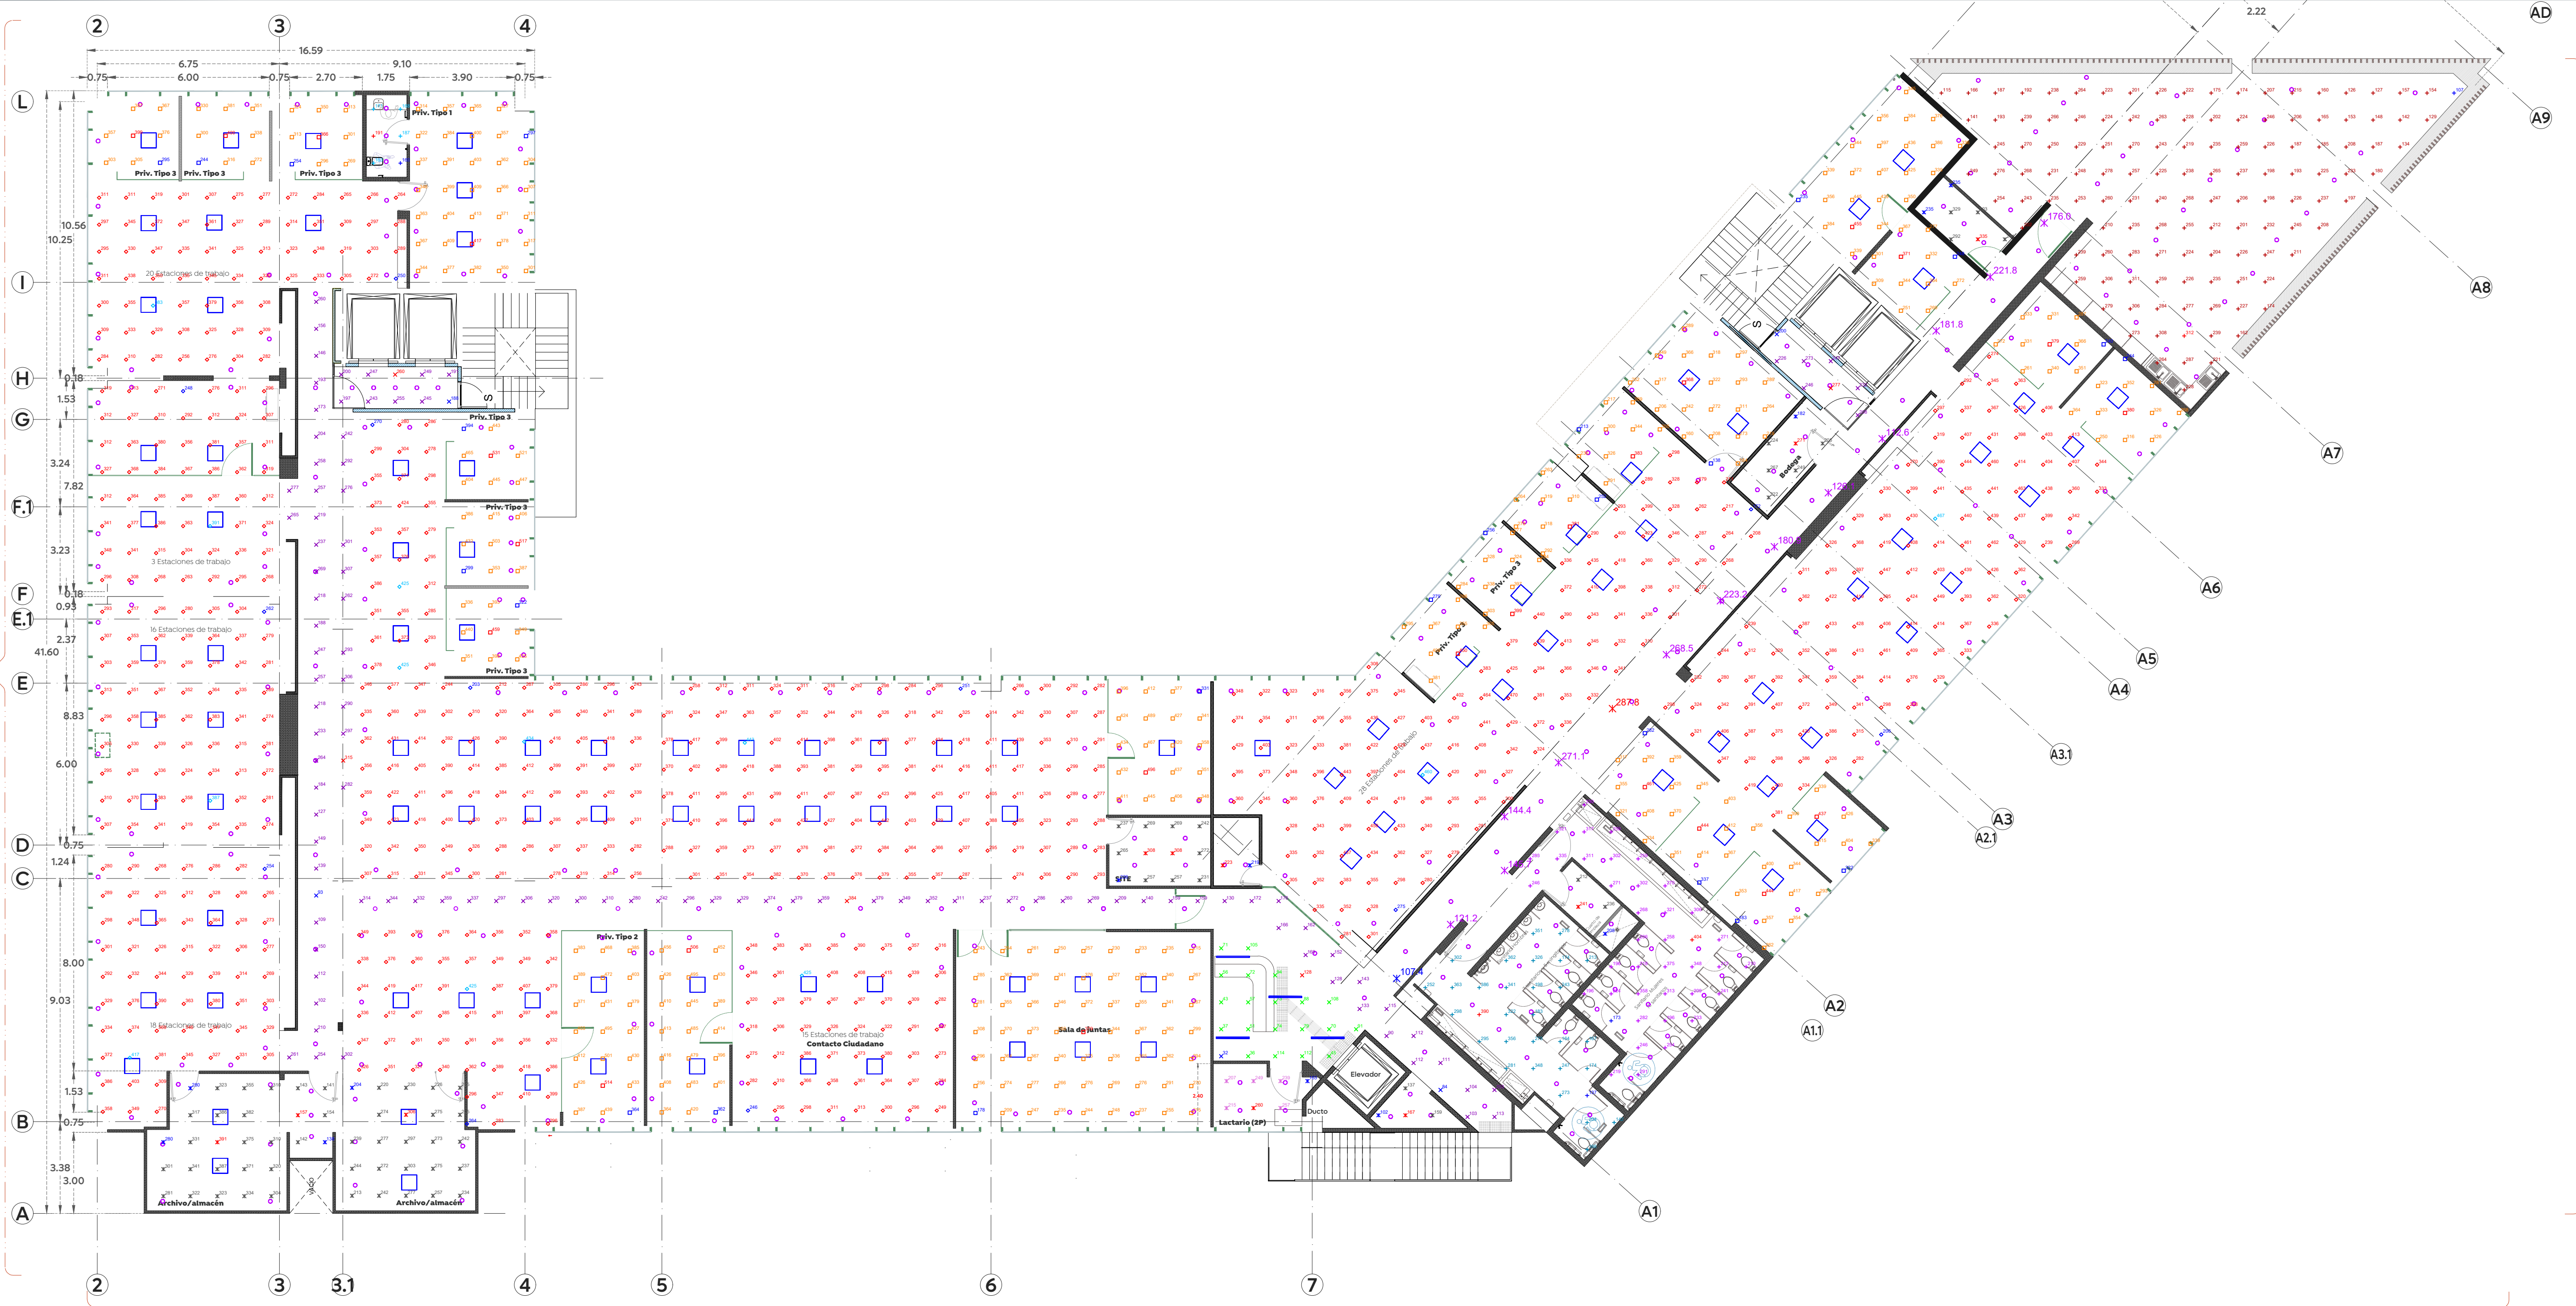

01 Estudio fotométrico

EF-01 Esc. 1:50

Schedule								
Symbol	Label	QTY	Manufacturer	Catalog	Description	Number Lamps	Lamp Output	LLF
	C	112	Lithonia Lighting	CPX 2X2 2000LM 80 40K SWL MVOLT	CPX 2X2, 2000 Lumens, 80 CRI, 4000K, Satin White Lens, 120-277	1	2205	0.85
	D	390	TECNOLITE		12V DLED430MV40B	1	929	0.85
	E	4	MAGG		BL U SUSP. 1200 25W 4000K	1	2300	0.85

02 Schedule

EF-01 S/E

Statistics						
Description	Symbol	Avg	Max	Min	Max/Min	Avg/Min
Archivo 2	✕	252 lux	306 lux	204 lux	1.5:1	1.2:1
Archivo 3	✕	222 lux	224 lux	220 lux	1.0:1	1.0:1
Aseo	✕	217 lux	240 lux	205 lux	1.2:1	1.1:1
Bodega	✕	233 lux	271 lux	182 lux	1.5:1	1.3:1
Comedor	+	222 lux	312 lux	107 lux	2.9:1	2.1:1
Estacion 1	◇	312 lux	380 lux	248 lux	1.5:1	1.3:1
Estacion 2	◇	330 lux	390 lux	247 lux	1.6:1	1.3:1
Estacion 3	◇	329 lux	387 lux	262 lux	1.5:1	1.3:1
Estacion 4	◇	326 lux	415 lux	253 lux	1.6:1	1.3:1
Estacion 5	◇	322 lux	389 lux	260 lux	1.5:1	1.2:1
Estacion 6	◇	346 lux	410 lux	238 lux	1.8:1	1.5:1
Estacion 7	◇	336 lux	407 lux	248 lux	1.6:1	1.4:1
Estacion 8	◇	336 lux	442 lux	201 lux	2.2:1	1.7:1
Estacion 9	◇	318 lux	405 lux	234 lux	1.7:1	1.4:1
Estacion 10	◇	335 lux	442 lux	222 lux	2.0:1	1.5:1
Estacion 11	◇	337 lux	449 lux	258 lux	1.7:1	1.3:1
Estacion 12	◇	332 lux	436 lux	214 lux	2.0:1	1.6:1
Lactario	✕	245 lux	285 lux	183 lux	1.6:1	1.3:1
Limpieza	✕	224 lux	241 lux	208 lux	1.2:1	1.1:1
Pasillo 1	✕	244 lux	294 lux	192 lux	1.5:1	1.3:1
Pasillo 2	✕	212 lux	291 lux	91 lux	3.2:1	2.3:1
Pasillo 3	✕	235 lux	339 lux	92 lux	3.7:1	2.6:1
Pasillo 4	✕	202.2 lux	275.7 lux	149.3 lux	1.8:1	1.4:1
Pasillo 5	✕	239 lux	277 lux	200 lux	1.4:1	1.2:1
Priv. 1	□	324 lux	384 lux	183 lux	2.1:1	1.8:1
Priv. 2	□	308 lux	363 lux	252 lux	1.4:1	1.2:1
Priv. 3	□	318 lux	387 lux	240 lux	1.6:1	1.3:1
Priv. 4	□	315 lux	368 lux	275 lux	1.3:1	1.1:1
Priv. 5	□	315 lux	357 lux	281 lux	1.3:1	1.1:1
Priv. 6	□	334 lux	399 lux	284 lux	1.4:1	1.2:1
Priv. 7	□	333 lux	398 lux	288 lux	1.4:1	1.2:1
Priv. 8	□	331 lux	416 lux	257 lux	1.6:1	1.3:1
Priv. 9	□	317 lux	392 lux	271 lux	1.4:1	1.2:1
Priv. 10	□	320 lux	433 lux	269 lux	1.6:1	1.2:1
Priv. 11	□	311 lux	404 lux	244 lux	1.7:1	1.3:1
Priv. 12	□	329 lux	391 lux	244 lux	1.6:1	1.3:1
Priv. 13	□	290 lux	380 lux	204 lux	1.9:1	1.4:1
Priv. 14	□	332 lux	387 lux	253 lux	1.5:1	1.3:1
Priv. 15	□	309 lux	401 lux	269 lux	1.5:1	1.1:1
Priv. 16	□	325 lux	397 lux	269 lux	1.5:1	1.2:1
Priv. 17	□	343 lux	413 lux	277 lux	1.5:1	1.2:1
Priv. 18	□	337 lux	416 lux	267 lux	1.6:1	1.3:1

02 Schedule

Statistics S/E

Power Statistics				
Description	# Luminaires	Total Watts	Area	Density
DPEA Archivo 2	8	103.69 W	24.11 m²	4.30 W/m²
DPEA Archivo 3	2	24.16 W	3.89 m²	6.21 W/m²
DPEA Aseo	3	36.25 W	5.34 m²	6.79 W/m²
DPEA Bodega	4	48.33 W	6.95 m²	6.95 W/m²
DPEA Comedor	31	374.53 W	132.69 m²	2.82 W/m²
DPEA Estacion 1	16	210.90 W	69.24 m²	3.05 W/m²
DPEA Estacion 2	16	207.38 W	53.85 m²	3.85 W/m²
DPEA Estacion 3	18	238.58 W	63.12 m²	3.78 W/m²
DPEA Estacion 4	19	247.14 W	64.73 m²	3.82 W/m²
DPEA Estacion 5	9	119.29 W	32.96 m²	3.62 W/m²
DPEA Estacion 6	17	233.54 W	87.08 m²	2.68 W/m²
DPEA Estacion 7	14	183.22 W	49.68 m²	3.69 W/m²
DPEA Estacion 8	24	332.18 W	127.95 m²	2.60 W/m²
DPEA Estacion 9	16	207.38 W	60.59 m²	3.42 W/m²
DPEA Estacion 10	17	226.50 W	77.43 m²	2.93 W/m²
DPEA Estacion 11	12	159.05 W	59.02 m²	2.69 W/m²
DPEA Estacion 12	32	428.83 W	127.31 m²	3.37 W/m²
DPEA Lactario	4	48.33 W	8.09 m²	5.97 W/m²
DPEA Limpieza	3	36.25 W	5.11 m²	7.10 W/m²
DPEA Pasillo 1	5	60.41 W	7.00 m²	8.63 W/m²
DPEA Pasillo 2	9	108.74 W	47.83 m²	2.27 W/m²
DPEA Pasillo 3	16	193.31 W	65.49 m²	2.95 W/m²
DPEA Pasillo 4	15	161.23 W	53.50 m²	3.39 W/m²
DPEA Pasillo 5	4	48.33 W	6.52 m²	7.41 W/m²
DPEA Priv. 1	15	191.78 W	32.17 m²	5.96 W/m²
DPEA Priv. 2	3	39.76 W	10.26 m²	3.87 W/m²
DPEA Priv. 3	3	39.76 W	10.46 m²	3.80 W/m²
DPEA Priv. 4	3	39.76 W	10.48 m²	3.79 W/m²
DPEA Priv. 5	4	51.85 W	10.02 m²	5.18 W/m²
DPEA Priv. 6	4	51.85 W	10.12 m²	5.12 W/m²
DPEA Priv. 7	5	63.93 W	9.96 m²	6.42 W/m²
DPEA Priv. 8	7	91.61 W	21.95 m²	4.17 W/m²
DPEA Priv. 9	8	103.69 W	22.12 m²	4.69 W/m²
DPEA Priv. 10	7	88.09 W	19.25 m²	4.58 W/m²
DPEA Priv. 11	4	51.85 W	11.03 m²	4.70 W/m²
DPEA Priv. 12	2	27.68 W	9.28 m²	2.98 W/m²
DPEA Priv. 13	3	39.76 W	9.91 m²	4.01 W/m²
DPEA Priv. 14	3	39.76 W	8.34 m²	4.77 W/m²
DPEA Priv. 15	3	39.76 W	8.95 m²	4.44 W/m²
DPEA Priv. 16	3	39.76 W	8.41 m²	4.73 W/m²
DPEA Priv. 17	4	51.85 W	8.50 m²	6.10 W/m²
DPEA Priv. 18	5	63.93 W	8.91 m²	7.17 W/m²
DPEA Priv. 19	7	91.61 W	22.35 m²	4.10 W/m²

04 Power Statistics

Statistics S/E

Ciudad de las **niñas y niños**

Obras Públicas e Infraestructura
Gestión Integral de la Ciudad

Macrolocalización:

Microlocalización:

Alcances Generales/Simbología:

Nombre del proyecto:
Adecuación y construcción para espacios administrativos, más obras complementarias, ubicado en la confluencia de Av. Juan Pablo II y prolongación Laureles, colonia Tepeyac, municipio de Zapopan, Jalisco

Contenido del plano:
Estudio fotométrico

No. Contrato:
DOPI-MUN-RM-IM-LP-057-2025

Director de Obras Públicas e Infraestructura:
Ing. Ismael Jáuregui Castañeda

Jefe de la Unidad de Estudios y Proyectos:
Ing. Adhady Viquez Gurría Soto

Arq. Edwin Aguilar Escatel

Jefe de área:
Ing. Adhady Viquez Gurría Soto

Responsable del proyecto:
Ing. César Enrique Meza Ramírez

Ubicación:
Confluencia de Av. Juan Pablo II y prolongación Laureles, colonia Tepeyac, municipio de Zapopan, Jalisco

Fecha: Junio 2025
Escala: Indicada
Cotas: Metros

Clave:
EF-01