

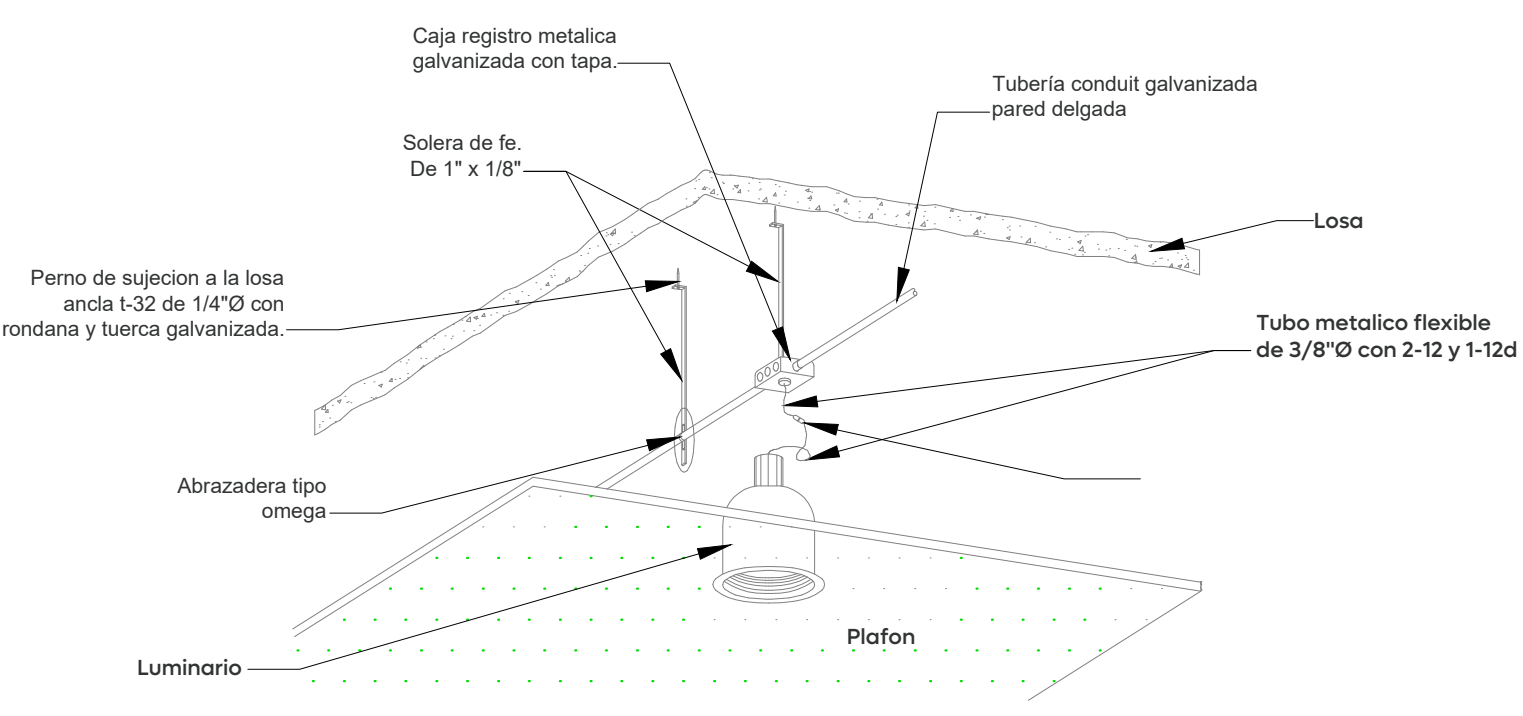


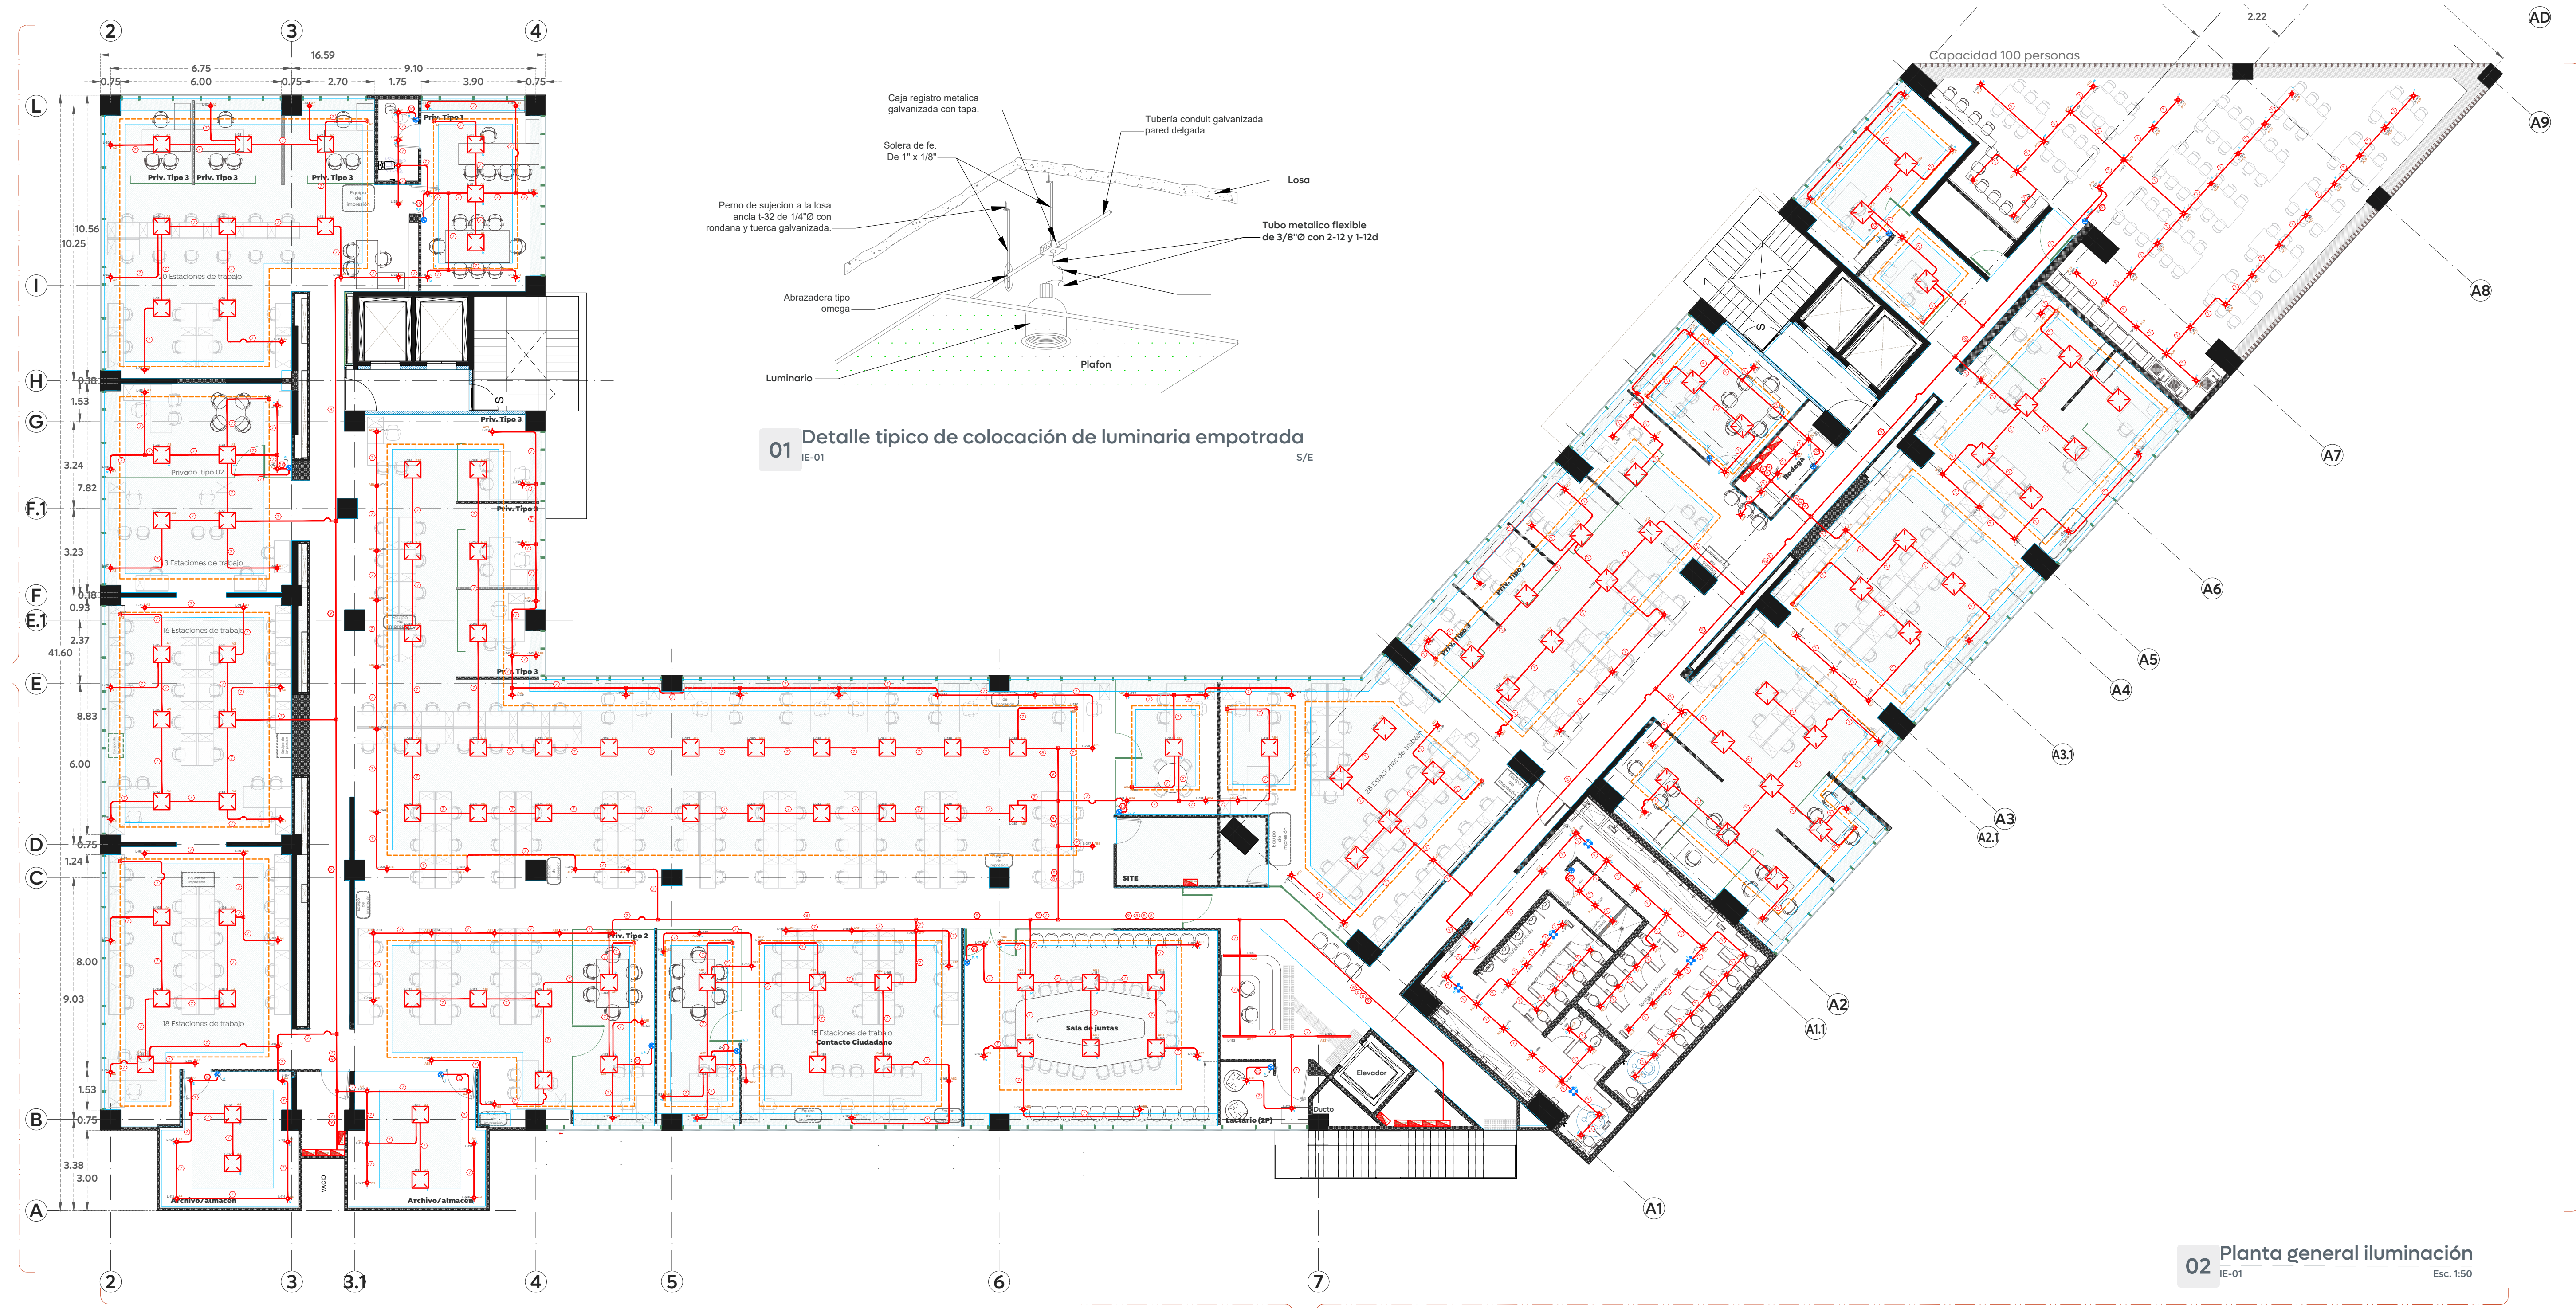


01 Detalle típico de colocación de luminaria empotrada
IE-01 S/E

02 Planta general iluminación
IE-01 Esc. 1:50


Fachada Exterior 01

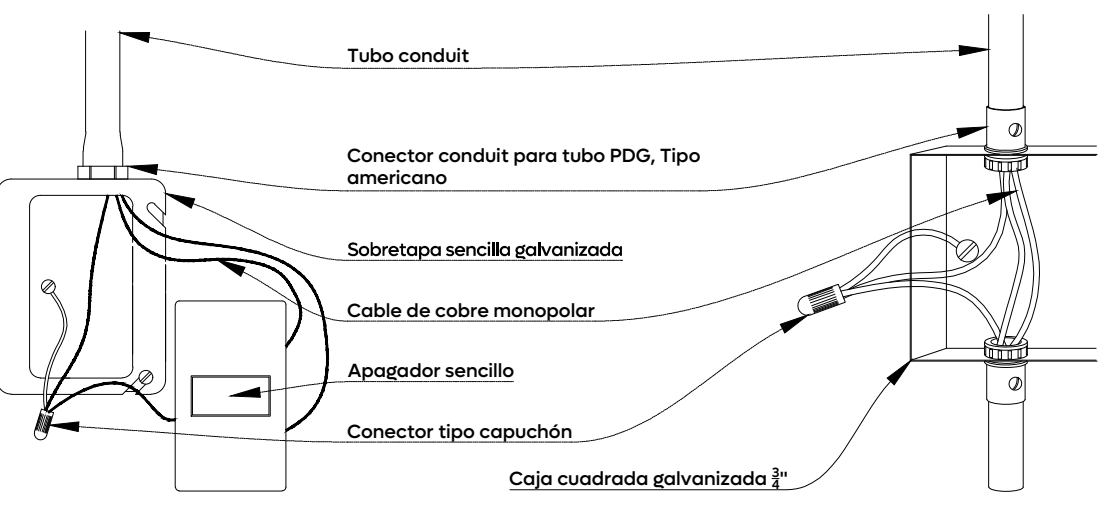


03 Detalle típico de apagador sencillo
IE-01 S/E

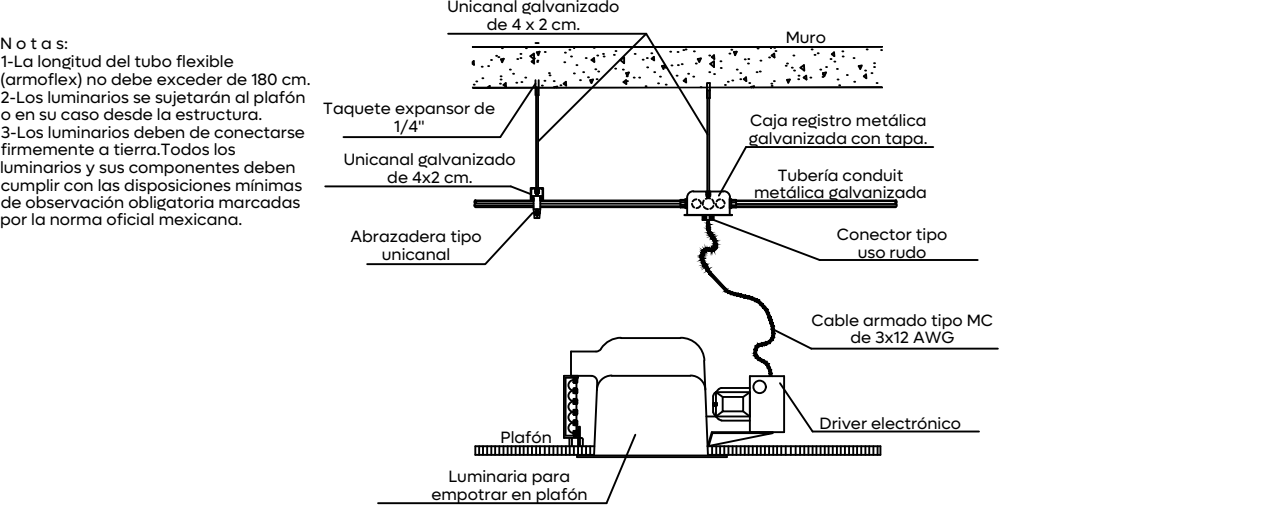


04 Detalle típico de colocación para luminaria en plafón
IE-01 S/E

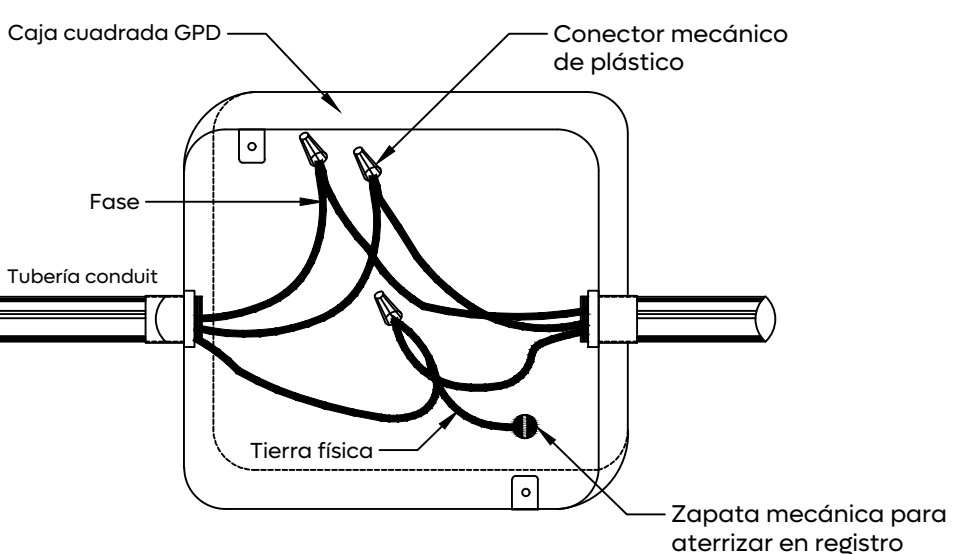


05 Detalle típico registro en caja de GPD
IE-01 S/E

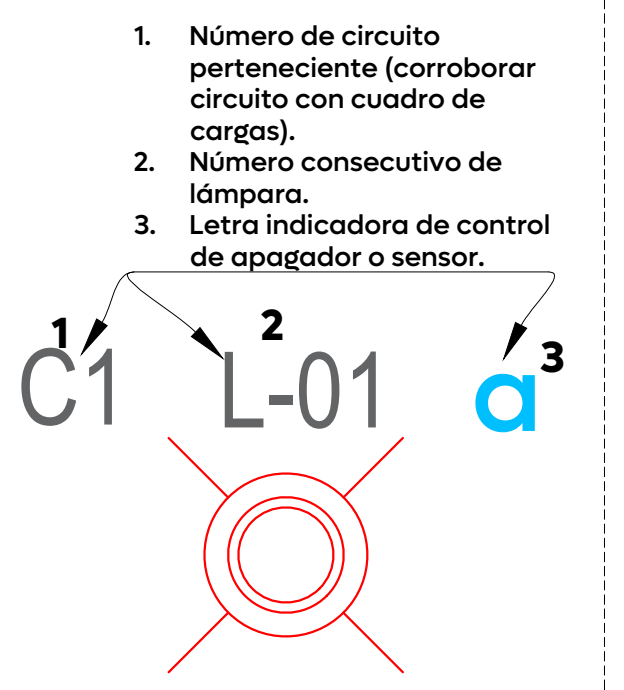


06 Nomenclatura para luminarias
IE-01 S/E

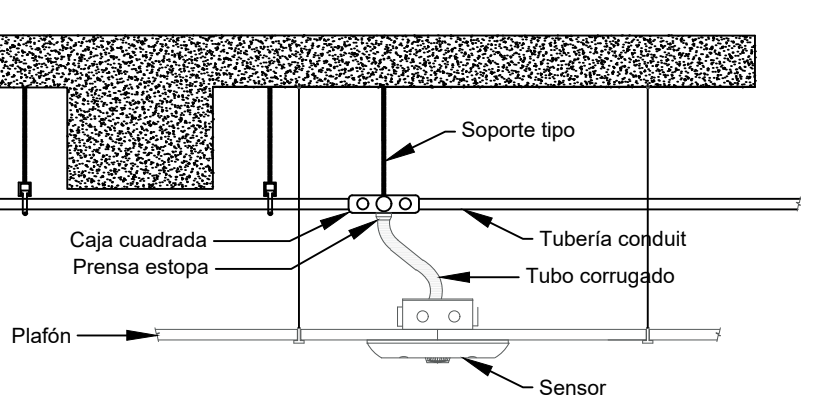

07 Instalación de sensor en falso techo
IE-03 S/E

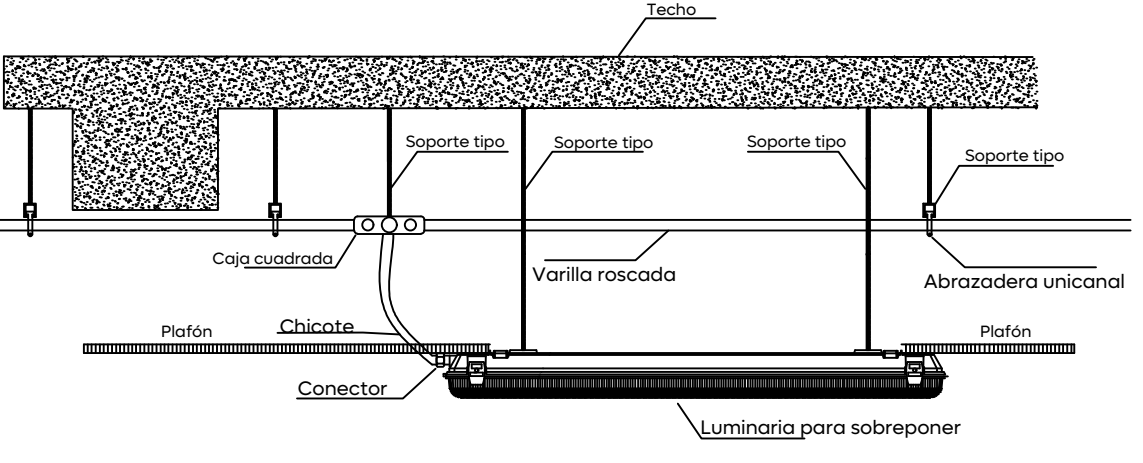

08 Detalle típico de colocación para luminaria sobrepuesta
IE-01 S/E

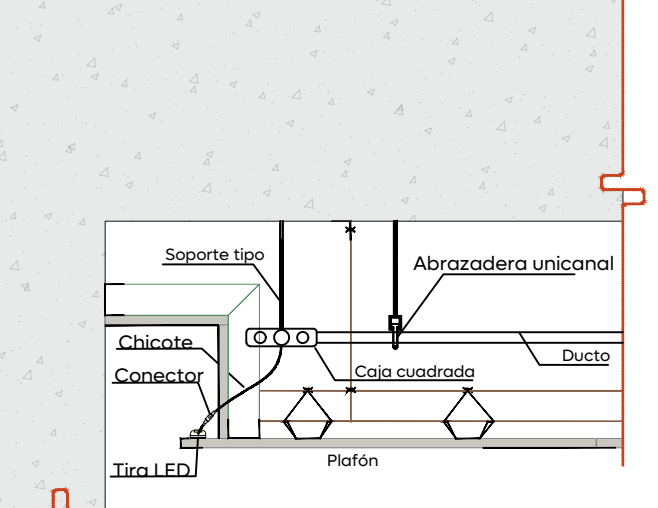

09 Detalle típico de colocación para tira led en plafón
IE-01 S/E

CÉDULA DE CABLEADO						
No.	FASES Y REGRESOS mm² (AWG)	NEUTRO mm² (AWG)	PUESTA TIERRA mm² (AWG) D=DESNUDO A=AISLADO	TUBERÍA (mm) Ø	MATERIALES CANALIZ. CONDUCT.	
1	1-5.26(10)	1-5.26(10)	1-5.26(10)A	19(3/4")	PVC	COBRE
2	2-5.26(10)	2-5.26(10)	1-5.26(10)A	25(1")	PVC	COBRE
3	3-5.26(10)	3-5.26(10)	1-5.26(10)A	25(1")	PVC	COBRE
4	1-5.26(10)	1-5.26(10)	1-5.26(10)A	19(3/4")	GPD(EMT)	COBRE
5	2-5.26(10)	2-5.26(10)	1-5.26(10)A	25(1")	GPD(EMT)	COBRE
6	3-5.26(10)	3-5.26(10)	1-5.26(10)A	25(1")	GPD(EMT)	COBRE
7	1-3.31(12)	1-3.31(12)	1-3.31(12)A	13(1/2")	GPD(EMT)	COBRE
8	2-3.31(12)	2-3.31(12)	1-3.31(12)A	19(3/4")	GPD(EMT)	COBRE
9	3-3.31(12)	3-3.31(12)	1-3.31(12)A	25(1")	GPD(EMT)	COBRE
10	2-3.31(12)	-	-	13(1/2")	GPD(EMT)	COBRE
11	2-5.28(10)	-	1-5.28(10)A	19(3/4")	GPD(EMT)	COBRE
12	4-5.28(10)	-	2-5.28(10)A	25(1")	GPD(EMT)	COBRE
13	6-5.28(10)	-	3-5.28(10)A	32(1 1/4")	GPD(EMT)	COBRE
14	3-42.4(1)	-	1-42.4(1)A	50(2")	GPG	COBRE
15	3-21.2(4)	1-21.2(4)	1-21.2(4)A	38(1 1/2")	GPG	COBRE
16	1-8.37(8)	1-8.37(8)	1-8.37(8)	19(3/4")	GPD(EMT)	COBRE
17	2-8.37(8)	2-8.37(8)	2-8.37(8)	32(1 1/4")	GPD(EMT)	COBRE
18	3-8.37(8)	3-8.37(8)	3-8.37(8)	32(1 1/4")	GPD(EMT)	COBRE

10 Cédula de cableado
IE-01 S/E



Ciudad de las niñas y niños


Gobierno de Zapopan

Obras Públicas e Infraestructura
Gestión Integral de la Ciudad

Macrolocalización:



Microlocalización:

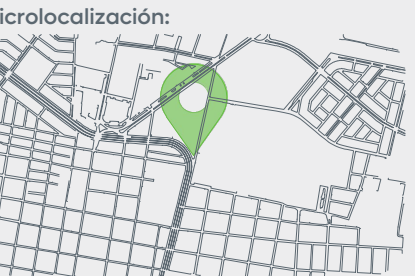

Alcances Generales/Simbología:

Nombre del proyecto:
Adecuación y construcción para espacios administrativos, más obras complementarias, ubicado en la confluencia de Av. Juan Pablo II y prolongación Laureles, colonia Tepeyac, municipio de Zapopan, Jalisco

Contenido del plano:
Planta iluminación interior

No. Contrato:
DOPI-MUN-RM-IM-LP-057-2025

Director de Obras Públicas e Infraestructura:
Ing. Ismael Jauregui Castañeda

Jefe de la Unidad de Estudios y Proyectos:
Arq. Edwin Aguilar Escatel

Jefe de área:
Ing. Adhady Vigael Gurrutía Soto

Responsable del proyecto:
Ing. César Enrique Meza Ramírez

Ubicación:
Confluencia de Av. Juan Pablo II y prolongación Laureles, colonia Tepeyac, municipio de Zapopan, Jalisco

Fecha: Junio 2025
Escala: Indicada
Cotas: Metros

Clave:
IE-01