



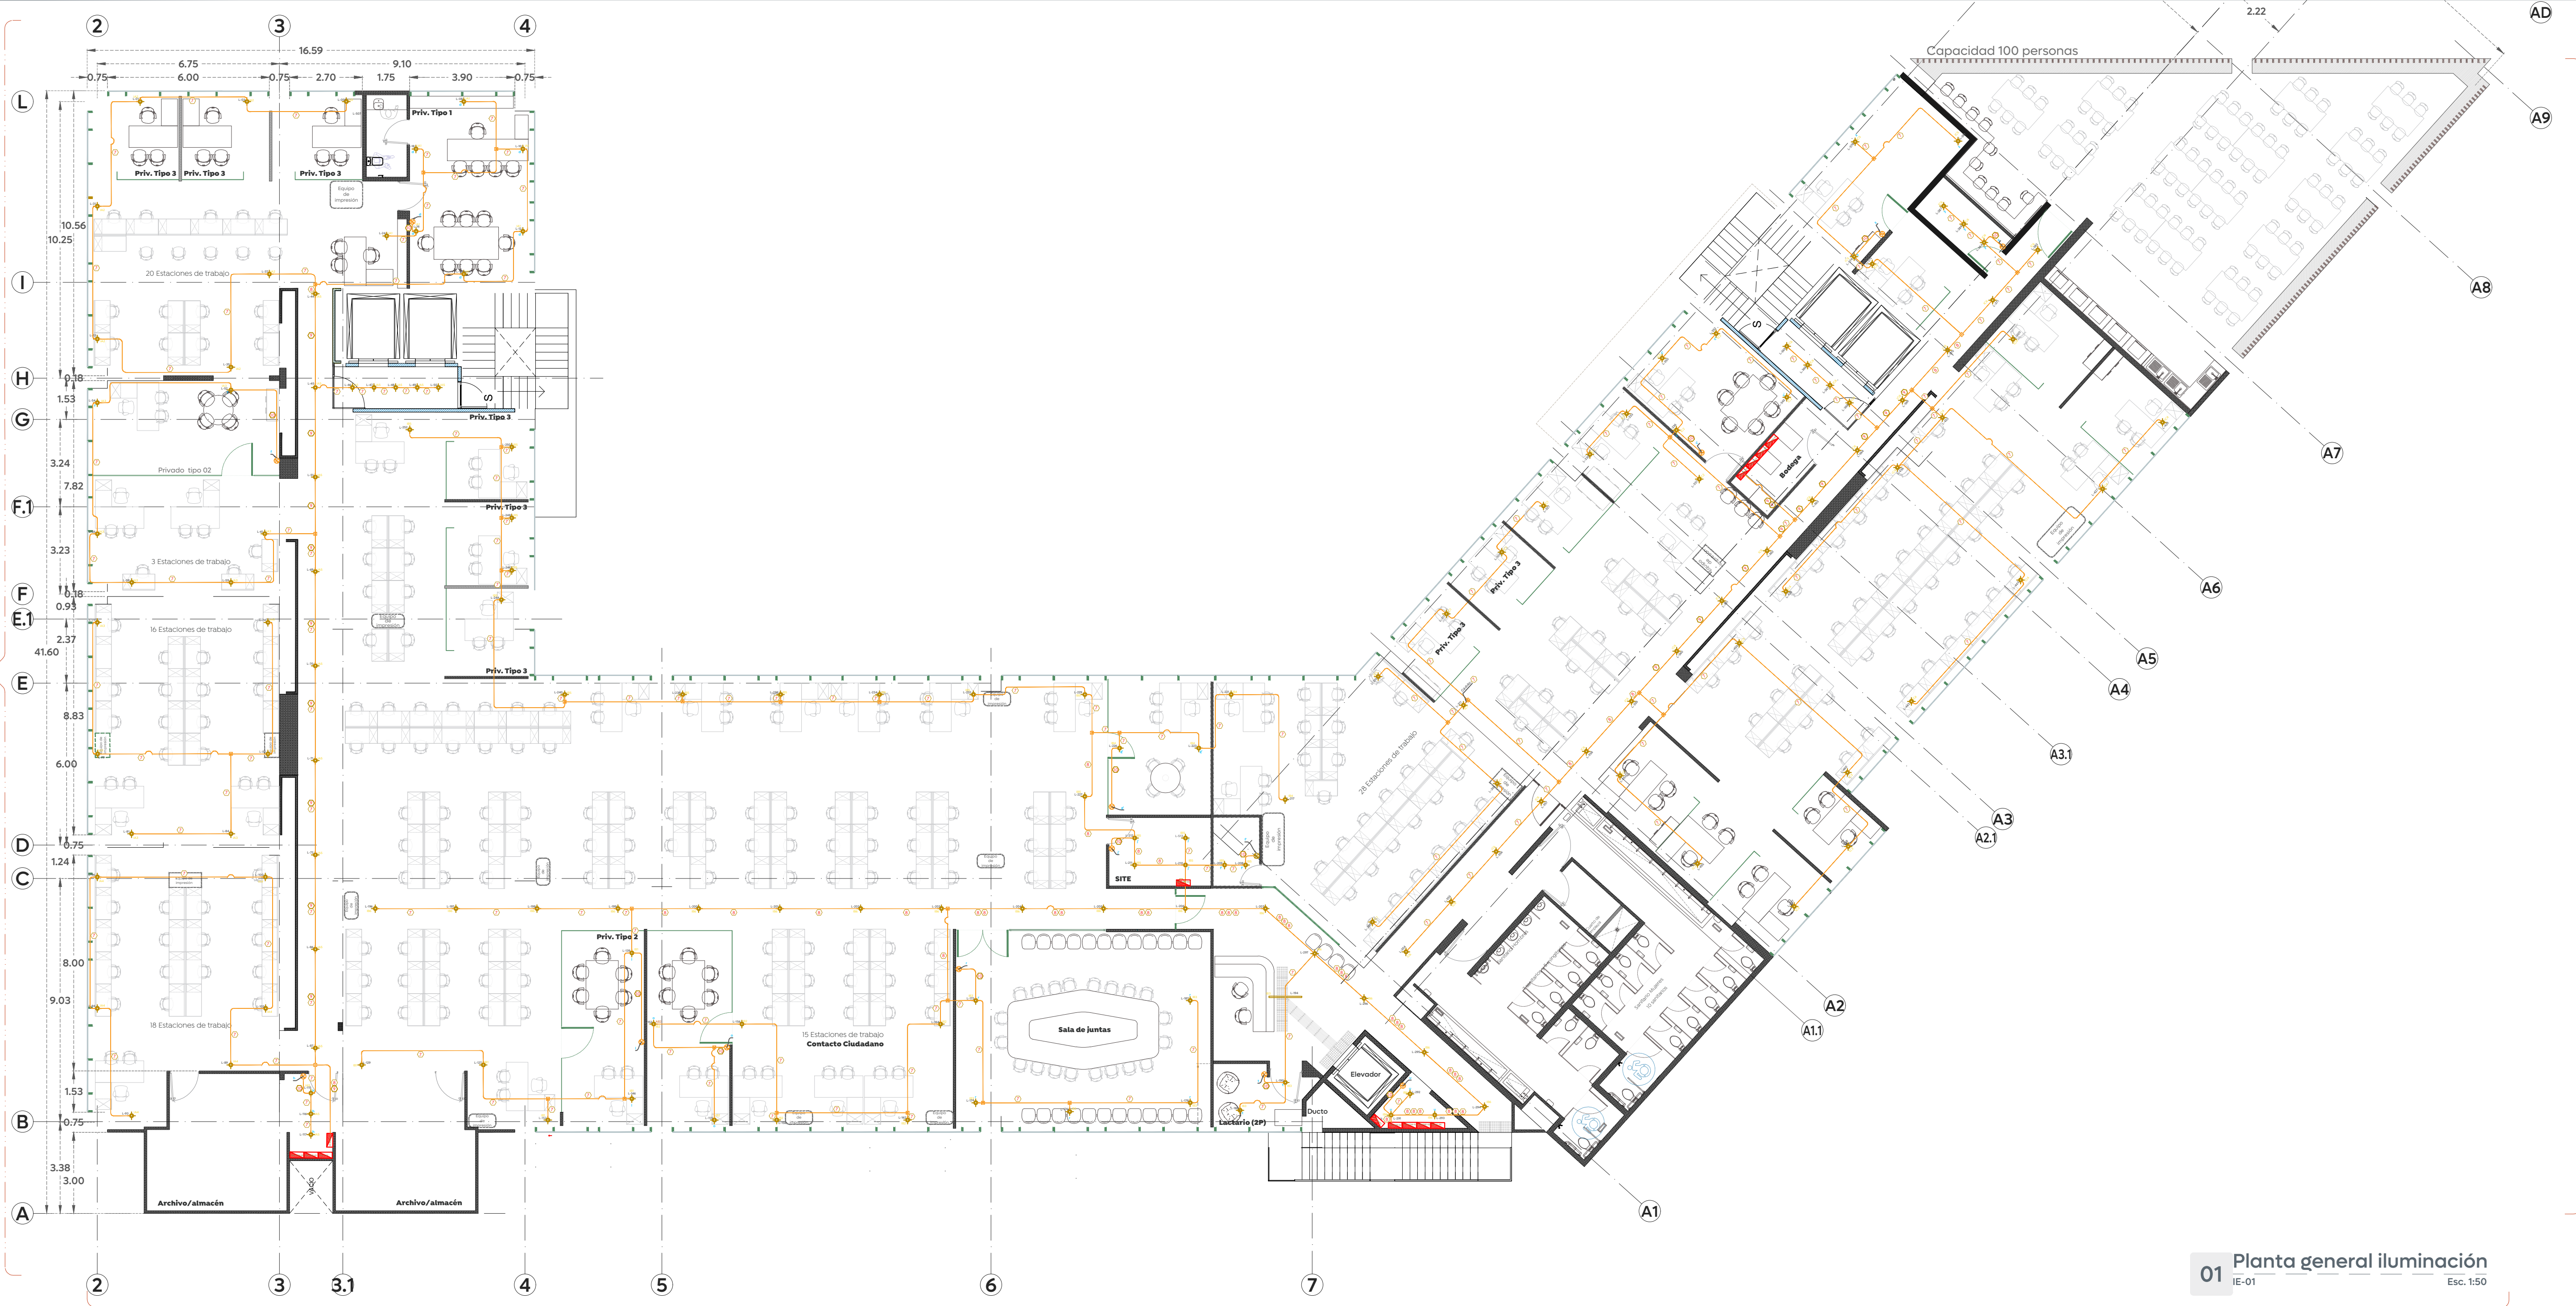

01 Planta general iluminación
IE-01 Esc. 1:50

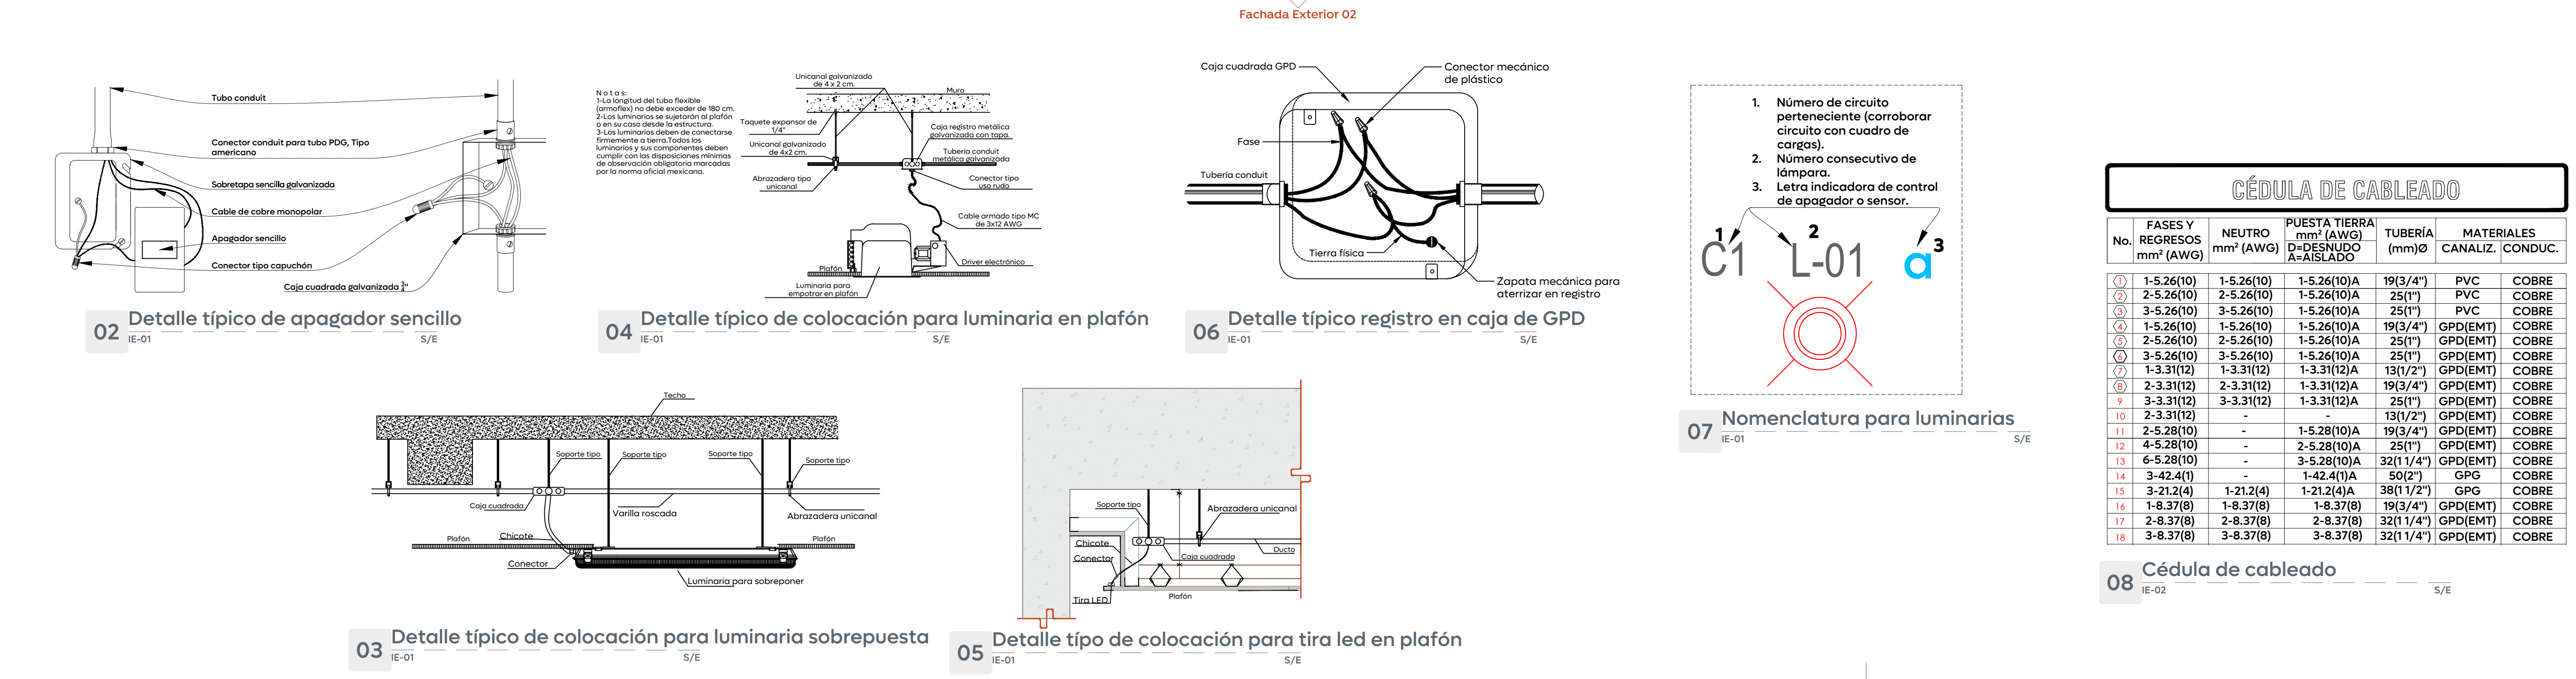

Ciudad de las niñas y niños

Gobierno de Zapopan

Obras Públicas e Infraestructura
Gestión Integral de la Ciudad

Macrolocalización:

Microlocalización:

Alcances Generales/Simbología:

Nombre del proyecto:
Adecuación y construcción para espacios administrativos, más obras complementarias, ubicado en la confluencia de Av. Juan Pablo II y prolongación Laureles, colonia Tepeyac, municipio de Zapopan, Jalisco

Contenido del plano:
Planta iluminación de emergencia

No. Contrato:
DOPI-MUN-RM-IM-LP-057-2025

Director de Obras Públicas e Infraestructura:
Ing. Ismael Jauregui Castañeda

Jefe de la Unidad de Estudios y Proyectos:
Arq. Edwin Aguilar Escatel

Jefe de área:
Ing. Adhdy Vigael Gurría Soto

Responsable del proyecto:
Ing. César Enrique Meza Ramírez

Ubicación:
Confluencia de Av. Juan Pablo II y prolongación Laureles, colonia Tepeyac, municipio de Zapopan, Jalisco

Fecha: Junio 2025
Escala: Indicada
Cotas: Metros

Clave:
IE-02

Infraestructura