



Alcances Generales/Simbología:

Notas:

Nombre del proyecto:
Adecuación y construcción para espacios administrativos, más obras complementarias, ubicado en la confluencia de Av. Juan Pablo II y prolongación Laureles, colonia Tepeyac, municipio de Zapopan, Jalisco

Contenido del plano:

Planta eléctrica voz y datos

No. Contrato:

DOPI-MUN-RM-IM-LP-057-2025

Director de Obras Públicas e Infraestructura:

Ing. Ismael Jáuregui Castañeda

Jefe de la Unidad de Estudios y Proyectos:

Arq. Edwin Aguilar Escatel

Jefe de área:

Ing. Adhdy Vigael Gurrutía Soto

Responsable del proyecto:

Ing. César Enrique Meza Ramírez

Ubicación:


Confluencia de Av. Juan Pablo II y prolongación Laureles, colonia Tepeyac, municipio de Zapopan, Jalisco

Fecha: Junio 2025

Escala: Indicada


Cotas: Metros

Clave:

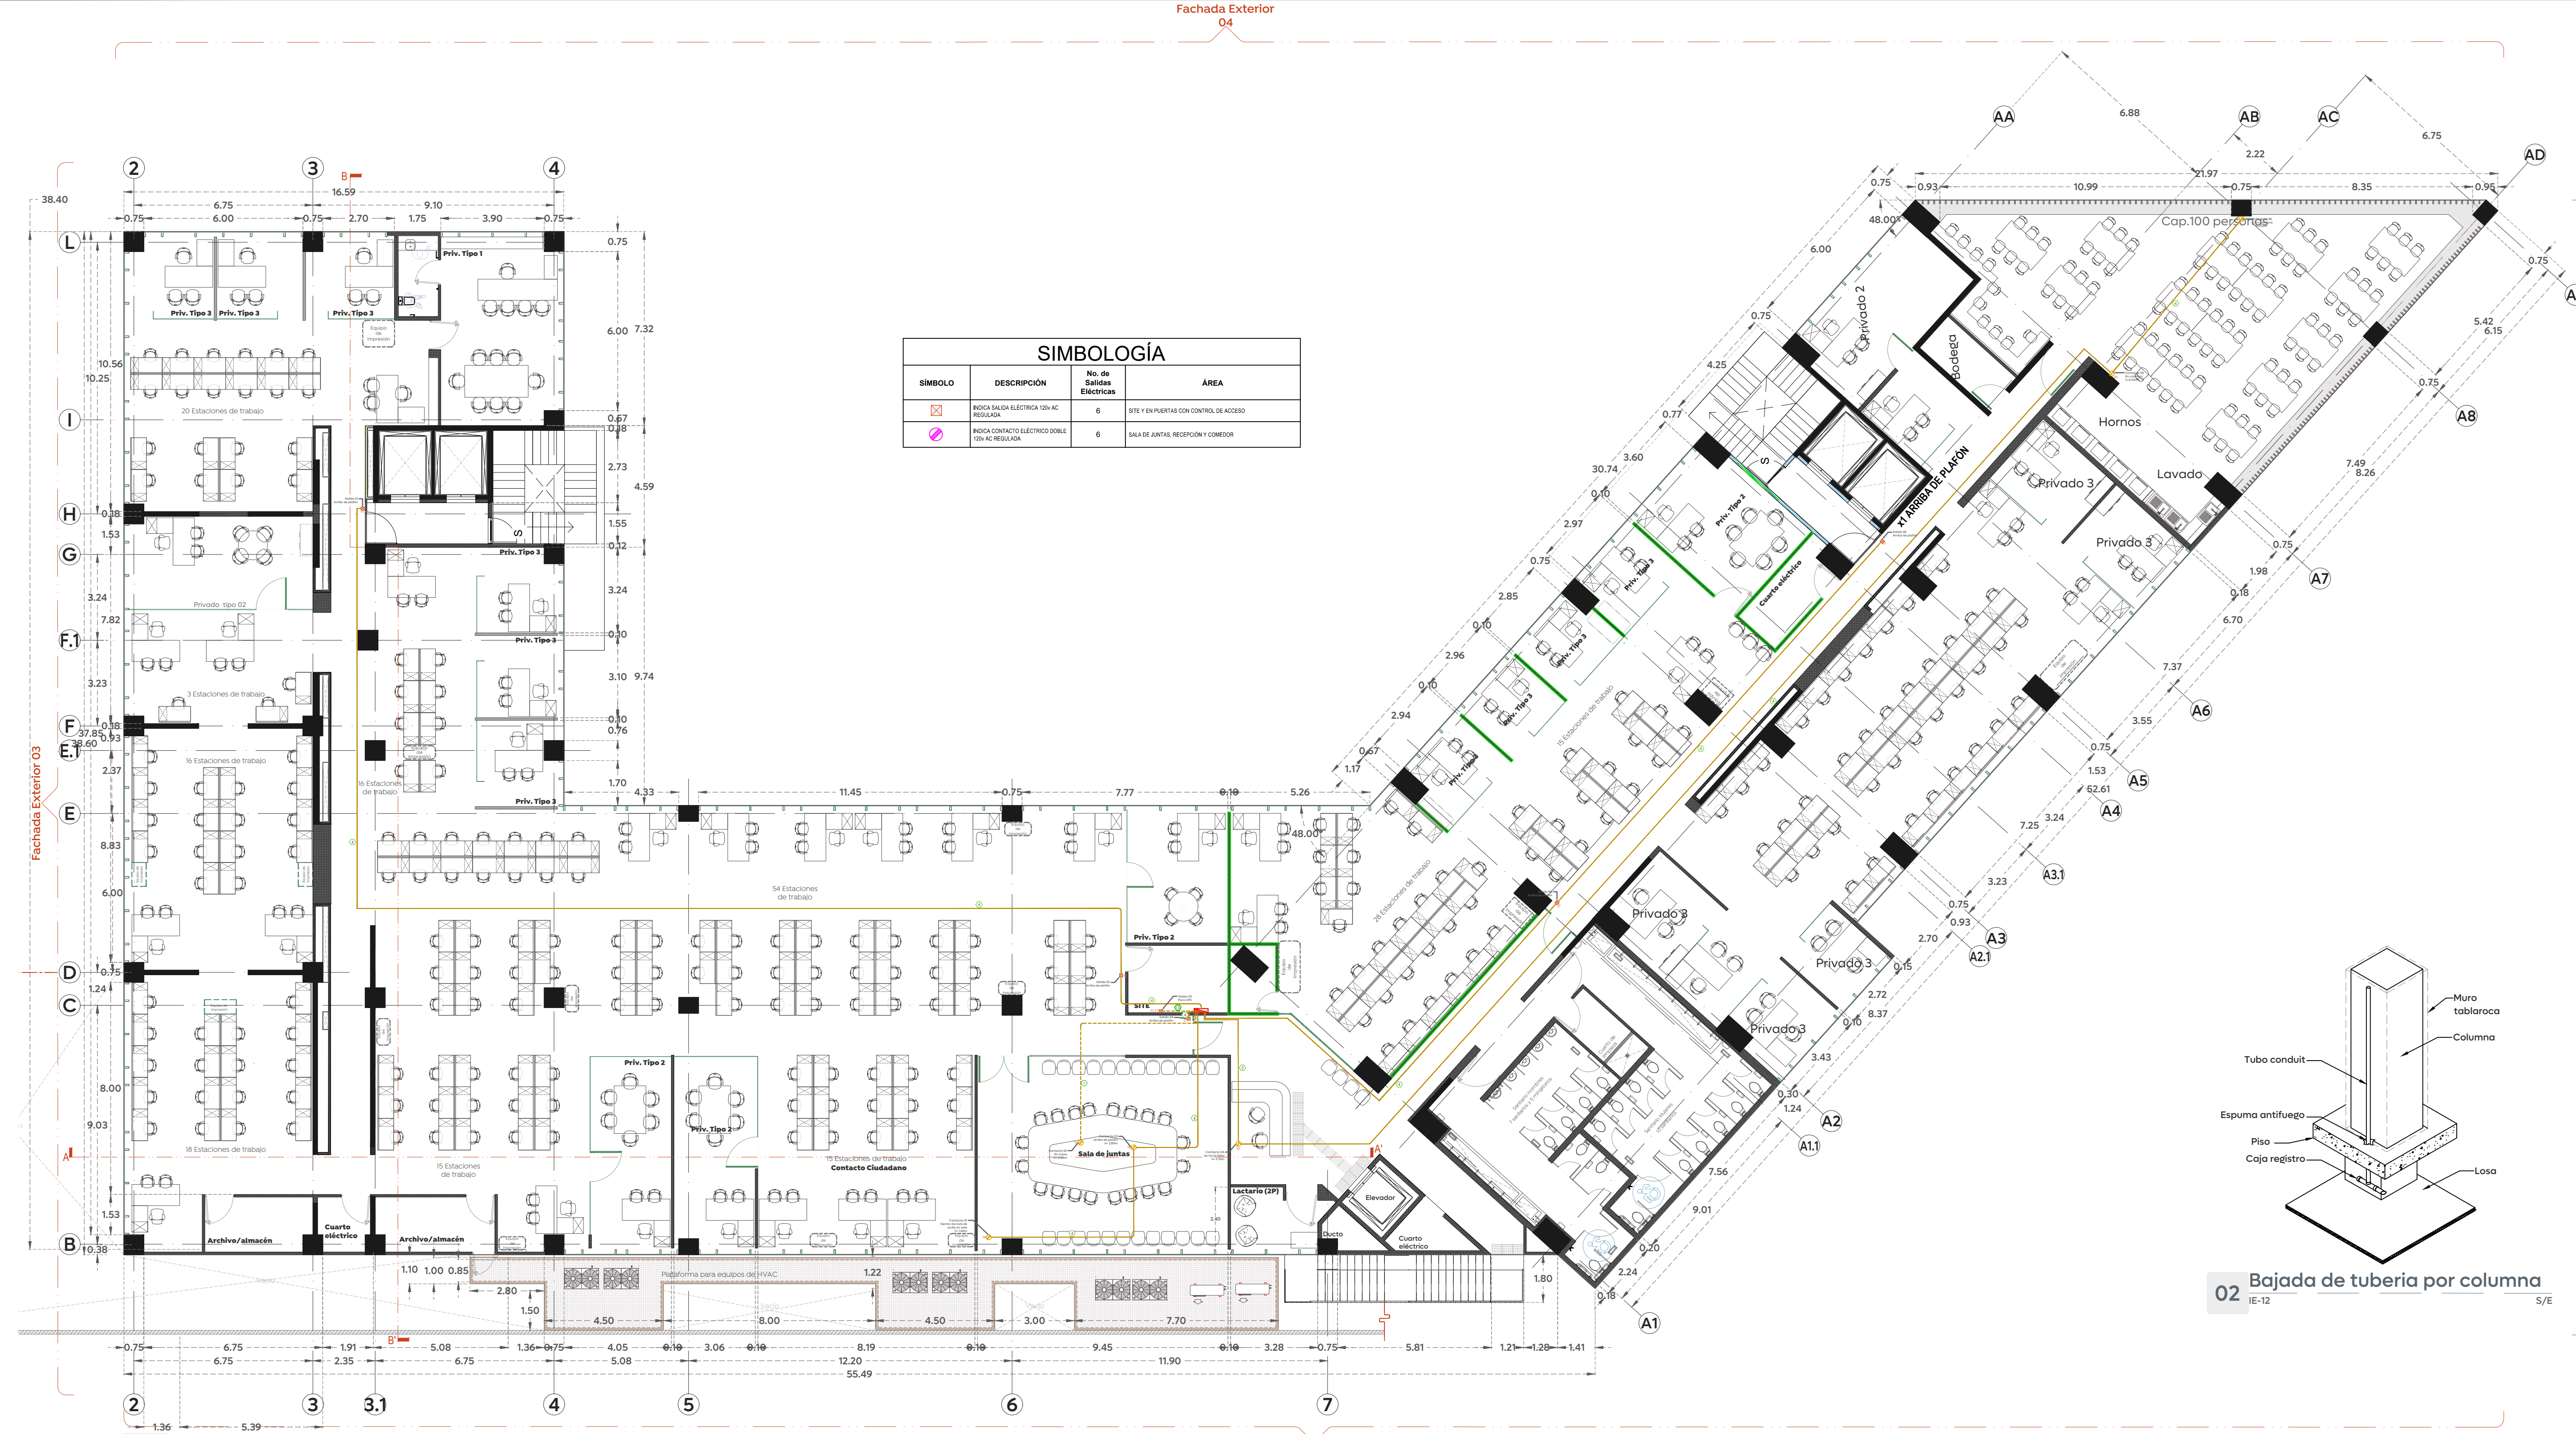


01 Planta alta, N+ 4.43 m
Planta de distribución arquitectónica Esc. 1:150


01 Voz y datos
IE-12 Esc. 1:150

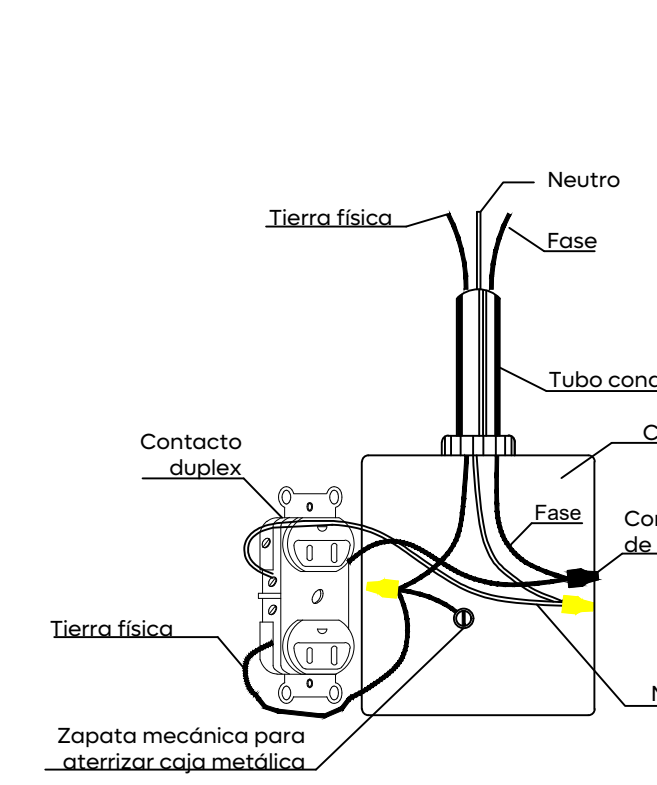


04 Detalle tipo de conexión de contacto polarizado
IE-12 S/E

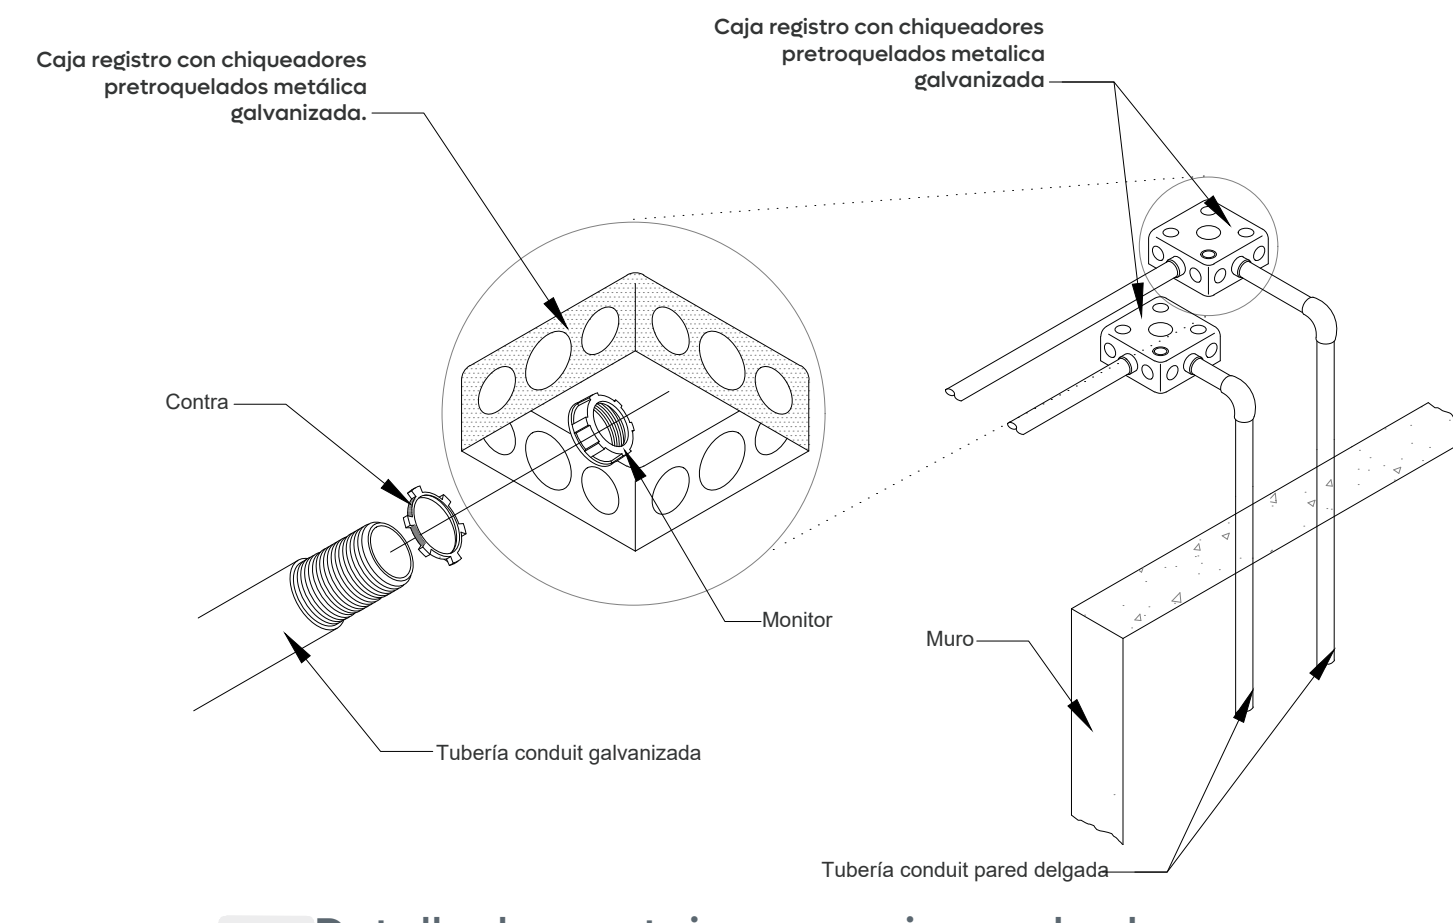

06 Detalle de montaje para caja cuadrada
IE-12 S/E

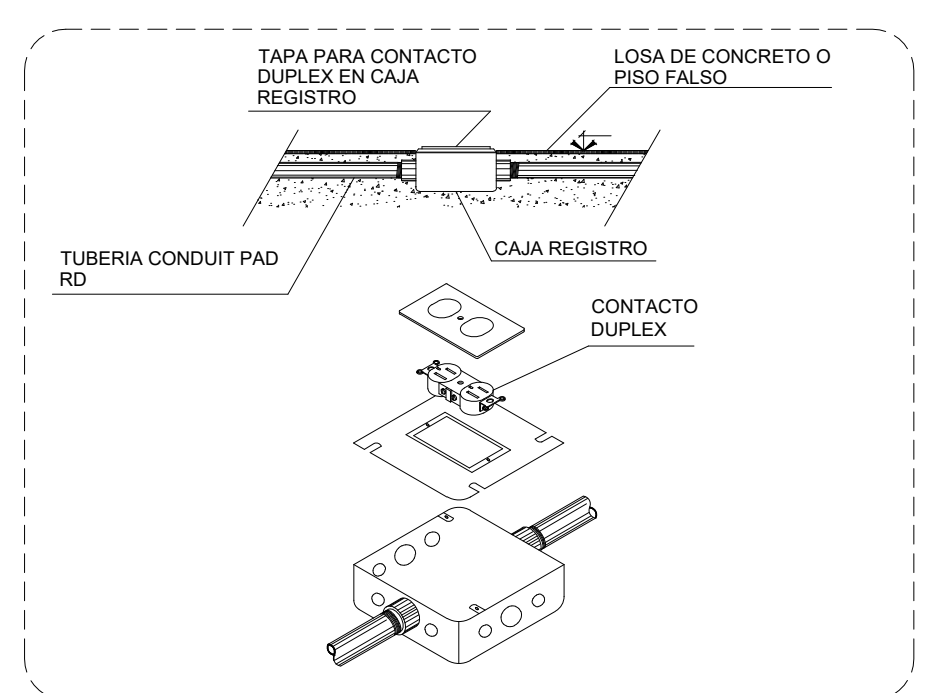

07 Detalle tipo registro en caja de PVC
IE-12 S/E

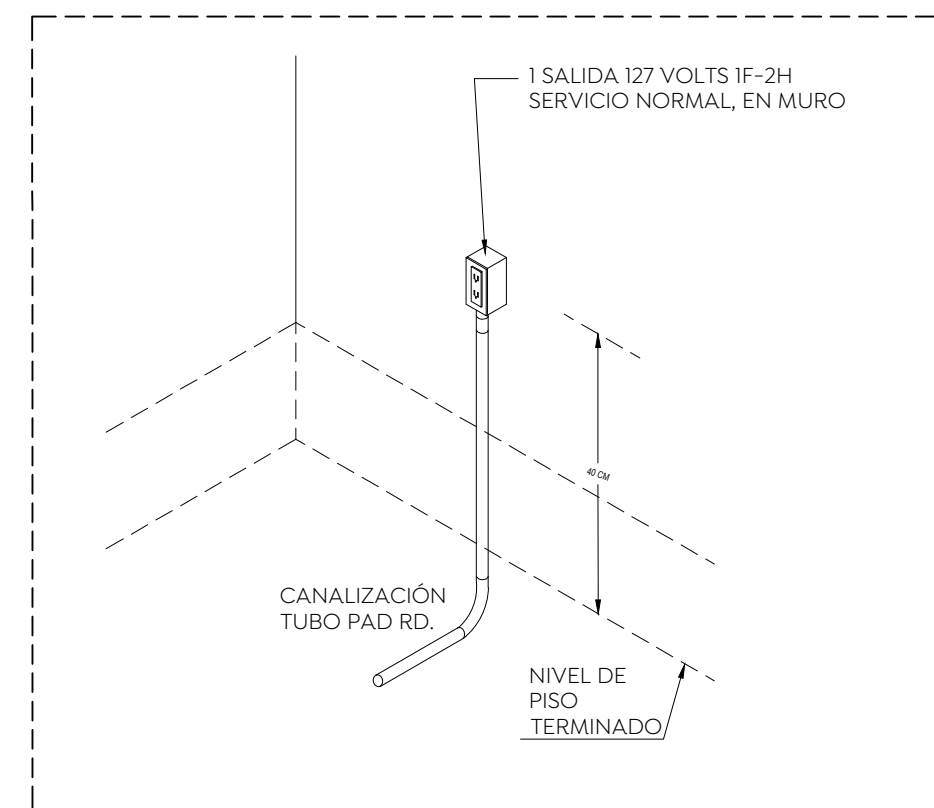

08 Detalle contacto en muro.
IE-12 S/E

CÉDULA DE CABLEADO						
No.	FASES Y REGRESOS mm² (AWG)	NEUTRO mm² (AWG)	PUESTA TIERRA mm² (AWG) D=DESNUDO A=AISLADO	TUBERÍA (mm)Ø	MATERIALES CANALIZ. CONDUC.	
1	1-5.26(10)	1-5.26(10)	1-5.26(10)A	19(3/4")	PVC	COBRE
2	2-5.26(10)	2-5.26(10)	1-5.26(10)A	25(1")	PVC	COBRE
3	3-5.26(10)	3-5.26(10)	1-5.26(10)A	25(1")	PVC	COBRE
4	1-5.26(10)	1-5.26(10)	1-5.26(10)A	19(3/4")	GPD(EMT)	COBRE
5	2-5.26(10)	2-5.26(10)	1-5.26(10)A	25(1")	GPD(EMT)	COBRE
6	3-5.26(10)	3-5.26(10)	1-5.26(10)A	25(1")	GPD(EMT)	COBRE
7	1-3.31(12)	1-3.31(12)	1-3.31(12)A	13(1/2")	GPD(EMT)	COBRE
8	2-3.31(12)	2-3.31(12)	1-3.31(12)A	19(3/4")	GPD(EMT)	COBRE
9	3-3.31(12)	3-3.31(12)	1-3.31(12)A	25(1")	GPD(EMT)	COBRE
10	2-3.31(12)	-	-	13(1/2")	GPD(EMT)	COBRE
11	2-5.28(10)	-	1-5.28(10)A	19(3/4")	GPD(EMT)	COBRE
12	4-5.28(10)	-	2-5.28(10)A	25(1")	GPD(EMT)	COBRE
13	6-5.28(10)	-	3-5.28(10)A	32(1 1/4")	GPD(EMT)	COBRE
14	3-42.4(1)	-	1-42.4(1)A	50(2")	GPG	COBRE
15	3-21.2(4)	1-21.2(4)	1-21.2(4)A	38(1 1/2")	GPG	COBRE
16	1-8.37(8)	1-8.37(8)	1-8.37(8)	19(3/4")	GPD(EMT)	COBRE
17	2-8.37(8)	2-8.37(8)	2-8.37(8)	32(1 1/4")	GPD(EMT)	COBRE
18	3-8.37(8)	3-8.37(8)	3-8.37(8)	32(1 1/4")	GPD(EMT)	COBRE
19	-	-	-	21(3/4)	GPD(EMT)	COBRE
20	-	-	-	53(2")	GPD(EMT)	COBRE

08 Cédula e cableado
IE-12 S/E