




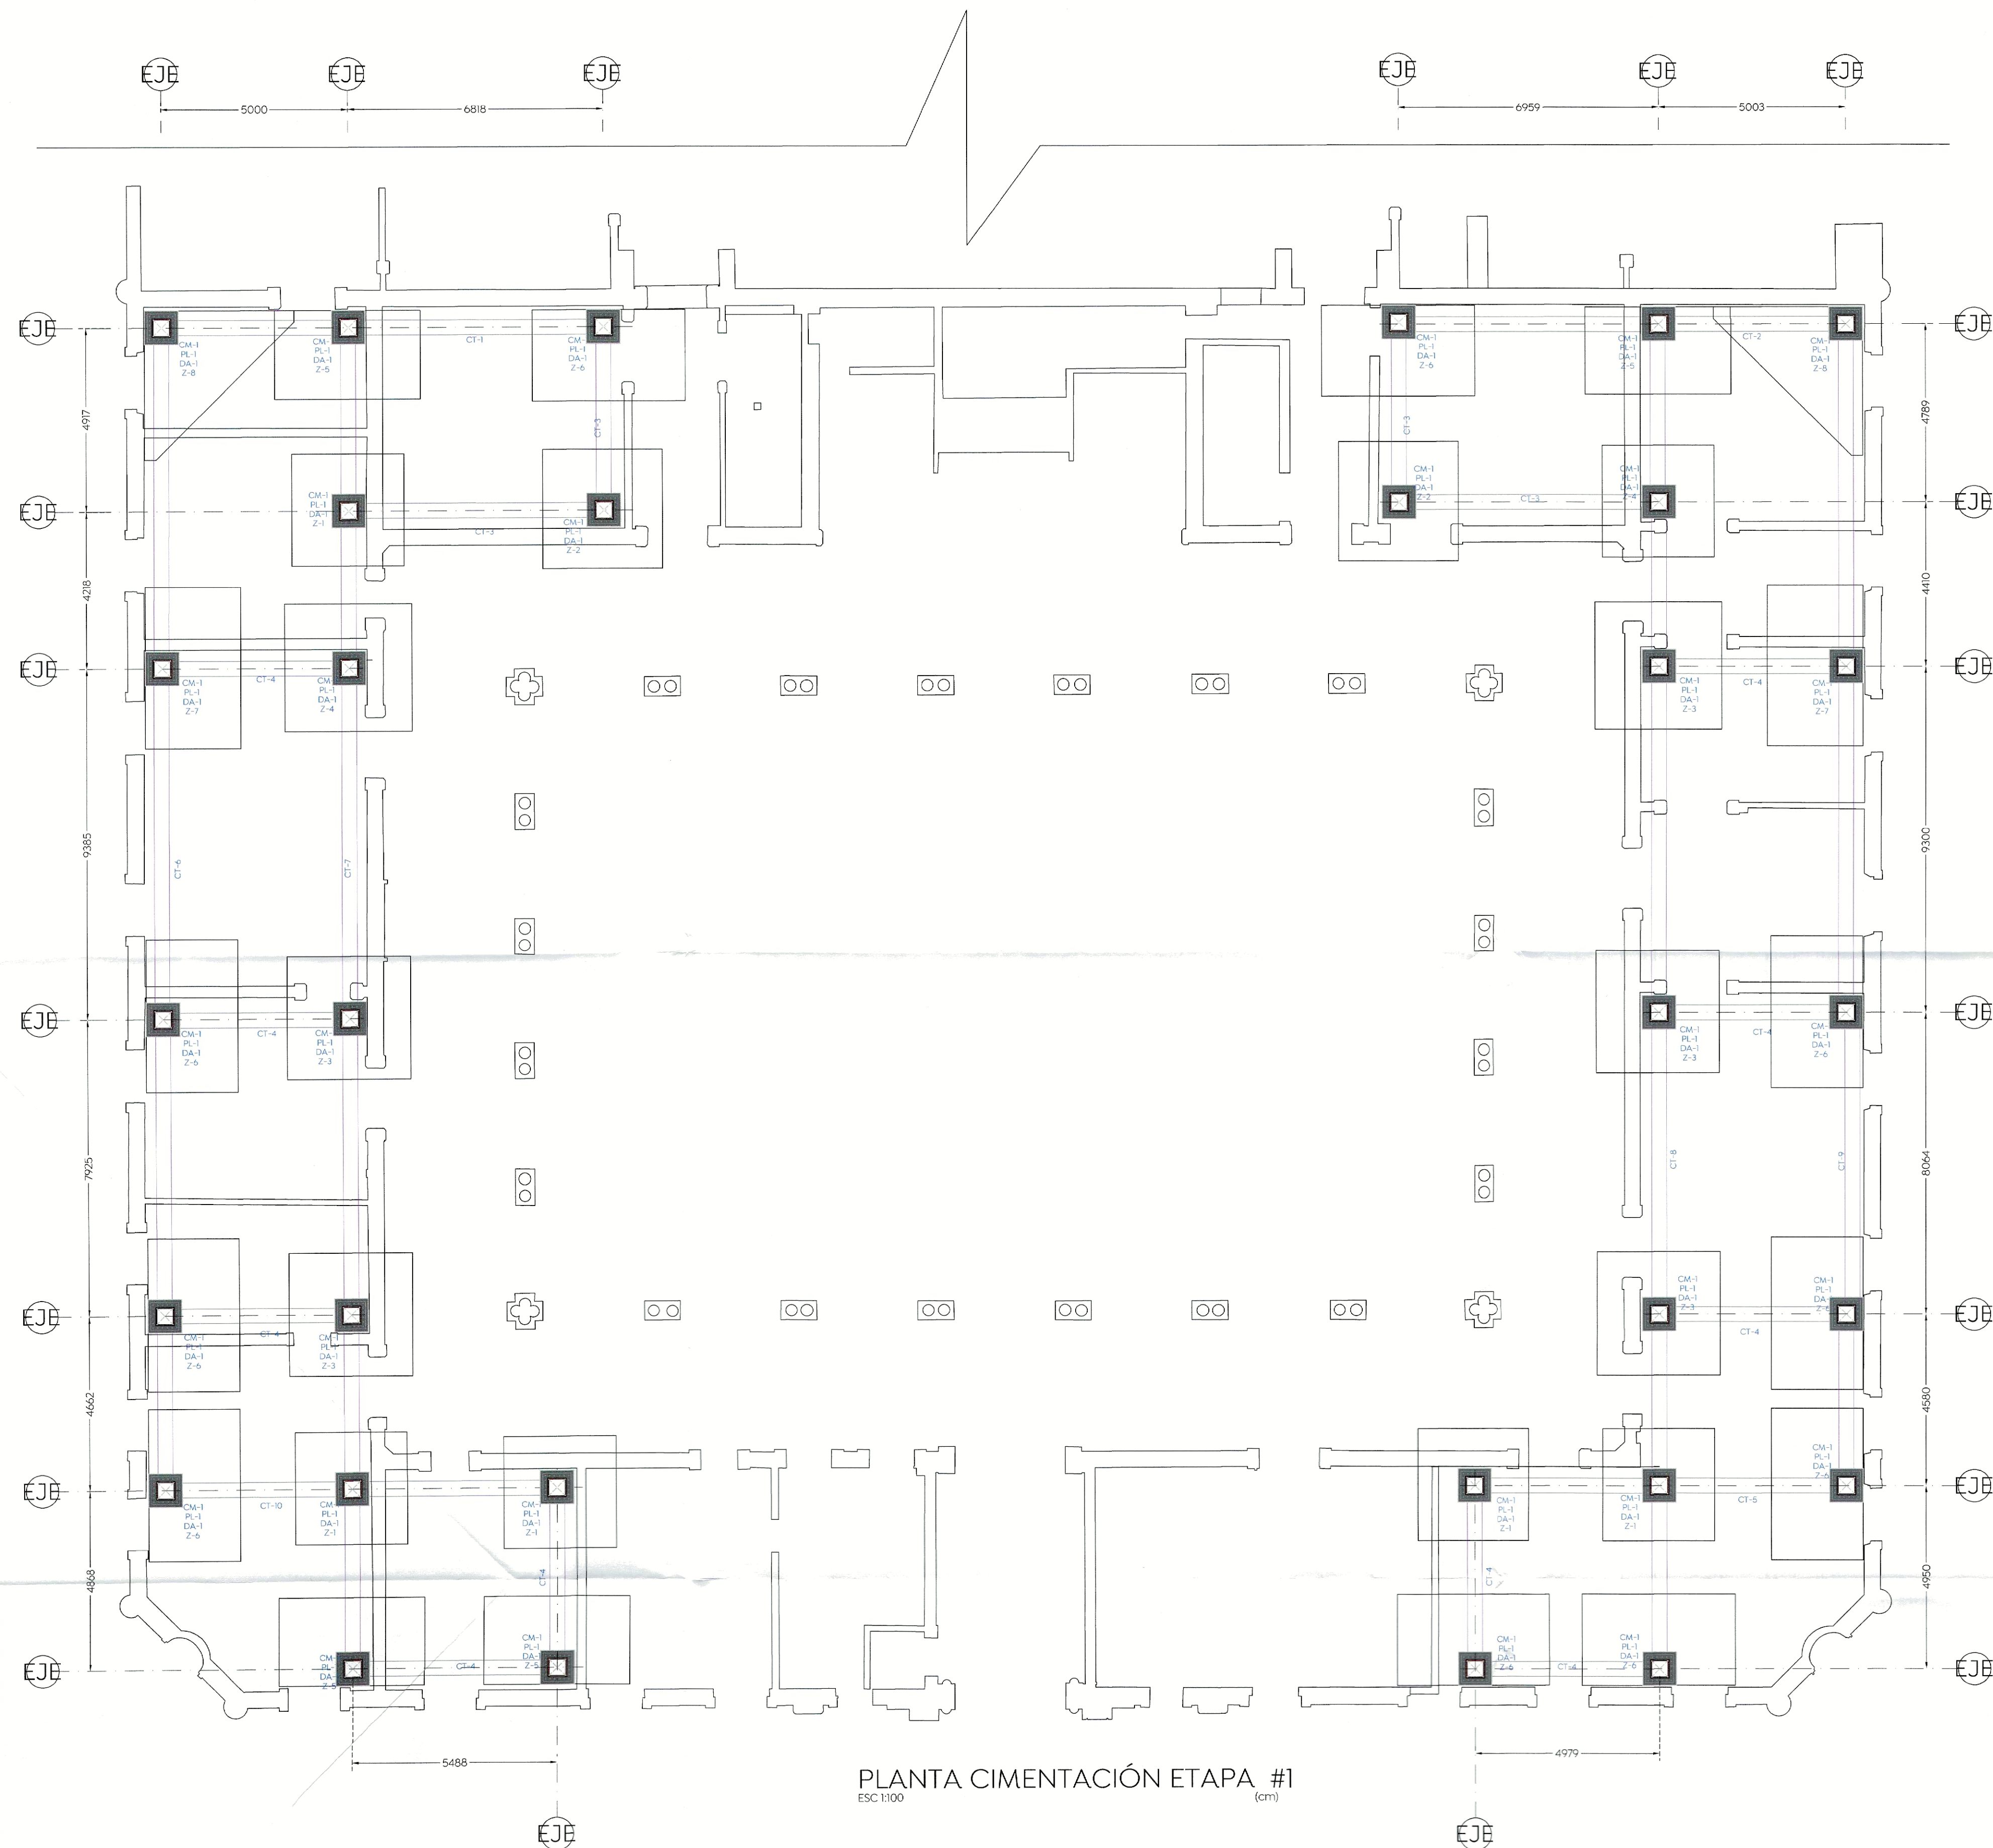

PLANTA CIMENTACIÓN ETAPA #1
ESC 1:100 (cm)

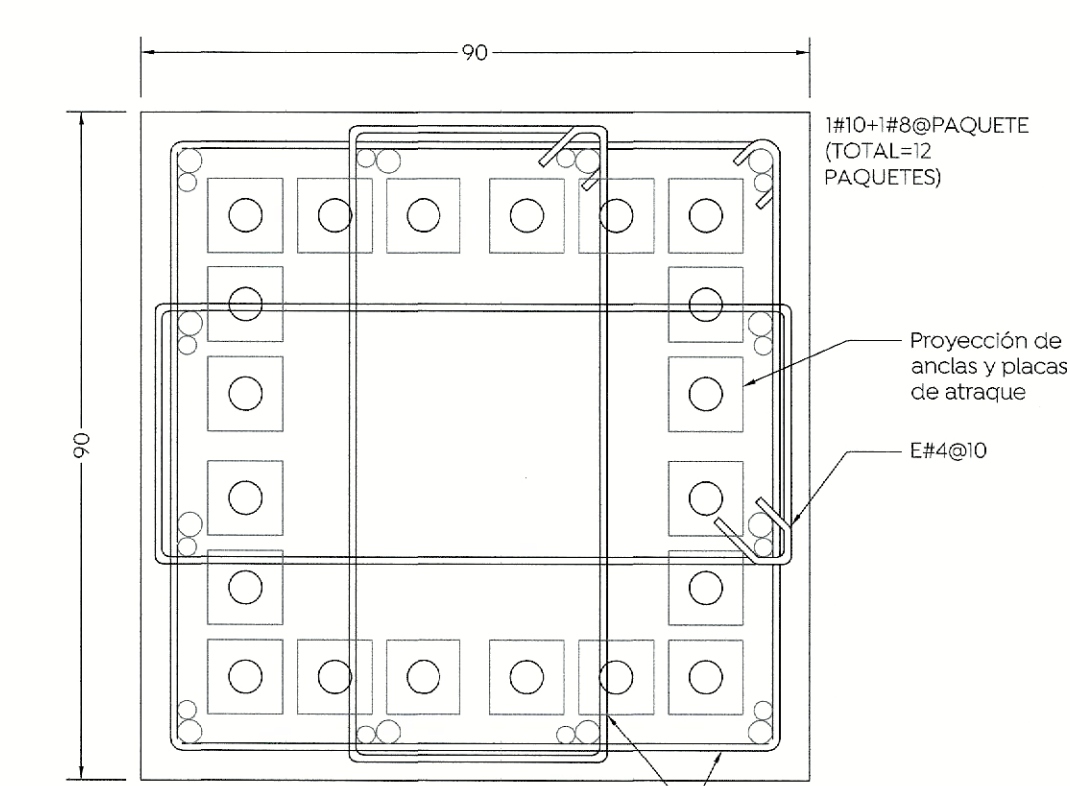

DADO DA-1
ESC 1:10 (cm)

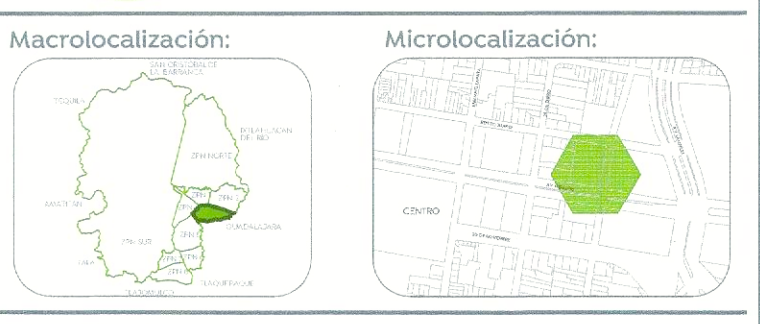

Especificaciones: