

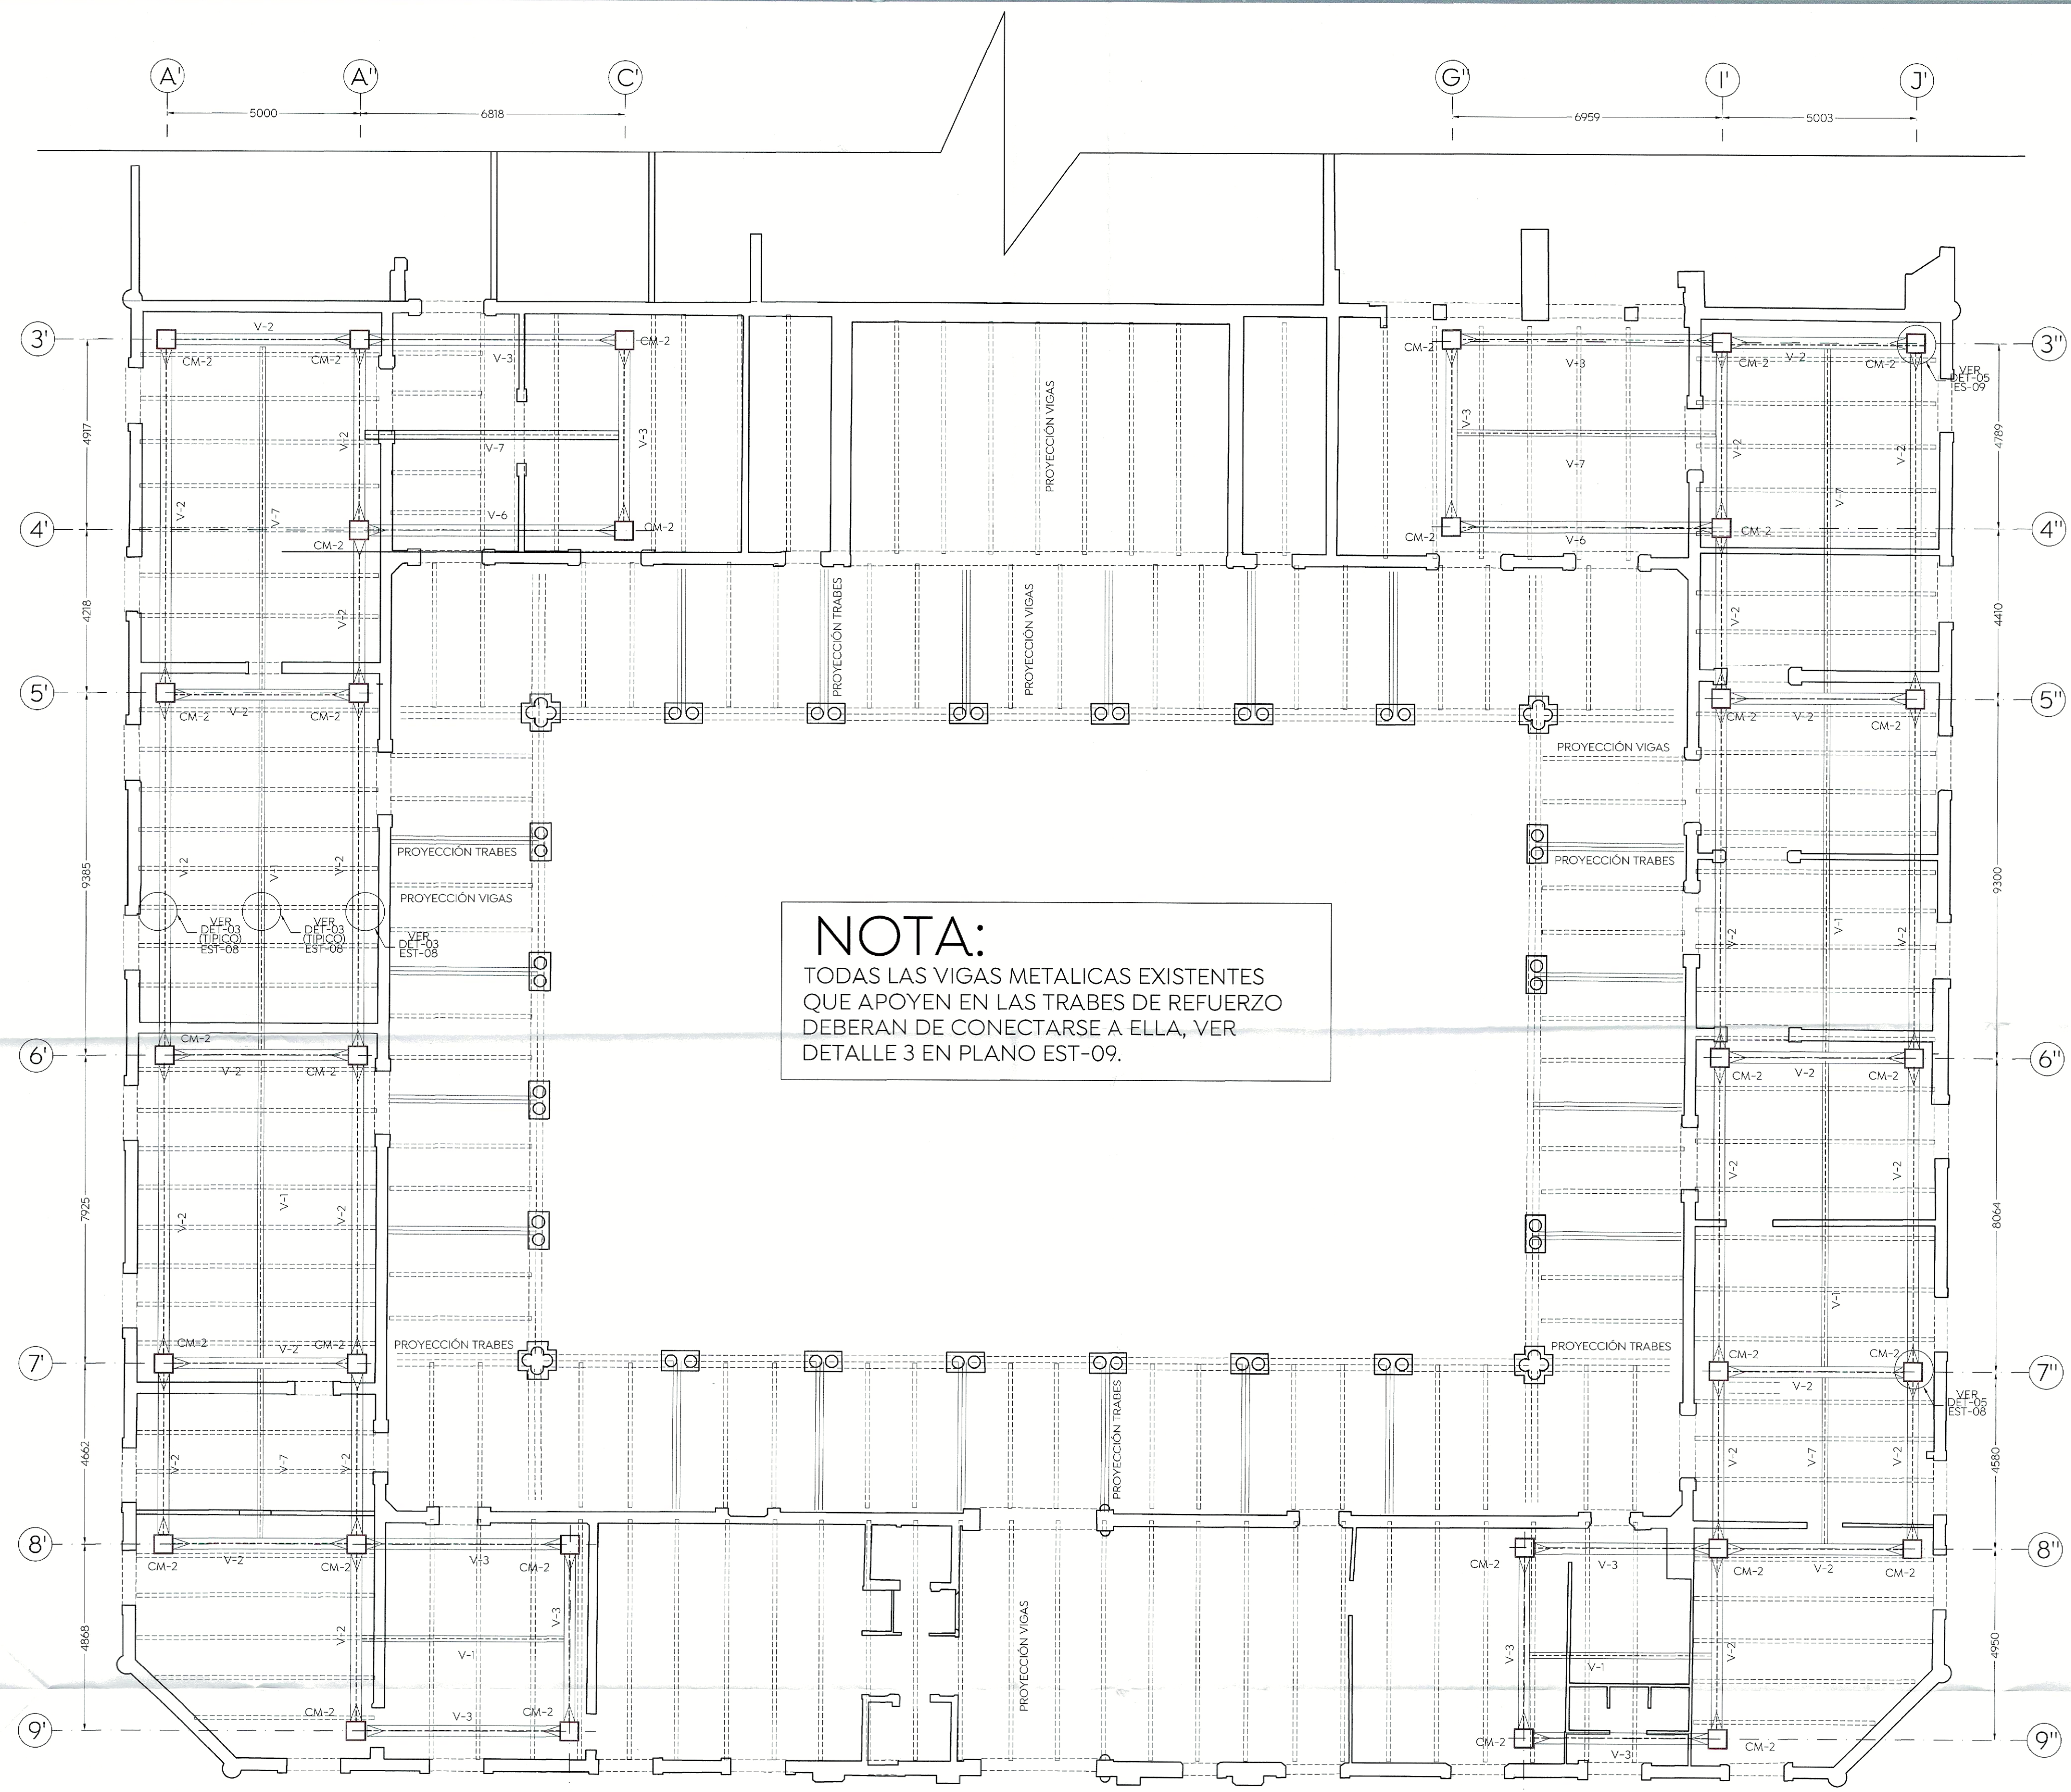
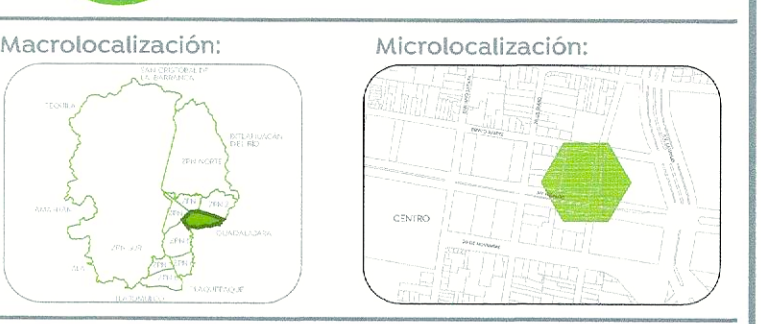


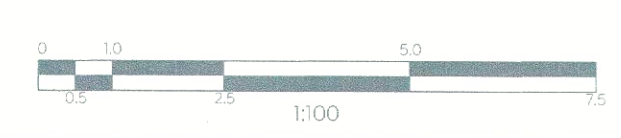

PLANTA ALTA REFUERZO ESTRUCTURAL ETAPA #1
ESC 1:100 (mm)

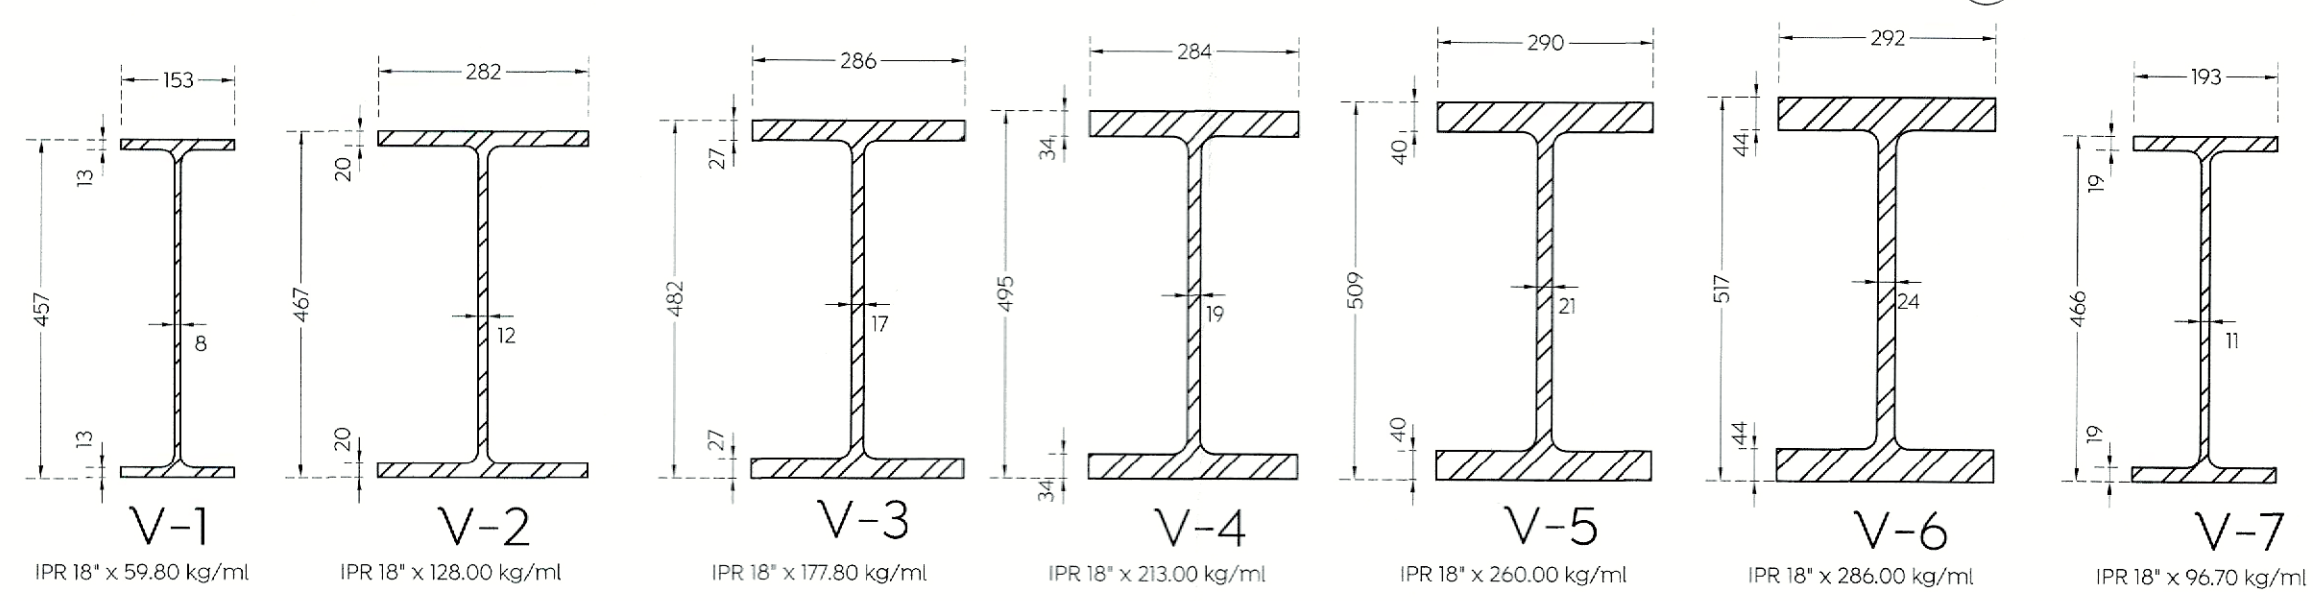

Especificaciones: