






Especificaciones:

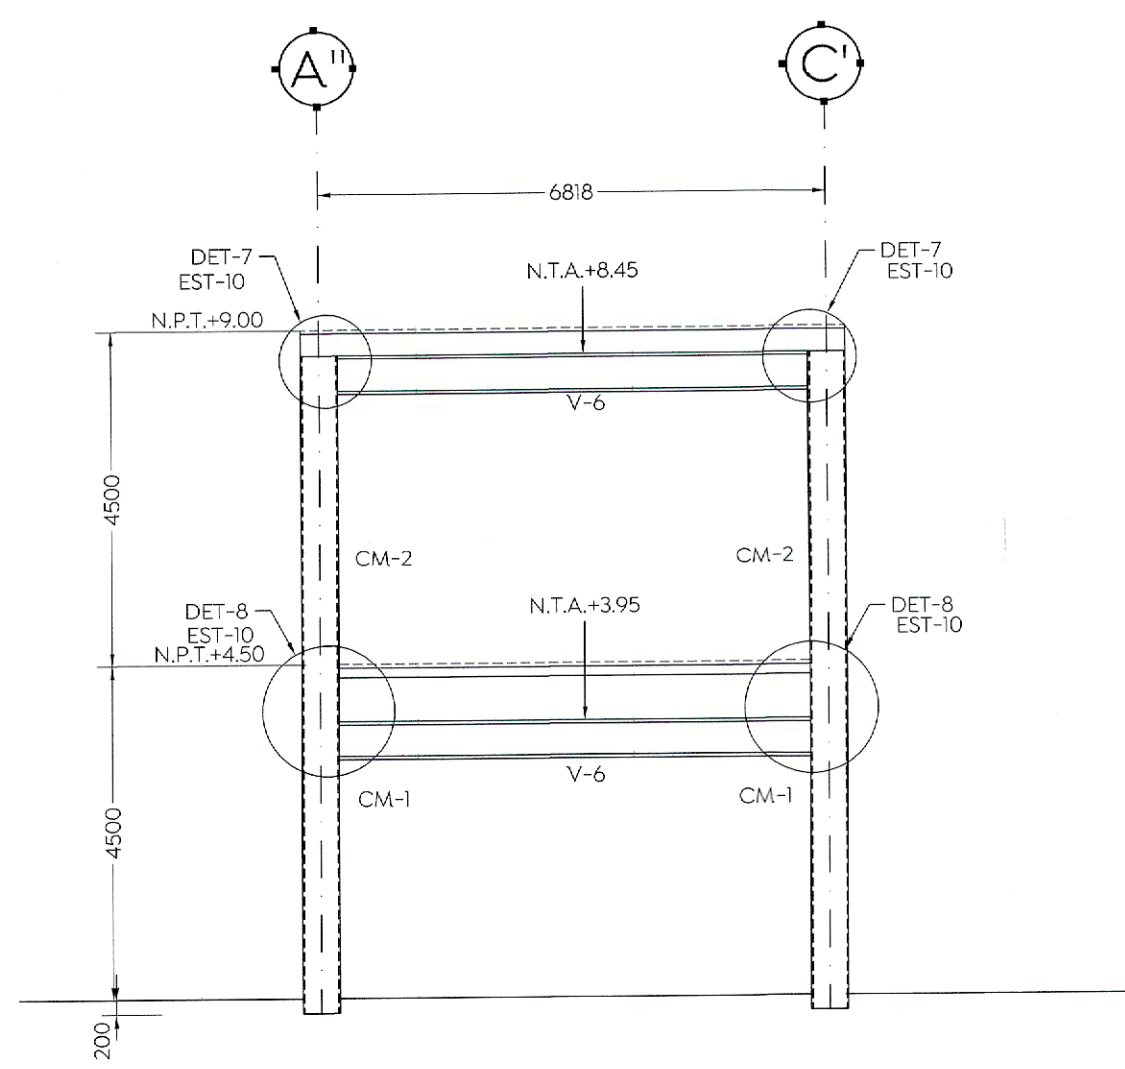


ALZADO MARCO EJE 4'
ESC. 1:100 (mm)

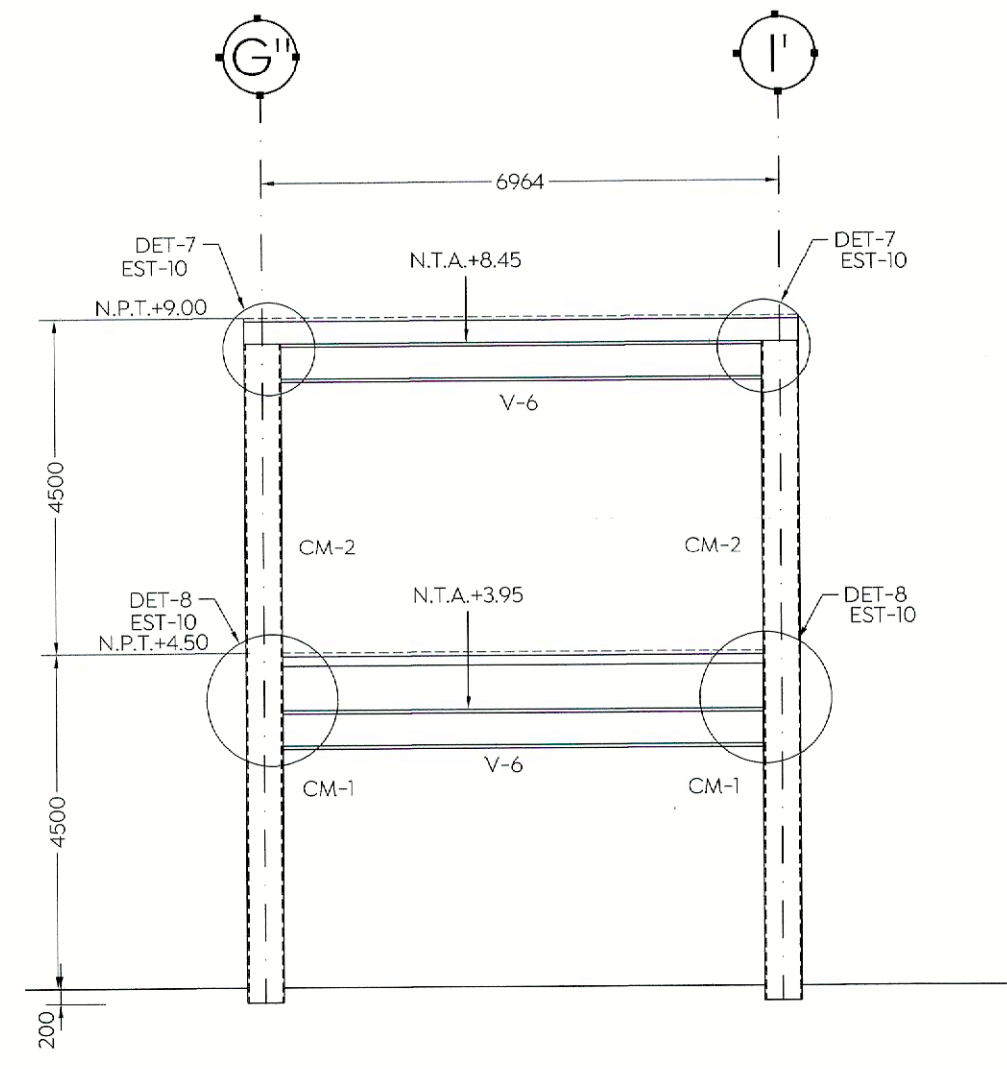


ALZADO MARCO EJE 4'
ESC. 1:100 (mm)

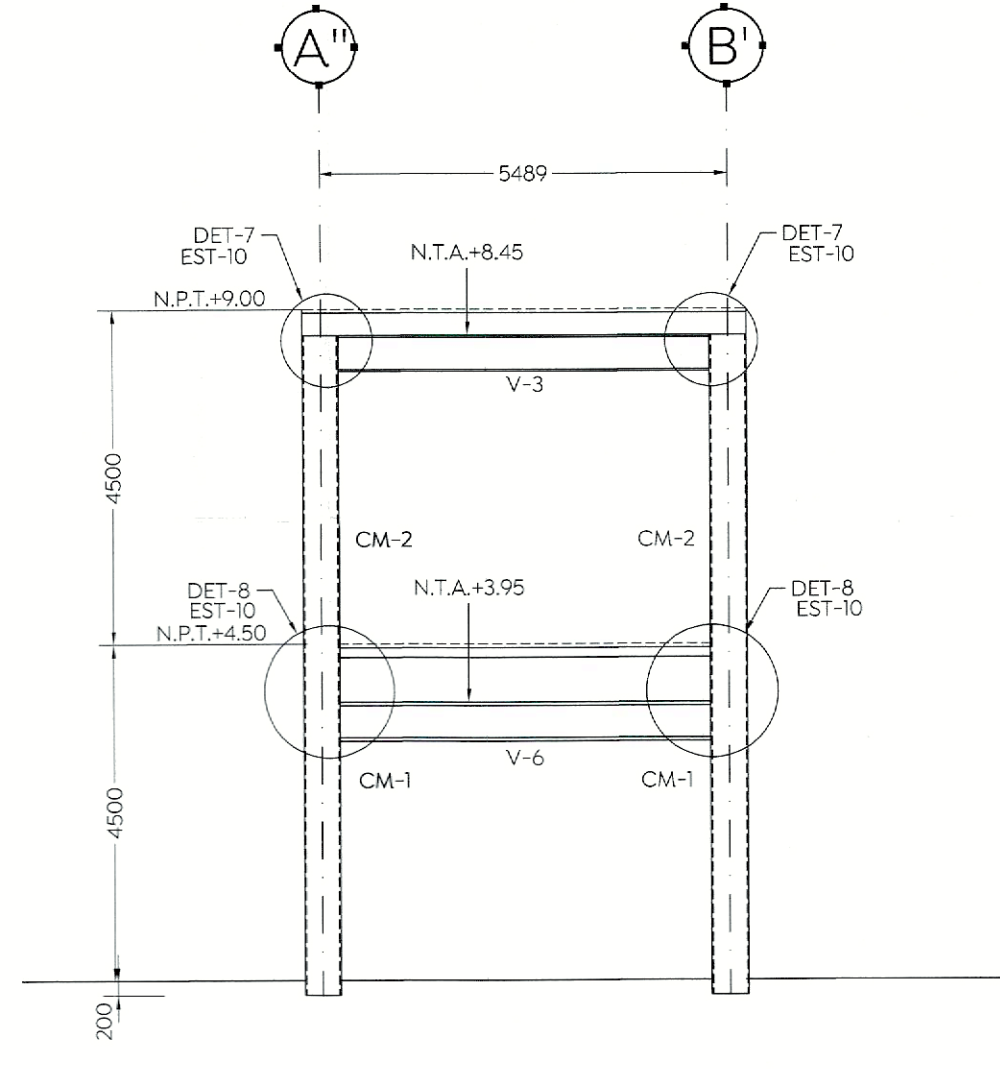


ALZADO MARCO EJE 9'
ESC. 1:100 (mm)

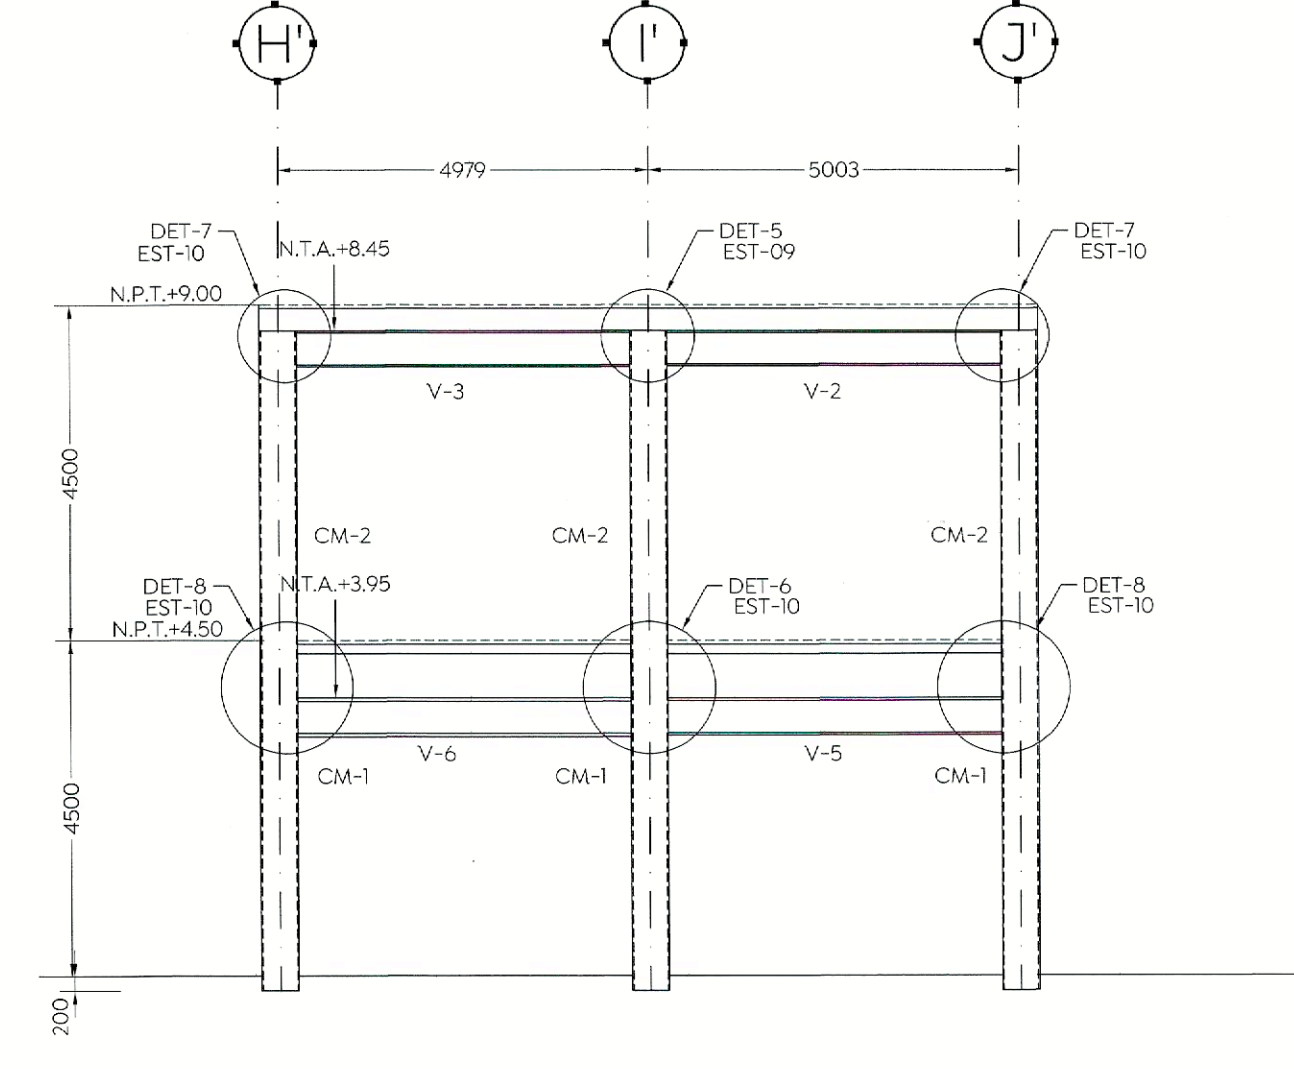


ALZADO MARCO EJE 8'
ESC. 1:100 (mm)

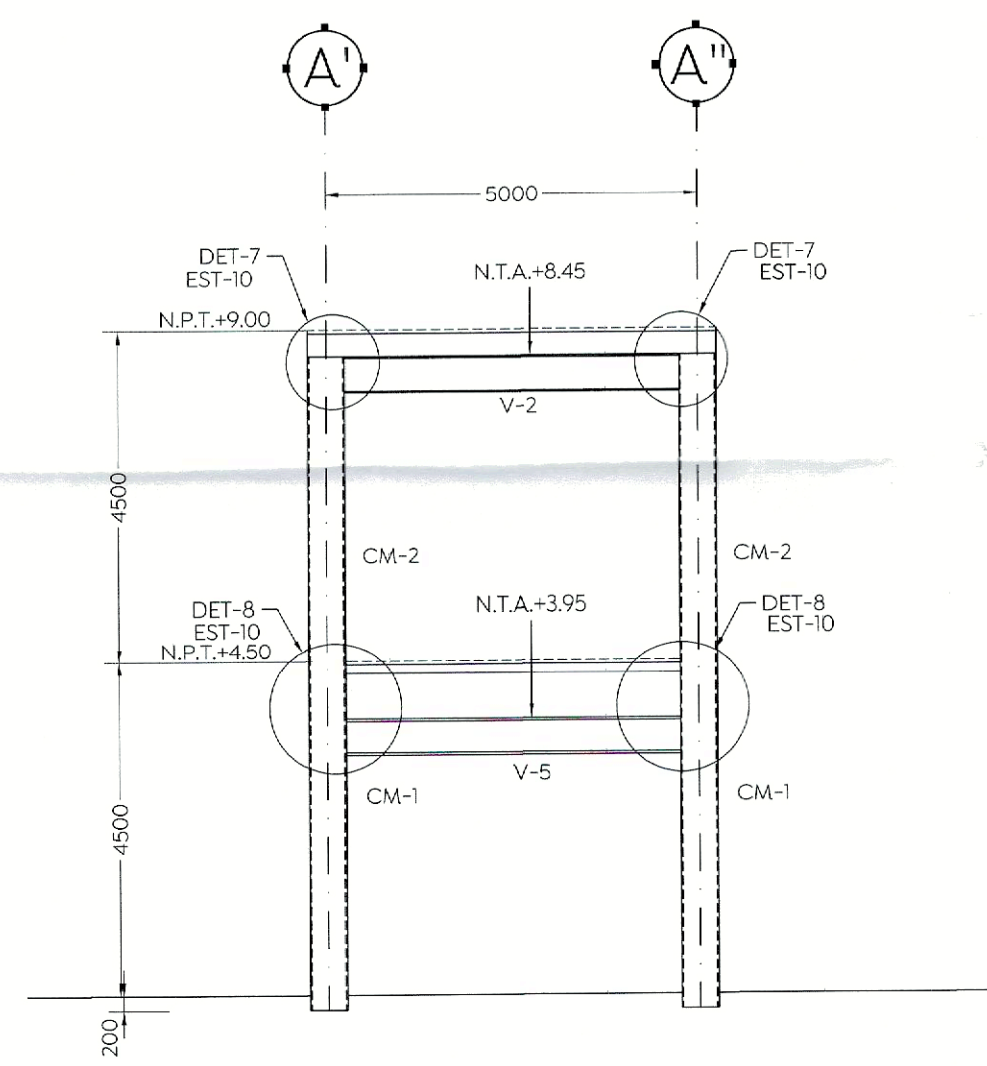


ALZADO MARCO EJE 5', 6' y 7'
ESC. 1:100 (mm)

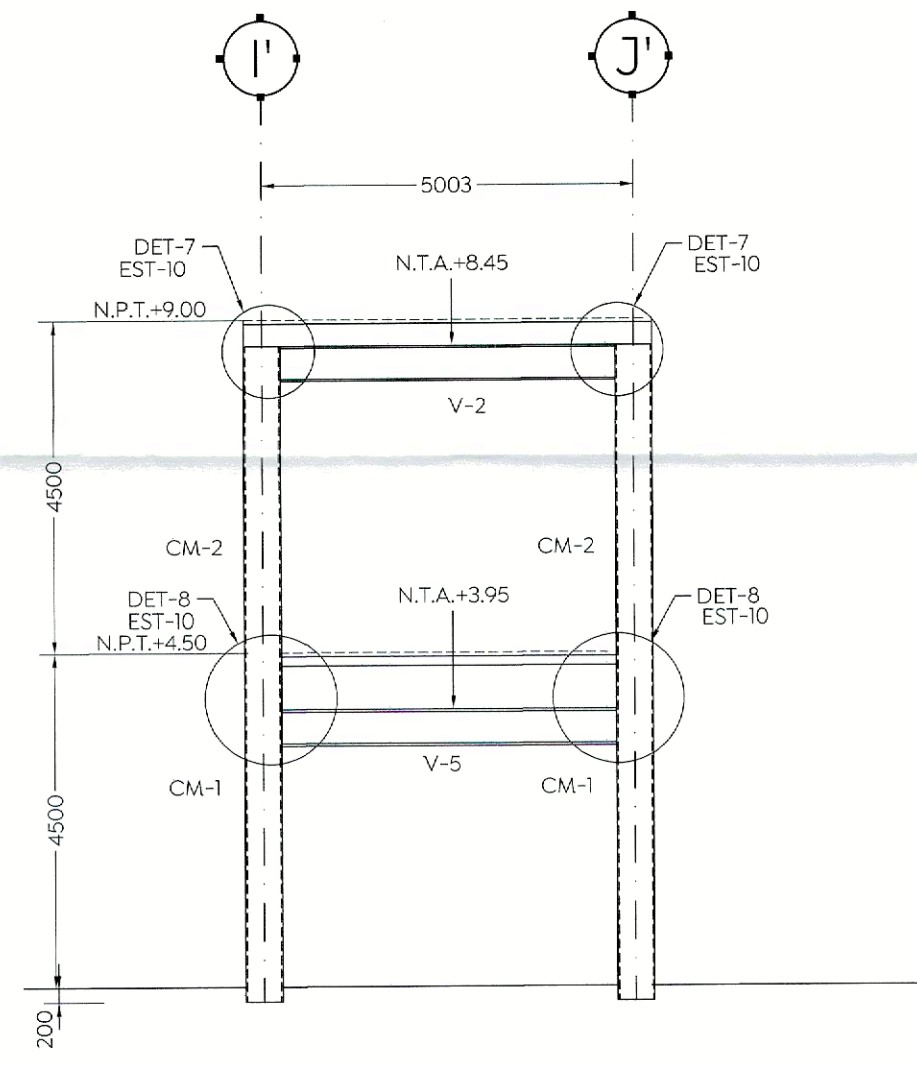


ALZADO MARCO EJE 5', 6' y 7'
ESC. 1:100 (mm)

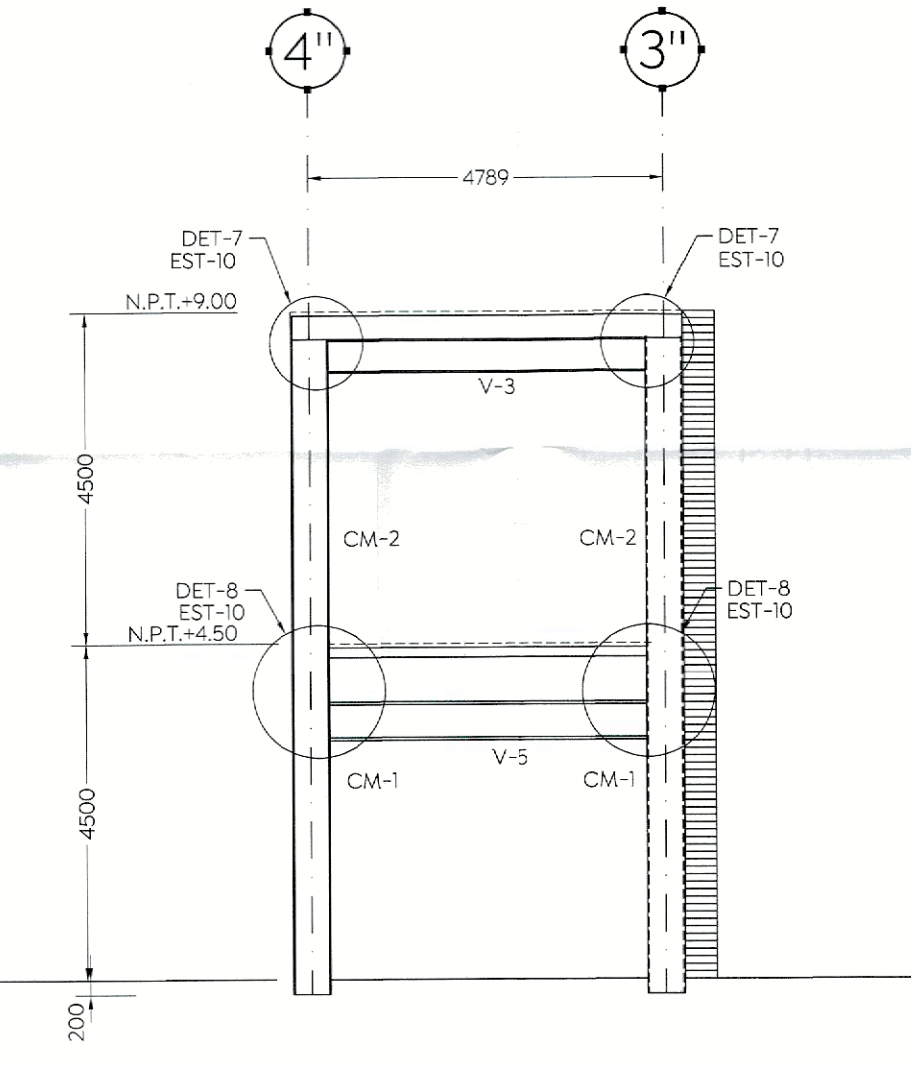


ALZADO MARCO EJE G'
ESC. 1:100 (mm)

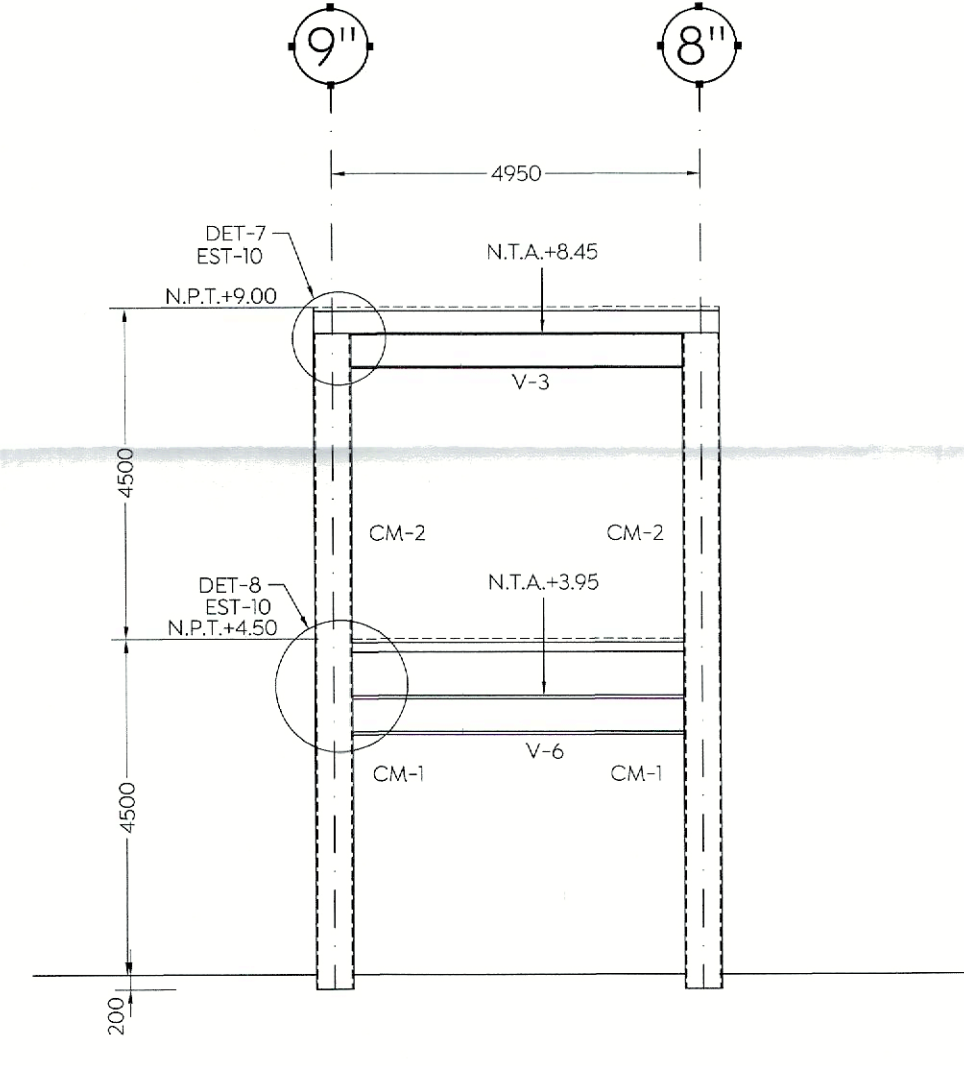


ALZADO MARCO EJE H'
ESC. 1:100 (mm)

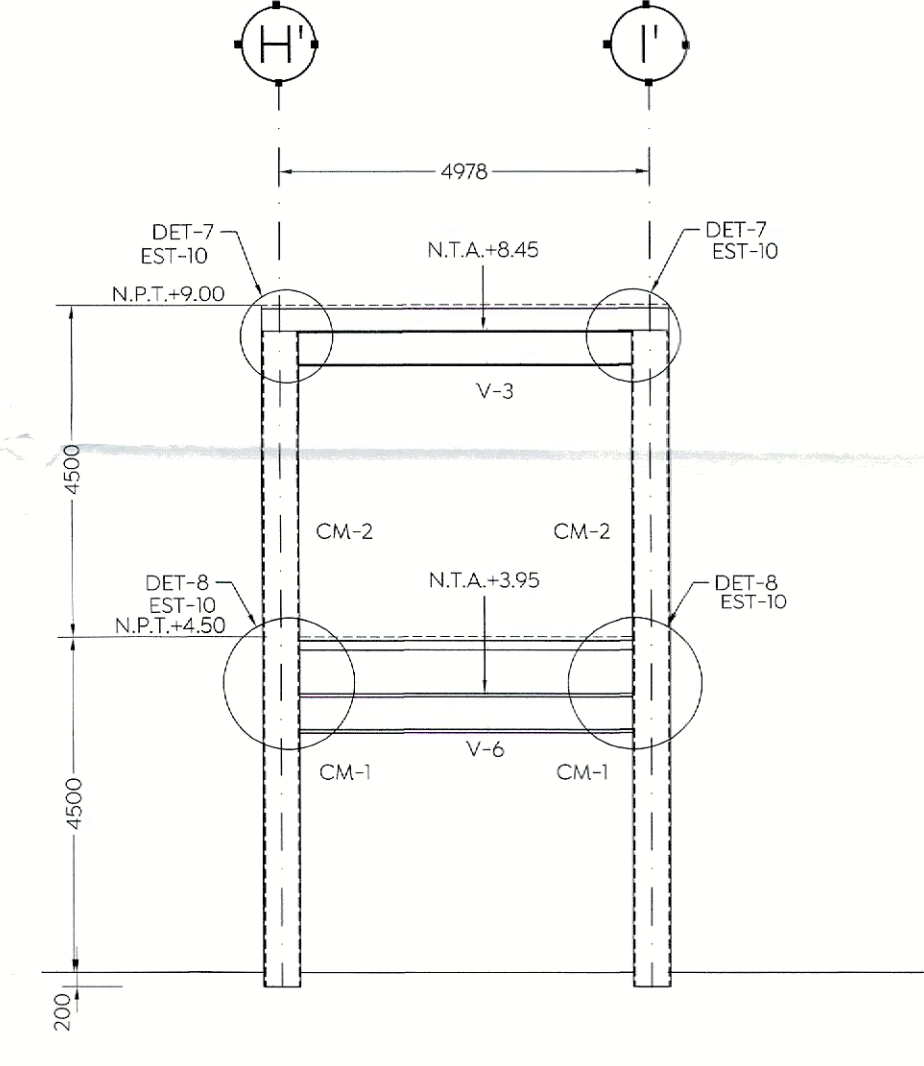

ALZADO MARCO EJE 9'
ESC. 1:100 (mm)

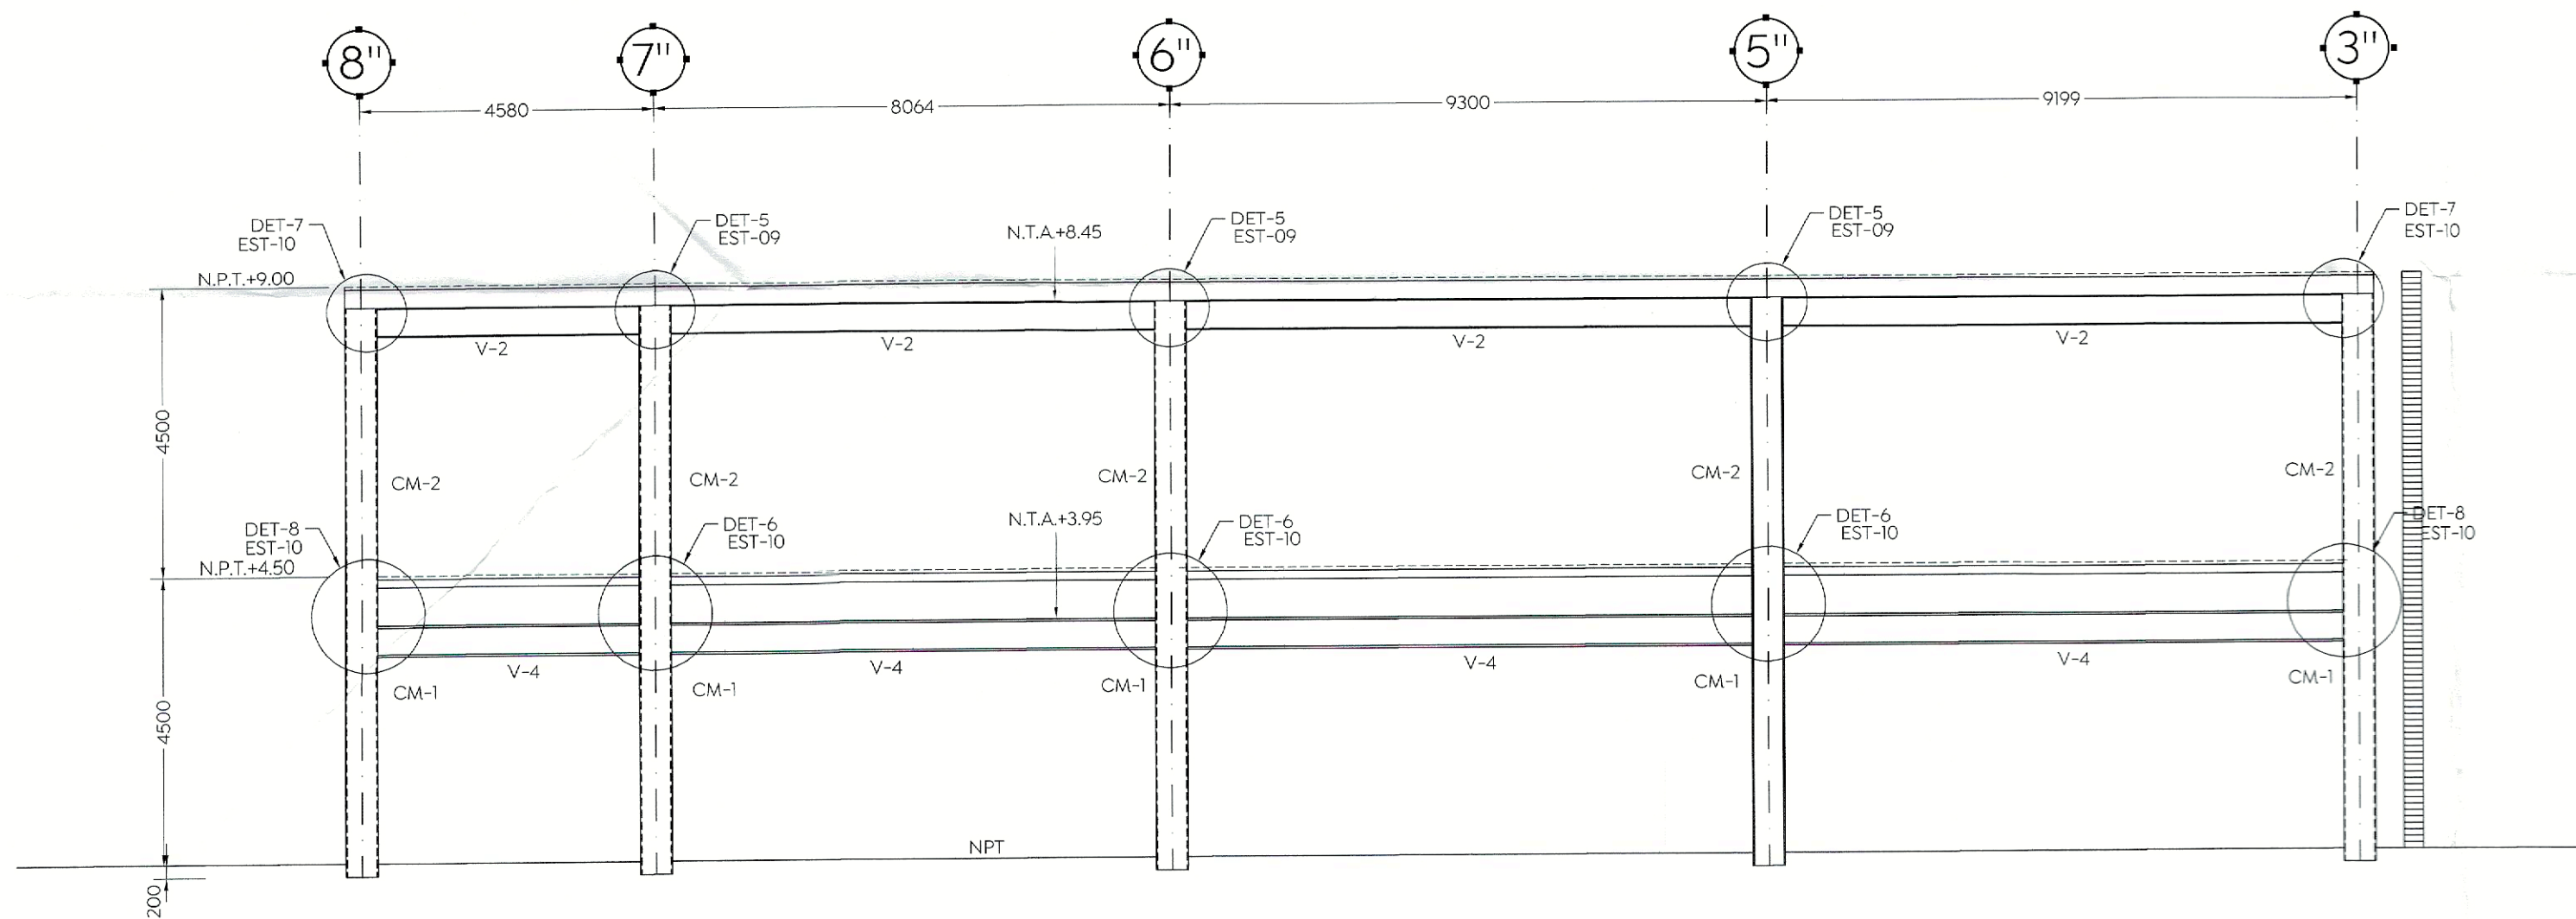

ALZADO MARCO EJE J'
ESC. 1:100 (mm)

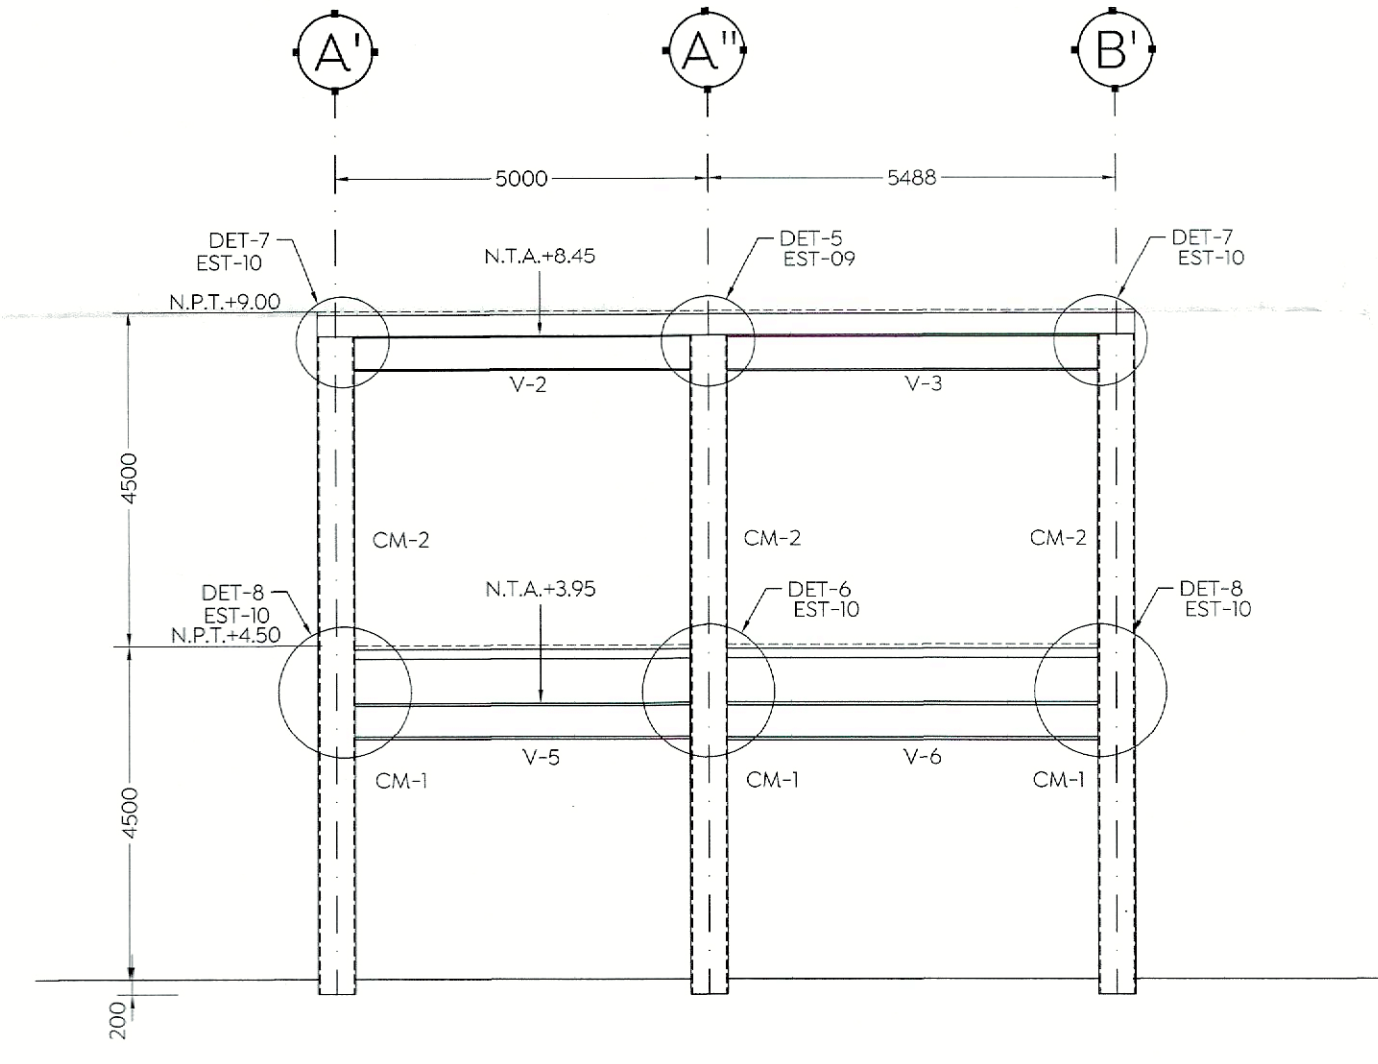

ALZADO MARCO EJE 8'
ESC. 1:100 (mm)

NOTA IMPORTANTE:

ANTES DE COMENZAR LA
 FABRICACION DE LA ESTRUCTURA
 METALICA, SE DEBERA DE
 CONFIRMAR Y/O REVISAR EN CAMPO
 LOS NIVELES Y LAS DIMENSIONES DE
 LOS ELEMENTOS ESTRUCTURALES
 EXISTENTES.



Nombre del proyecto:
 Proyecto ejecutivo museográfico del inmueble denominado Palacio
 Municipal de Zapopan, ubicado en la confluencia de Av. Hidalgo,
 calle 28 de Enero, calle Benito Juárez, Municipio de Zapopan, Jalisco.
 Contenido del plano:

Alzados II

No. Contrato:

DOPI-MUN-RM-PROY-LP-140-2023

Empresa:

ESPACIO MUSEO S.A.

DE C.V.

(Arq. Glebber Alejandro

Bailón Ramírez)

Supervisor del proyecto:

Arq. Luis Ángel Eguía Gómez

Ubicación:
 Av. Hidalgo # 151, Zapopan Centro, C.P.45150,
 Zapopan, Jalisco

Norte:


Fecha: 29 febrero 2024
 Escala: Indicada

Acotaciones: Metros Clave: Número:

Revisión: 01 ES-07