




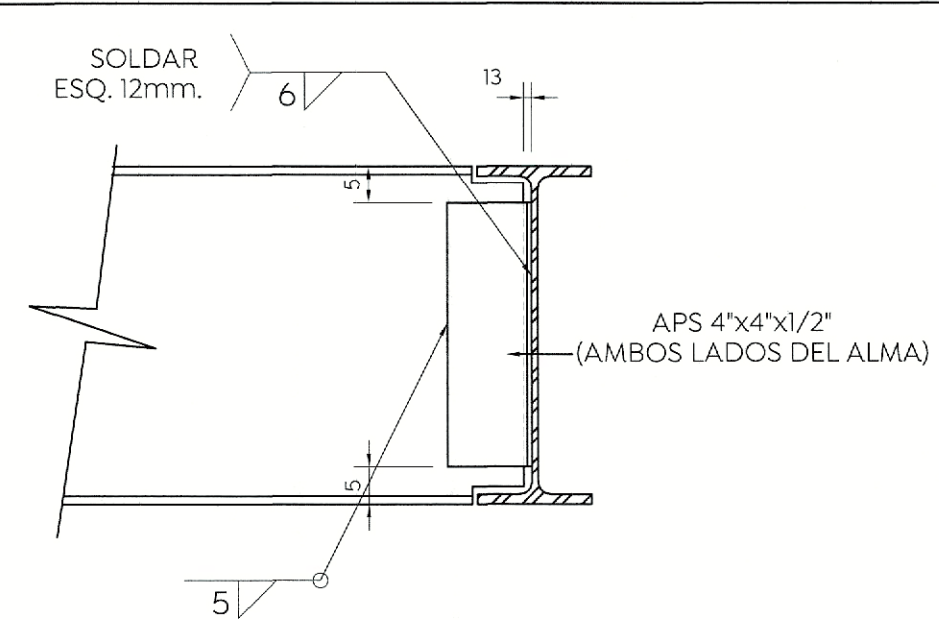


DETALLE TÍPICO DE CONEXIÓN A CORTANTE

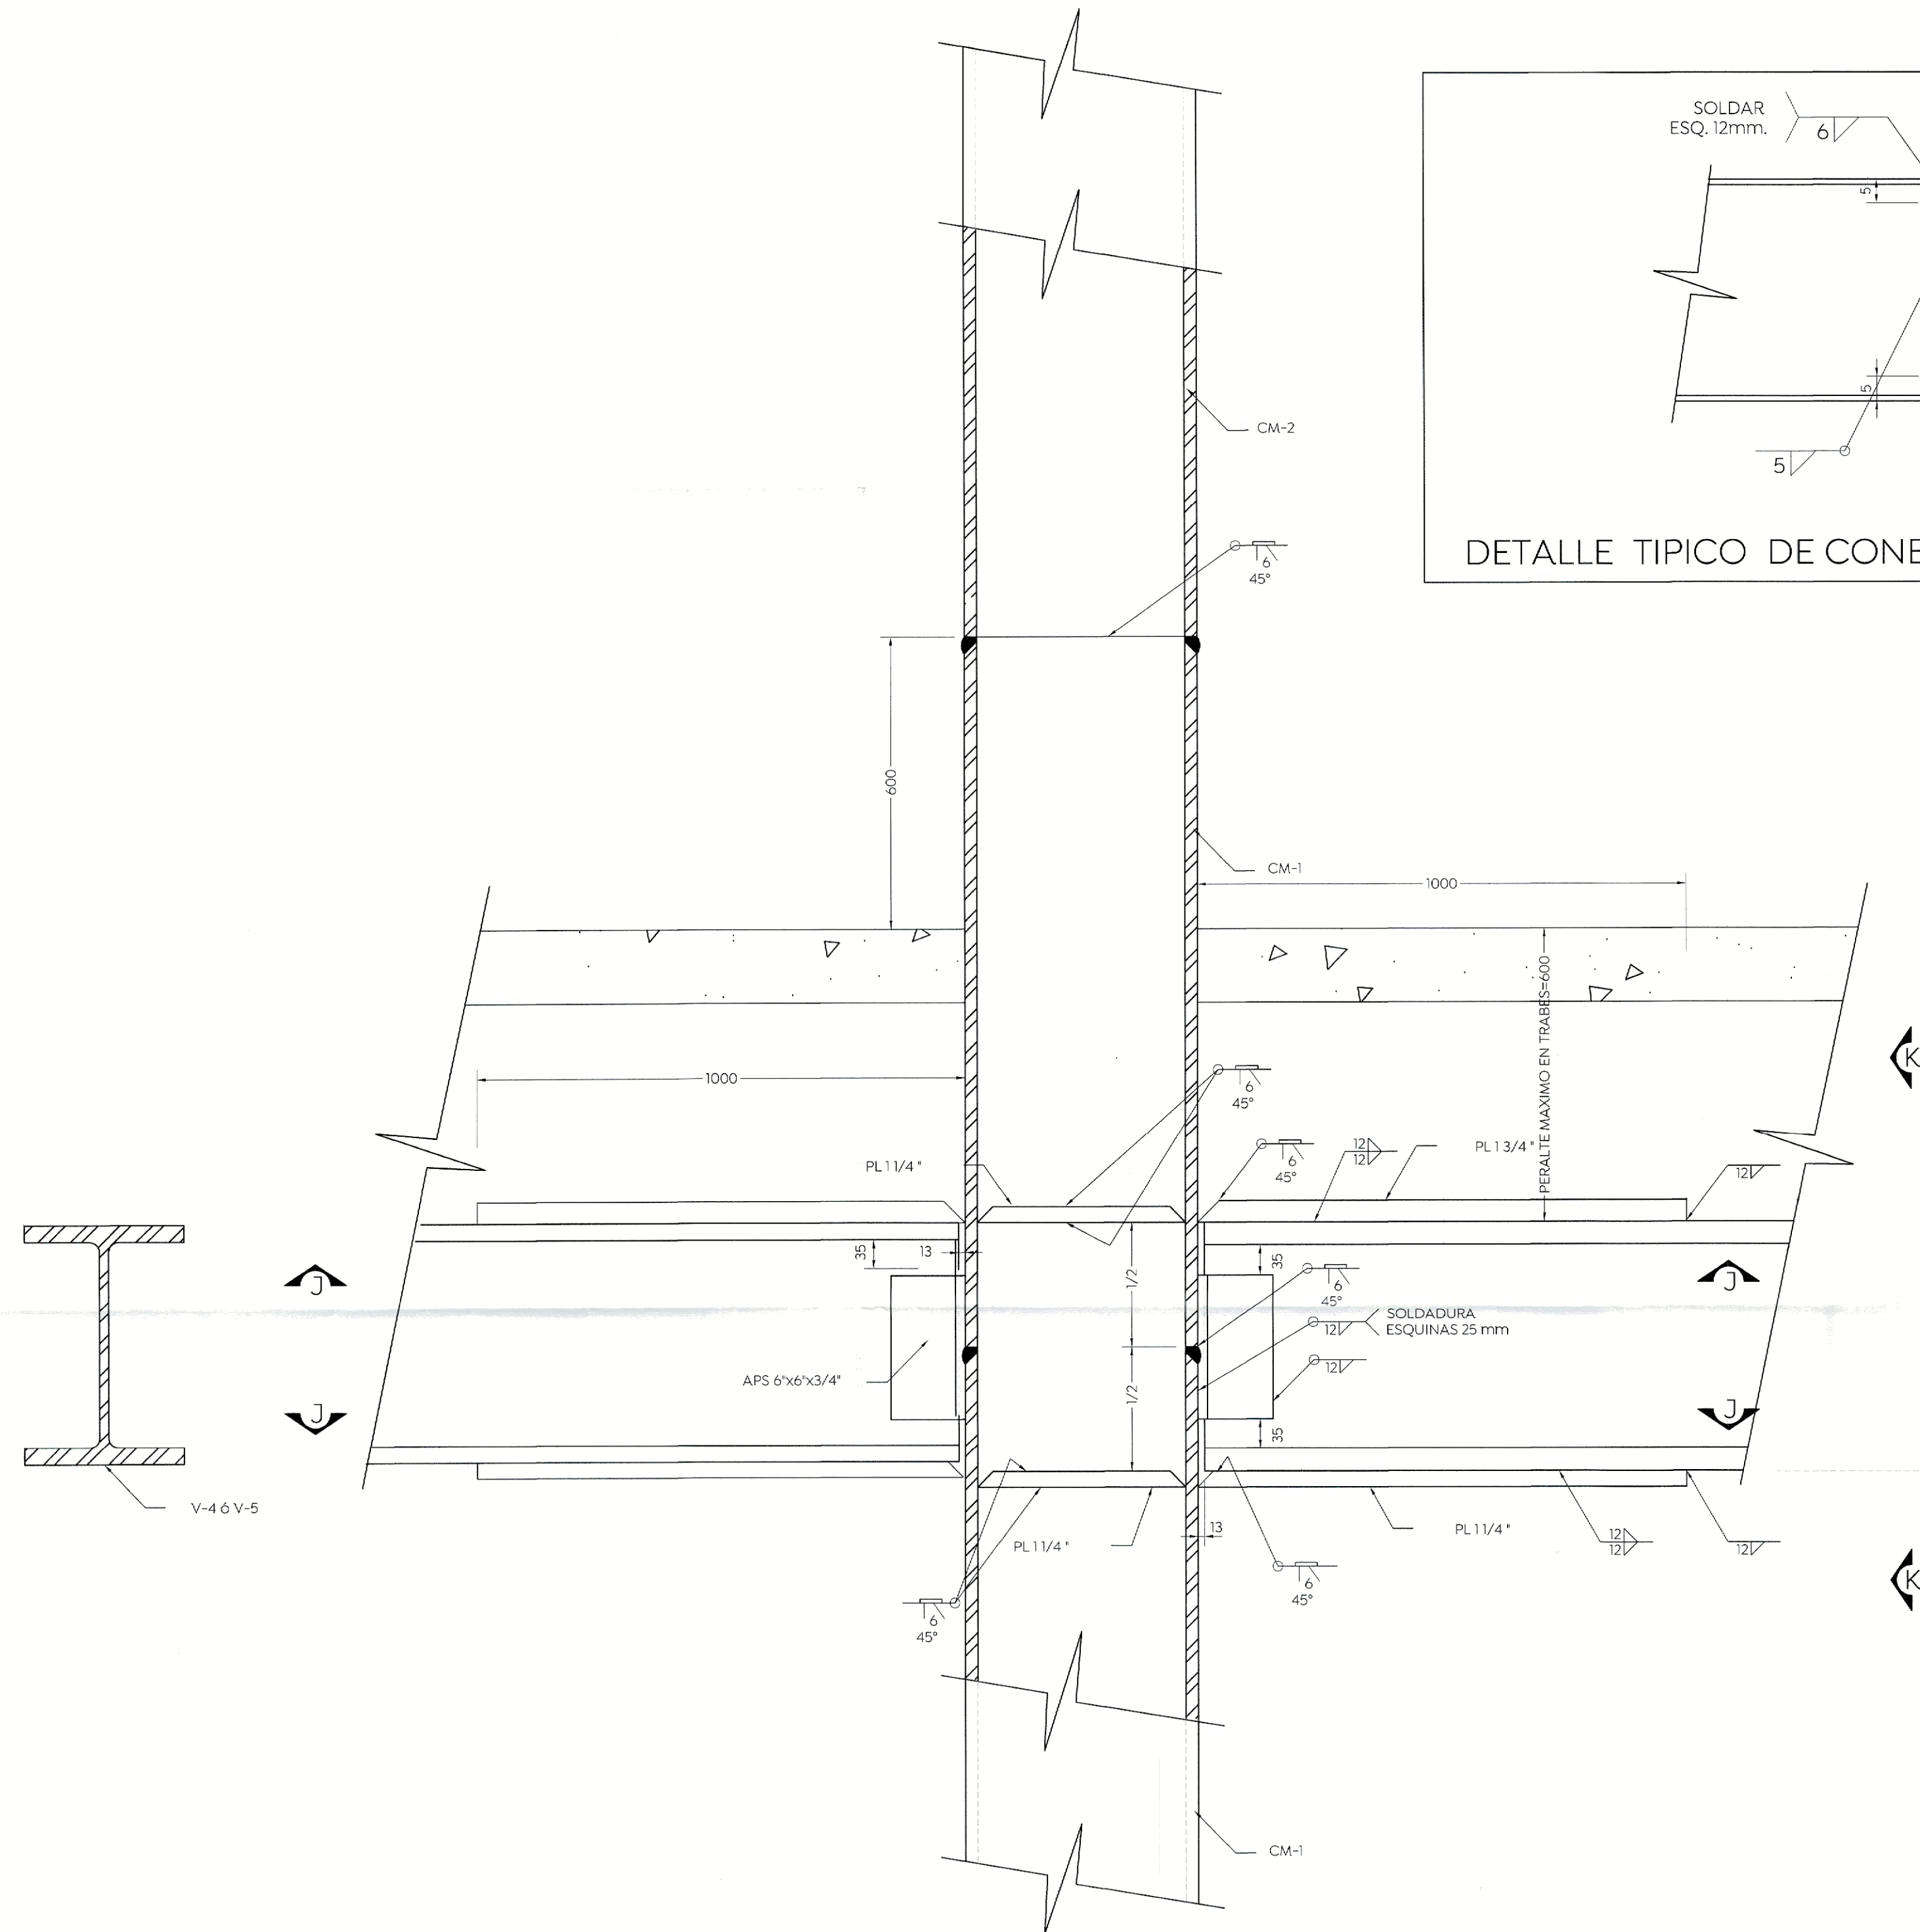


DETALLE 6

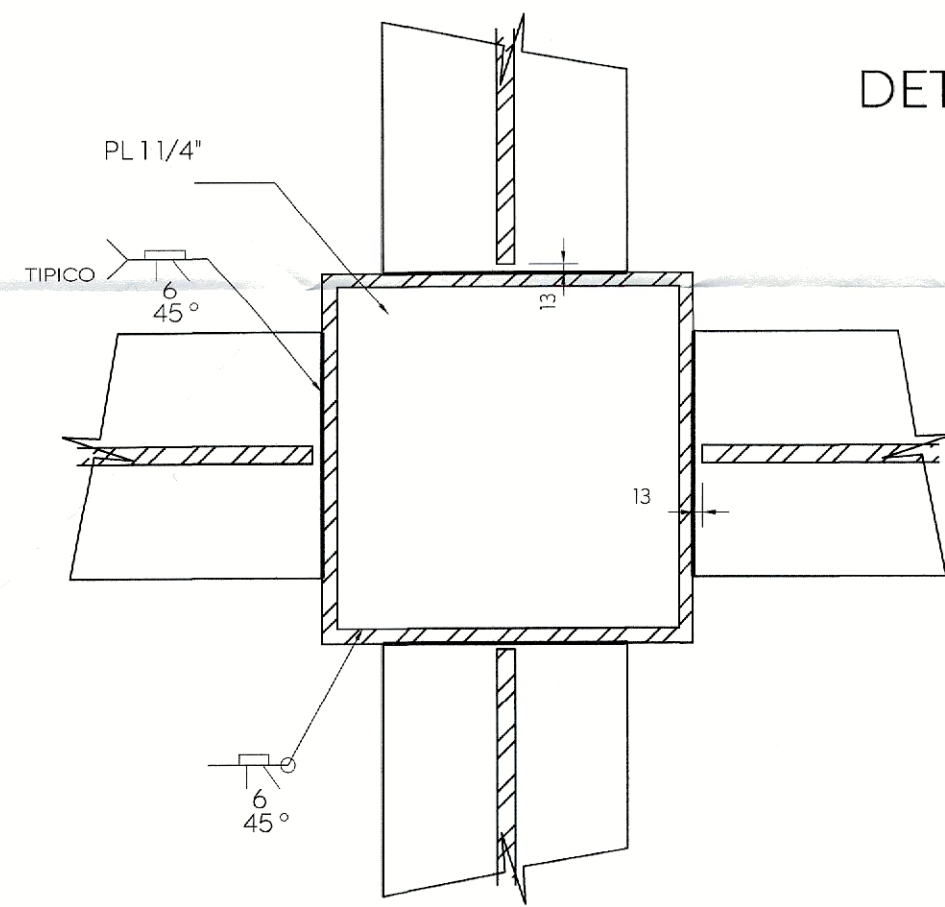

SECCIÓN J-J

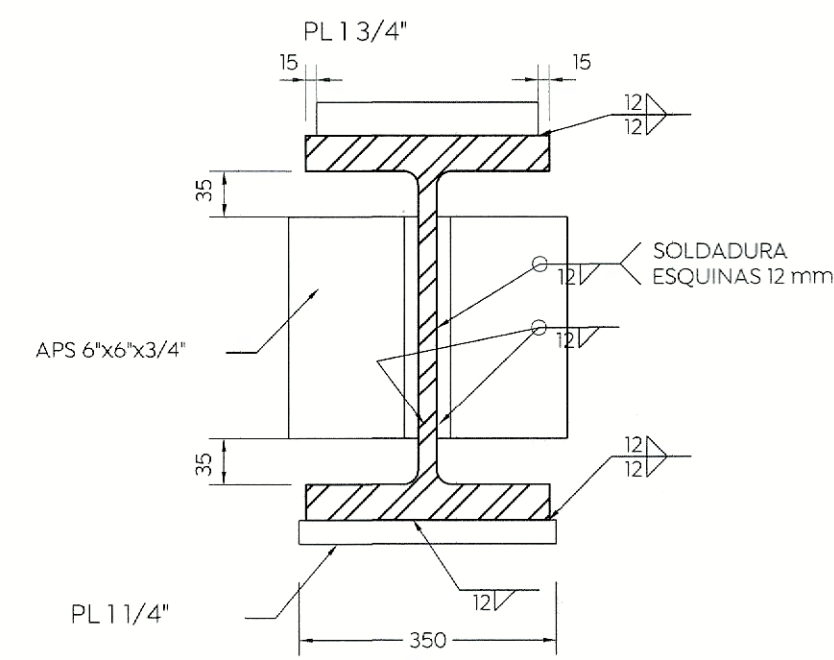


SECCIÓN K-K

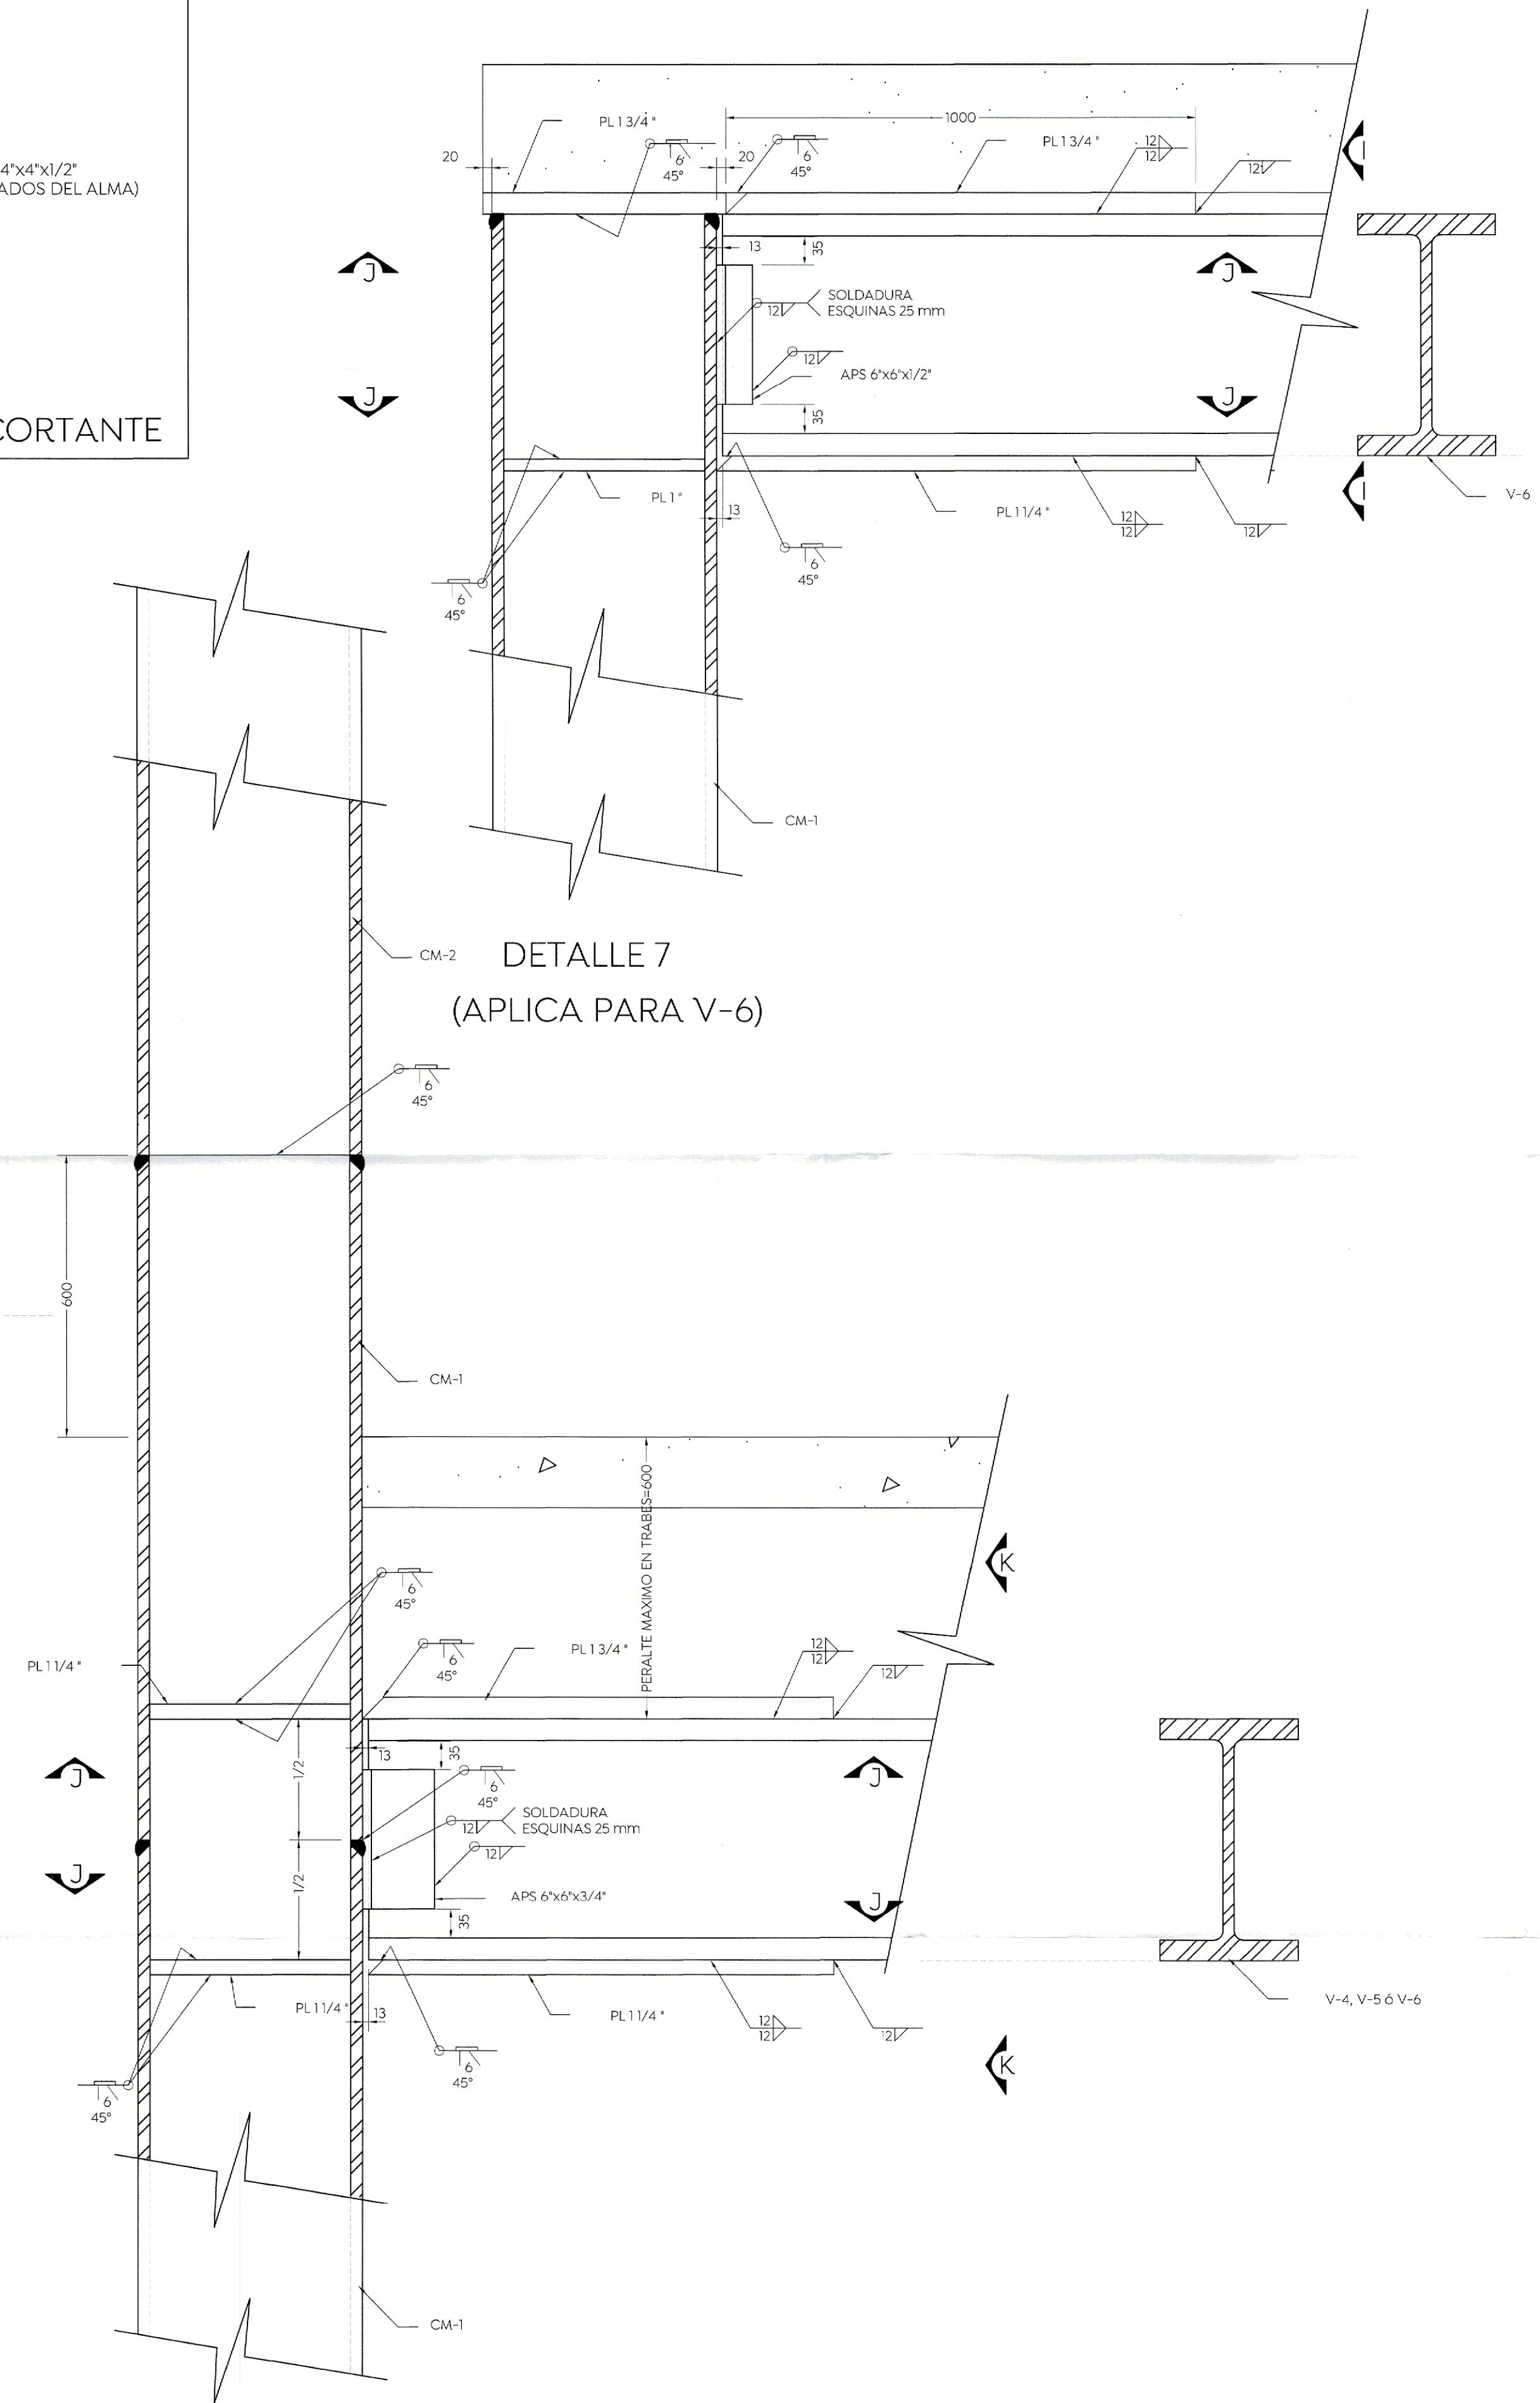

DETALLE 7
(APLICA PARA V-6)

DETALLE 8

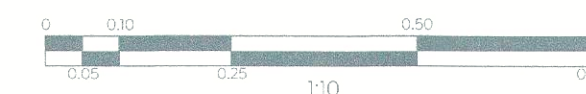

Nombre del proyecto:
Proyecto ejecutivo museográfico del inmueble denominado Palacio Municipal de Zapopan, ubicado en la confluencia de Av. Hidalgo, calle 28 de Enero, calle Benito Juárez, Municipio de Zapopan, Jalisco

Contenido del plano:

Detalles III

No. Contrator:

DOPI-MUN-RM-PROY-LP-140-2023

Empresa:

ESPACIO MUSEO S.A.
DE CV
(Arq. Glebbert Alejandro Bailón Ramírez)

Supervisor del proyecto:

Arq. Luis Ángel Eguía Gómez

Ubicación:
Av. Hidalgo # 151, Zapopan Centro, C.P.45150, Zapopan, Jalisco

Norte:

Fecha: 29 febrero 2024

Escala: Indicada

Acotaciones: Metros

Revisión: 01

Clave: ES-10