



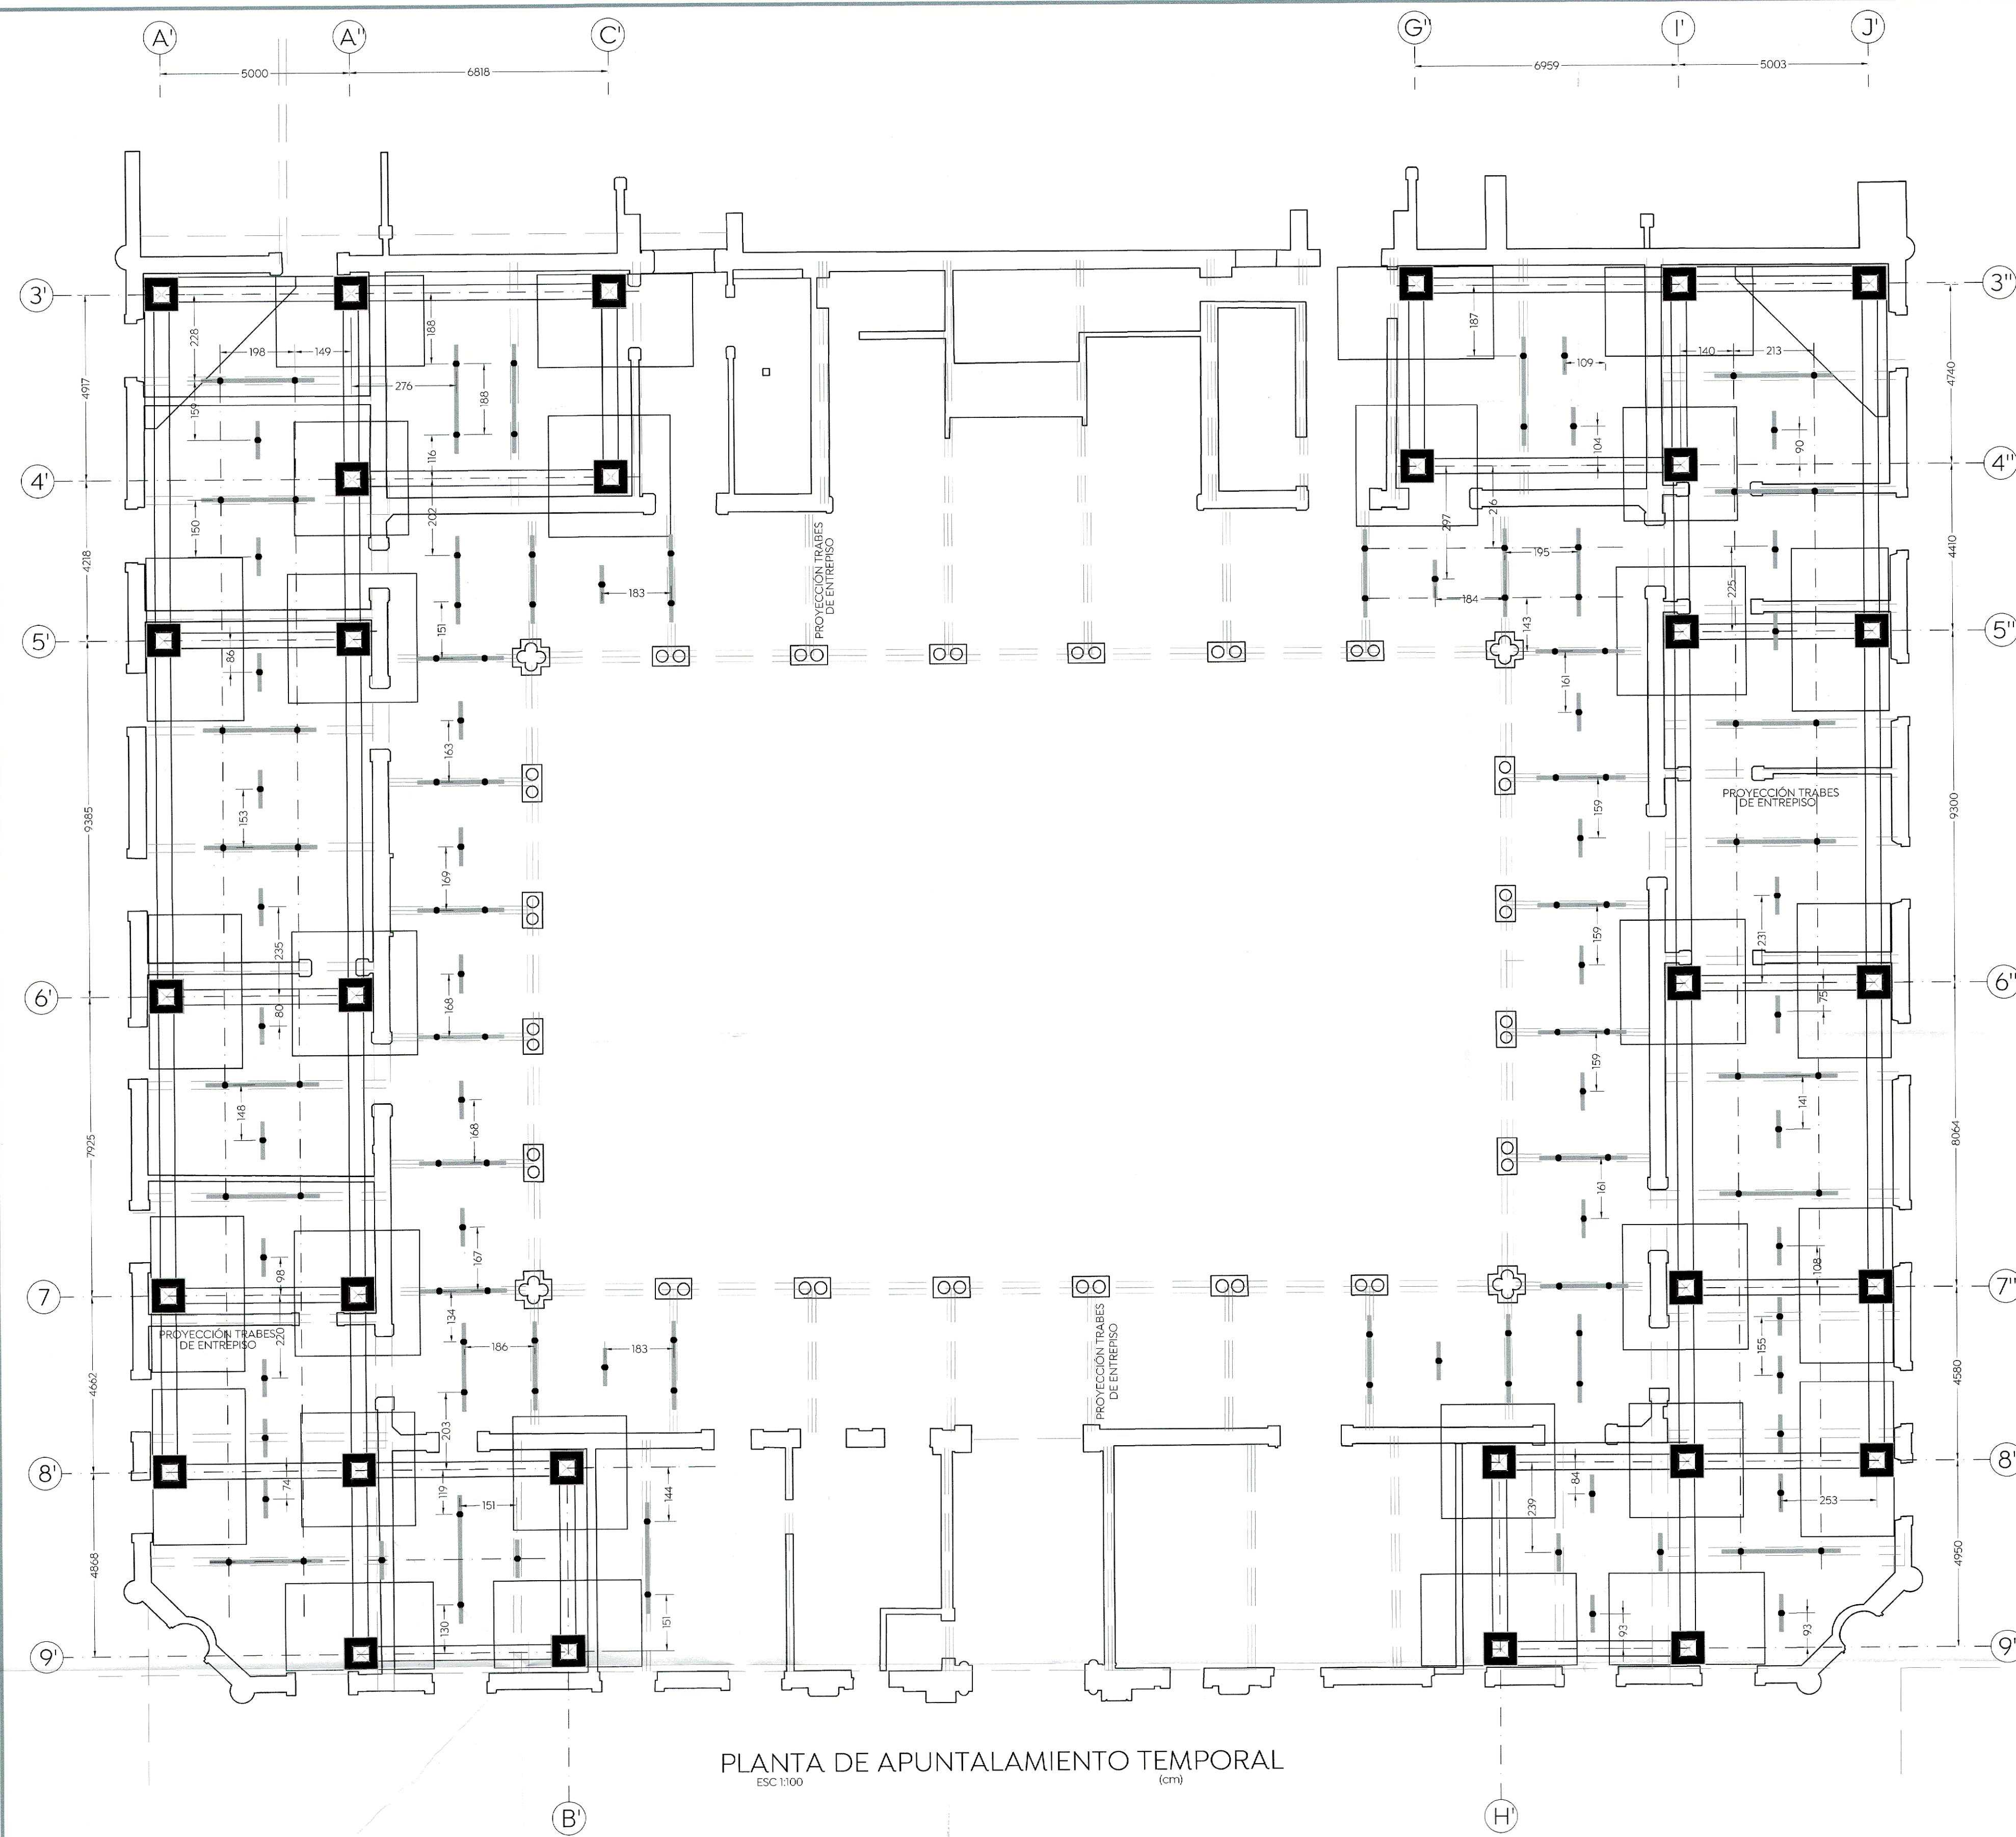

PLANTA DE APUNTALAMIENTO TEMPORAL
ESC 1:100

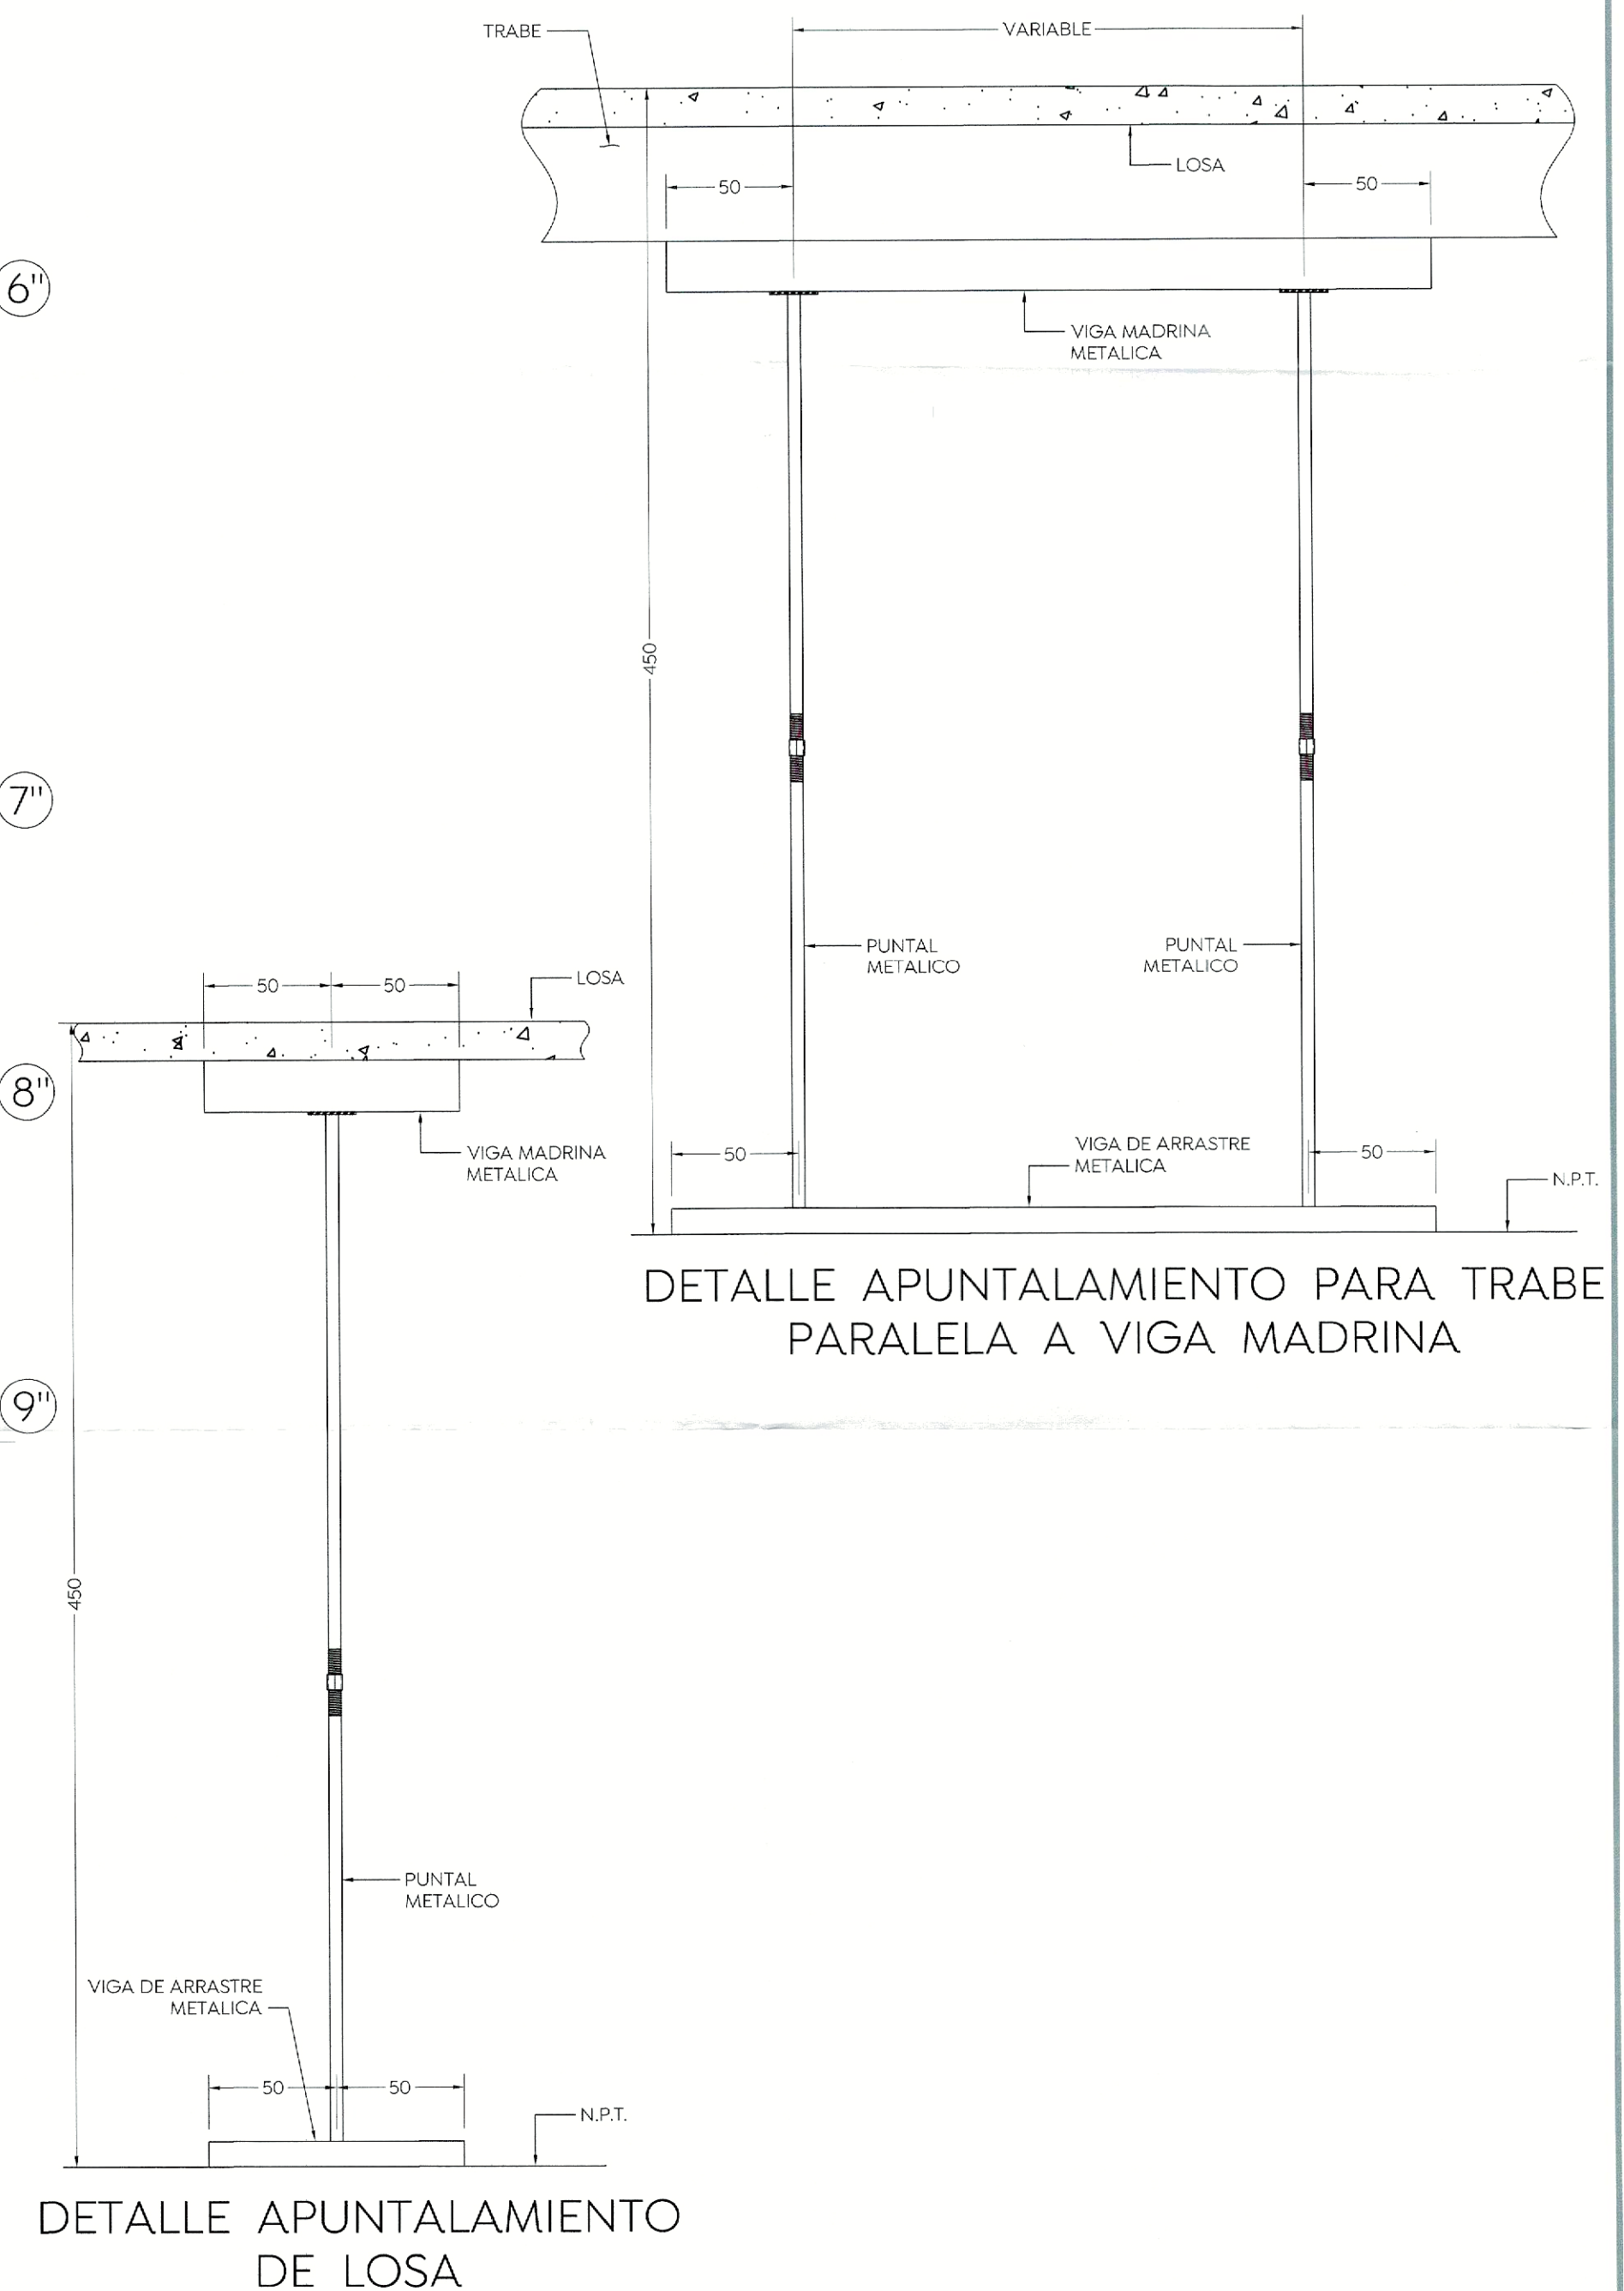

Ciudad de las
niñas y niños

Obras Públicas
e Infraestructura
Gestión Integral de la Ciudad

Macrolocalización:

Microlocalización:

Especificaciones:

Nombre del proyecto:
Proyecto ejecutivo museográfico del inmueble denominado Palacio Municipal de Zapopan, ubicado en la confluencia de Av. Hidalgo, calle 28 de Enero, calle Benito Juárez, Municipio de Zapopan, Jalisco.

Contenido del plano:

Detalles V

No. Contrato:

DOPI-MUN-RM-PROY-LP-140-2023

Empresa:

ESPACIO MUSEO S.A. DE C.V.
(Arq. Glebert Alejandro Salton Ramírez)

Supervisor del proyecto:

Arq. Luis Ángel Eguía Gómez

Ubicación:
Av. Hidalgo # 151, Zapopan Centro, C.P.45150, Zapopan, Jalisco

Norte:

Fecha: 29 febrero 2024

Escala: Indicada

Acotaciones: Metros

Clave:

Número:

Revisión: 01

ES-12