




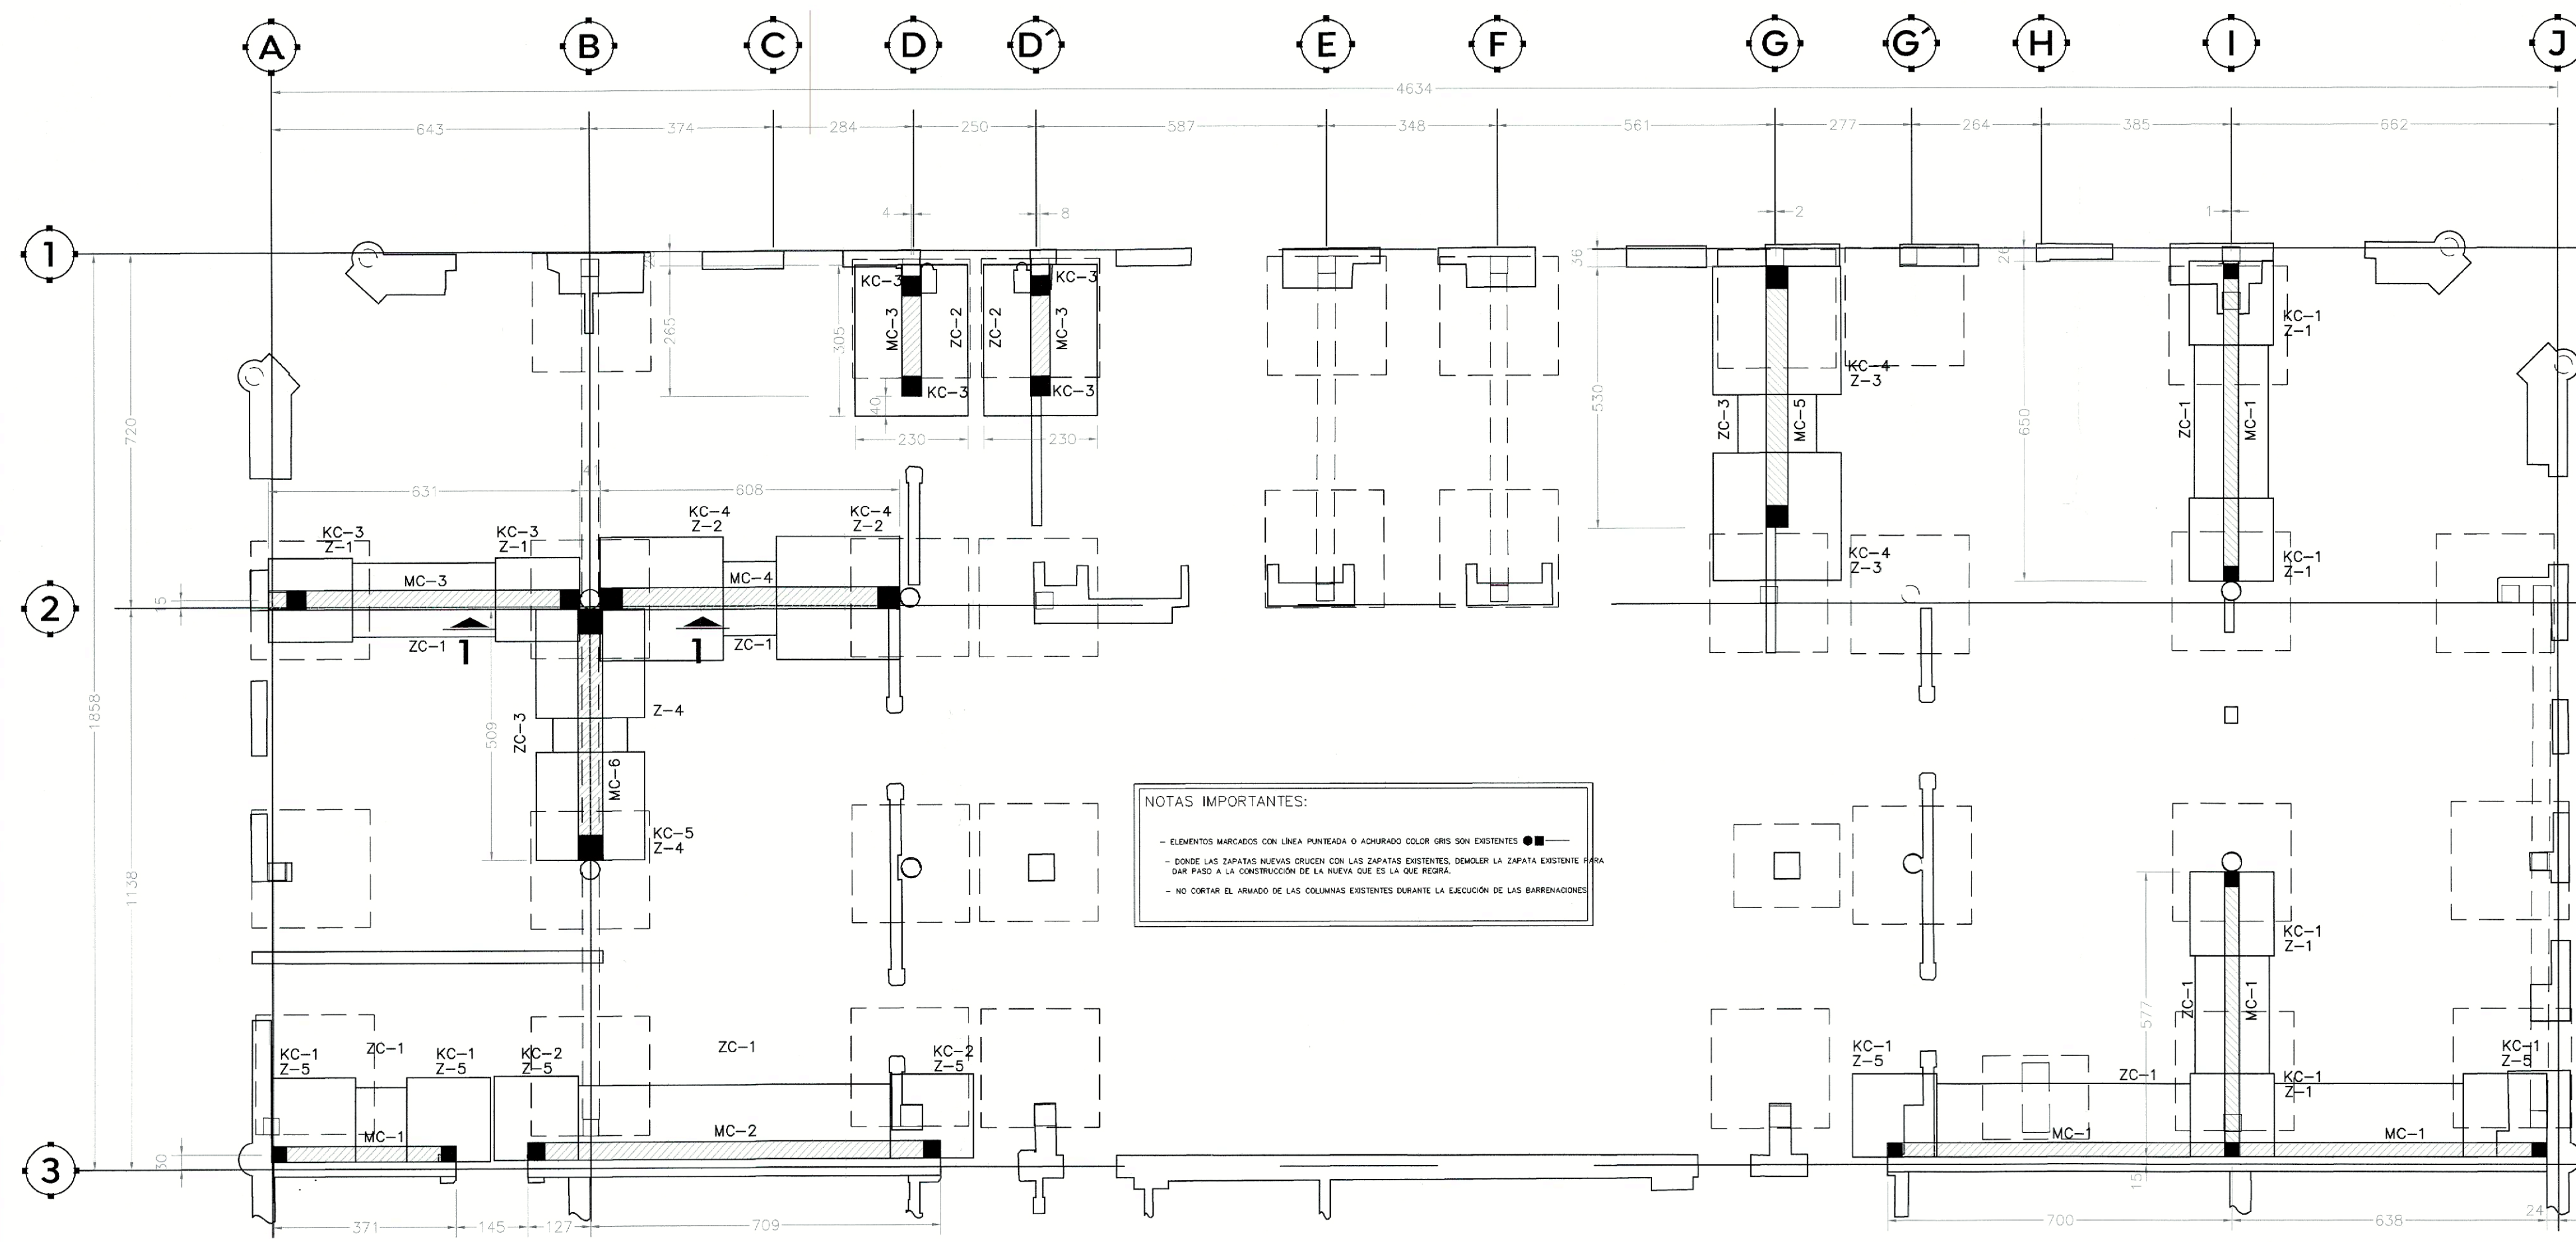


PLANTA DE CIMENTACIÓN
ESC. 1:300

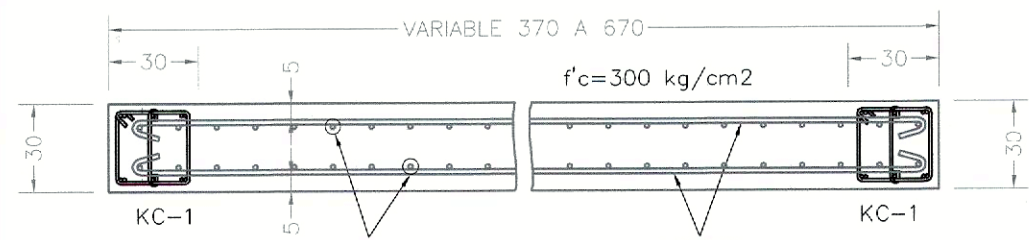


MURO DE CONCRETO MC-1
VISTA EN PLANTA
ESC. 1:25

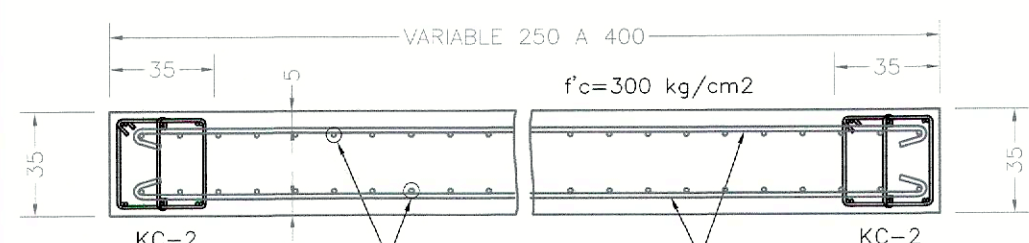


MURO DE CONCRETO MC-2
VISTA EN PLANTA
ESC. 1:25

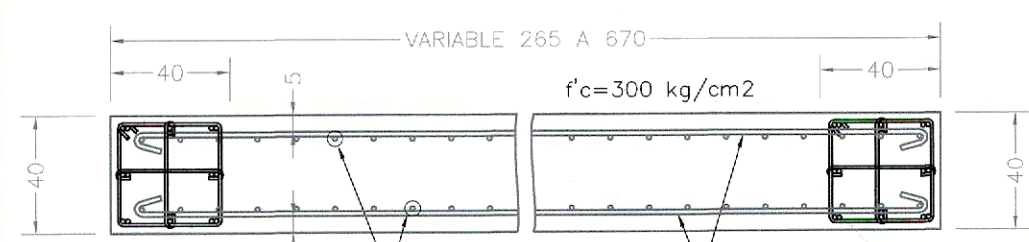


MURO DE CONCRETO MC-3
VISTA EN PLANTA
ESC. 1:25

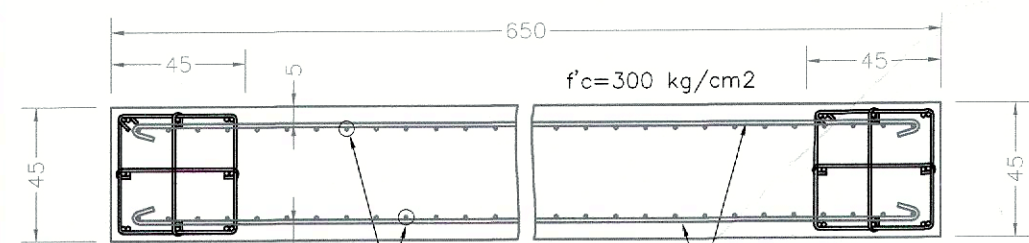


MURO DE CONCRETO MC-4
VISTA EN PLANTA
ESC. 1:25

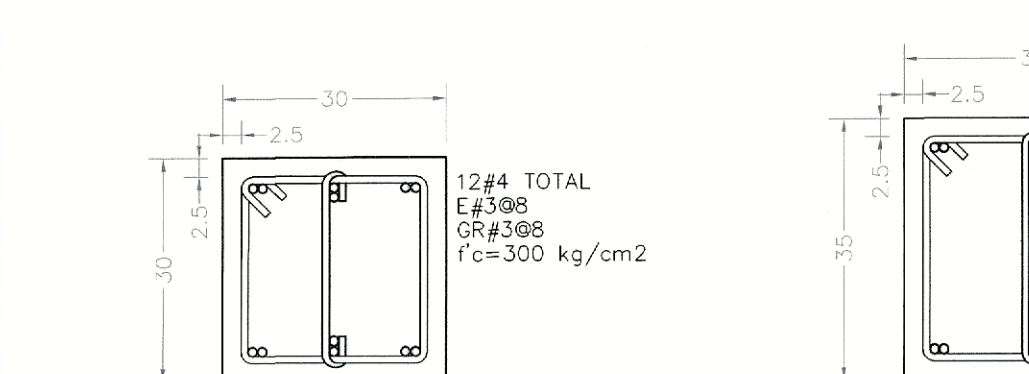


CASTILLO CABEZAL KC-1
VISTA EN SECCIÓN
ESC. 1:10

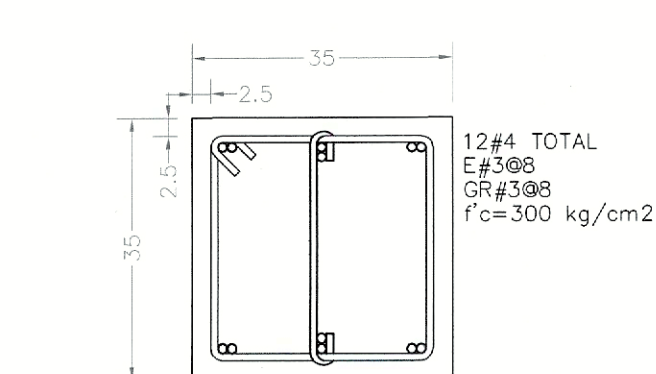


CASTILLO CABEZAL KC-2
VISTA EN SECCIÓN
ESC. 1:10

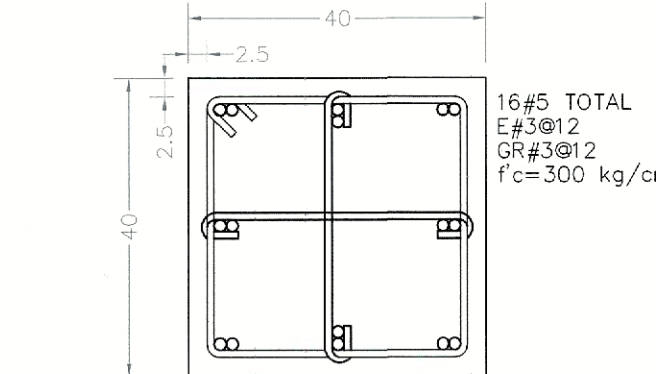


CASTILLO CABEZAL KC-3
VISTA EN SECCIÓN
ESC. 1:10

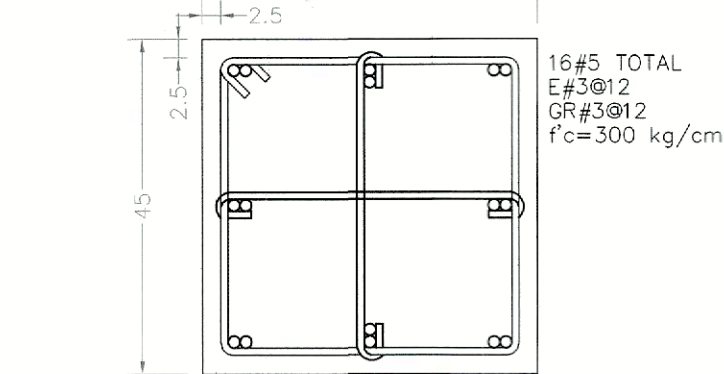


CASTILLO CABEZAL KC-4
VISTA EN SECCIÓN
ESC. 1:10

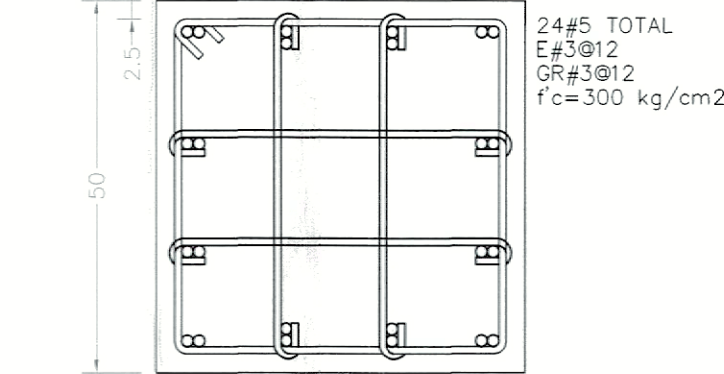


CASTILLO CABEZAL KC-5
VISTA EN SECCIÓN
ESC. 1:10

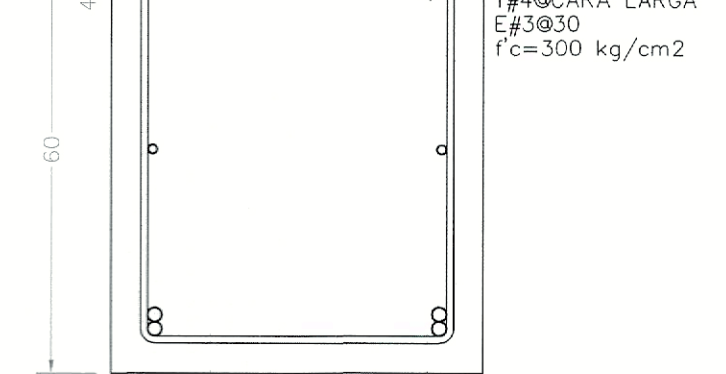


CONTRATRABE CT-1
VISTA EN SECCIÓN
ESC. 1:10

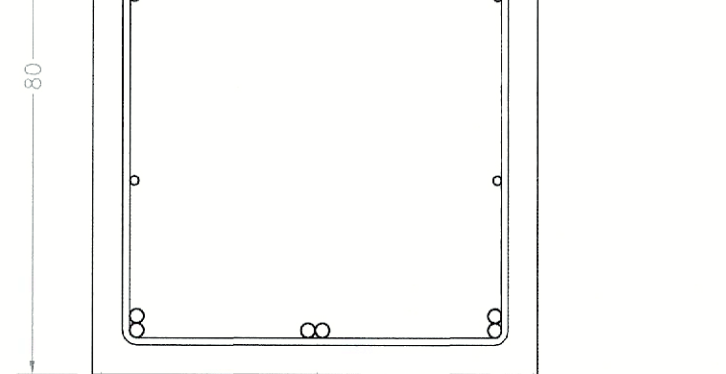


CONTRATRABE CT-2
VISTA EN SECCIÓN
ESC. 1:10

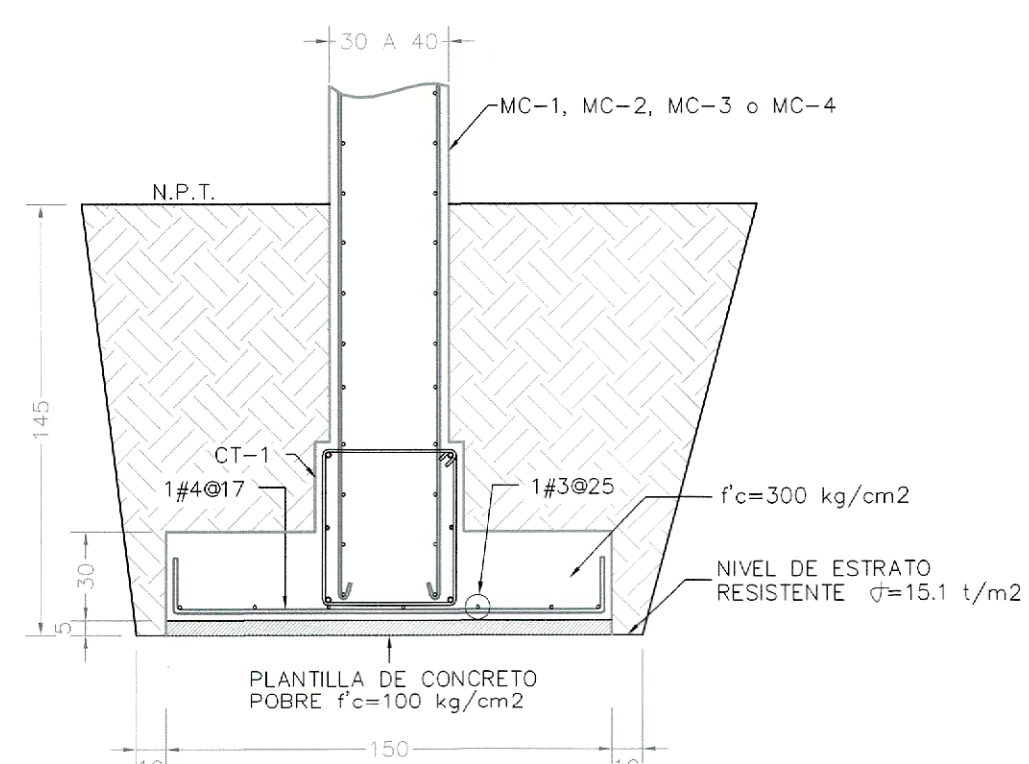

ZAPATA CORRIDA ZC-1
VISTA EN SECCIÓN
ESC. 1:25

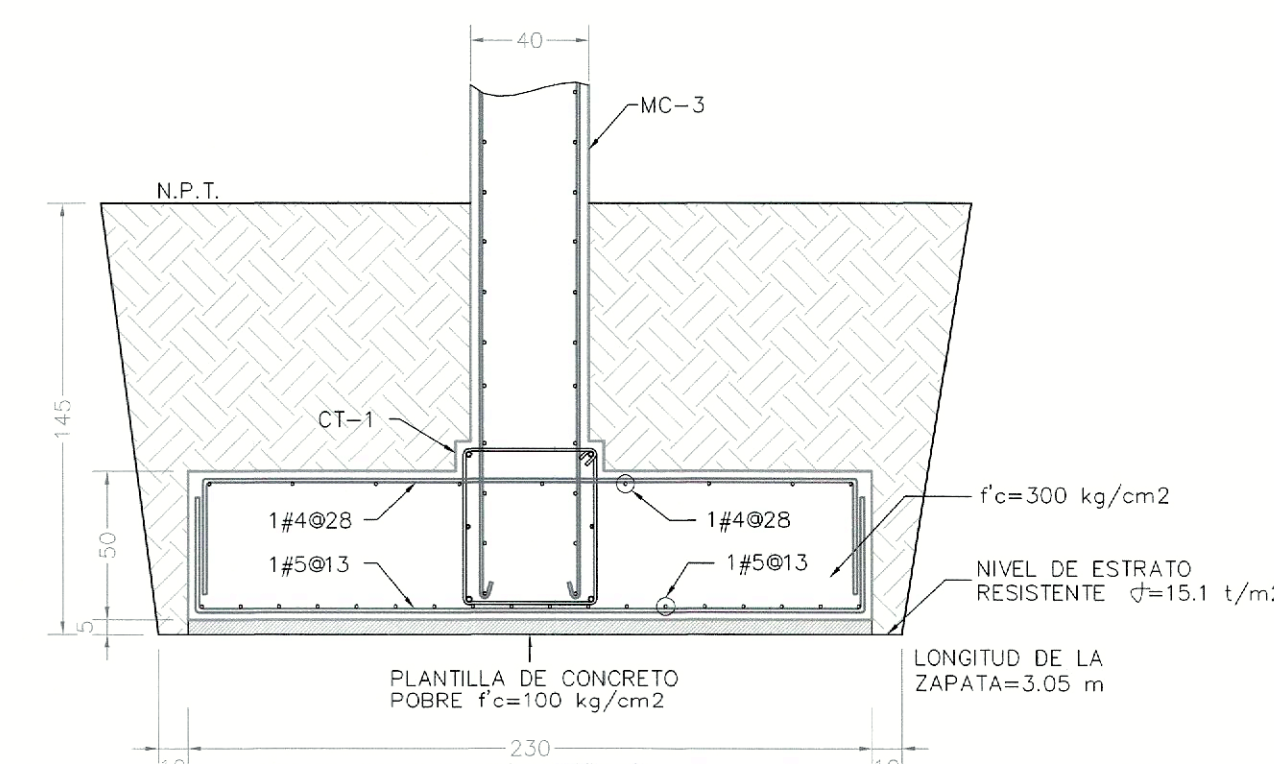



ZAPATA CORRIDA ZC-2
VISTA EN SECCIÓN
ESC. 1:25

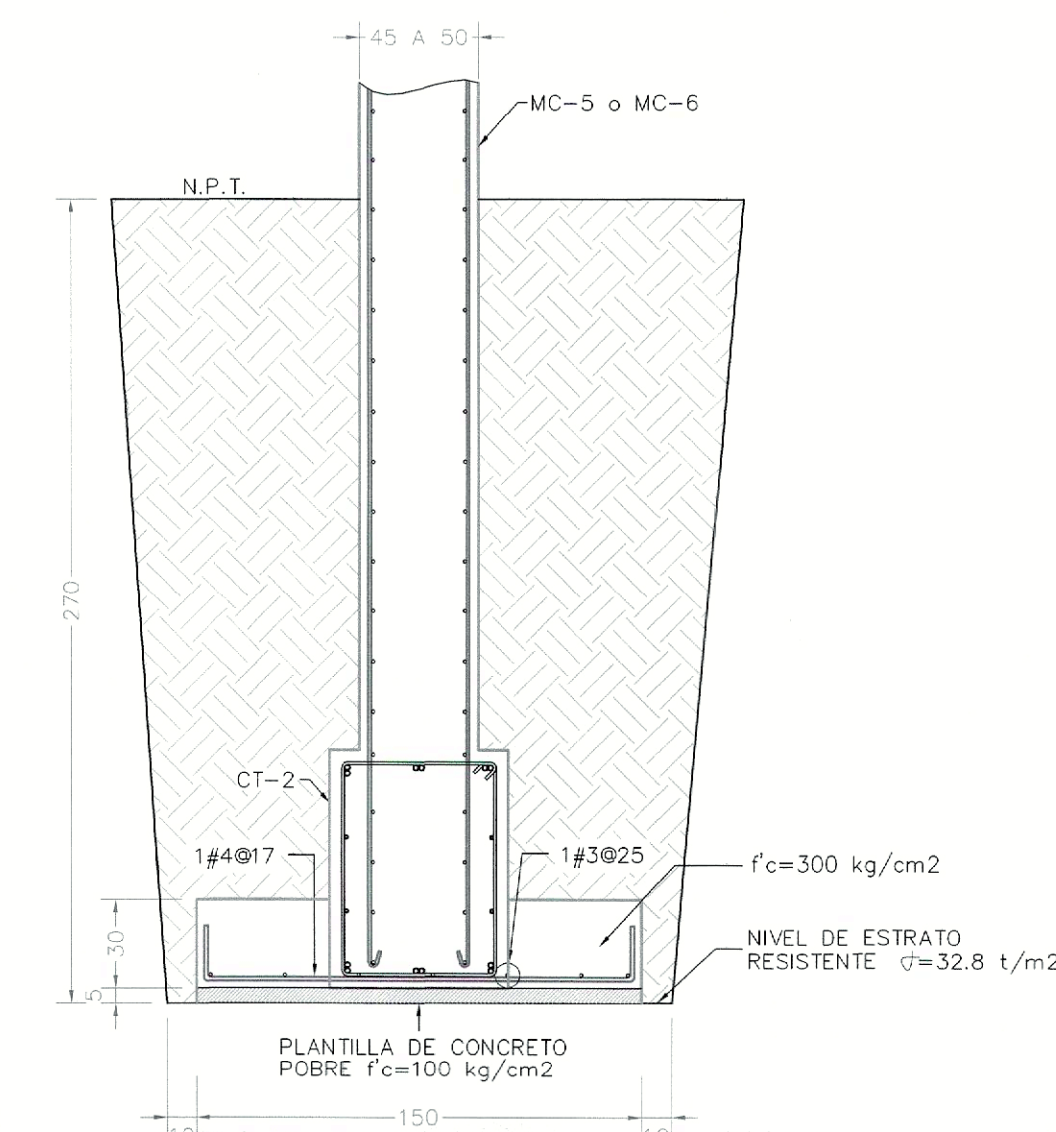

ZAPATA CORRIDA ZC-3
VISTA EN SECCIÓN
ESC. 1:25

TABLA DE ZAPATAS AISLADAS										
CAPACIDAD DE CARGA DEL TERRENO = 15.1 t/m2 y 32.8 t/m2 **										
TIPO	DIMENSIÓN		H	D1	D2	ARMADO		PROFUNDIDAD DE DESPLANTE	CAPACIDAD DE CARGA (t/m2)	OBSERVACIONES
	A	B				ASA	ASB			
Z-1	170	170	40	*	*	17#4 A.L.	17#4 A.L.	145	15.1	CENTRAL
Z-2	250	250	60	*	*	25#5 A.L.	25#5 A.L.	145	15.1	CENTRAL
Z-3	260	260	60	*	*	26#5 A.L.	26#5 A.L.	270	32.8	CENTRAL
Z-4	220	220	60	*	*	22#5 A.L.	22#5 A.L.	270	32.8	CENTRAL
Z-5	170	170	55	*	*	17#5 A.L.	17#5 A.L.	145	15.1	CENTRAL

* LA DIMENSIÓN D1 Y D2 SERÁ 5cm. MAYOR QUE LA DIMENSIÓN DEL CASTILLO Y 10cm. MAYOR A LA DIMENSIÓN DE LA COLUMNA DE CONCRETO.
** DE ACUERDO CON EL ESTUDIO DE MECÁNICA DE SUELOS.
A.L.=AMBOS LECHOS.

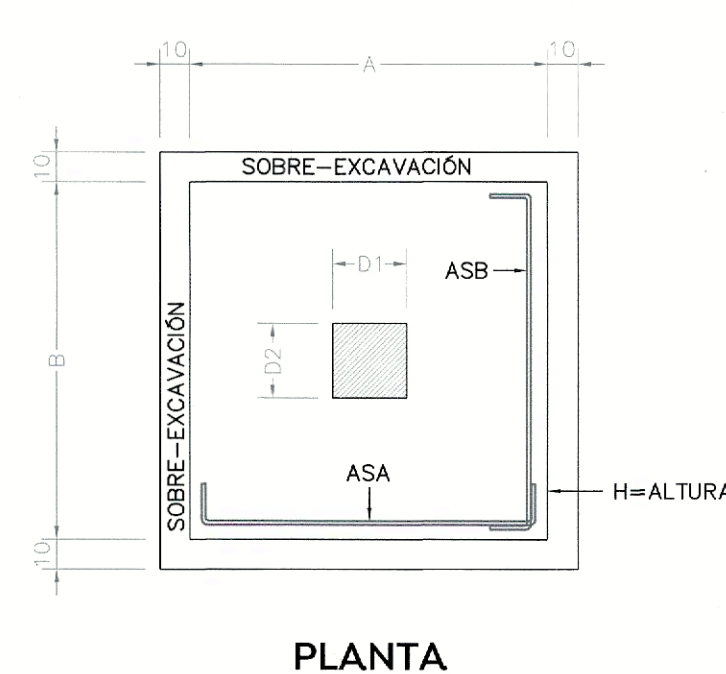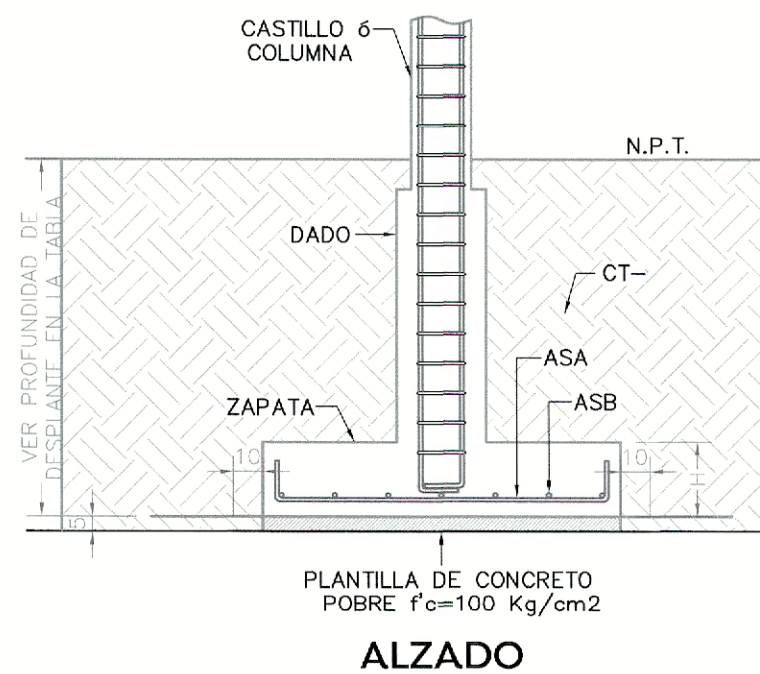

Logo: Gobierno de Zapopan, Ciudad de las niñas y niños, Obras Públicas e Infraestructura, Gestión integral de la Ciudad.

Macrolocalización: Map of Jalisco state with Zapopan highlighted.

Microlocalización: Map of the project area in Zapopan.

Especificaciones:

Nombre del proyecto: Proyecto ejecutivo museográfico del inmueble denominado Palacete Municipal de Zapopan, ubicado en la confluencia de Av. Hidalgo, calle 28 de Enero, calle Benito Juárez, Municipio de Zapopan, Jalisco.

Contenido del plano: Planta de cimentación, Detalles cimentación.

No. Contrato: DOPI-MUN-RM-PROY-LP-140-2023.

Empresa: ESPACIO MUSEO S.A. DE C.V. (Arq. Glebbert Alejandro Bailón Ramírez).

Supervisor del proyecto: Arq. Luis Ángel Eguía Gómez.

Ubicación: Av. Hidalgo # 151, Zapopan Centro, C.P.45150, Zapopan, Jalisco.

Fecha: 29 febrero 2024.

Escala: Indicada.

Acotaciones: Metros.

Revisión: 01.

Clave: ES-14.

Número: 14.