



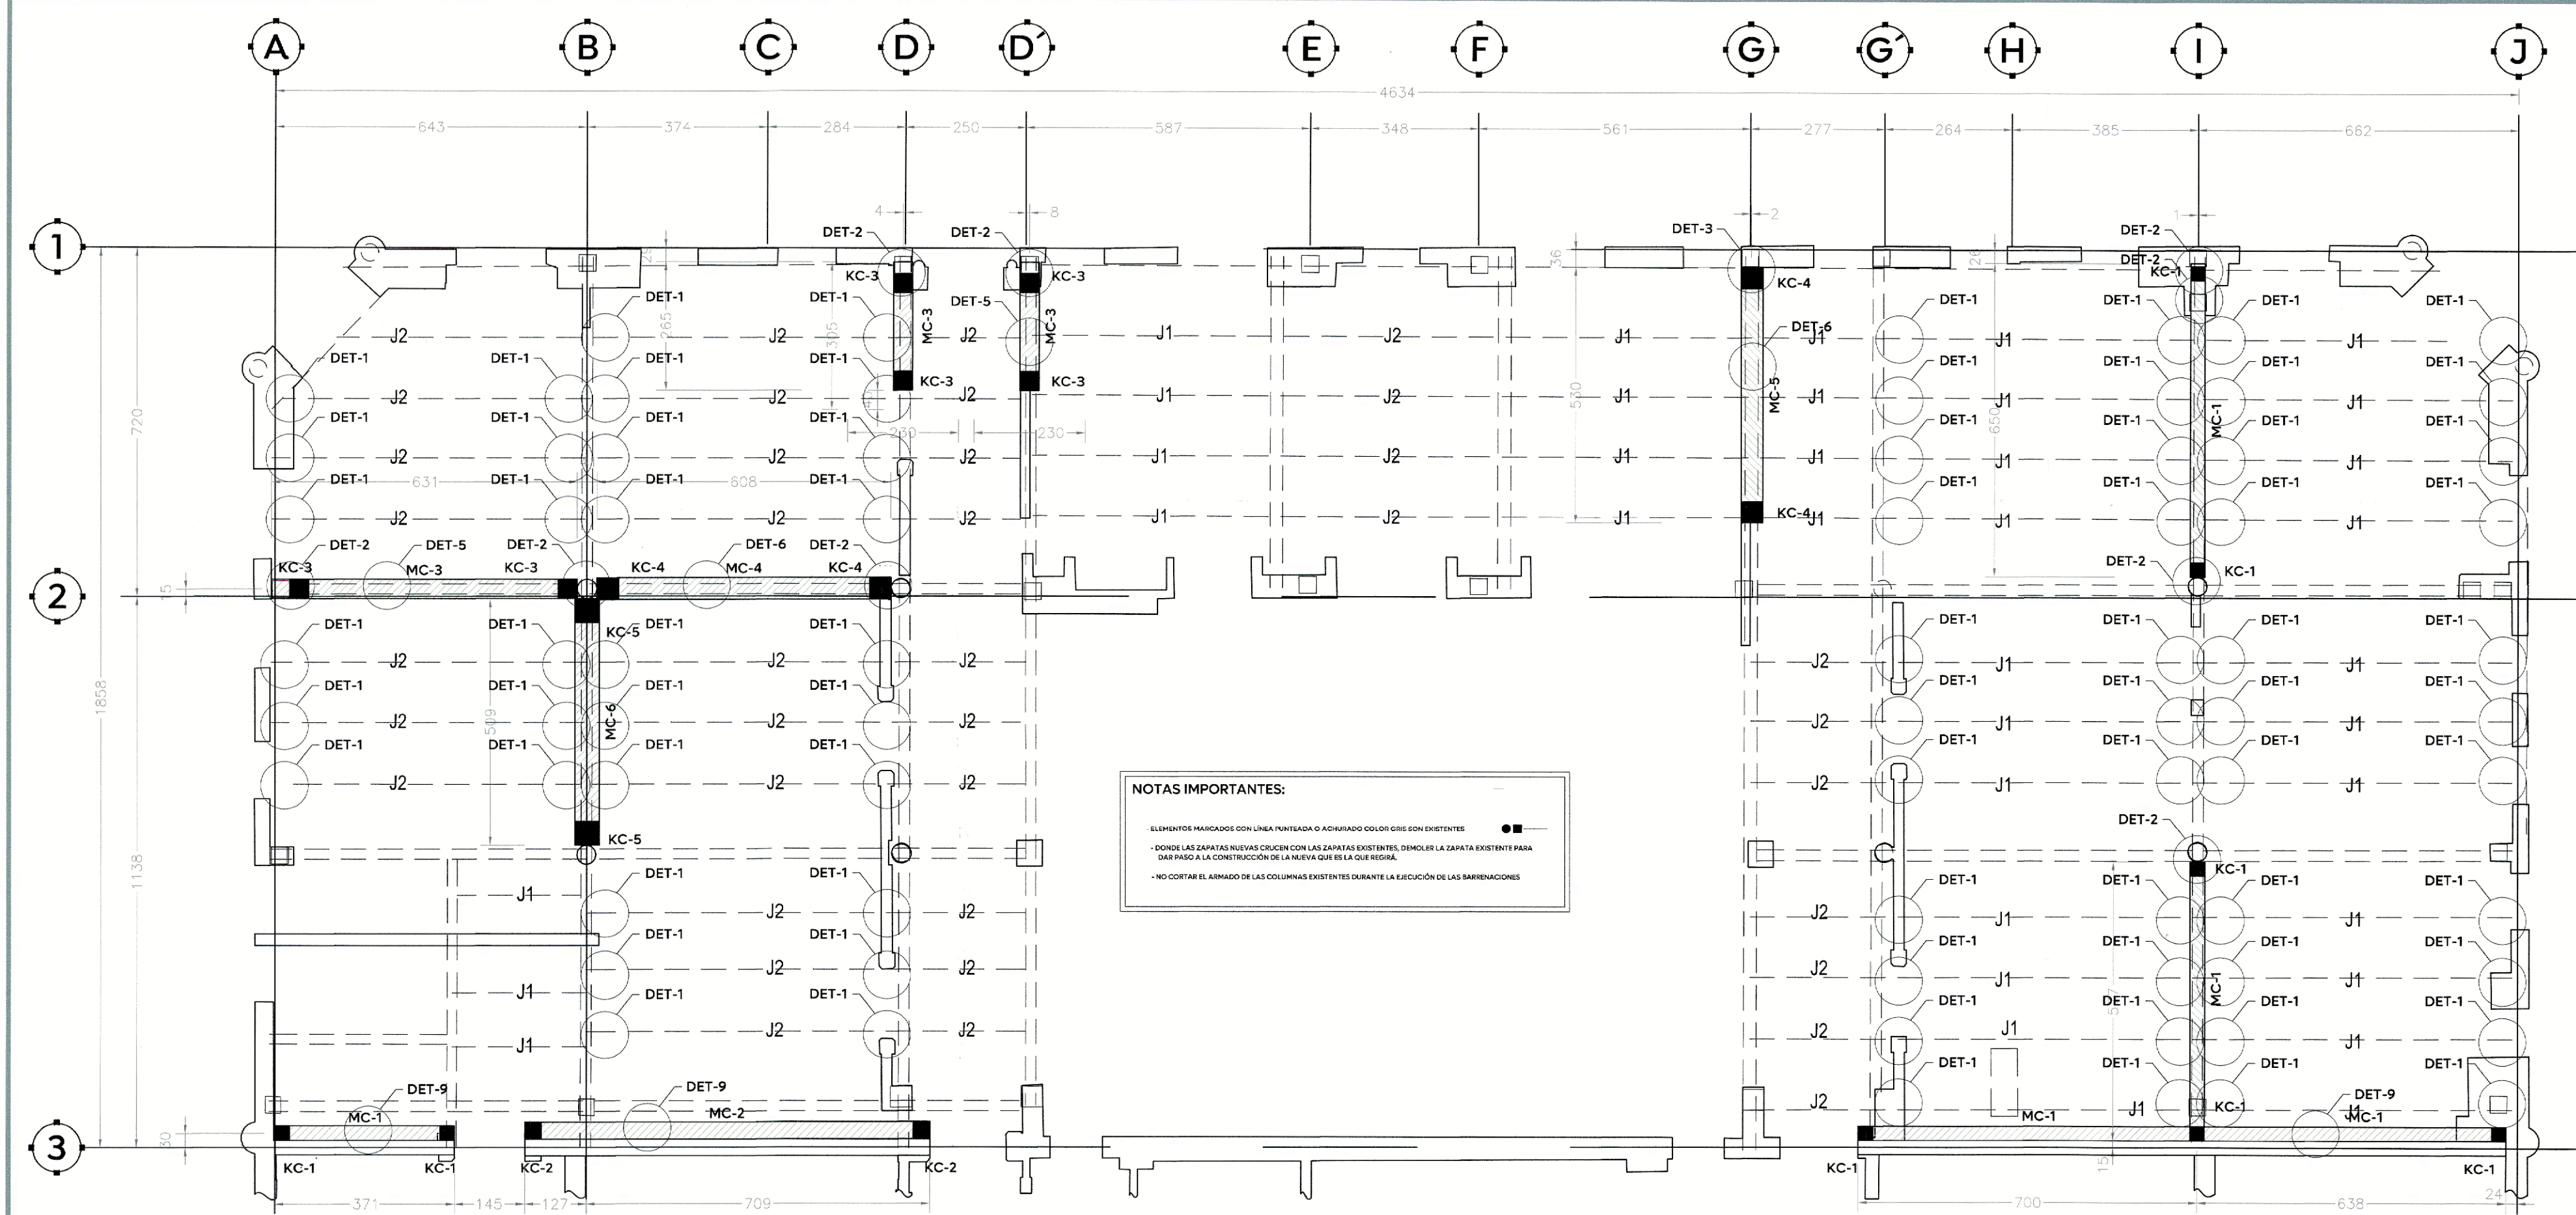

NOTAS IMPORTANTES:

- ELEMENTOS MARCADOS CON UNA PUNTADEA O ACHURADO COLOR GRIS SON EXISTENTES
- DEMOLE LAS ZAPATAS EXISTENTES CON LAS ZAPATAS EXISTENTES, DEMOLIR LA ZAPATA EXISTENTE PARA DAR PASO A LA CONSTRUCCIÓN DE LA NUEVA QUE LA LOZ EXISTA.
- NO COPIAR EL ARMADO DE LAS COLUMNAS EXISTENTES DURANTE LA EJECUCIÓN DE LAS DEMOLICIONES


PLANTA BAJA
ESC: 1:100

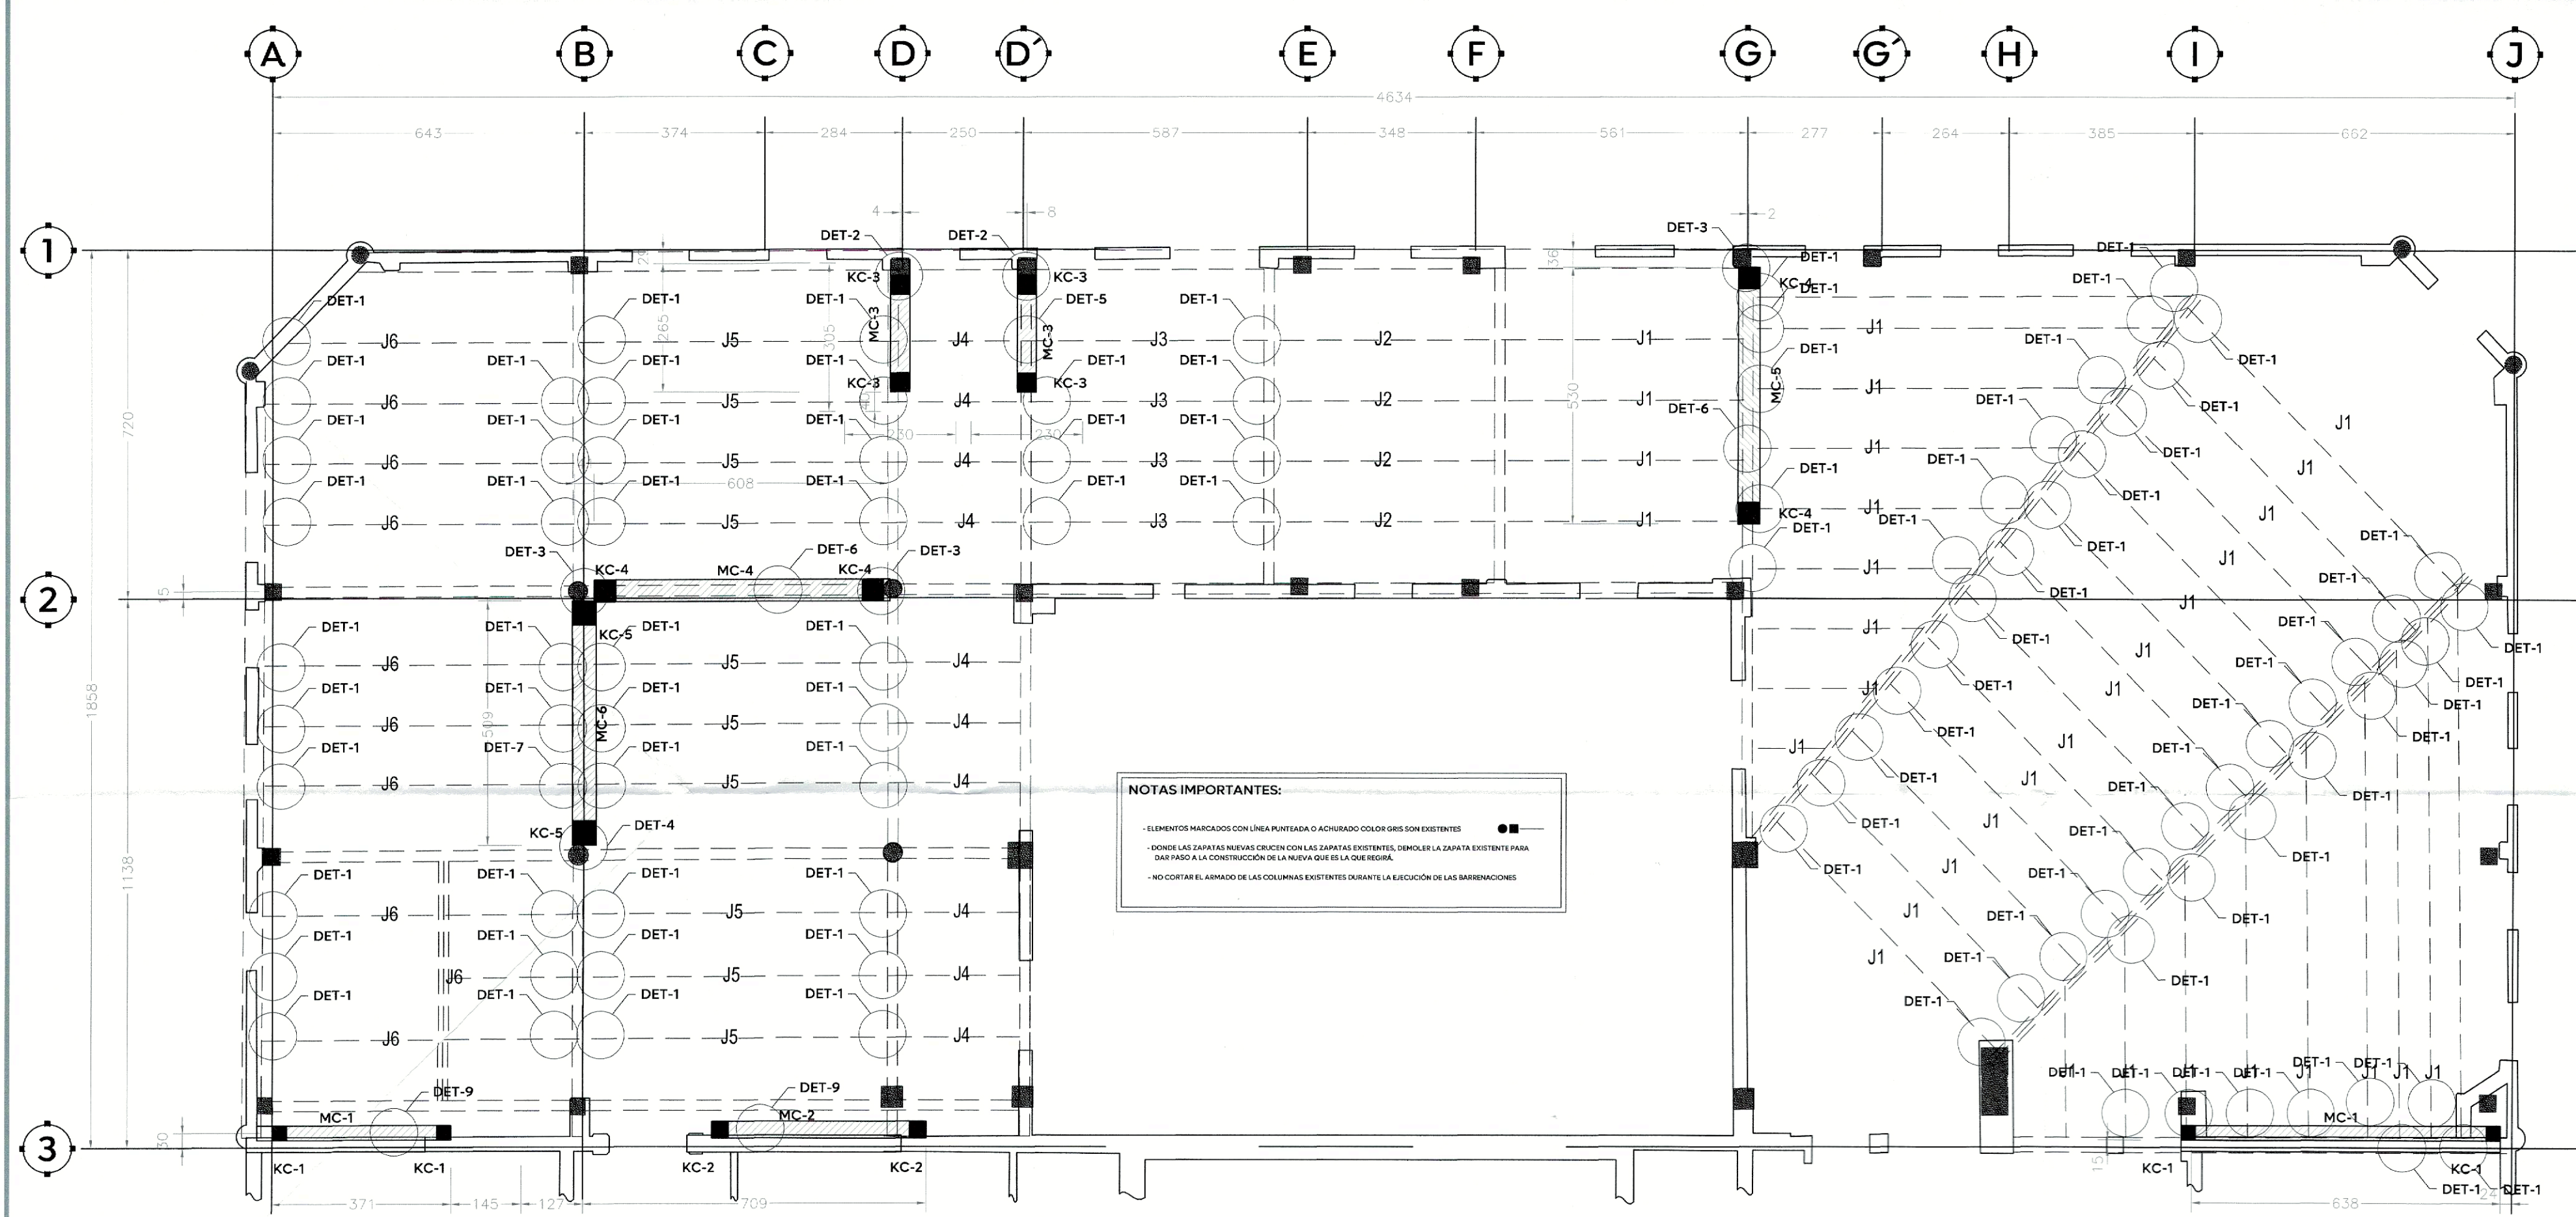


NOTAS IMPORTANTES:

- ELEMENTOS MARCADOS CON UNA PUNTADEA O ACHURADO COLOR GRIS SON EXISTENTES
- DEMOLE LAS ZAPATAS EXISTENTES CON LAS ZAPATAS EXISTENTES, DEMOLIR LA ZAPATA EXISTENTE PARA DAR PASO A LA CONSTRUCCIÓN DE LA NUEVA QUE LA LOZ EXISTA.
- NO COPIAR EL ARMADO DE LAS COLUMNAS EXISTENTES DURANTE LA EJECUCIÓN DE LAS DEMOLICIONES


PLANTA ALTA
ESC: 1:100

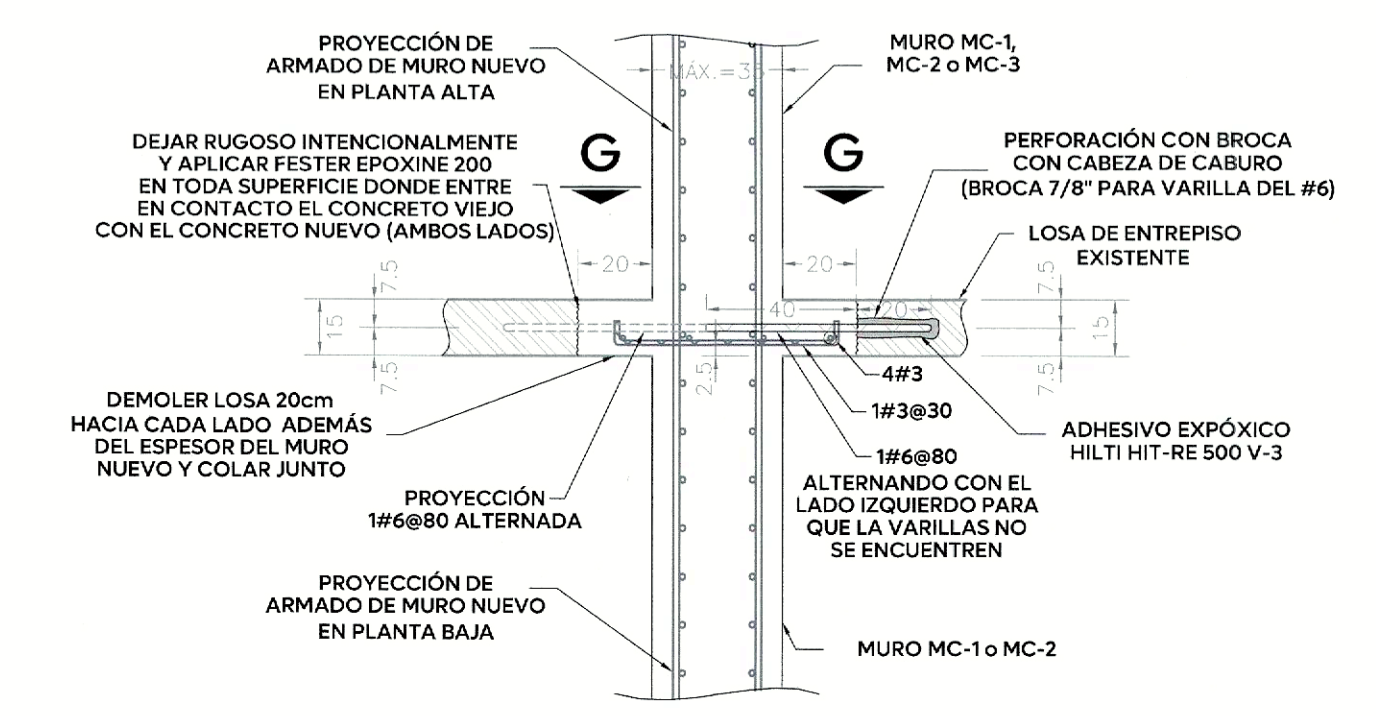


DETALLE 8: CONEXIÓN ENTRE MUROS NUEVOS MC-1 Y MC-2 A LOSA EXISTENTE (APLICA SÓLO DONDE NO HAY TRABE)
VISTA EL ALZADO ESC. 1:20

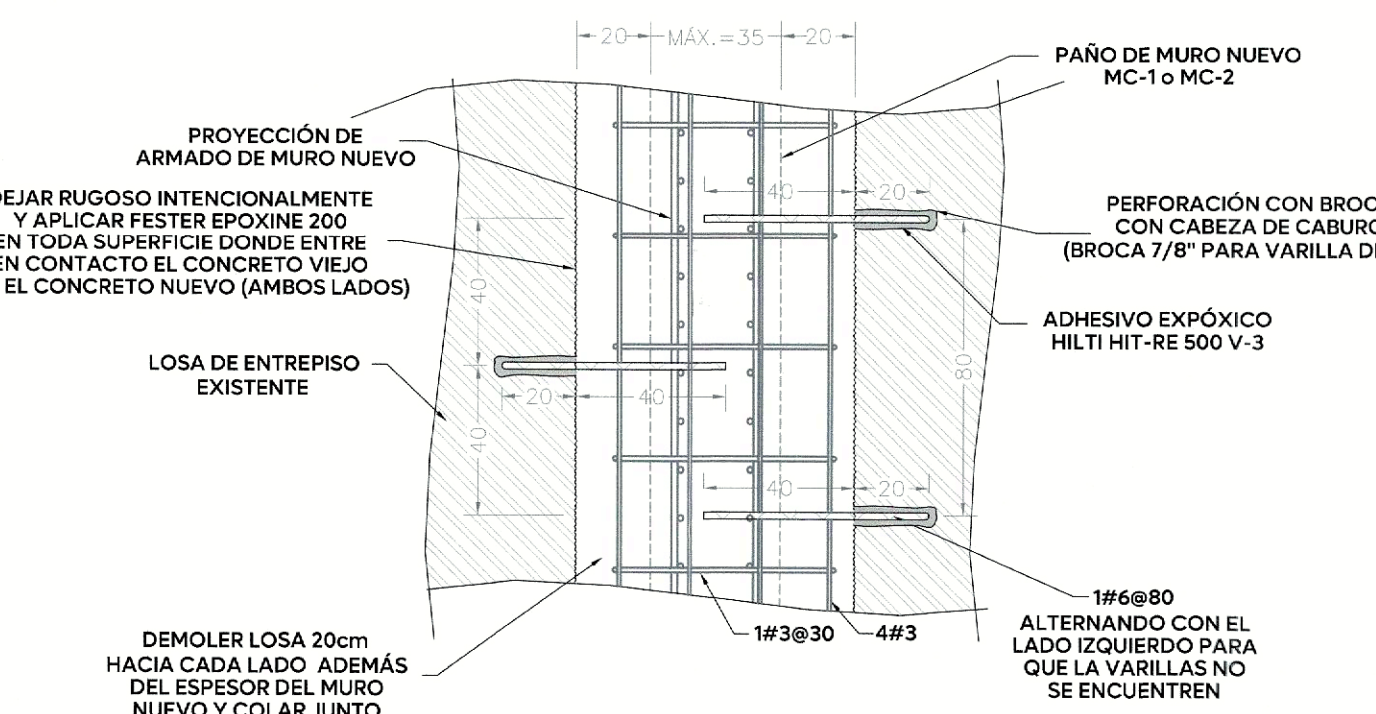


SECCIÓN G-G
VISTA EN PLANTA ESC. 1:20

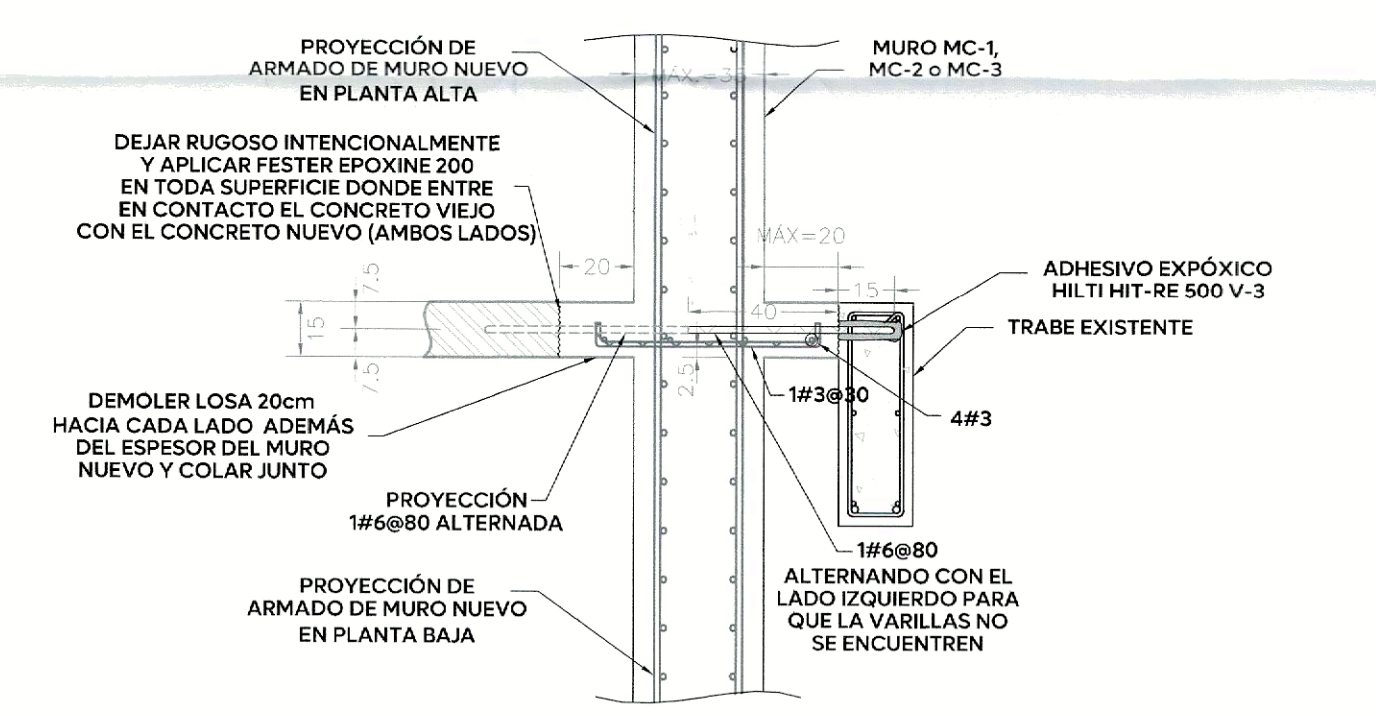

DETALLE 9: CONEXIÓN ENTRE MUROS NUEVOS A LOSA Y TRABE EXISTENTES
VISTA EL ALZADO ESC. 1:20

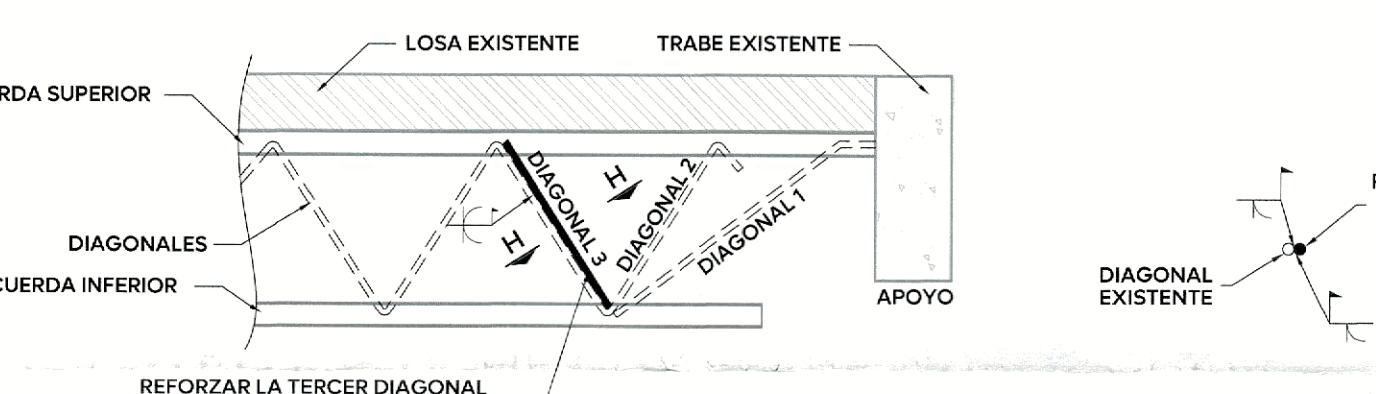

DETALLE 1: REFUERZO DE JOIST
VISTA EL ALZADO ESC. 1:20

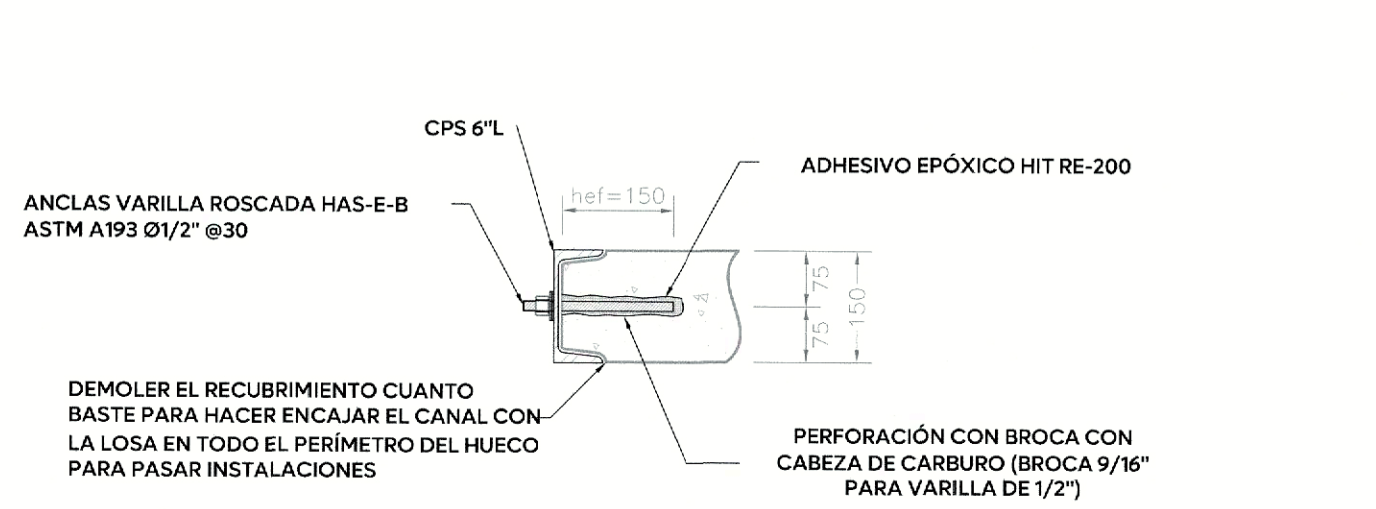

DETALLE DE REFUERZO PARA EL CONFINAMIENTO PERIMETRAL DE PASOS DE INSTALACIONES A TRAVÉS DE LAS LOSAS EXISTENTES
VISTA EN SECCIÓN ESC. 1:10

Logo: Gobierno de Zapopan, niñasoniños, Obras Públicas e Infraestructura

Macrolocalización: [Map showing location in Jalisco]

Microlocalización: [Map showing location in Zapopan]

Especificaciones:

Nombre del proyecto: Proyecto ejecutivo museográfico del inmueble denominado Palacio Municipal de Zapopan, ubicado en la confluencia de Av. Hidalgo, calle 28 de Enero, calle Benito Juárez, Municipio de Zapopan, Jalisco

Contenido del plano: Planta baja refuerzo de losa

No. Contrato: DOPI-MUN-RM-PROY-LP-140-2023

Empresa: ESPACIO MUSEO S.A. DE C.V. (Arq. Glebber Alejandro Bailón Ramírez)

Supervisor del proyecto: Arq. Luis Ángel Eguía Gómez

Ubicación: Av. Hidalgo # 151, Zapopan Centro, C.P.45150, Zapopan, Jalisco

Fecha: 29 febrero 2024

Escala: Indicada

Acotaciones: Metros

Revisión: 01

Clave: ES-15