




01 Detalle brocal y tapa en pozos de visita

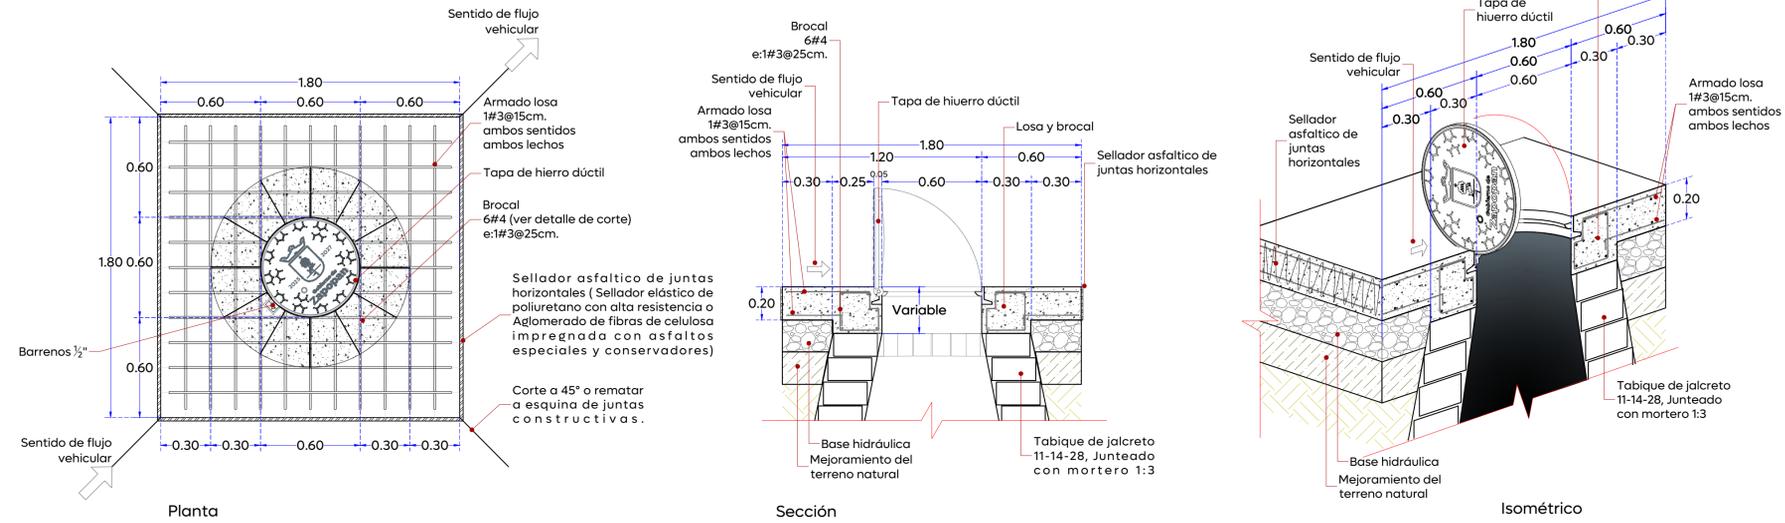

02 Detalle descarga domiciliar

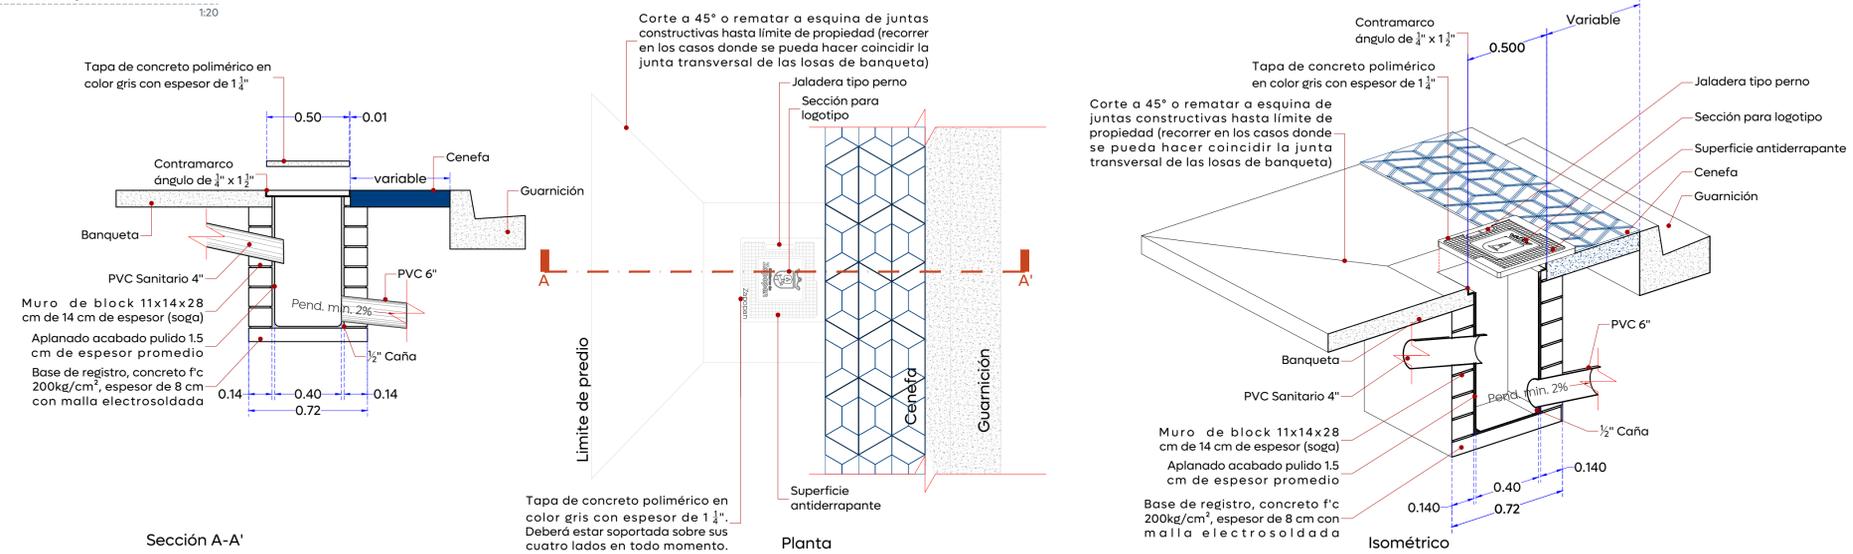

04 Detalle de modulación de losas

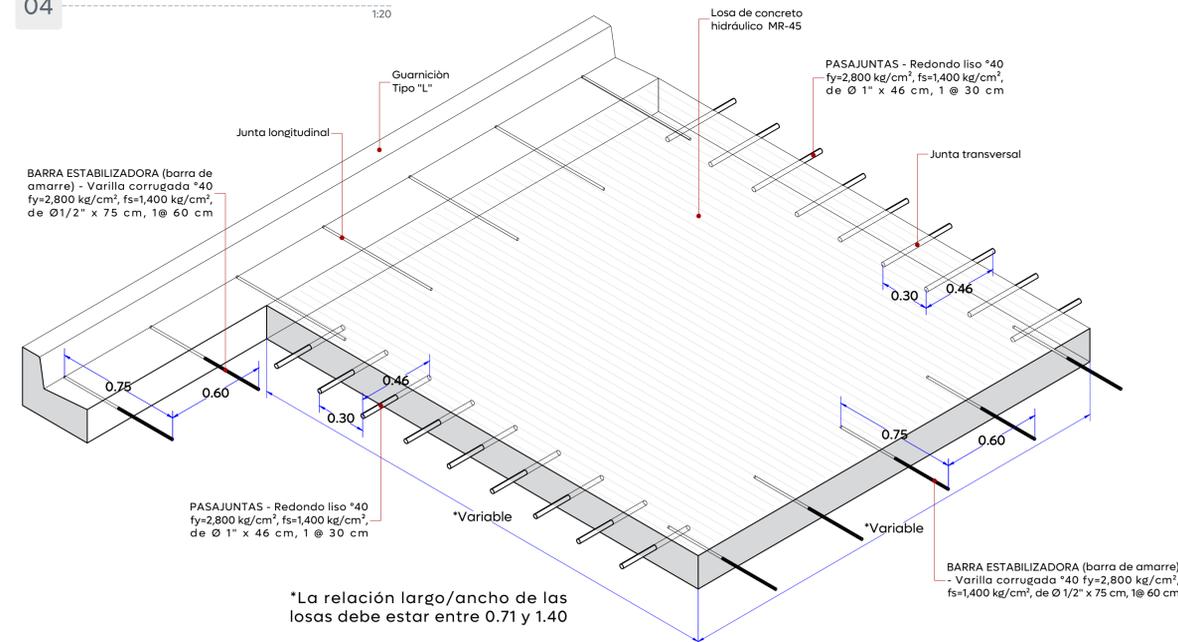

05 Detalle de junta constructiva

