
 
 
 
 


 

Alcances Generales/Simbología:

Simbología:

	Cadenamientos @20 m
	Eje geométrico
	Rosante
	Cota trazo
	Punto de cuadro de construcción
	Indica curva vertical - horizontal
	Tramo no incluido en contrato
	Tramo calle Saturno/Plan de Guadalupe

Nombre del proyecto:
Modernización a la Red de Vía Urbana La Palmita, pavimentación con concreto hidráulico de las calles Saturno/Plan de Guadalupe, incluye: modernización de redes básicas de alcantarillado, conducción y distribución, infraestructura urbana y obras completarias, colonia La Palmita, municipio de Zapopan, Jalisco.

Contenido del plano:

Planta geométrica general

No. Contrato:

DOPI-MUN-RM-PAV-LP-090-2025

Director de Obras Públicas e Infraestructura:

Ing. Ismael Jáuregui Castañeda

Jefe de la Unidad de Estudios y Proyectos:

Arq. Edwin Aguilar Escatel

Responsable del proyecto:

Inar. Norberto Esaú Romero Joya

Ubicación:

Colonia La Palmita, municipio de Zapopan, Jalisco


Fecha: Febrero 2025

Escala: Indicada

Cotas: Metros

Clave:
SPG-GEO.01

Planta arquitectónica general
Calle Saturno/Plan de Guadalupe 1:400

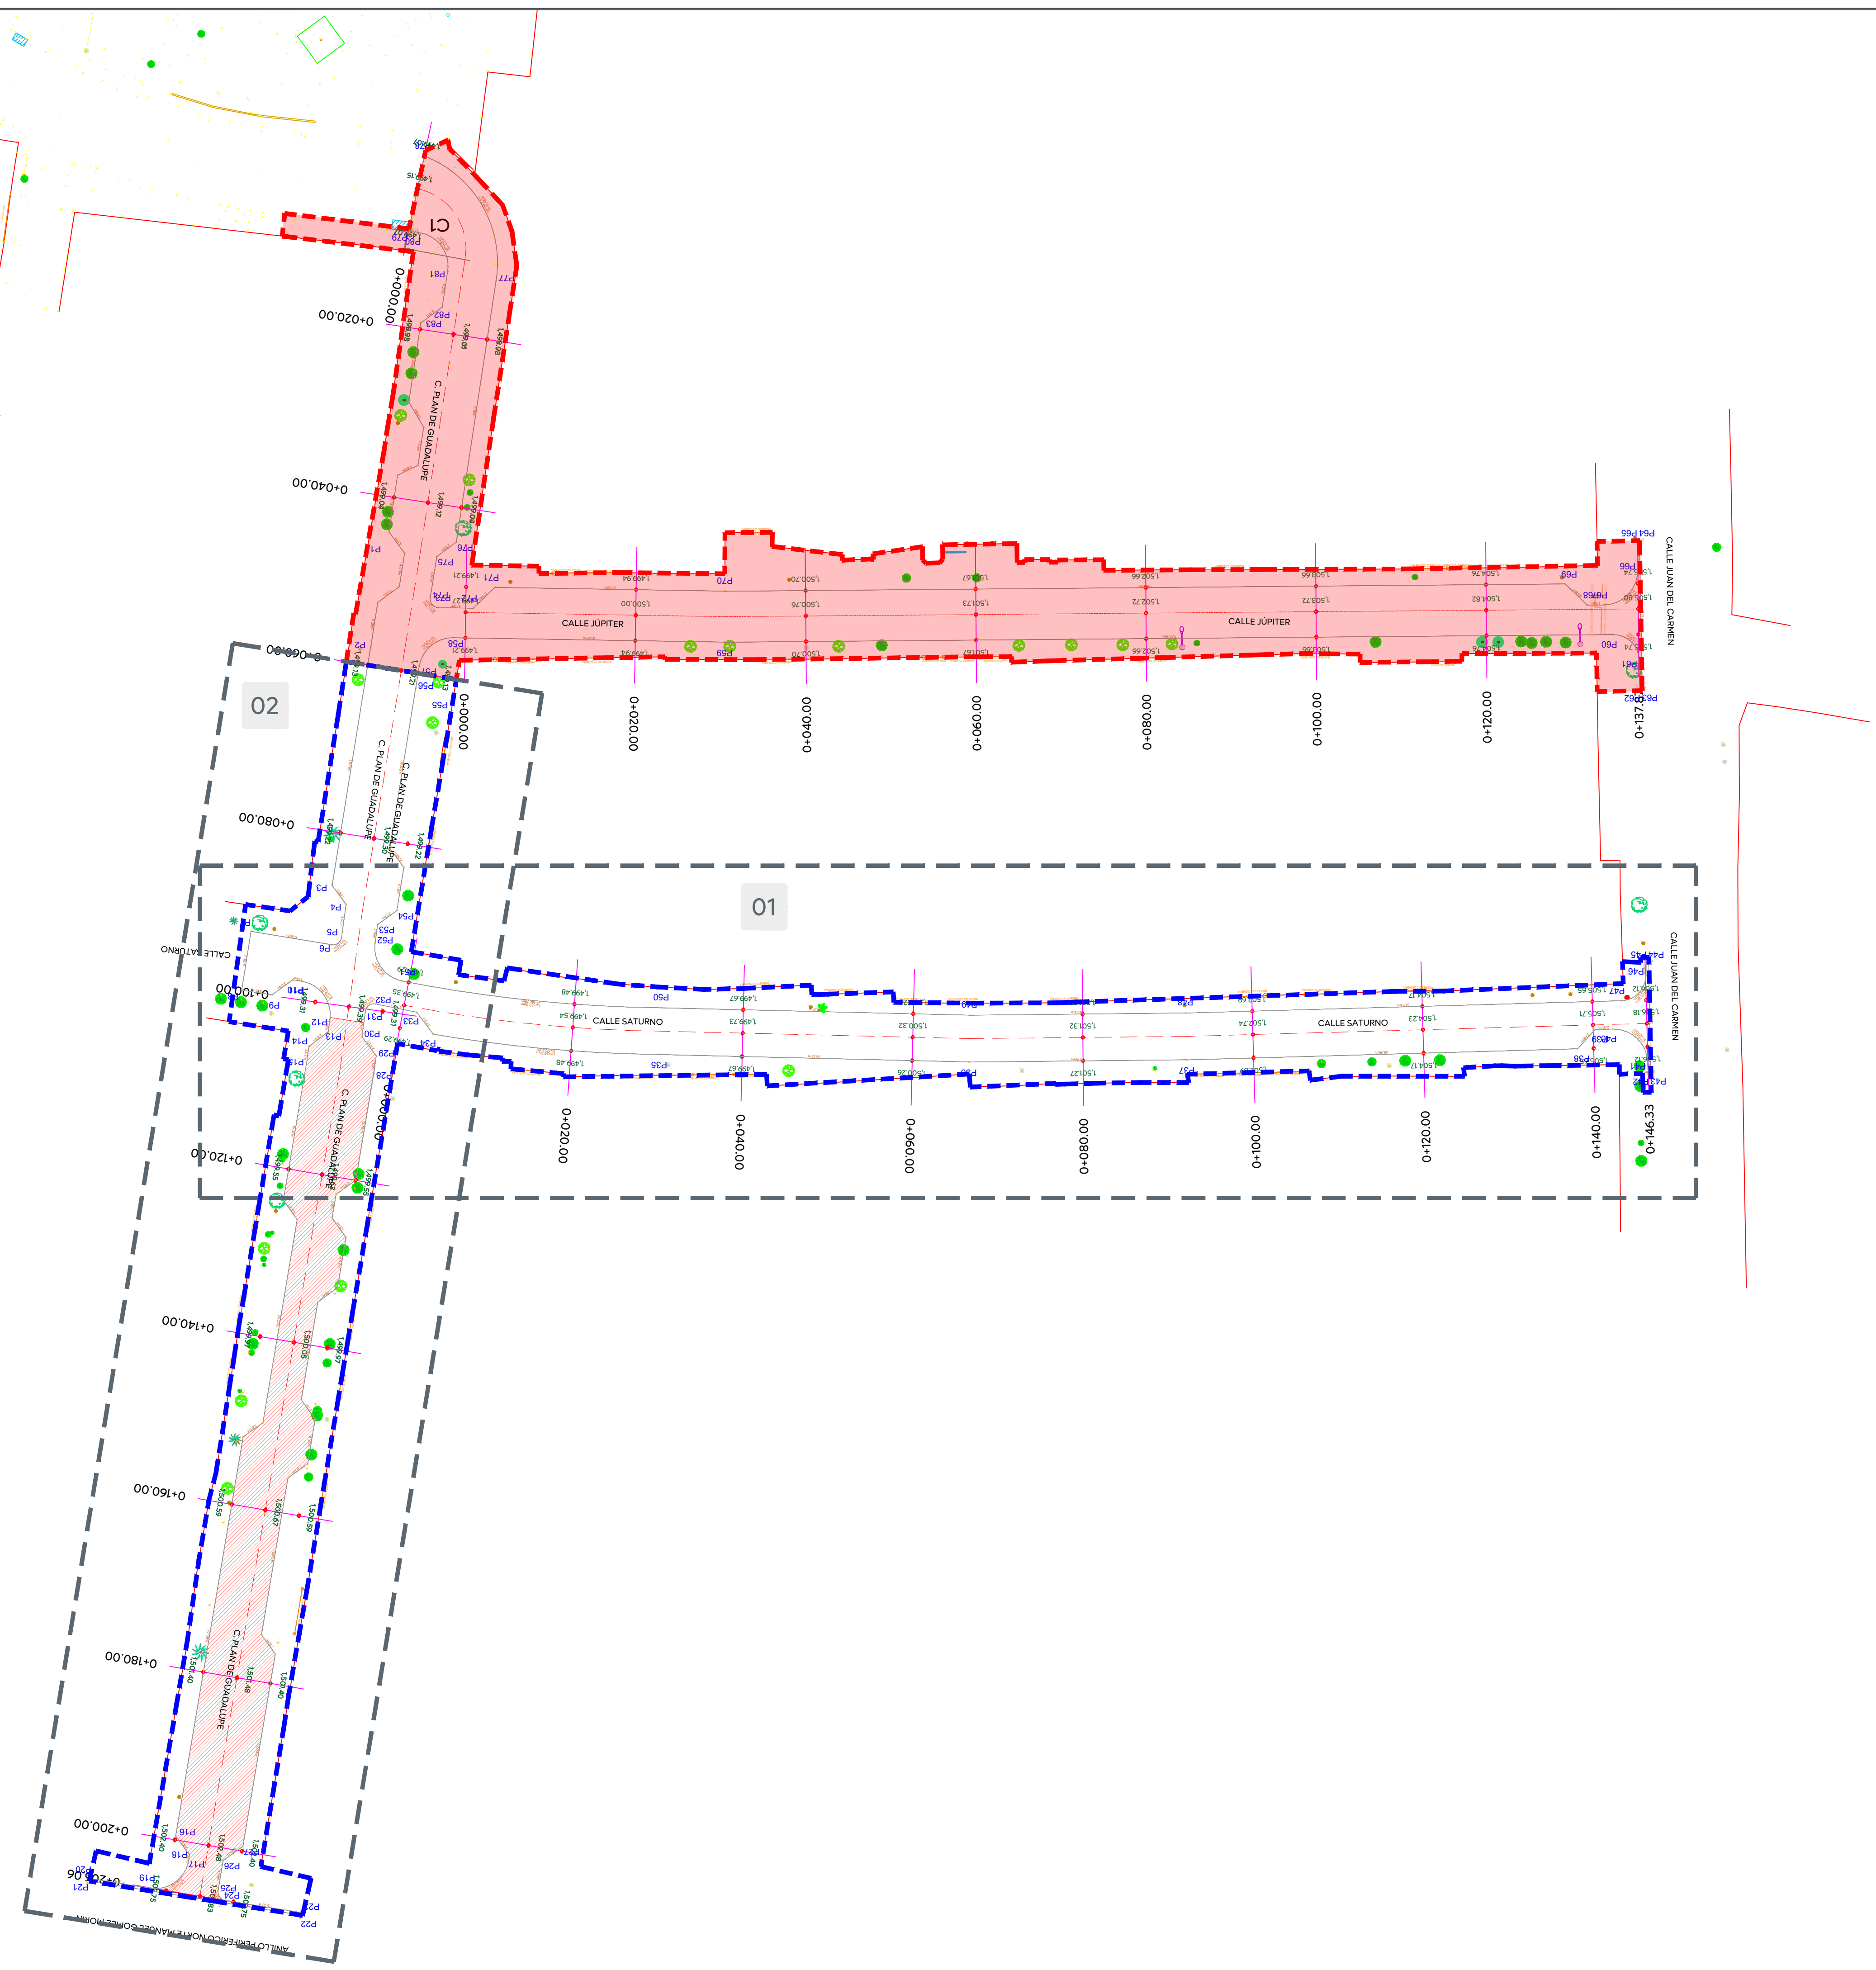

Vialidad