



01 Planta geométrica
Calle Saturno

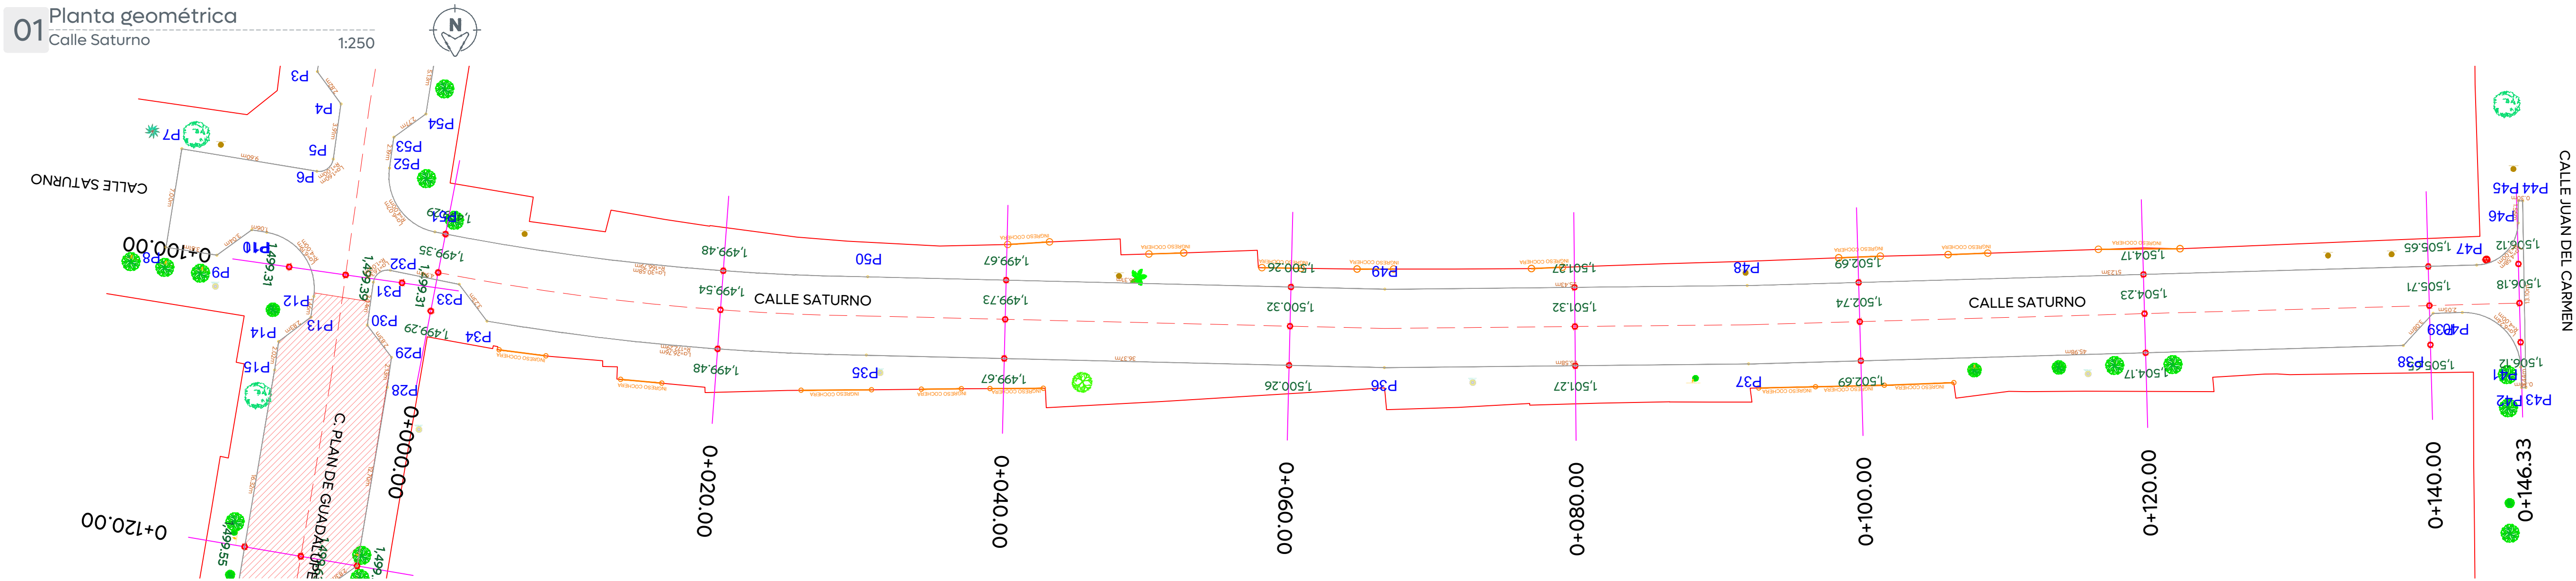

1.1 Perfil geométrico
Calle Saturno

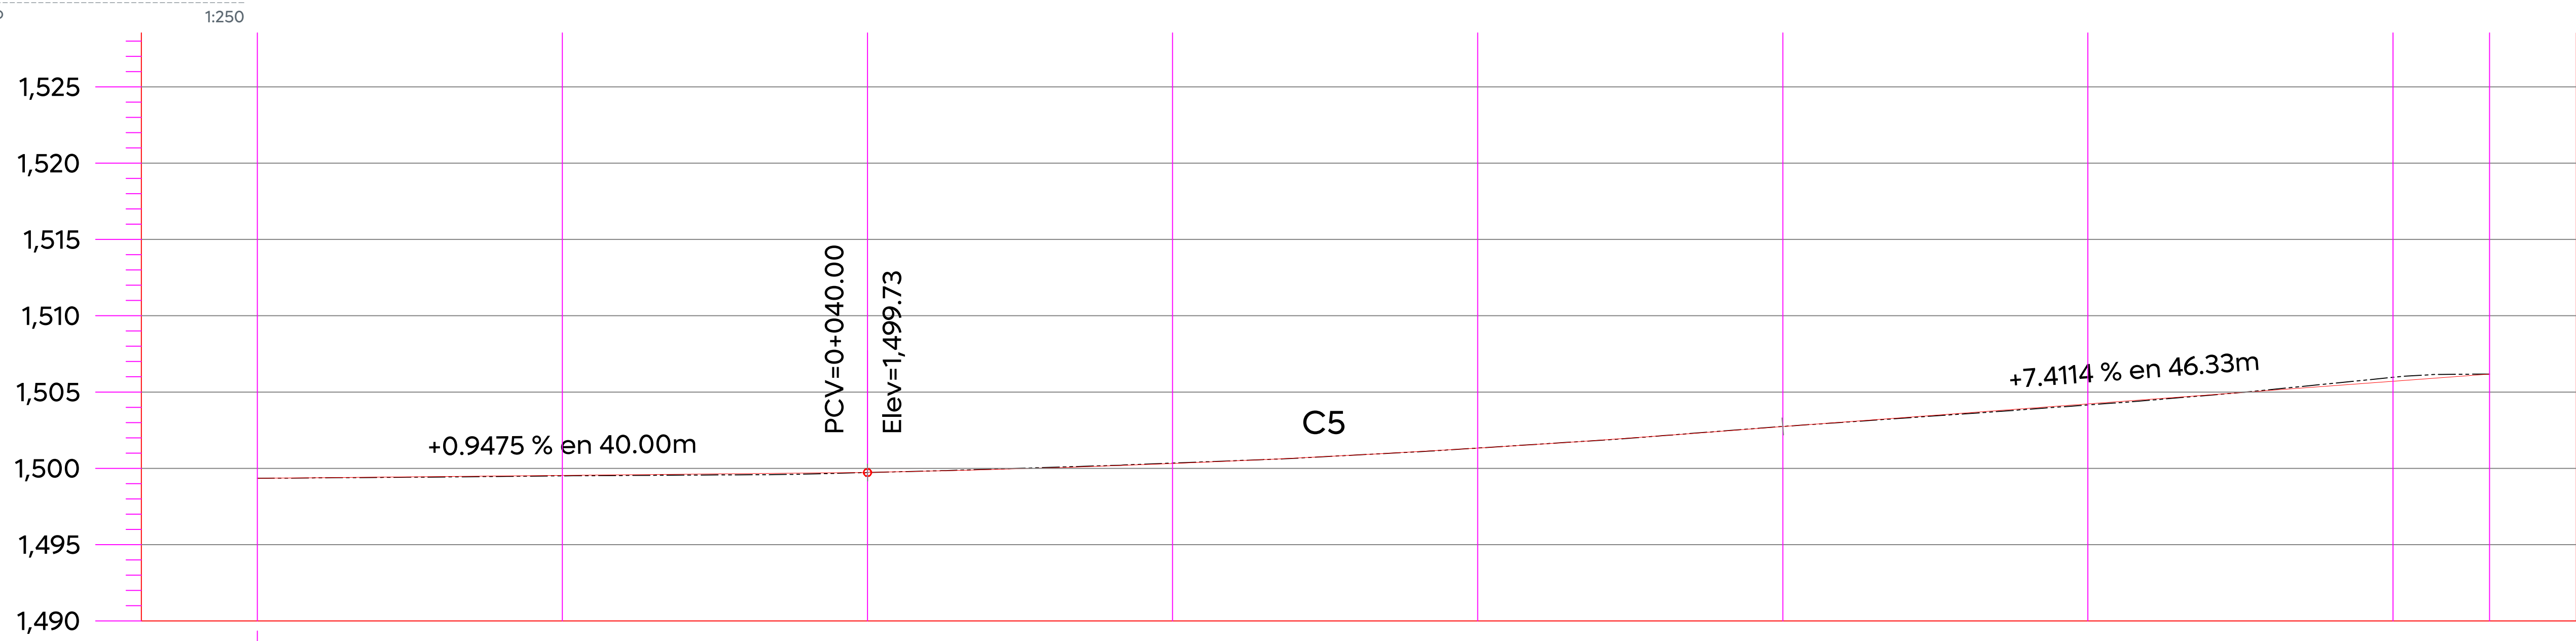


ORDENADAS DE LA CURVA MASA		10,000		10,000		10,000		10,004		10,007		10,007		10,003		10,017		10,023
VOLUMEN	TERRAPLEN	0.00		1.38		1.38		0.00		0.00		0.64		3.82		3.18		0.00
	CORTE	0.00		1.60		1.07		3.62		3.21		0.75		0.12		17.00		5.86
ESPESOR	TERRAPLEN		0.03		0.00							0.00		0.07				
	CORTE	0.00						0.03		0.01					0.26		0.00	
ELEVACION	RASANTE	1,499.35		1,499.54		1,499.73		1,500.32		1,501.32		1,502.74		1,504.23		1,505.71		1,506.18
	TERRENO	1,499.35		1,499.51		1,499.73		1,500.34		1,501.33		1,502.74		1,504.16		1,505.97		1,506.18
		0+000.00		0+020.00		0+040.00		0+060.00		0+080.00		0+100.00		0+120.00		0+140.00		0+146.33



Ciudad de las
niñas y niños



Obras Públicas
e Infraestructura
Gestión Integral de la Ciudad

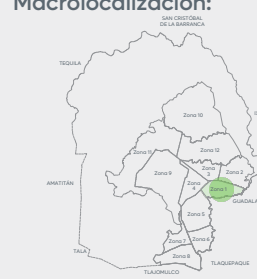Macrolocalización:

Microlocalización:

Alcances Generales/Simbología:

Simbología:

0+000.00

1,632.08

9.427m

164

C1

Cadenamientos @20 m

Eje geométrico

Rasante

Cota trazo

Punto de cuadro de construcción

Indica curva vertical - horizontal

Tramo no incluido en contrato

Tramo calle Saturno/Plan de Guadalupe

Nombre del proyecto:
Modernización a la Red de Vía Urbana La Palmita, pavimentación con concreto hidráulico de las calles Saturno/Plan de Guadalupe, incluye: modernización de redes básicas de alcantarillado, conducción y distribución, infraestructura urbana y obras complementarias, colonia La Palmita, municipio de Zapopan, Jalisco.

Contenido del plano:
Planta geométrica y perfil geométrico

No. Contrato:
DOPI-MUN-RM-PAV-LP-090-2025

Director de Obras Públicas e Infraestructura:
Ing. Ismael Jáuregui Castañeda

Jefe de la Unidad de Estudios y Proyectos:
Arq. Edwin Aguilar Escatrel

Responsable del proyecto:
Inar. Norberto Esaú Romero Joya

Ubicación:
Colonia La Palmita, municipio de Zapopan, Jalisco

Fecha: Febrero 2025
Escala: Indicada
Cotas: Metros

Clave:
SPG-GEO.02

C:\Users\lbrena\Documents\01 - ZAPOPAN - PROYECTOS\Proyectos\04 - 2025\02 - ABRIL - JUNIO\24 - ACTUALIZACIÓN MULTIANUAL\08 - Calle Saturno_Plan De Guadalupe\01 - Proyecto Actualizado\03 - 12junio.2025 (E)\01.DWG\02 - Calle Saturno_Plan De Guadalupe.GEO.dwg