


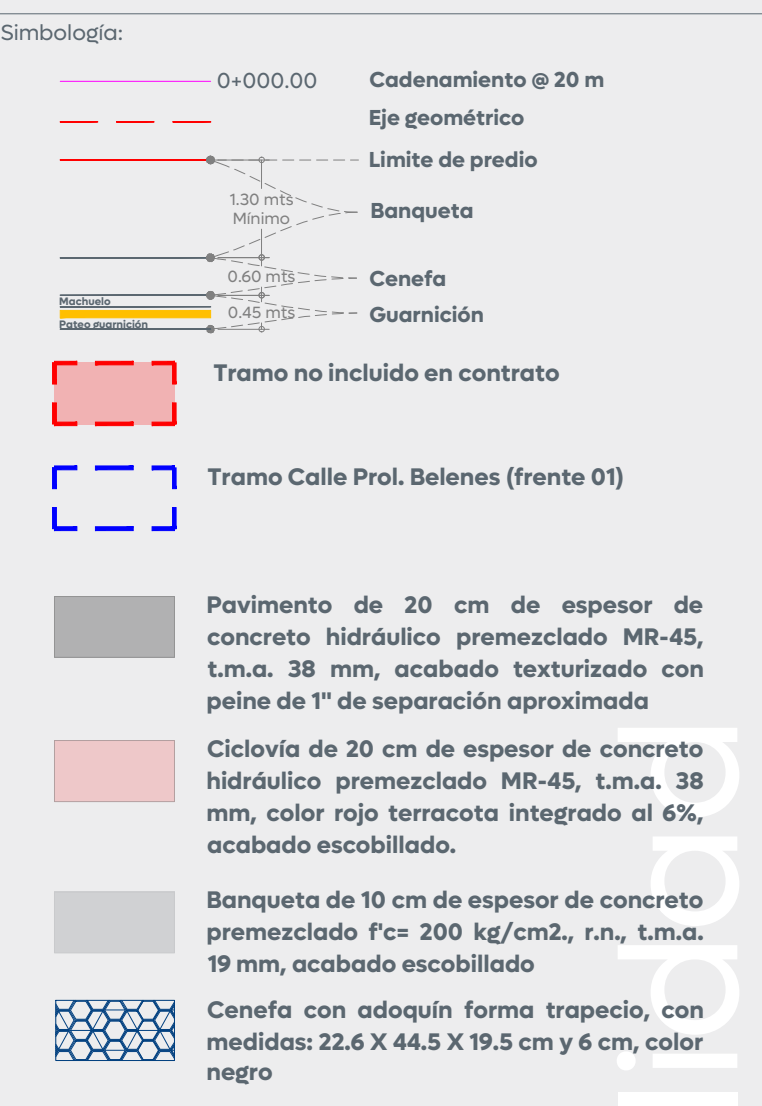

- Alcances Generales/Simbología:
- (A) Renovación de líneas de agua potable y alcantarillado sanitario.
 - (B) Losas de rodamiento en concreto hidráulico MR y construcción de guarición.
 - (C) Construcción de banquetas, ciclovía, rampas, cenefa y arriate con arbolado.
 - (D) Señalética horizontal y vertical.
 - (E) Alumbrado público, registros, anclas, postes y luminarias.



Nombre del proyecto:
Modernización a la Red de Vía Urbana San José del Bajío/Tabachines, Frente 01, pavimentación con concreto hidráulico de la calle prolongación Belenes, incluye: redes básicas de alcantarillado, conducción y distribución, infraestructura urbana y obras complementarias, colonias San José del Bajío, Tabachines, municipio de Zapopan, Jalisco

Contenido del plano:
Plantas arquitectónicas y modulación de losas

No. Contrato:
DOPI-MUN-RM-PAV-LP-094-2025

Director de Obras Públicas e Infraestructura:
Ing. Ismael Jáuregui Castañeda

Jefe de la Unidad de Estudios y Proyectos:
Arq. Edwin Aguilar Escatel

Responsable del proyecto:
Arq. Luis Antonio Brena García


Ubicación:
Colonias San José del Bajío, Tabachines, municipio de Zapopan, Jalisco

Fecha: Febrero 2025

Escala: Indicada

Cotas: Metros

Clave:
PB-VIAL.01

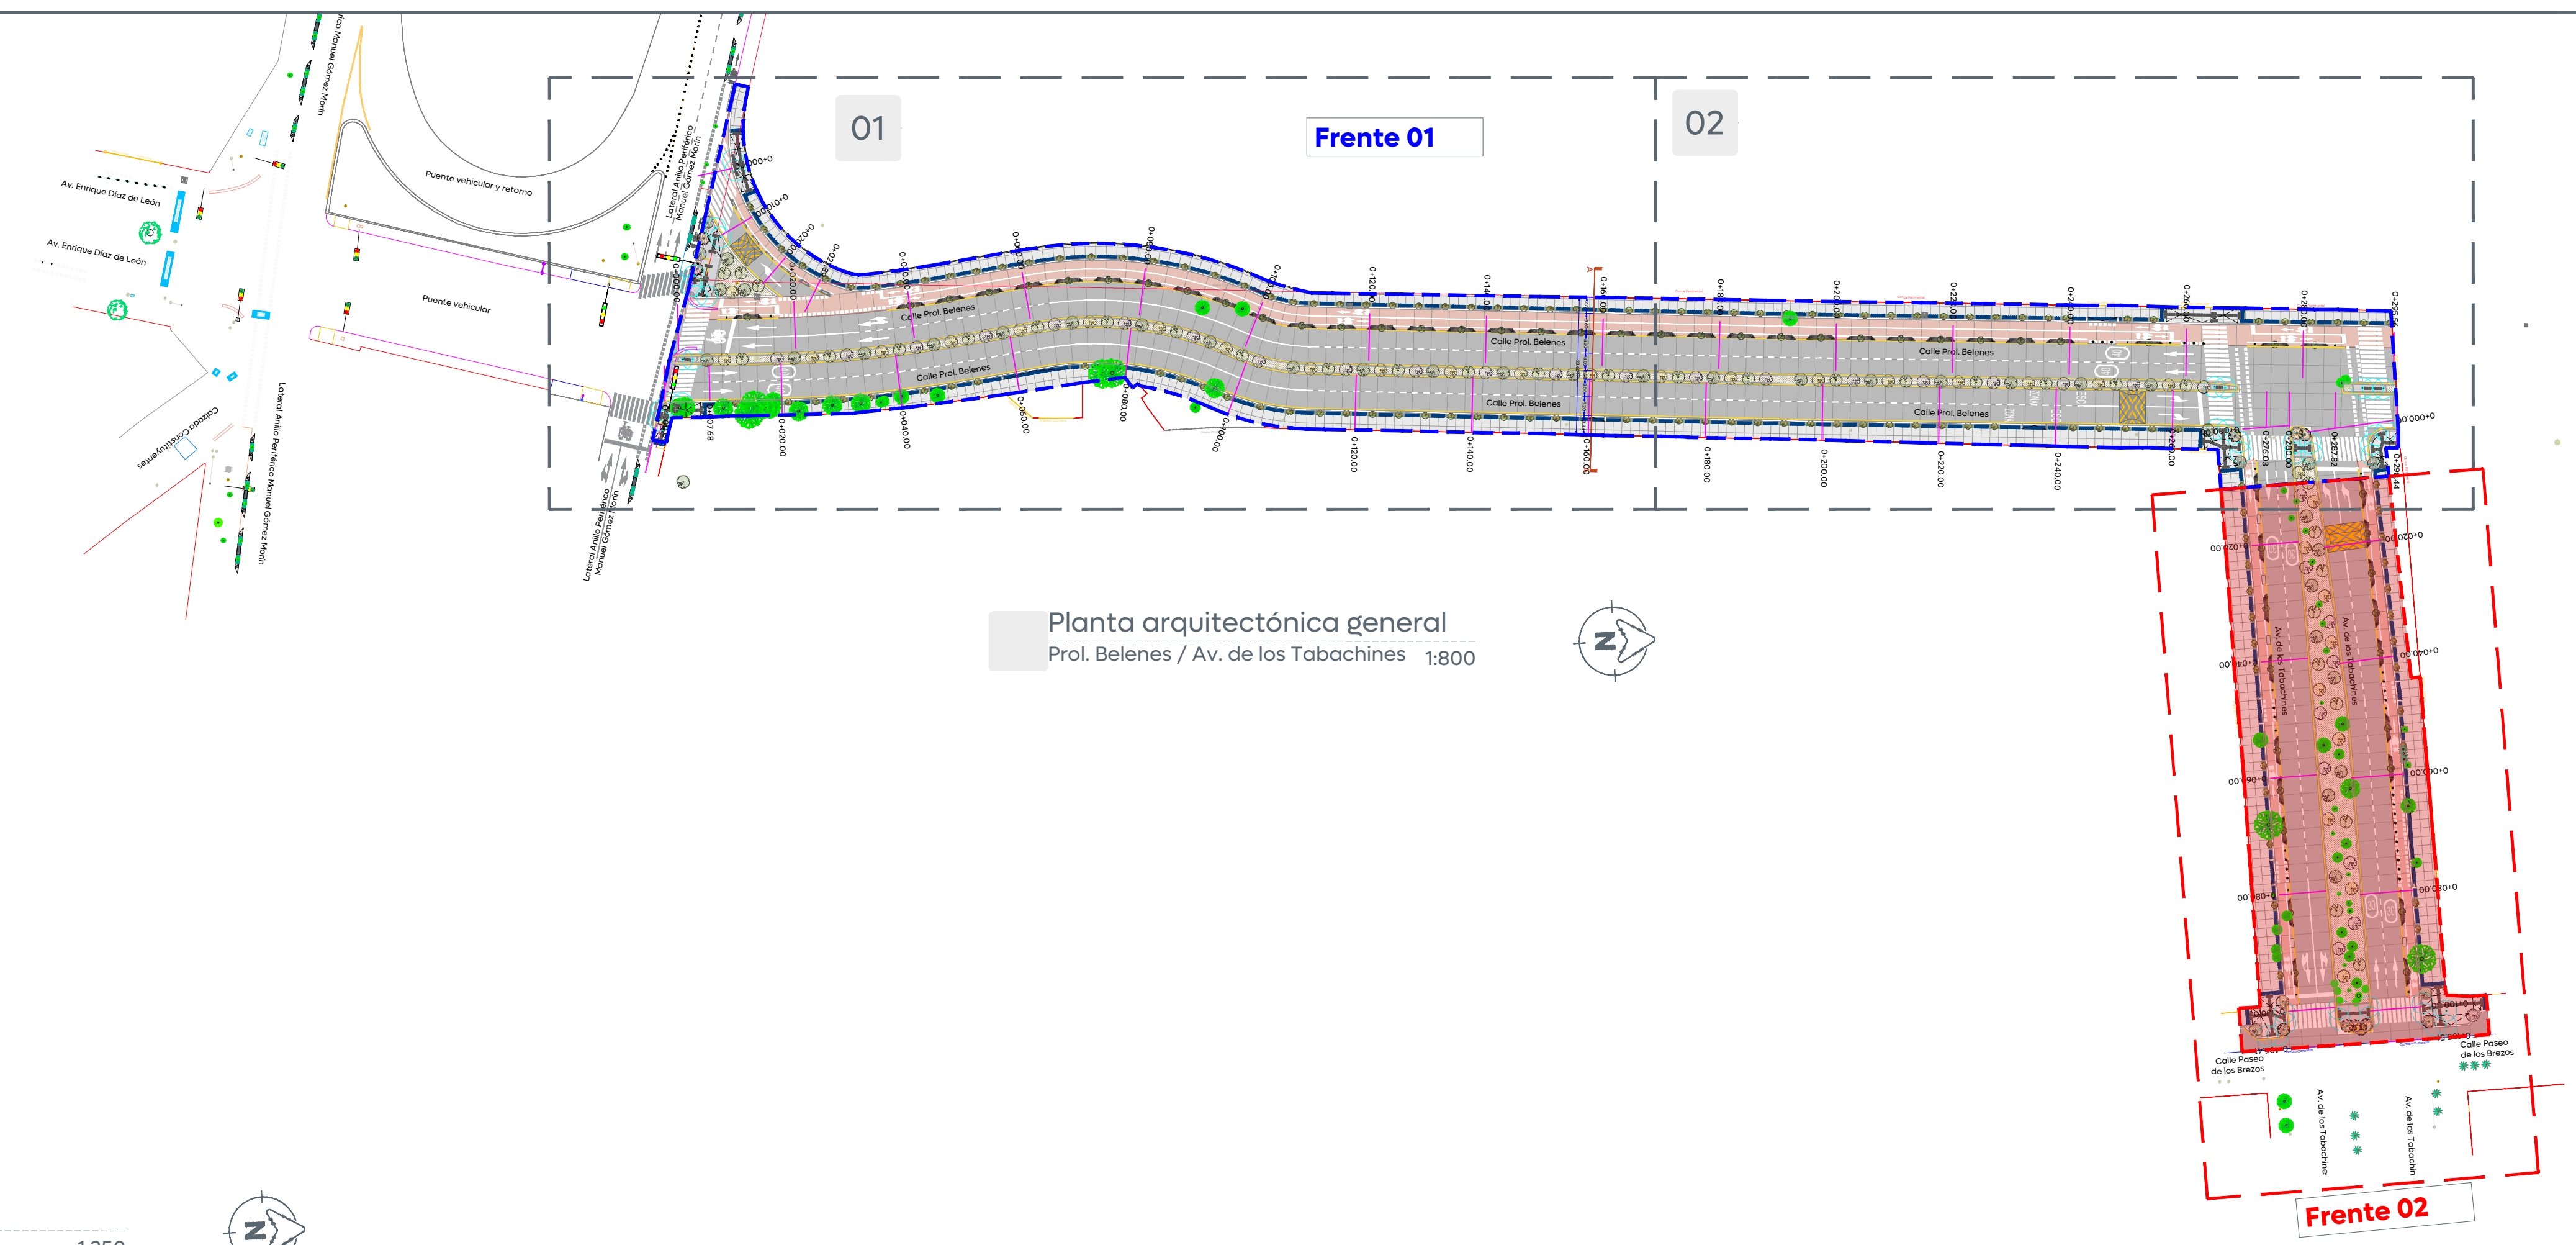

Planta arquitectónica general
Prol. Belenes / Av. de los Tabachines 1:800

01 Planta arquitectónica
Prol. Belenes (frente 01) 1:250

