



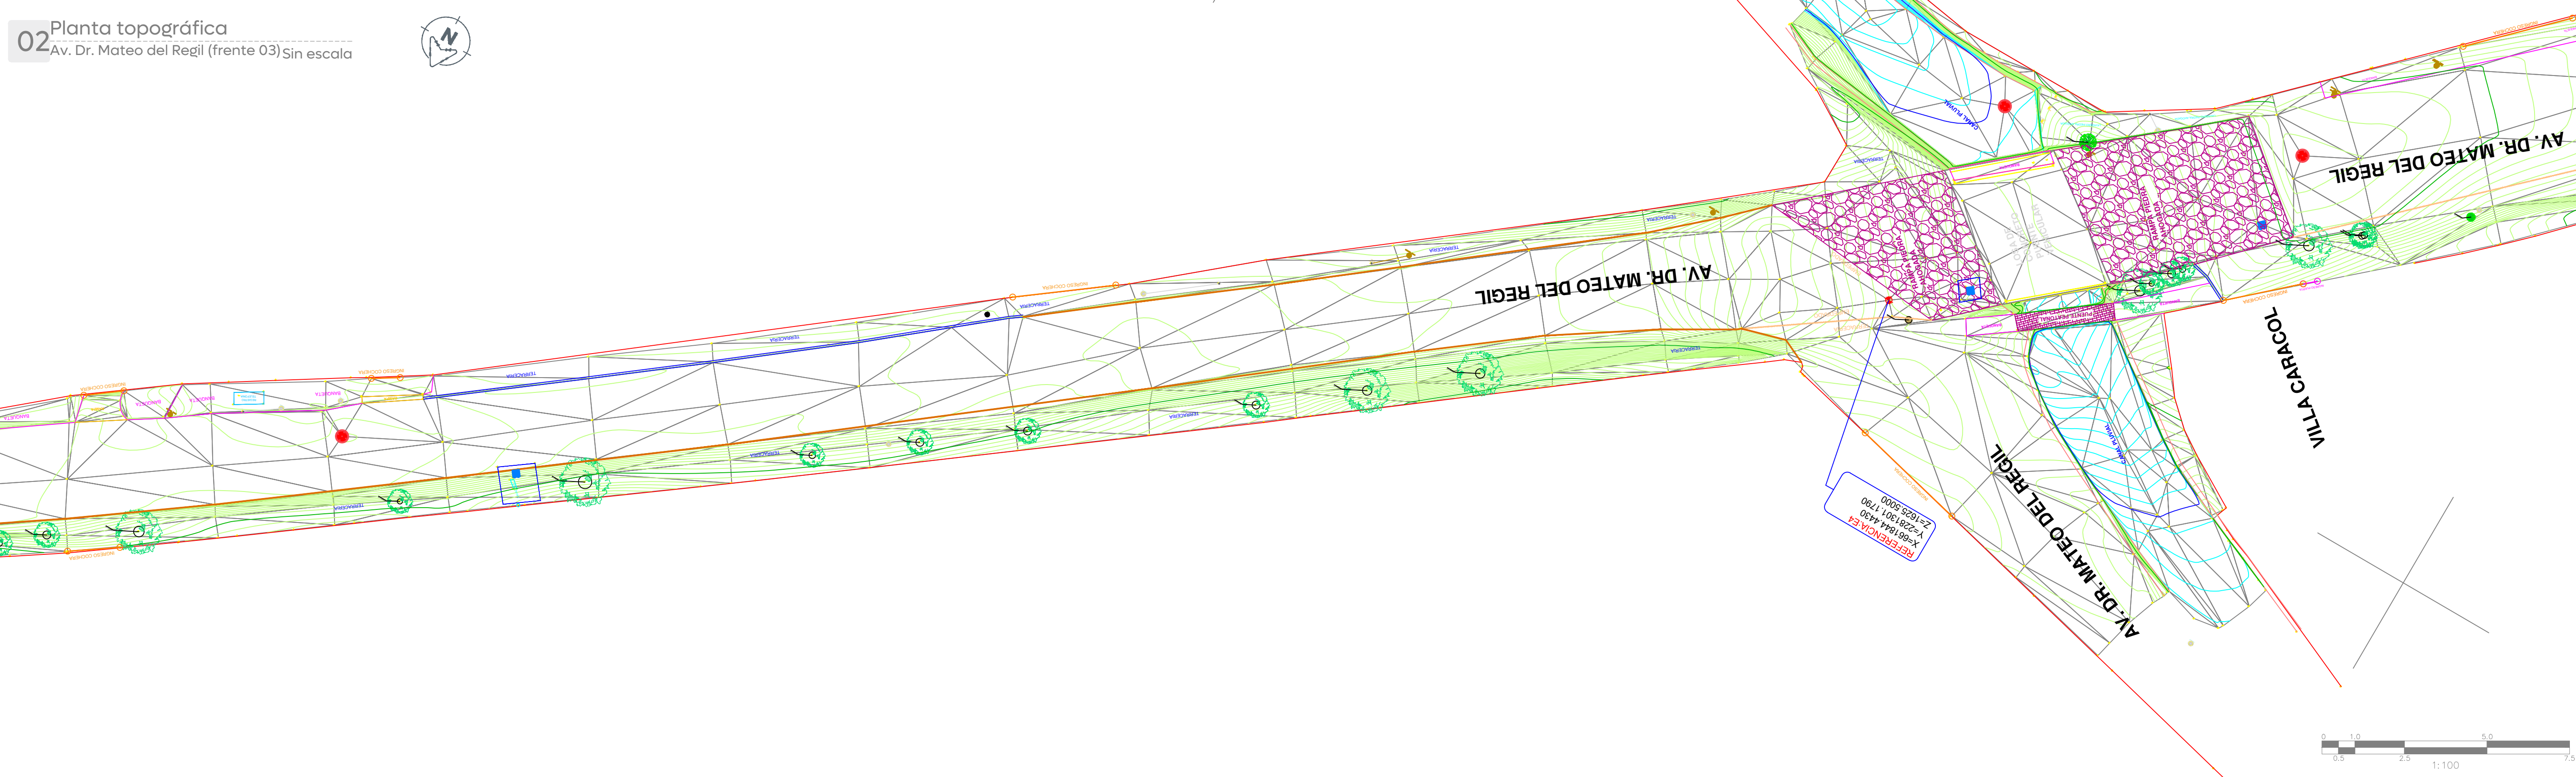

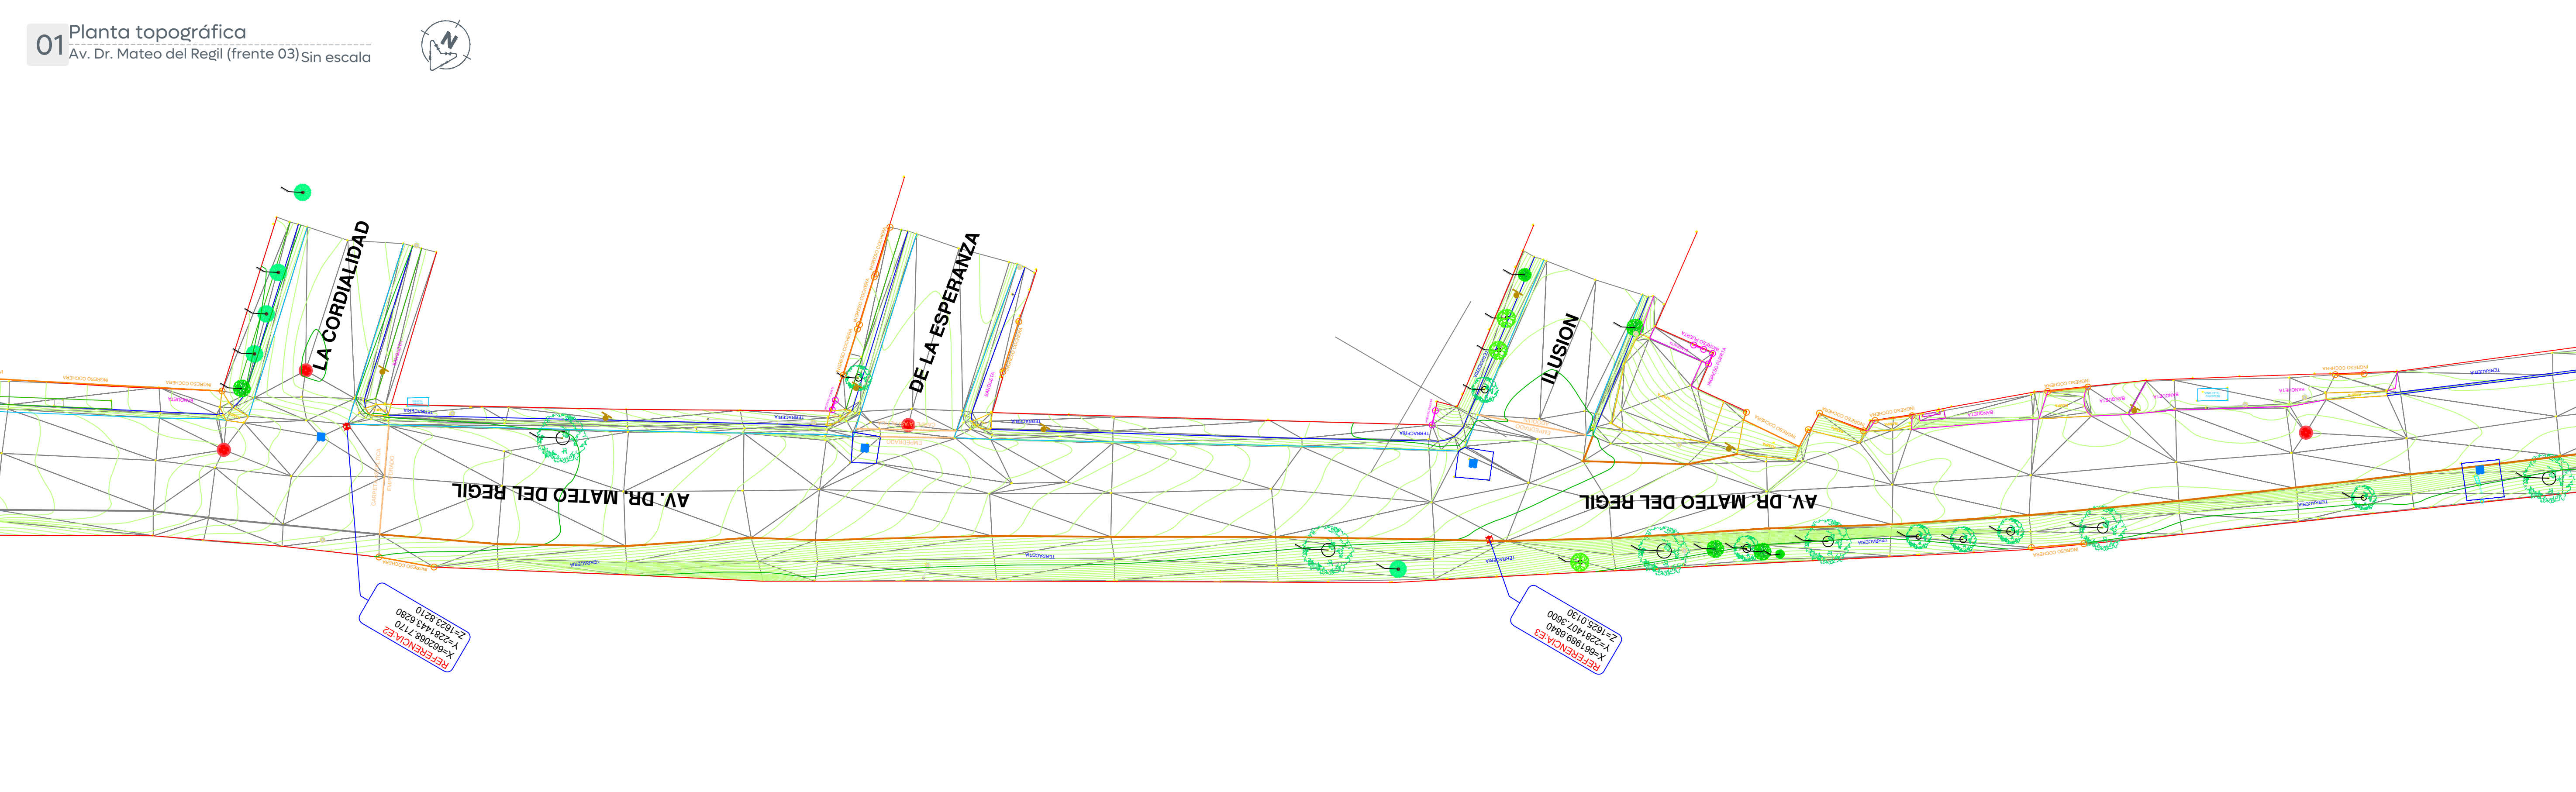

City of Zapopan




Obras Públicas e Infraestructura
Gestión Integral de la Ciudad

Macrolocalización:



Microlocalización:

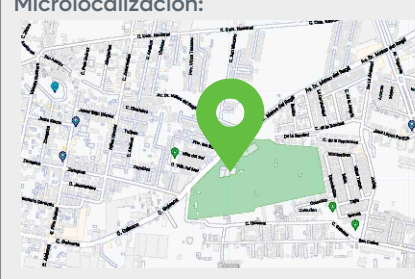

Alcances Generales/Simbología:

- Registro sanitario - Pozo de absorción - Caja de válvulas - Llave de agua - Poste de teléfono - Poste de la CFE - Retenida de poste CFE - Cámara de seguridad - Boca de tormenta - Registro CFE tapa circular - Límite de propiedad - Banqueta - Machuelo - Arroyo vehicular - Rampa - Escalones - Nombre de calle - Jardinera - Muro de mamposteo - Cenefa - Ingreso cochera - Ingreso puerta - Ingreso cortina - Ingreso aula - Cambio de carpeta - Canaleta - Escultura - Transformador - Podotactil	- Señalamiento Informativo vial - Registro cable - Toma slamesa - Torre de alta tensión - Luminaria doble - Semáforo - Luminaria - Luminaria tipo farol - Ancla luminaria - Dado de concreto - Nivel de piso terminado - Parada de autobús - Ciclovía - Banca - Magüey - Árbol de 0.01 m a 0.29 m - Árbol de 0.30 m a 0.39 m - Árbol de 0.40 m a 2.50 m - Pino - Palma - Tronco de árbol o palma - Bote de basura - Bicicleta - Aparato abdomen - Caminadora doble - Sube y baja - Columpio - Punto de control topográfico con referencia en coordenadas
---	--

Notas:

Levantamiento técnico topográfico geo-referenciado con coordenadas UTM, con delimitación del predio, nivelación, elementos de infraestructura, elementos de vegetación y contexto urbano inmediato.

Entrega de documentación impresa y digital.

Se realizó por método de medición directa, con el uso de Estación total marca LEICA modelo TS10.

El trabajo se encuentra en proyección UTM, en el datum ITRF08, Zona 13 Norte.

Los puntos geodésicos fueron tomados con equipo marca LEICA modelo GS16.

Nombre del proyecto:
Modernización a la Red de Via Urbana, Santa Ana Tepetitán, frente 03, pavimentación de la Av. Dr. Mateo del Regil, incluye: redes básicas de alcantarillado, conducción y distribución, infraestructura urbana y obras complementarias, colonias Villas Perisur, Santa Ana Tepetitán, municipio de Zapopan, Jalisco

Contenido del plano:

Levantamiento Topográfico de Av. Dr. Mateo del Regil, Col. Villas Perisur, Santa Ana Tepetitán, Zapopan, Jalisco.

No. Contrato:

DOPI-MUN-RM-PAV-LP-082-2025

Director de Obras Públicas e Infraestructura:

Ing. Ismael Jáuregui Castañeda

Jefe de la Unidad de Estudios y Proyectos:

Arq. Edwin Aguilar Escatrel

Empresa:

 SOTHX

Ing. Victor Refugio Cabral Rodríguez
Representante Técnico
GRUPO CONSTRUCTORA SOTHX, S.A. DE C.V.

Jefe de área:

Ing. Alfonso Ruiz Rodríguez

Ubicación:

Colonias Villas Perisur, Santa Ana Tepetitán, municipio de Zapopan, Jalisco

Fecha: Febrero 2025

Escala: Indicada

Cotas: Metros

Clave:

TOP.01