


01Planta geométrica
Av. Dr. Mateo del Regil (frente 03)
1:400

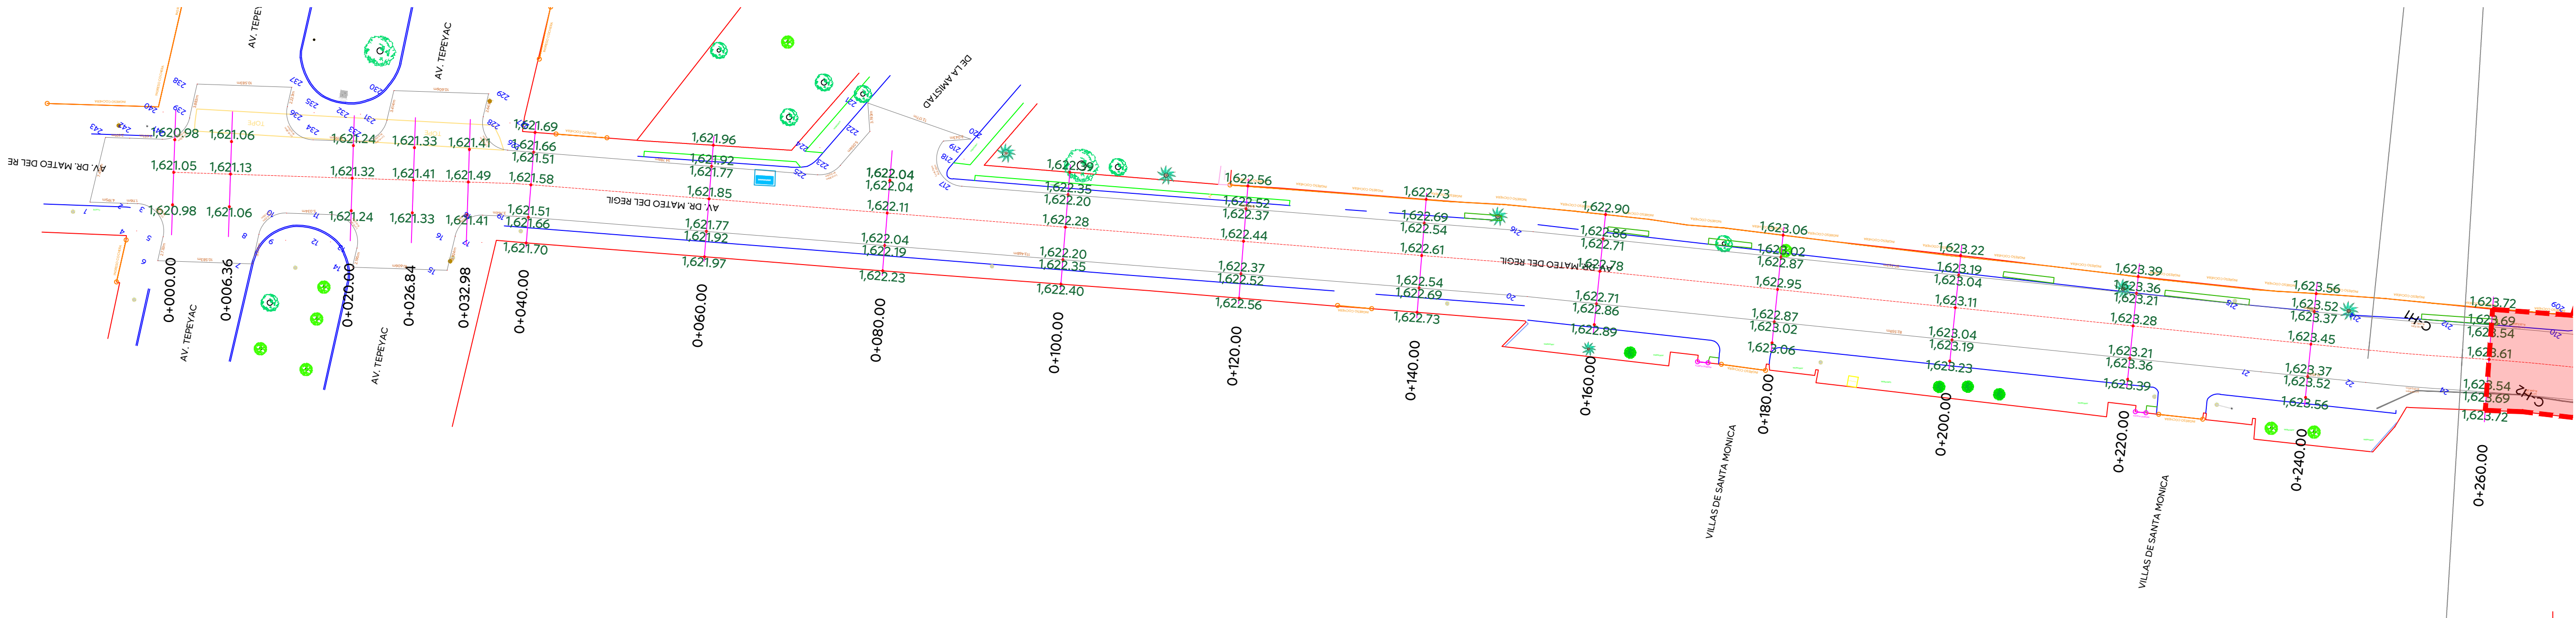

02Perfil geométrico
Av. Dr. Mateo del Regil (frente 03)
1:400



	ORDENADAS DE LA CURVA MASA		VOLUMEN		ESPESOR		ELEVACION	
	TERRAPLEN		CORTE		TERRAPLEN		SUBRASANTE	TERRENO
0+000.00		0.00	0.00	0.00			1,621.05	1,621.05
0+006.36		0.05	2.01			0.01	1,621.13	1,621.14
0+020.00		0.10	5.01			0.01	1,621.32	1,621.32
0+026.84		0.00	3.45			0.02	1,621.41	1,621.43
0+032.98		0.00	3.12			0.01	1,621.49	1,621.50
0+040.00		1.63	3.41			0.03	1,621.58	1,621.55
0+060.00		8.76	8.83			0.03	1,621.85	1,621.81
0+080.00		5.48	6.07			0.00	1,622.11	1,622.11
0+100.00		2.54	12.54			0.09	1,622.28	1,622.36
0+120.00		1.93	21.64			0.08	1,622.44	1,622.53
0+140.00		2.87	16.52			0.02	1,622.61	1,622.63
0+160.00		7.19	5.51			0.01	1,622.78	1,622.77
0+180.00		15.72	0.64			0.08	1,622.95	1,622.87
0+200.00		18.74	0.02			0.06	1,623.11	1,623.05
0+220.00		17.21	0.29			0.10	1,623.28	1,623.18
0+240.00		18.00	0.46			0.09	1,623.45	1,623.35
0+260.00		13.68	0.82			0.07	1,623.61	1,623.54

City of the
girls and boys

Gobierno de
Zapopan

Public Works
and Infrastructure
Integral Management of the City

Macrolocalización:

Microlocalización:

Alcances Generales/Simbología:

Simbología:

0+000.00

1,632.08

9.427/m

164

C1

Cadenamientos @20 m

Eje geométrico

Rasante

Cota trazo

Punto de cuadro de construcción

Indica curva vertical - horizontal

Tramo no incluido en contrato

Nombre del proyecto:
Modernización a la Red de Vía Urbana, Santa Ana Tepetitán, frente 03, pavimentación de la Av. Dr. Mateo del Regil, incluye: redes básicas de alcantarillado, conducción y distribución, infraestructura urbana y obras complementarias, colonias Villas Perisur, Santa Ana Tepetitán, municipio de Zapopan, Jalisco

Contenido del plano:

Planta geométrica y perfil geométrico

No. Contrato:
DOPI-MUN-RM-PAV-LP-082-2025

Director de Obras Públicas e Infraestructura:
Ing. Ismael Jáuregui Castañeda

Jefe de la Unidad de Estudios y Proyectos:
Arq. Edwin Aguilar Escatel

Jefe de área:

Responsable del proyecto:
Inar. Norberto Esaú Romero Joya

Empresa:
Ing. Victor Refugio Cabral Rodríguez
Representante Técnico
GRUPO CONSTRUCTO SOTHI, S.A. DE C.V.

Ubicación:
Colonias Villas Perisur, Santa Ana Tepetitán, municipio de Zapopan, Jalisco

Fecha: Febrero 2025

Escala: Indicada

Cotas: Metros

Clave:

DMR-GEO.01