




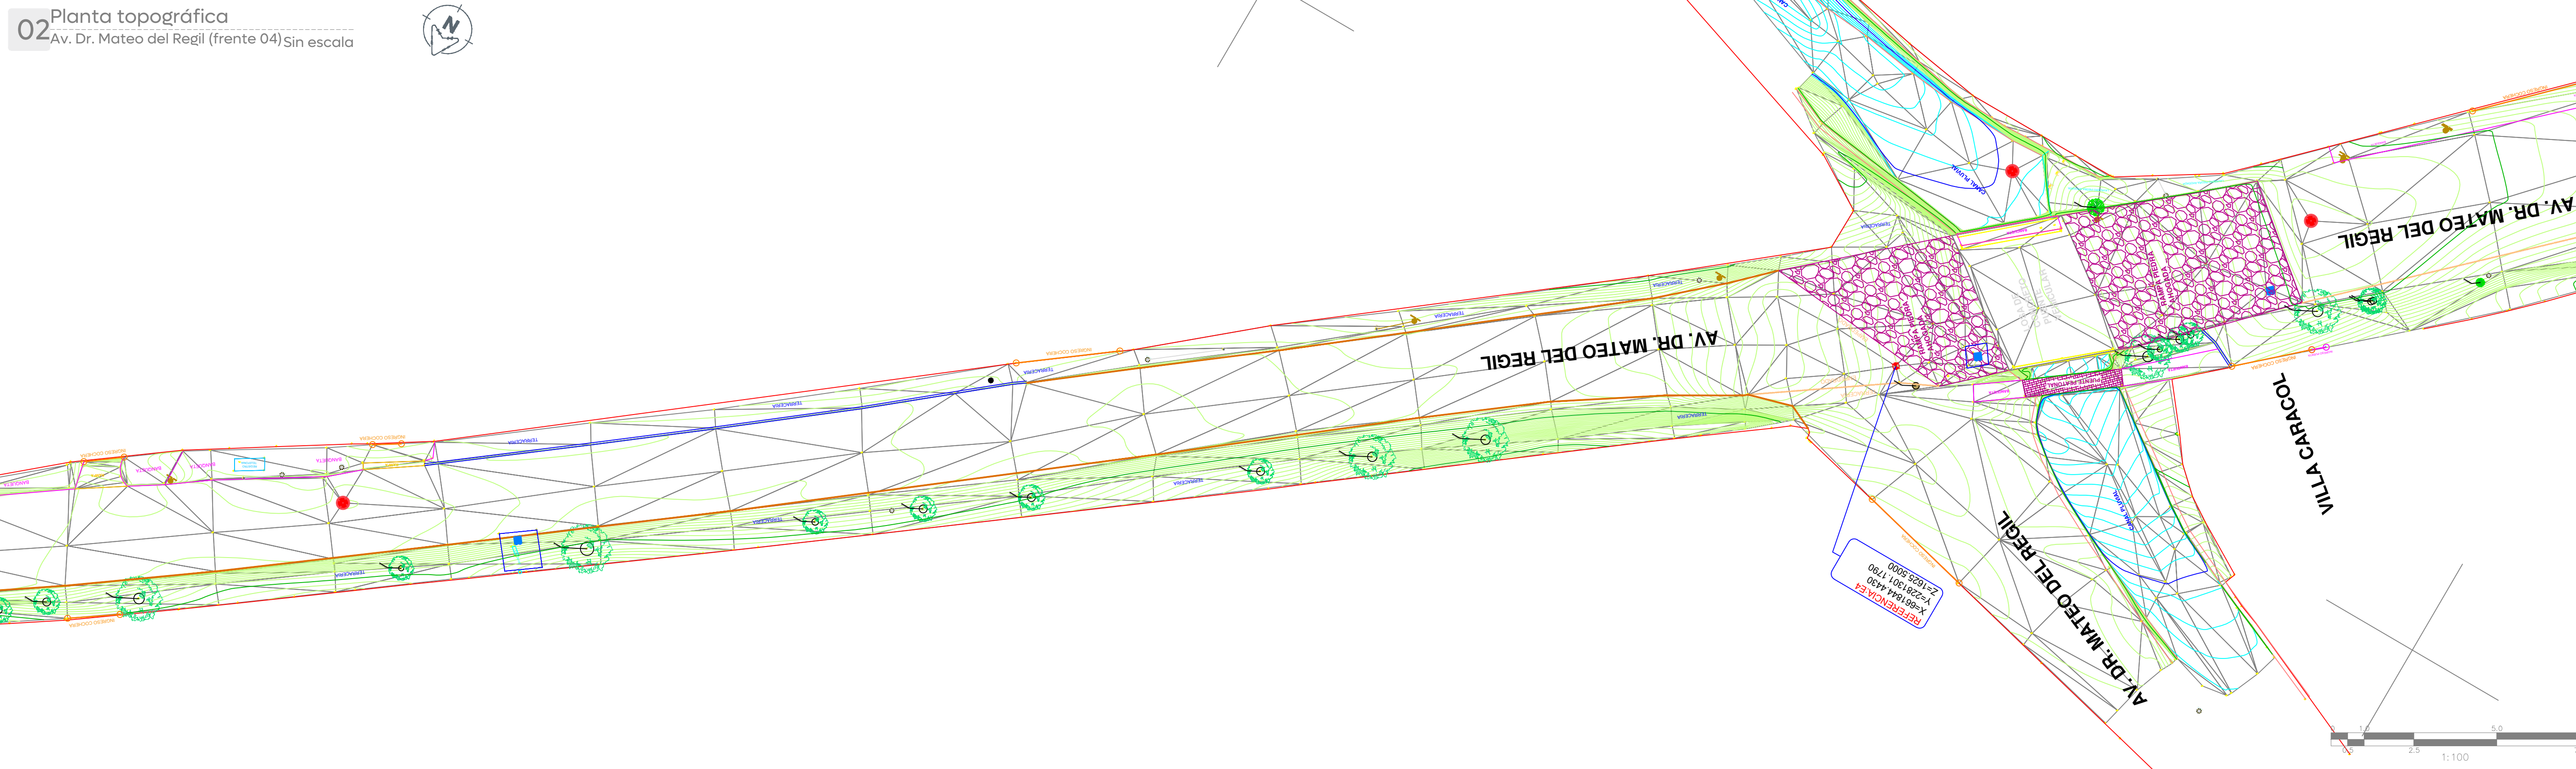

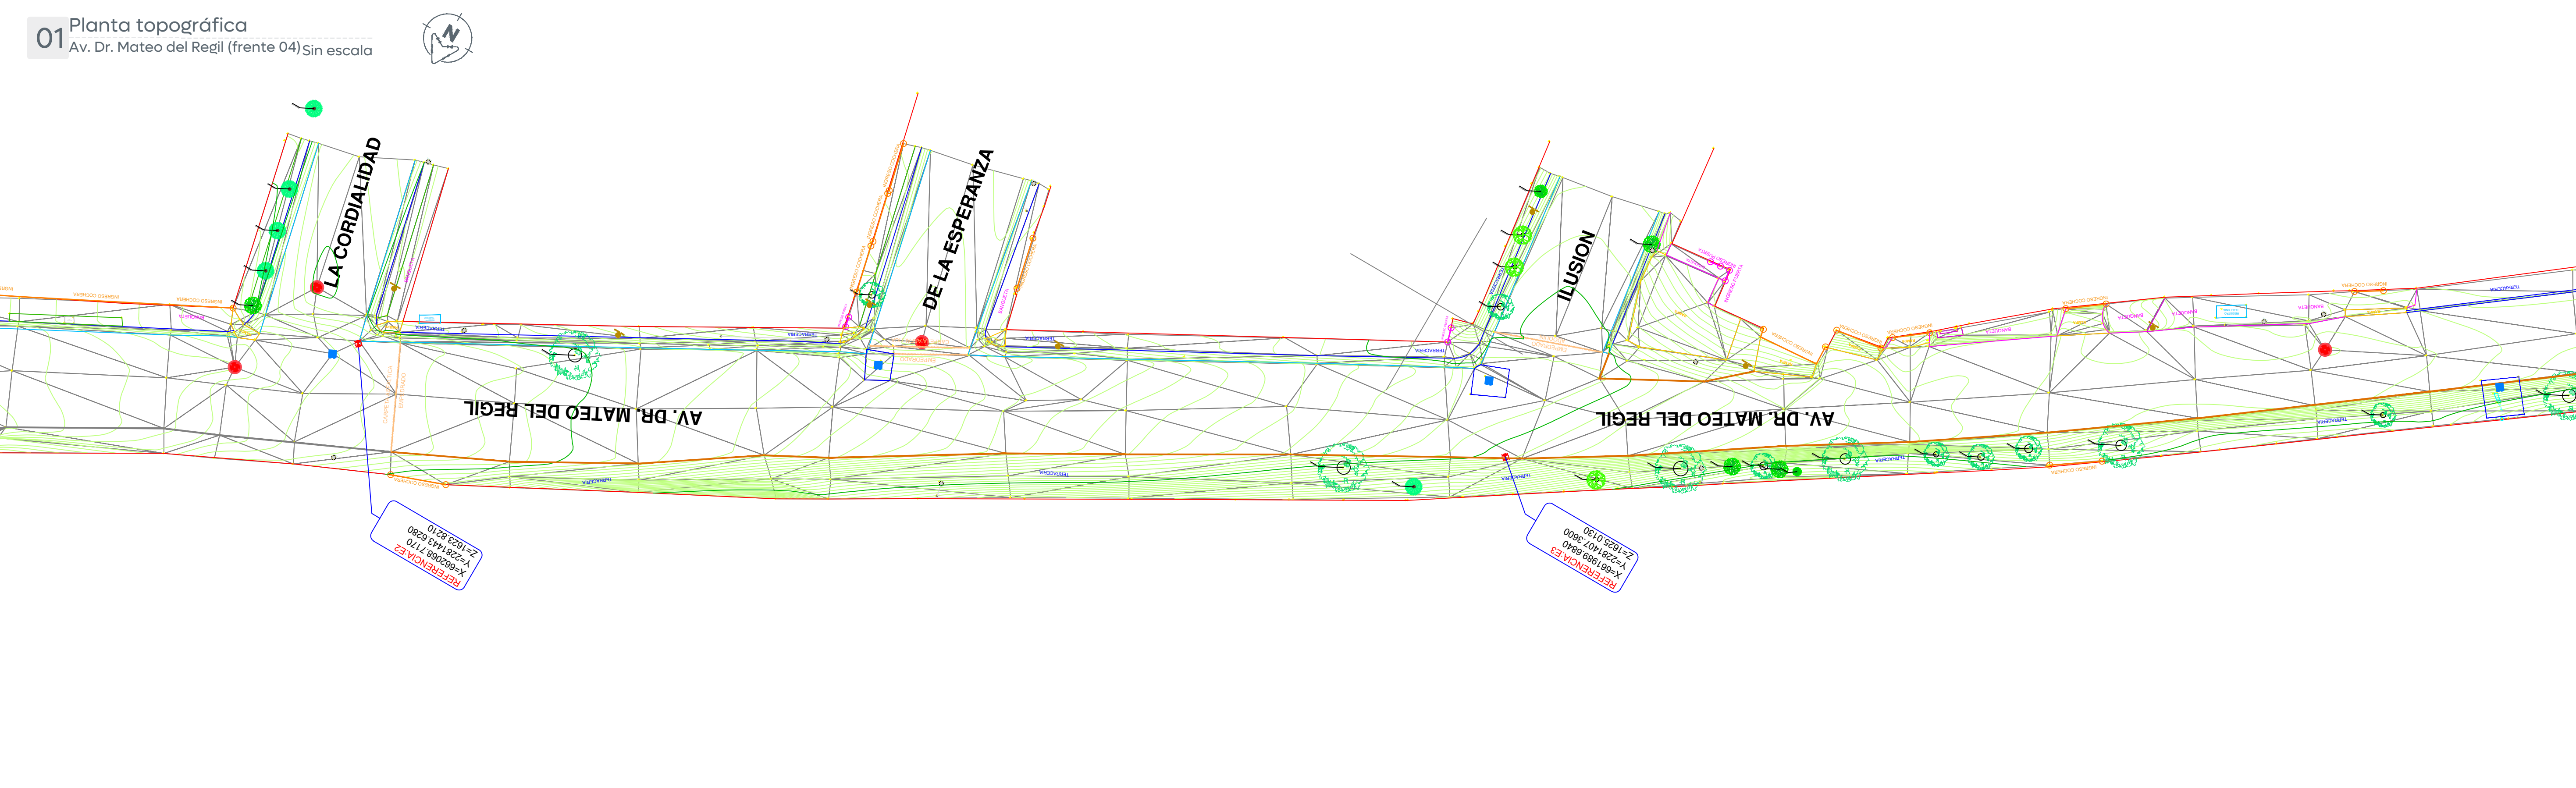


Gobierno de  
**Zapopan**

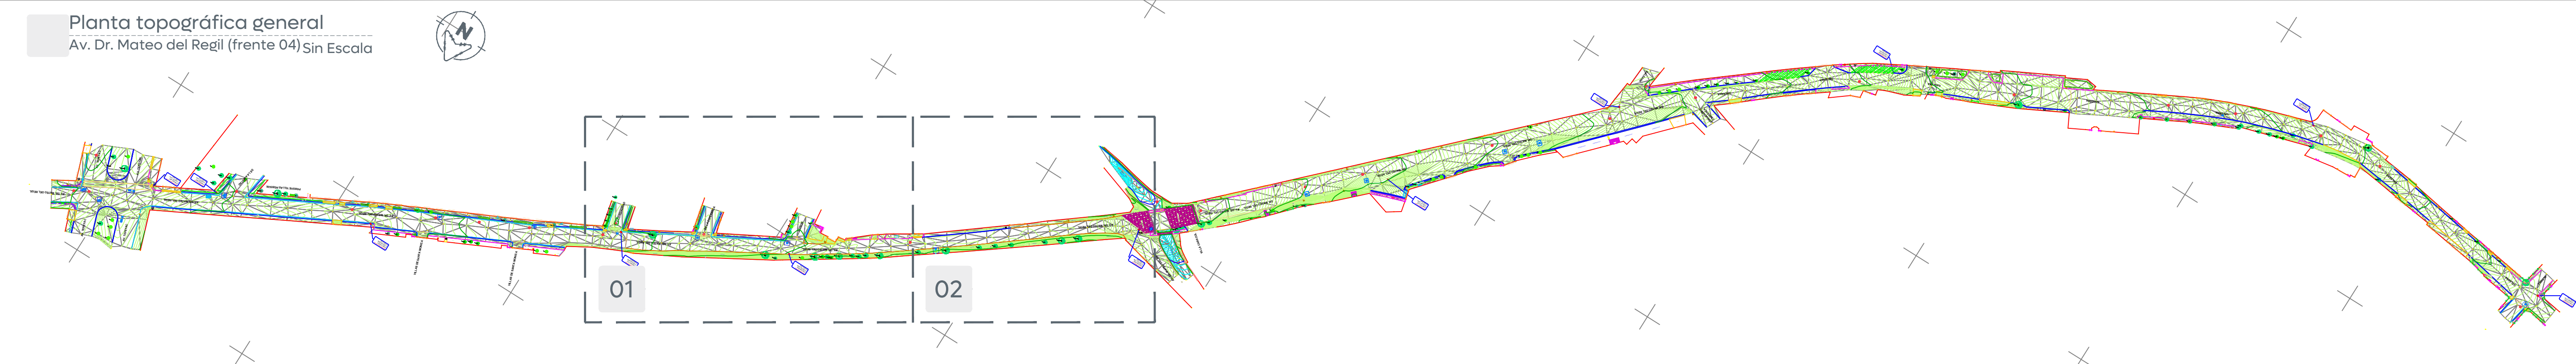

Obras Públicas  
e Infraestructura  
Gestión Integral de la Ciudad

Macrolocalización:  

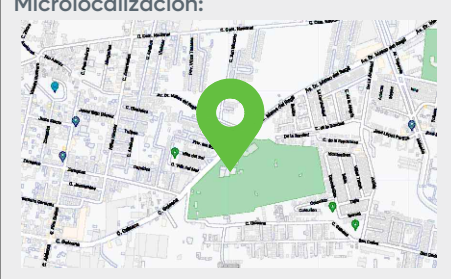
Microlocalización:  


Alcances Generales/Simbología:

|                              |                                                              |
|------------------------------|--------------------------------------------------------------|
| ● Registro sanitario         | ● Señalamiento Informativo vial                              |
| ● Poza de absorción          | ● Registro cable                                             |
| ● Caja de válvulas           | ● Toma siamesa                                               |
| ● Llave de agua              | ● Torre de alta tensión                                      |
| ● Poste de teléfono          | ● Luminaria doble                                            |
| ● Poste de la CFE            | ● Semáforo                                                   |
| ● Retenida de poste CFE      | ● Luminaria                                                  |
| ● Cámara de seguridad        | ● Luminaria tipo farol                                       |
| ● Boca de tormenta           | ● Ancla luminaria                                            |
| ● Registro CFE tapa circular | ● Dado de concreto                                           |
| ● Límite de propiedad        | ● Nivel de piso terminado                                    |
| ● Banqueta                   | ● Parada de autobús                                          |
| ● Machuelo                   | ● Ciclovía                                                   |
| ● Arroyo vehicular           | ● Banca                                                      |
| ● Rampa                      | ● Maguey                                                     |
| ● Escalones                  | ● Árbol de 0.01 m a 0.29 m                                   |
| ● Nombre de calle            | ● Árbol de 0.30 m a 0.39 m                                   |
| ● Jardinera                  | ● Árbol de 0.40 m a 2.50 m                                   |
| ● Muro de mamposteo          | ● Pino                                                       |
| ● Cenefa                     | ● Palma                                                      |
| ● Ingreso cochera            | ● Tronco de árbol o palma                                    |
| ● Ingreso puerta             | ● Bote de basura                                             |
| ● Ingreso cortina            | ● Bicicleta                                                  |
| ● Ingreso aula               | ● Aparato abdomen                                            |
| ● Cambio de carpeta          | ● Caminadora doble                                           |
| ● Canaleta                   | ● Sube y baja                                                |
| ● Escultura                  | ● Columpio                                                   |
| ● Transformador              | ● Punto de control topográfico con referencia en coordenadas |
| ● Podotactil                 |                                                              |

Notas:

Levantamiento técnico topográfico geo-referenciado con coordenadas UTM, con delimitación del predio, nivelación, elementos de infraestructura, elementos de vegetación y contexto urbano inmediato.

Entrega de documentación impresa y digital.

Nombre del proyecto:  
Modernización a la Red de Vía Urbana, Santa Ana Tepetitán, frente 04, pavimentación de la Av. Dr. Mateo del Regil, incluye: redes básicas de alcantarillado, conducción y distribución, infraestructura urbana y obras complementarias, colonias Villas Perisur, Santa Ana Tepetitán, municipio de Zapopan, Jalisco.

Contenido del plano:  
Levantamiento Topográfico de Av. Dr. Mateo del Regil, Col. Villas Perisur, Santa Ana Tepetitán, Zapopan, Jalisco.

No. Contrato:  
DOPI-MUN-RM-PAV-LP-083-2025

Director de Obras Públicas e Infraestructura:  
Ing. Ismael Jáuregui Castañeda

Jefe de la Unidad de Estudios y Proyectos:  
Arq. Edwin Aguilar Escatrel

Empresa:  
  
Ing. Víctor Refugio Cabral Rodríguez  
Representante Técnico  
GRUPO CONSTRUCTORA SOTHI, S.A. DE C.V.

Jefe de área:  
Ing. Alfonso Ruiz Rodríguez

Ubicación:  
Colonias Villas Perisur, Santa Ana Tepetitán, municipio de Zapopan, Jalisco

Fecha: Febrero 2025  
Escala: Indicada  
Cotas: Metros

Clave:  
**TOP.01**