



01 Planta arquitectónica  
Av. Dr. Mateo del Regil (frente 04)  
1:250

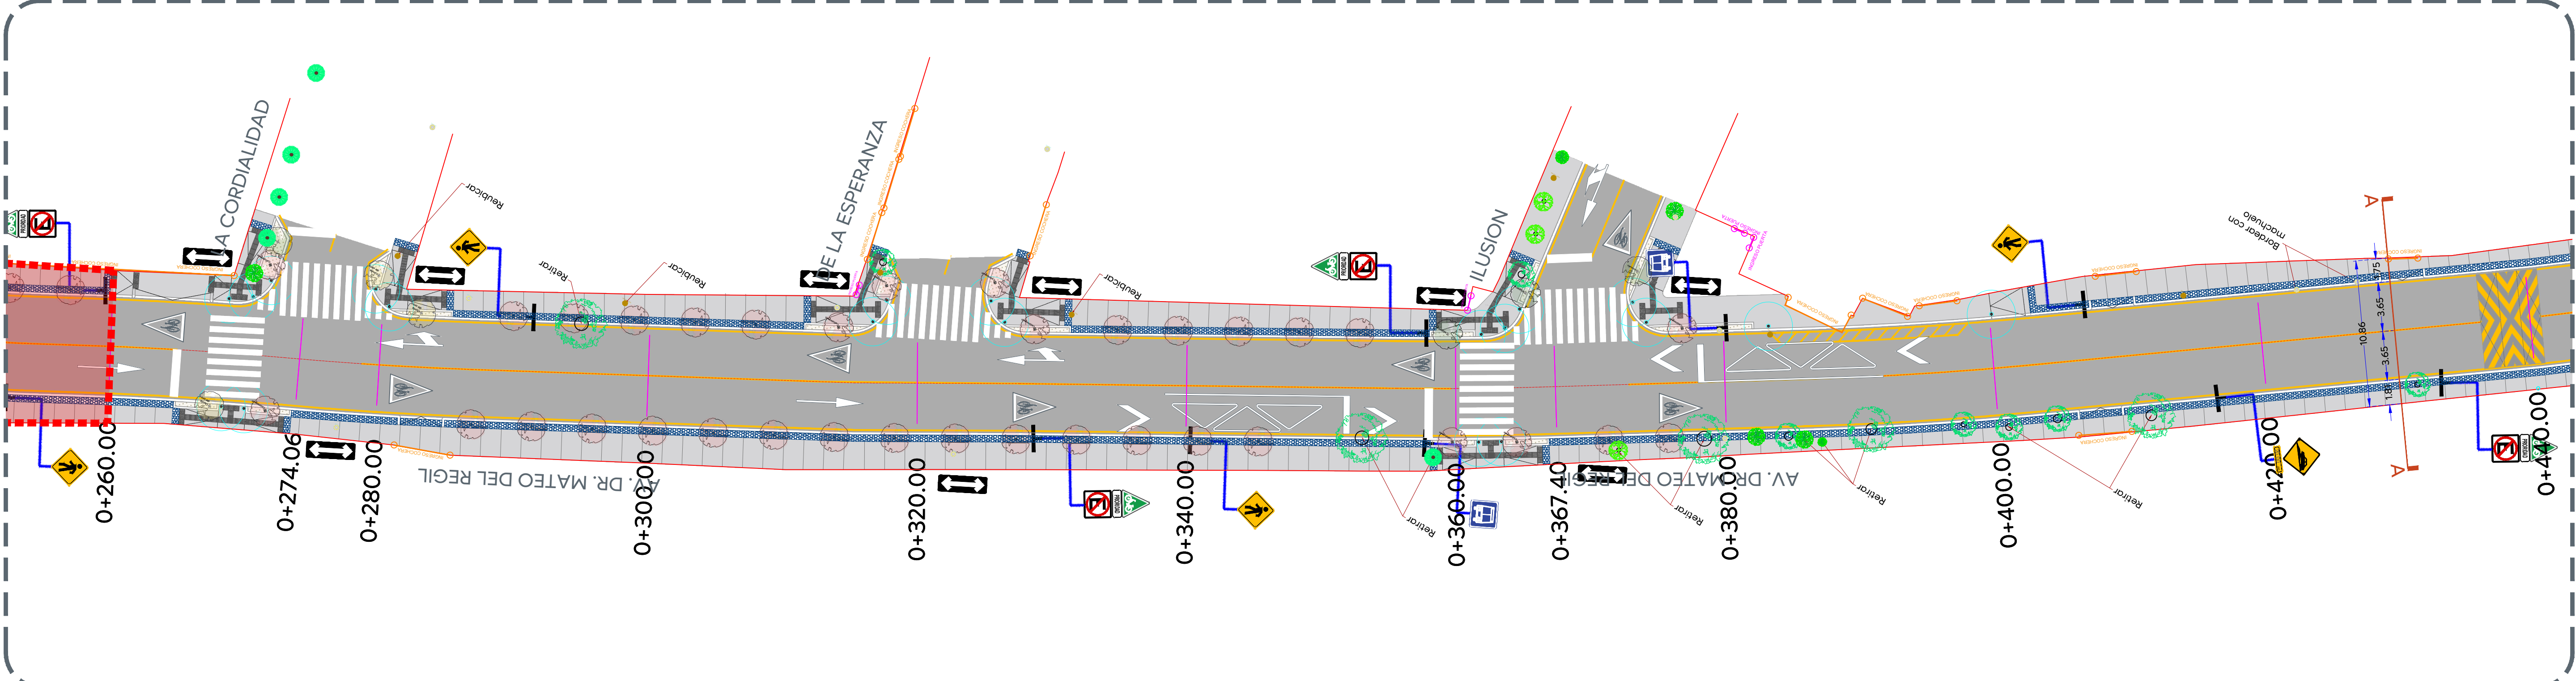

02 Planta arquitectónica  
Av. Dr. Mateo del Regil (frente 04)  
1:250

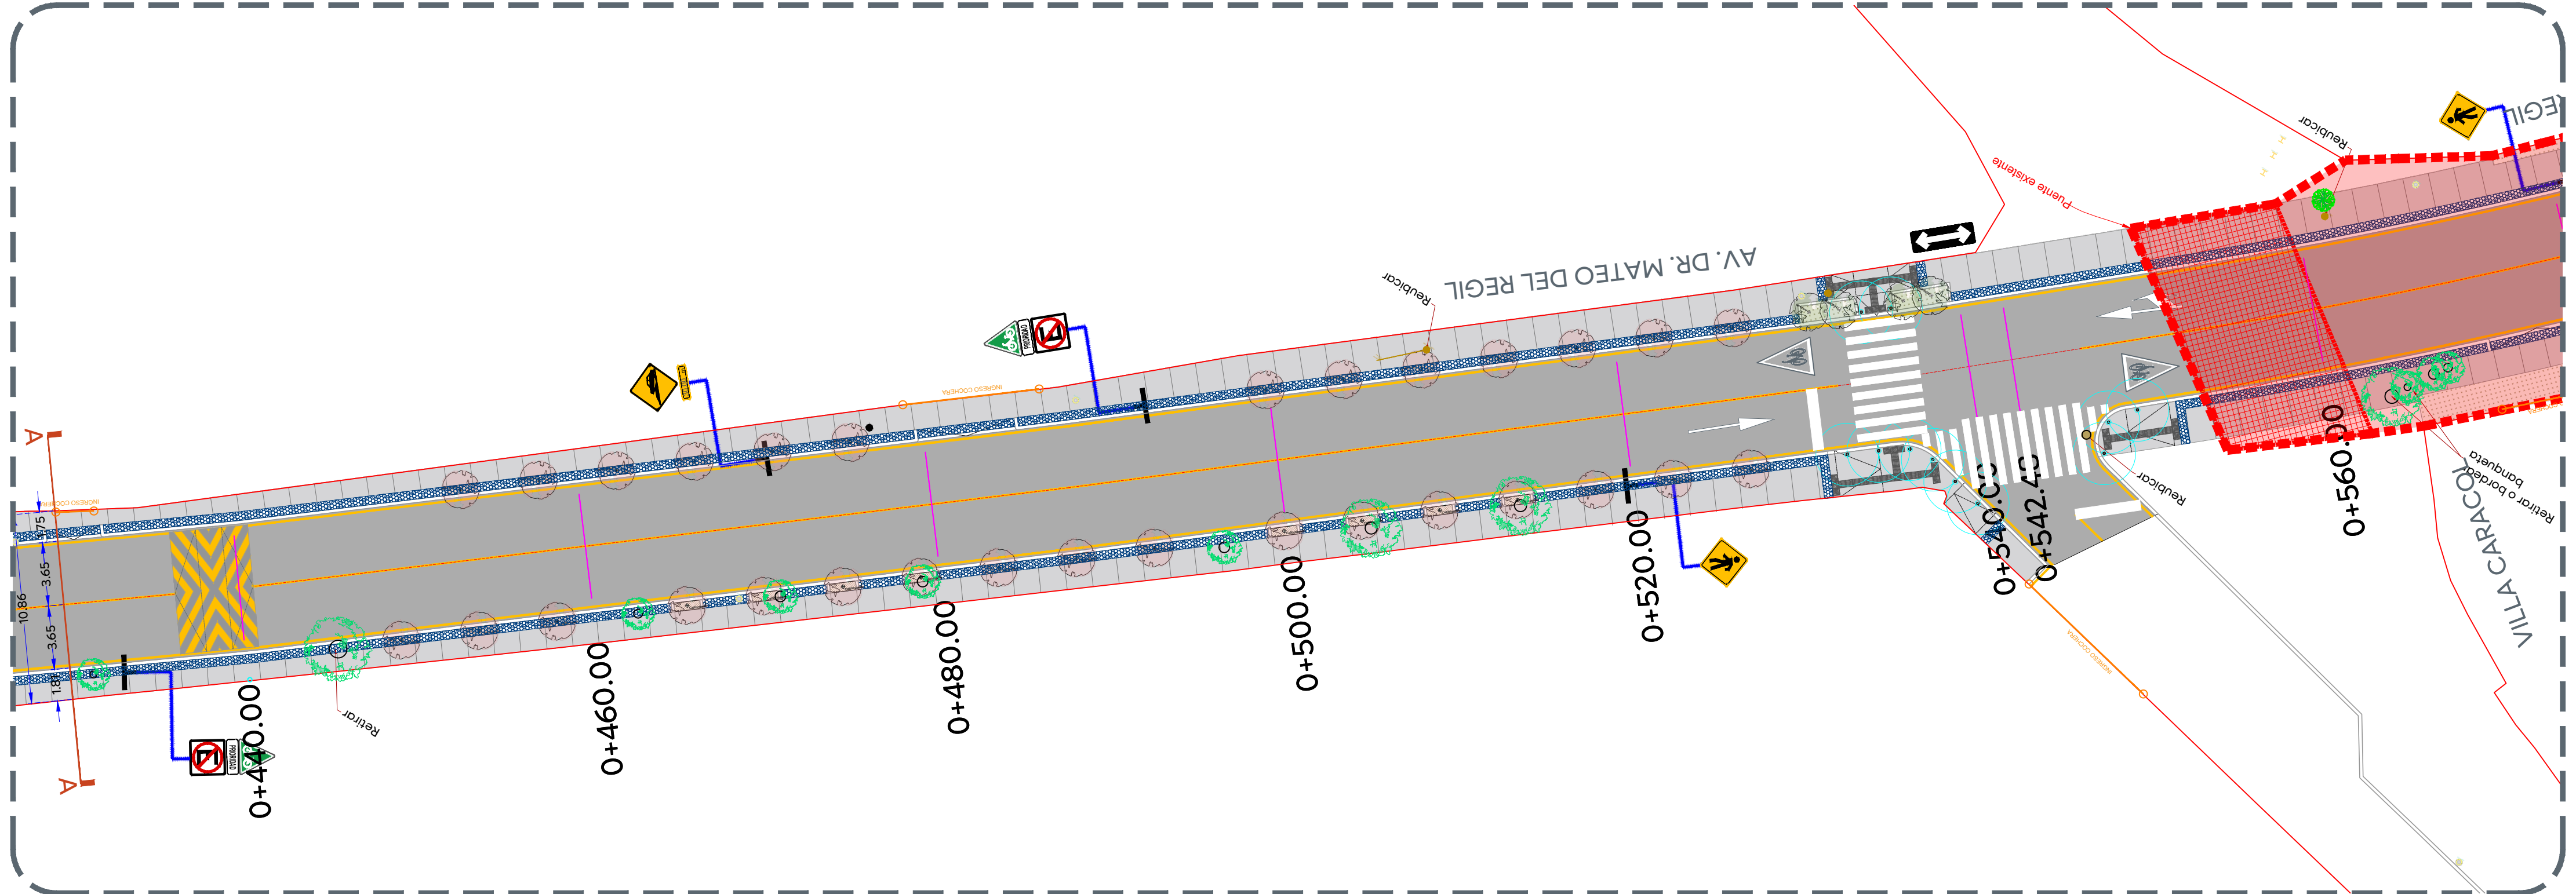



**Ciudad de las niñas y niños**

**Gobierno de Zapopan**



**Obras Públicas e Infraestructura**  
Gestión Integral de la Ciudad

Macrolocalización:

Microlocalización:

**Alcances Generales/Simbología:**

A

Renovación de líneas de agua potable y alcantarillado sanitario.

B

Carpetas asfálticas y construcción de guarnición.

C

Construcción de banquetas, rampas, cenefa y arriate con arbolado.

D

Señalética horizontal y vertical.

E

Alumbrado público, registros, anclas, postes y luminarias.

Simbología:

0+000.00

Cadenamiento @ 20 m

Eje geométrico

Eje geométrico

Limite de predio

Limite de predio

Banqueta

Banqueta

Cenefa

Cenefa

Guarnición

Guarnición

Tramo no incluido en contrato

Tramo Av. Dr. Mateo del Regil (frente 03)

Pavimento

Carpetas asfálticas de 6 cm de espesor, mezcla en caliente hecha en planta, con cemento pg 64-22 ekbe superpave, según diseño, t.m.a. de 1/2" a finos, con extendidora y compactada al 95% marshall

Banqueta

Banqueta de 10 cm de espesor de concreto premezclado f'c= 200 kg/cm2, r.n., t.m.a. 19 mm, acabado escobillado

Cenefa

Cenefa con adoquín forma trapecio, con medidas: 10 x 11 x 22 cm y 6 cm de espesor, color negro

Nombre del proyecto:

Modernización a la Red de Vía Urbana, Santa Ana Tepetitán, frente 04, pavimentación de la Av. Dr. Mateo del Regil, incluye: redes básicas de alcantarillado, conducción y distribución, infraestructura urbana y obras complementarias, colonias Villas Perisur, Santa Ana Tepetitán, municipio de Zapopan, Jalisco

Contenido del plano:

Plantas arquitectónicas

No. Contrato:

DOPI-MUN-RM-PAV-LP-083-2025

Director de Obras Públicas e Infraestructura:

Ing. Ismael Jáuregui Castañeda

Jefe de la Unidad de Estudios y Proyectos:

Arq. Edwin Aguilar Escatel

Jefe de área:

Inar. Norberto Esaú Romero Joya

Responsable del proyecto:

Inar. Norberto Esaú Romero Joya

Empresa:

**SOTH**  
GRUPO CONSTRUCTORA SOTH, S.A. DE C.V.

Ubicación:

Colonias Villas Perisur, Santa Ana Tepetitán, municipio de Zapopan, Jalisco

Fecha:

Febrero 2025

Escala:

Indicada

Cotas:

Metros

Clave:

DMR-VIAL.01