



01Planta geométrica
Av. Dr. Mateo del Regil (frente 04)
1:400

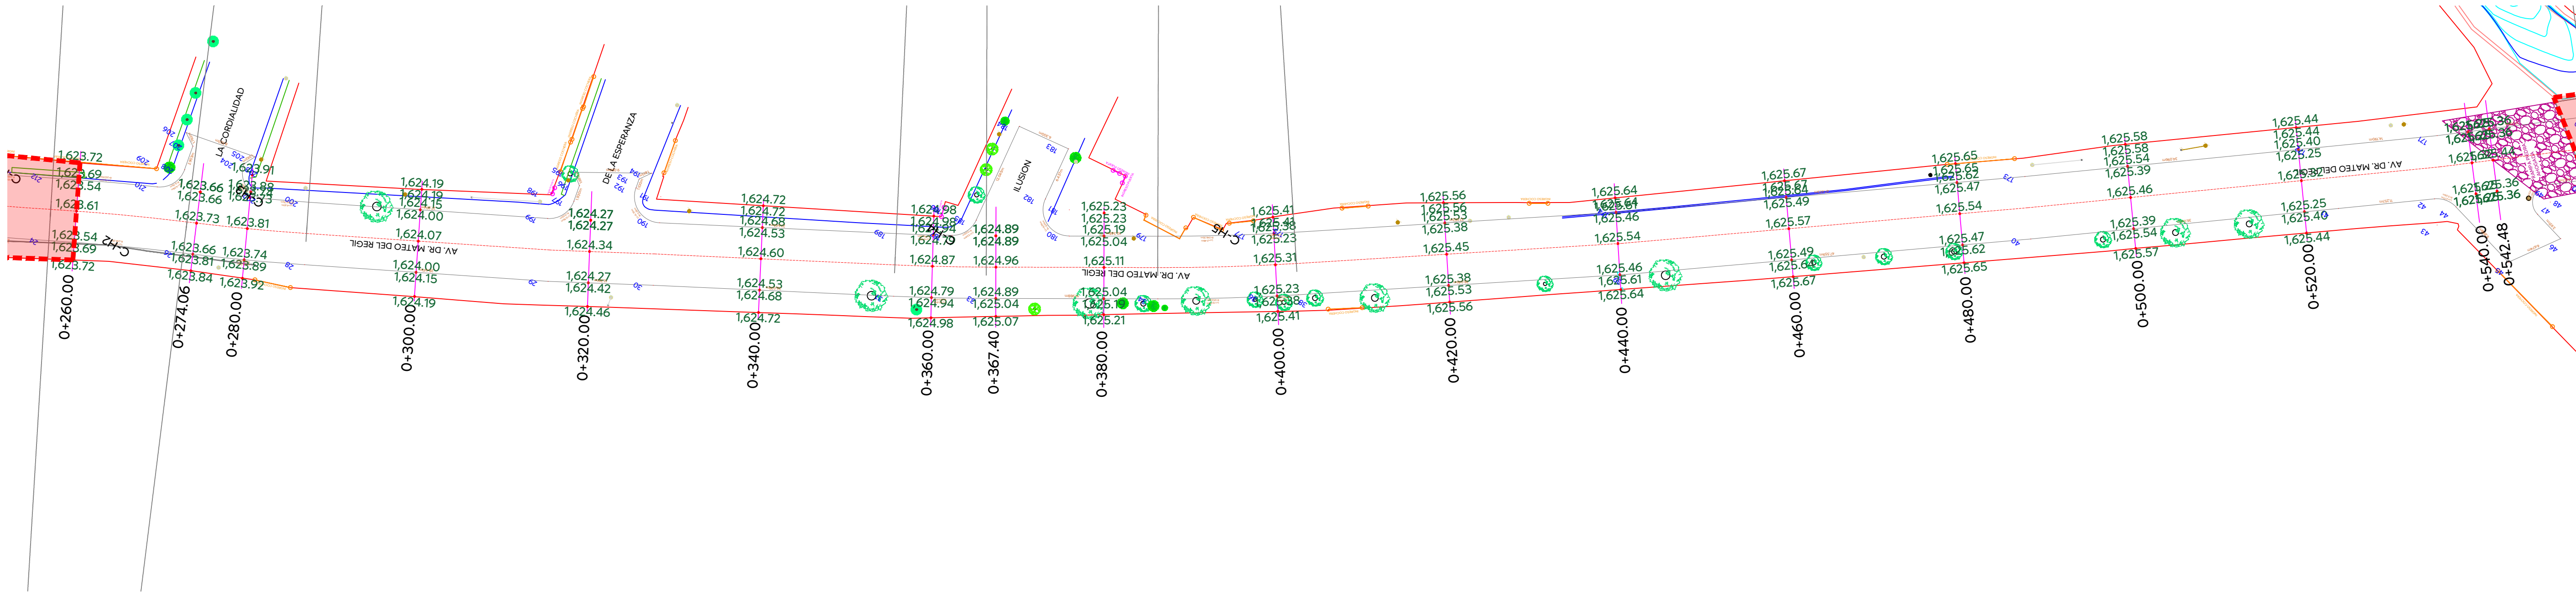

02Perfil geométrico
Av. Dr. Mateo del Regil (frente 04)
1:400

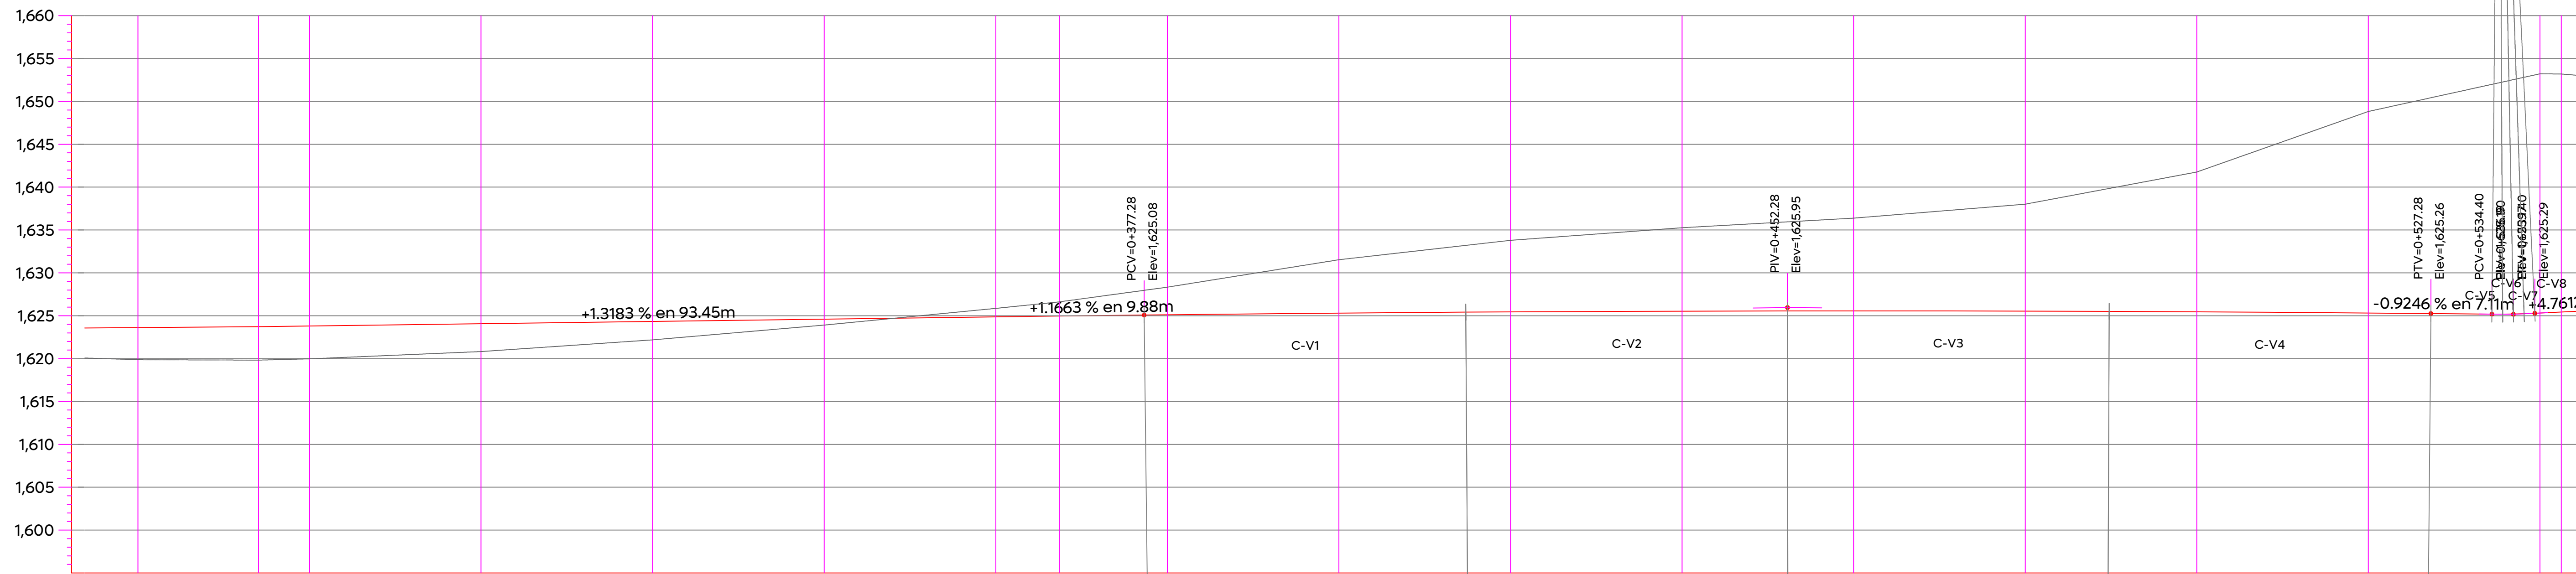

ELEVACION	SUBRASANTE	TERRENO	ESPESOR		VOLUMEN		ORDENADAS DE LA CURVA MASA
			TERRAPLEN	CORTE	TERRAPLEN	CORTE	
0+260.00	1623.54	1623.61	0.07	0.82	13.68	0.82	9.976
0+274.06	1623.73	1623.73	0.00	3.02	3.93	3.02	9.976
0+280.00	1623.81	1623.81	0.00	3.50	0.57	3.50	9.978
0+300.00	1624.07	1624.07	0.01	19.62	2.60	19.62	9.995
0+320.00	1624.31	1624.34	0.02	29.53	2.26	29.53	10.023
0+340.00	1624.60	1624.60	0.00	36.36	1.87	36.36	10.057
0+360.00	1624.89	1624.87	0.02	40.52	1.57	40.52	10.096
0+367.40	1624.97	1624.96	0.00	15.38	0.20	15.38	10.111
0+380.00	1625.14	1625.11	0.03	34.35	0.05	34.35	10.146
0+400.00	1625.36	1625.31	0.05	64.02	0.00	64.02	10.210
0+420.00	1625.42	1625.45	0.03	45.59	0.35	45.59	10.255
0+440.00	1625.49	1625.54	0.05	30.69	1.31	30.69	10.284
0+460.00	1625.53	1625.57	0.04	24.29	1.91	24.29	10.307
0+480.00	1625.57	1625.54	0.03	33.67	1.12	33.67	10.339
0+500.00	1625.59	1625.46	0.13	75.20	0.17	75.20	10.414
0+520.00	1625.65	1625.32	0.33	141.25	0.00	141.25	10.556
0+540.00	1625.27	1625.32	0.04	89.53	1.69	89.53	10.643
0+542.48	1625.39	1625.44	0.05	0.03	0.50	0.03	10.643

City of **niñas y niños**

Gobierno de Zapopan

Obras Públicas e Infraestructura
Gestión Integral de la Ciudad

Macrolocalización:

Microlocalización:

Alcances Generales/Simbología:

Simbología:

0+000.00

Eje geométrico

1632.08

9.427m

164

C1

Cadenamientos @20 m

Rasante

Cota trazo

Punto de cuadro de construcción

Indica curva vertical - horizontal

Tramo no incluido en contrato

Nombre del proyecto:
Modernización a la Red de Vía Urbana, Santa Ana Tepetitán, frente 04, pavimentación de la Av. Dr. Mateo del Regil, incluir: redes básicas de alcantarillado, conducción y distribución, infraestructura urbana y obras complementarias, colonias Villas Perisur, Santa Ana Tepetitán, municipio de Zapopan, Jalisco

Contenido del plano:

Planta geométrica y perfil geométrico

No. Contrato:

DOPI-MUN-RM-PAV-LP-083-2025

Director de Obras Públicas e Infraestructura:

Ing. Ismael Jáuregui Castañeda

Jefe de la Unidad de Estudios y Proyectos:

Arq. Edwin Aguilar Escatell

Jefe de área:

Inar. Norberto Esaú Romero Jorja

Responsable del proyecto:

Inar. Norberto Esaú Romero Jorja

Empresa:

Ing. Víctor Refugio Cabral Rodríguez
Representante Técnico
GRUPO CONSTRUCTORA SOTHIX, S.A. DE C.V.

Ubicación:

Colonias Villas Perisur, Santa Ana Tepetitán, municipio de Zapopan, Jalisco

Fecha: Febrero 2025

Escala: Indicada

Cotas: Metros

Clave:

DMR-GEO.02