


FRENTE-01

FRENTE-02


FRENTE-03

FRENTE-04

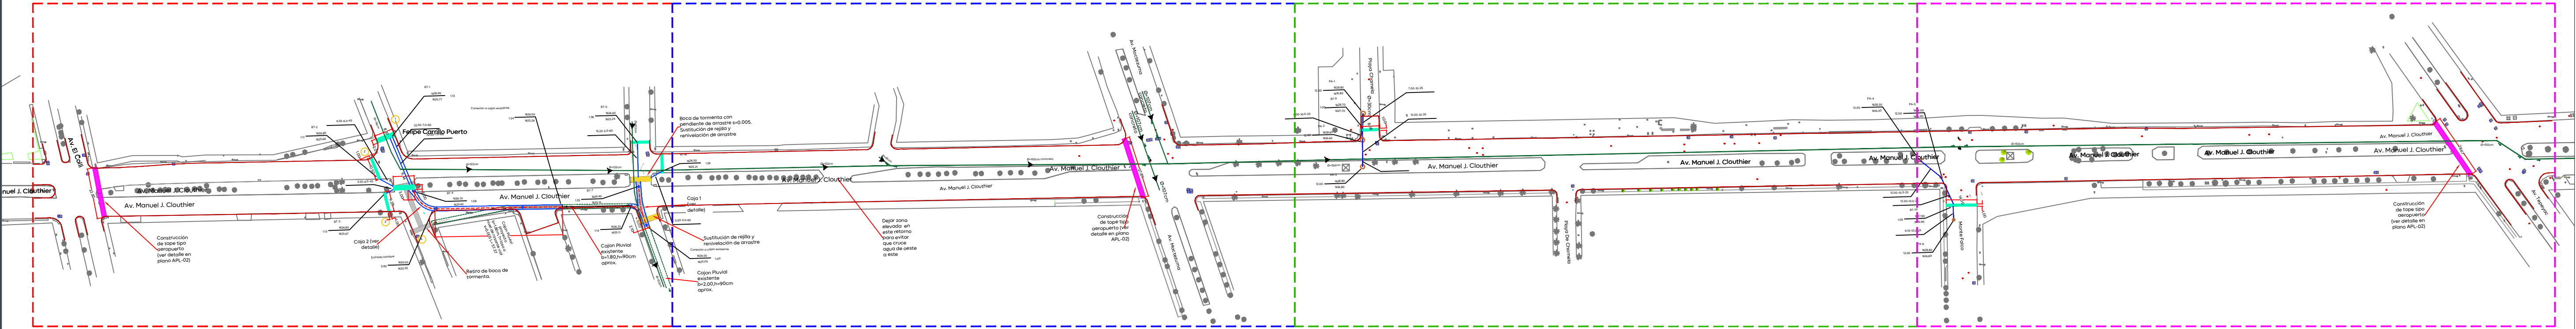

Simbología:

Construcción de boca de tormenta	
Sustitución de rejilla y renovación de arrastre	
Boca de tormenta a retirar	
Construcción de tope tipo aeropuerto	
Construcción de pozo de absorción	
Eje central de cajón pluvial proyecto	
Línea de conducción pluvial	
Línea de conducción combinada existente a conservar	
Entrada hombre a cajón proyecto	
Número de boca de tormenta	
Número de pozo de absorción	
Longitud-pendiente-diámetro	7.20-10.0-60
Cota de rasante	1594.20
Profundidad	2.80
Cota de arrastre	1591.40
Levantamiento topográfico	
Límite de banqueta proyecto	

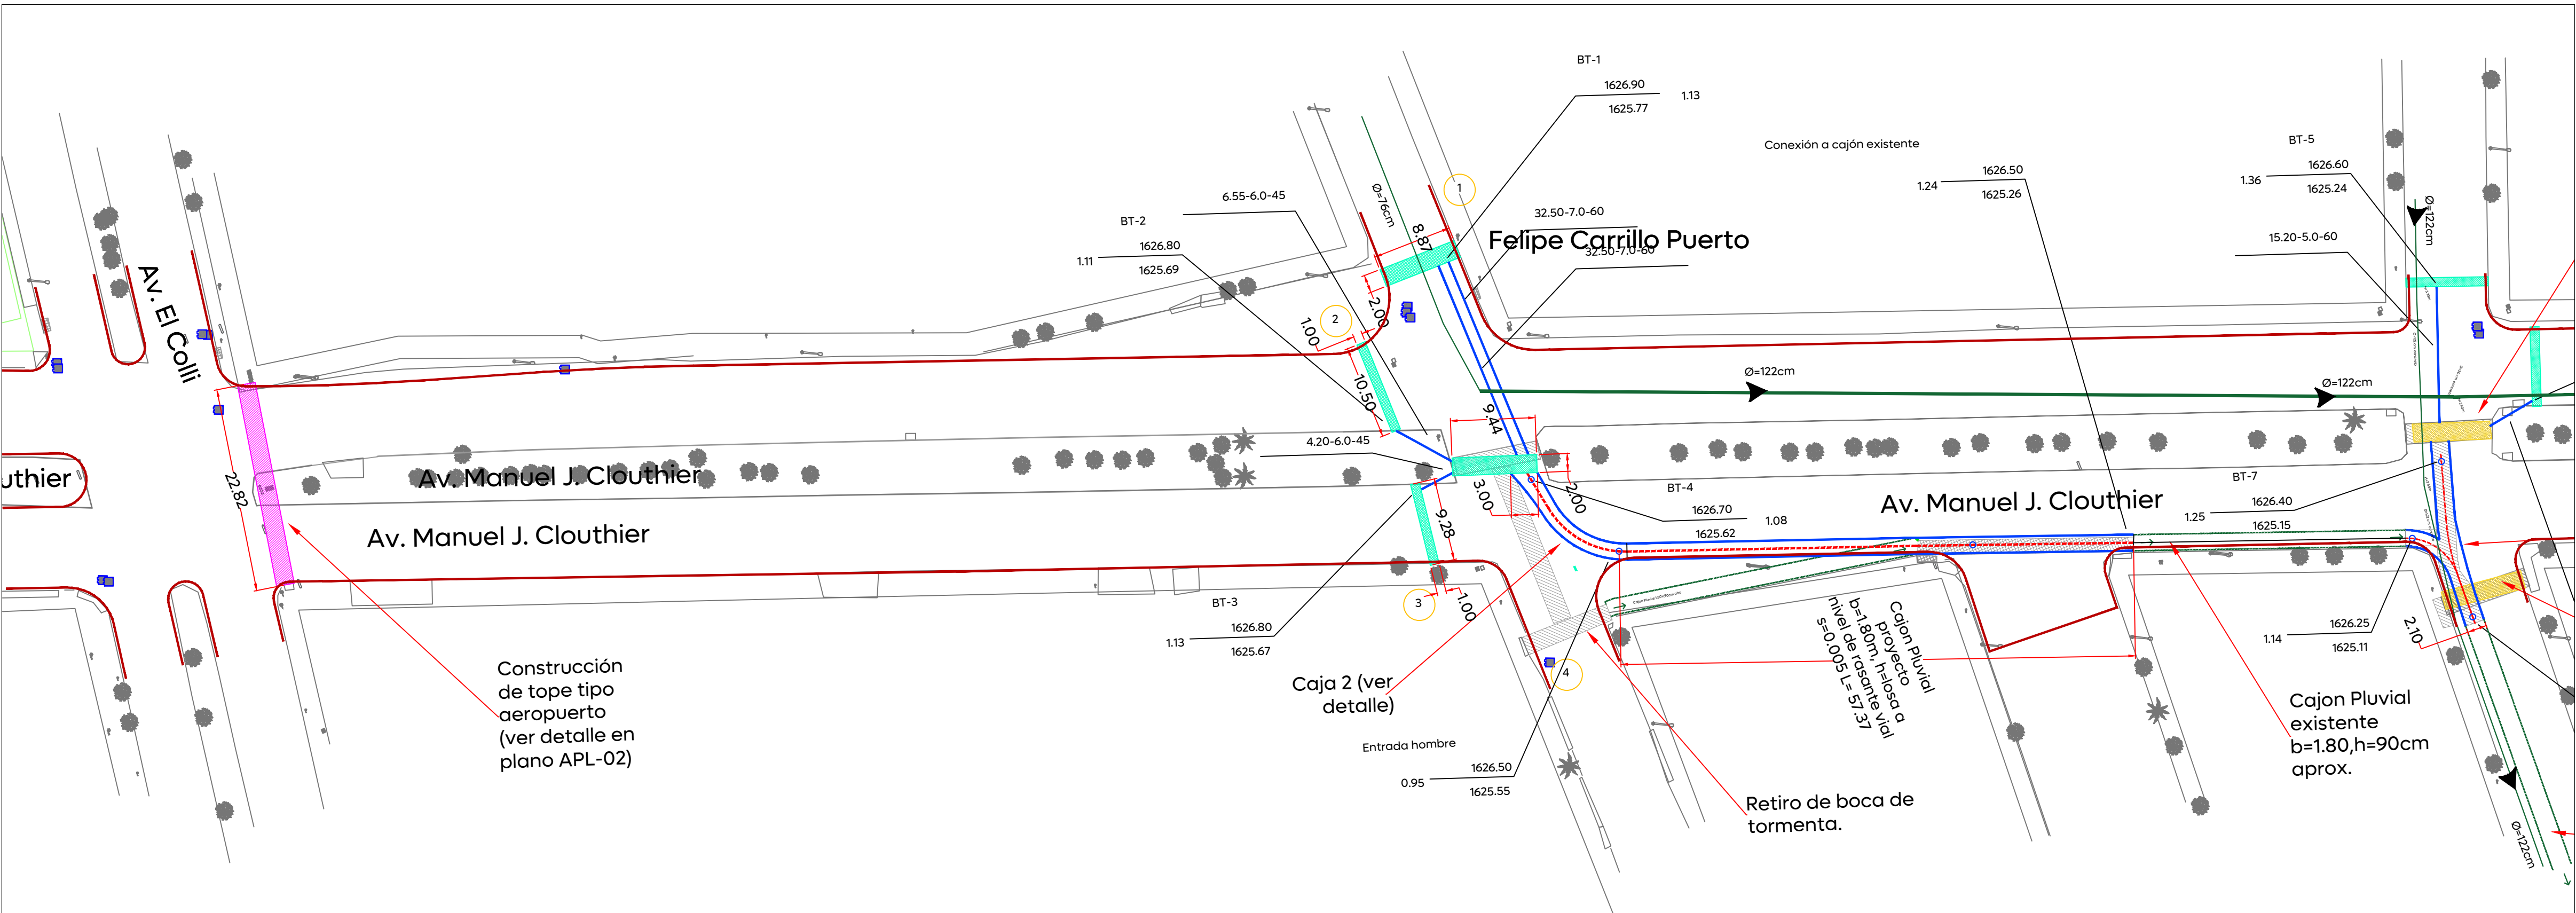

Dirección de Abastecimiento y Operación
para su revisión operativa

Ing. Manuel Robledo Sandoz
Sub-Director de Abastecimiento y Operación

Ing. Erick Alberto Alvarez Zamorano
Sub-Director de Abastecimiento

Ing. Filiberto Orozco Rodríguez
Jefe Sección de Abastecimiento, Sector Juárez