


FRENTE-01

FRENTE-02


FRENTE-03

FRENTE-04

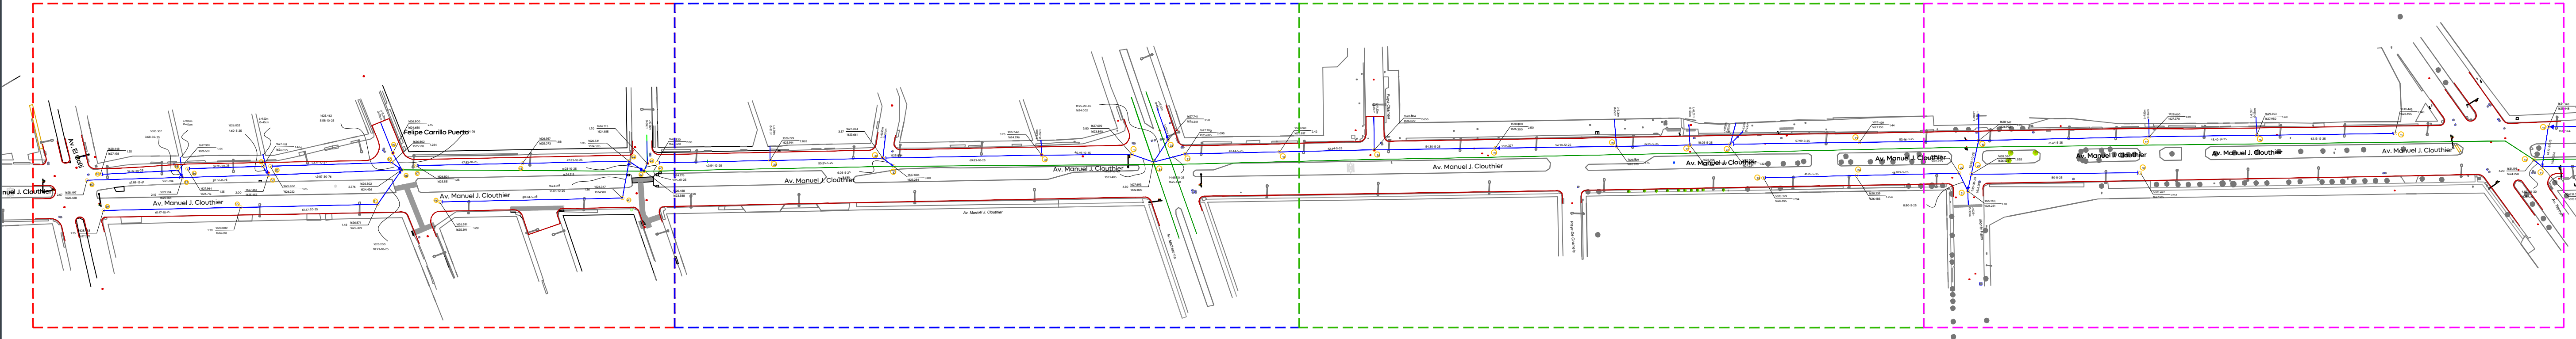

Simbología:

Red sanitaria existente a conservar	
Red sanitaria proyecto (PVC serie-20)	
Sentido de flujo sanitario	
Pozo de vista	
Registro con caída adosada	
Registro con caída libre	
Longitud-pendiente-diámetro	
Cota de rasante	
Profundidad	
Cota de arrastre	
Número de registro	
Levantamiento topográfico	
Límite de banquetta proyecto	
Pozo de visita existente a conservar	

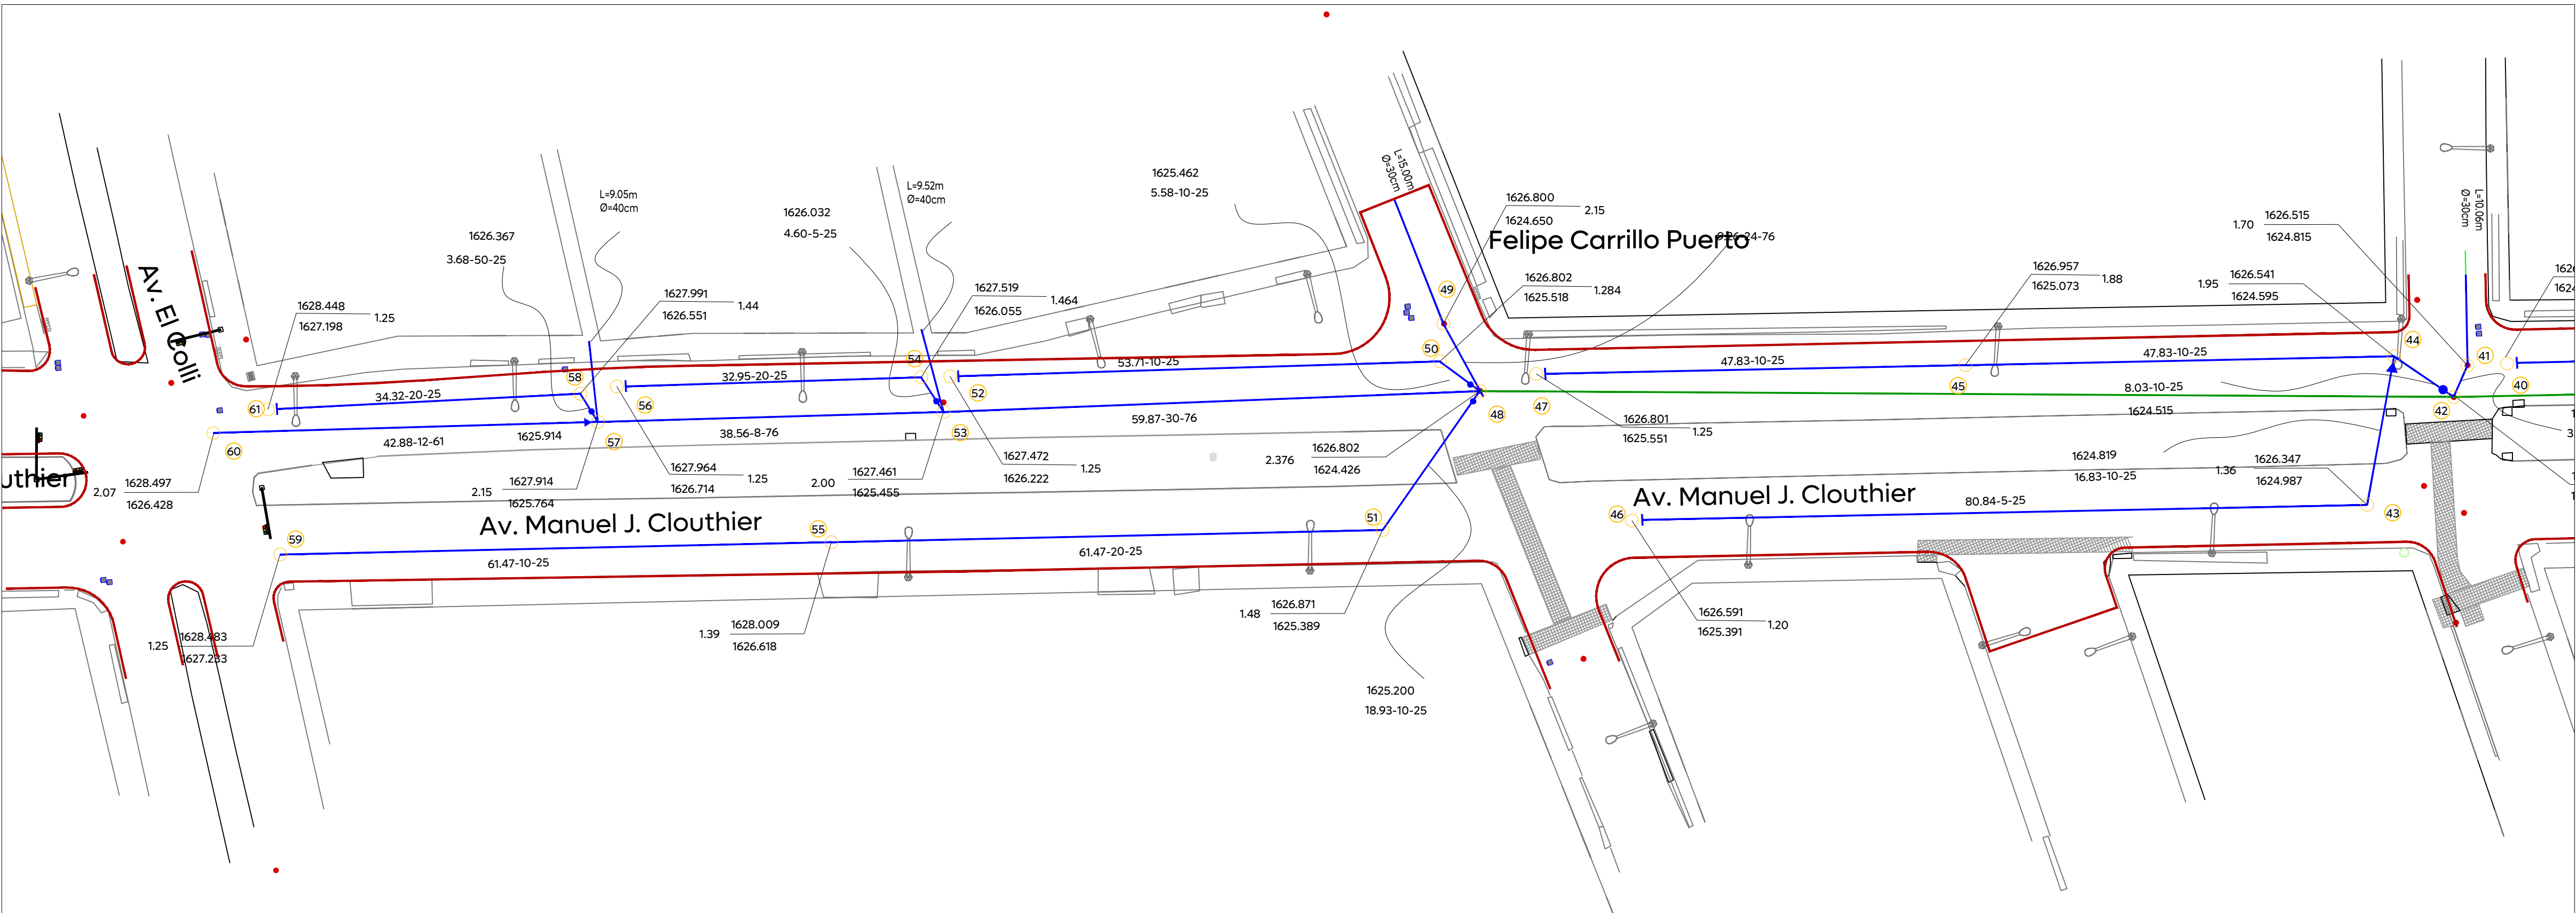

Dirección de Abastecimiento y Operación
para su revisión operativa

Ing. Manuel Robledo Sandoz
Sub-Director de Abastecimiento y Operación

Ing. Erick Alberto Alvarez Zamorano
Sub-Director de Abastecimiento

Ing. Filiberto Orozco Rodríguez
Jefe Sección De Abastecimiento, Sector Juárez