
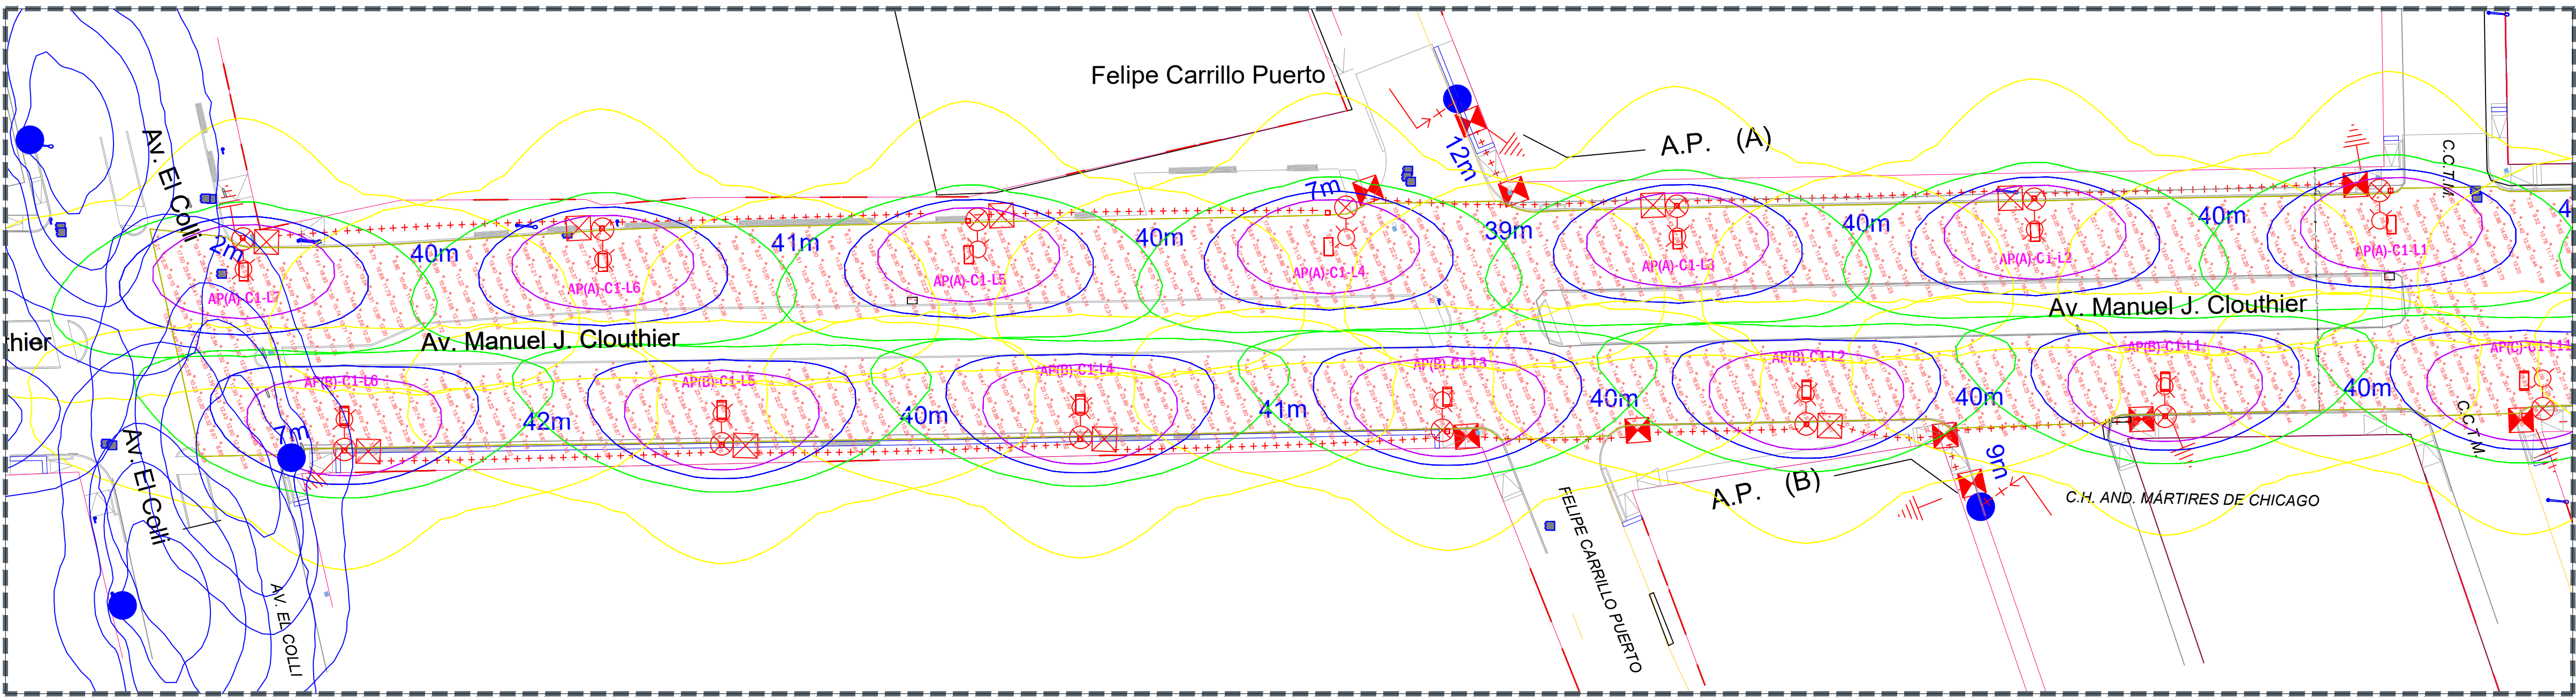


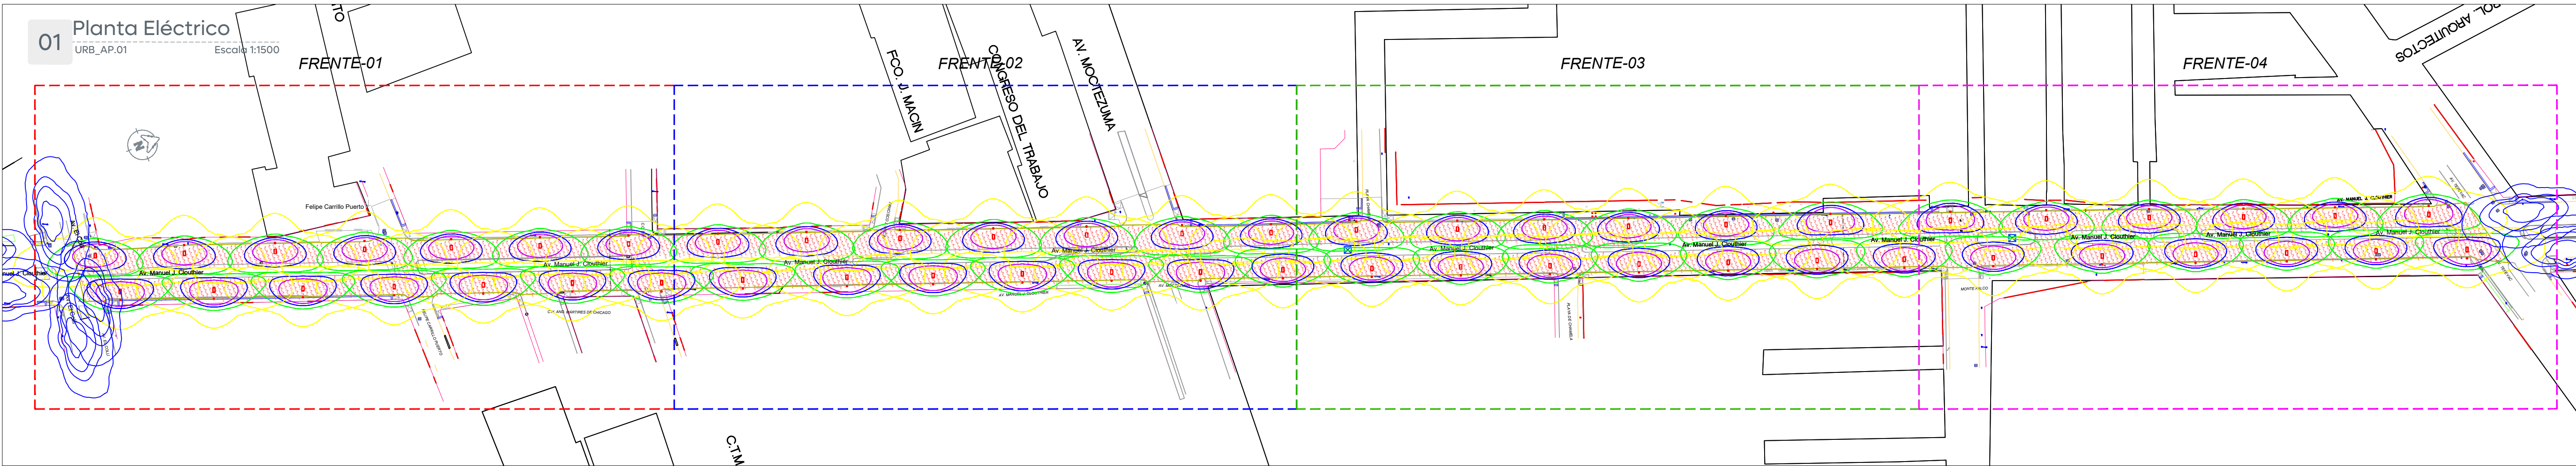

02 Planta Fotométrico

URB_AP.02

Escala: 1:450

Power Statistics


Description	# Luminaires	Total Watts	Area	Density
Calle Manuel Clouthier	53	5724.00 W	26059.65 m²	0.22 W/m²

Statistics

Description	Symbol	Avg	Max	Min	Max/Min	Avg/Min
Calle Manuel Clouthier	+	17.35 lux	37.63 lux	4.54 lux	8.3:1	3.8:1

Schedule

Symbol	Label	Quantity	Manufacturer	Catalog Number	Description	Lamp	Number Lamps	Filename	Lumens Per Lamp	Light Loss Factor	Wattage
□ •	A	53	PHILIPS LUMEC	RFM-108W32LED4K-G2-R2M	RoadFocus LED Cobra Head - Medium (RFM), 32 LED's, 4000K CCT, TYPE R2M OPTIC	(2) LEDgine ARRAY(S) DRIVEN AT 1050mA	1	rfm-108w32led4kgs+r2m-ies.ies	11833	0.9	108

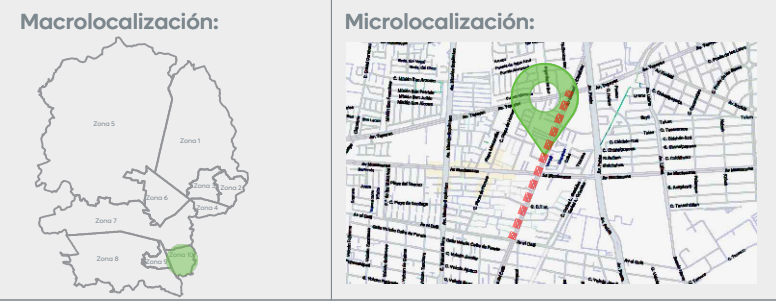

Simbología:

*De no respetarse las especificaciones fotométricas de la luminaria, materiales eléctricos y equipos eléctricos no se garantiza se cumplan los parámetros antes enunciados, toda omisión a la memoria técnica y al proyecto en general será responsabilidad de quien ejecute la obra, ya que al llevarse a cabo no se garantiza el cumplimiento de las Normas Oficiales Mexicanas y por tanto la recepción de obra por parte de la Dirección de Alumbrado Público de Zapopan.

La Dirección de Alumbrado Público del Municipio de Zapopan revisó y da visto bueno al presente proyecto de alumbrado público con vigencia de un año a partir del _____ de _____ del 20__

Revisó Validó

Revisó proyecto Validó área técnica

Vo. Bo.

Vo. Bo. Dirección de Alumbrado Público de Zapopan

Nombre del proyecto:
Modernización a la Red de Vía Urbana, Zona Sur B, pavimentación con concreto hidráulico de la Av. Manuel J. Clouthier, frente 01, incluye: redes básicas de alcantarillado, conducción y distribución, infraestructura urbana y obras complementarias, municipio de Zapopan, Jalisco.

Contenido del plano:
Estudio fotométrico

No. Contrato:

DOPI-MUN-RM-PAV-LP-078-2025

Director de Obras Públicas e Infraestructura:

Ing. Ismael Jáuregui Castañeda

Jefe de la Unidad de Estudios y Proyectos:

Arq. Edwin Aguilar Escatell

Jefe de área:

Ing. Adhah Yigael Gurrola Soto

Supervisor del proyecto:
Ing. Vanessa Guadalupe Martínez López

Representante técnico:
Ing. Noe Neftali Ramírez Juárez

Representante técnico:
CONSTRUCTORA SAMURA S.A. DE C.V.

Ubicación:

Av. Manuel J. Clouthier, Municipio de Zapopan, Jalisco.

Fecha: Febrero 2025

Escala: Indicada Clave:

Cotas: Metros

URB_AP.02