

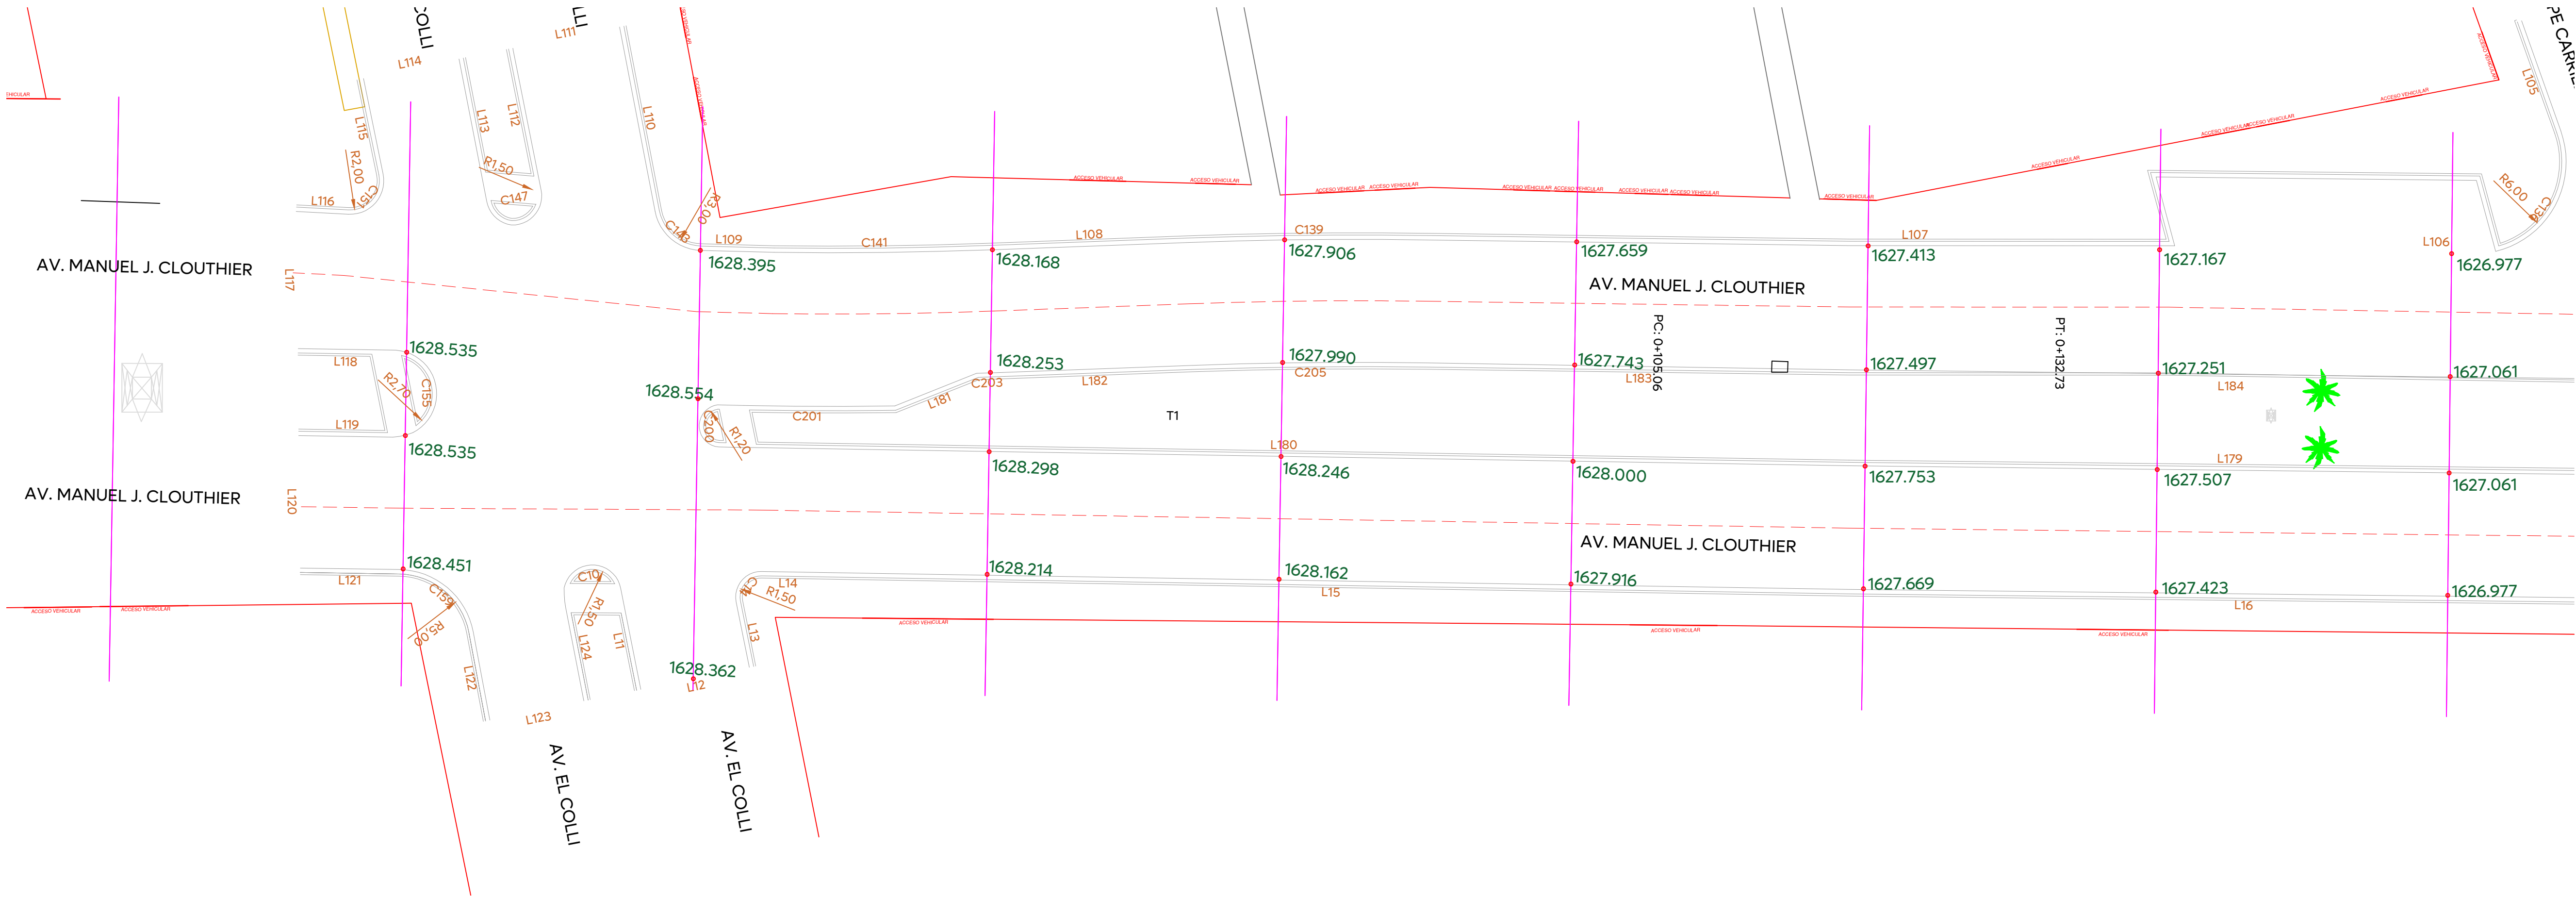


01Planta geométrica
Av. Manuel J. Clouthier (frente 01)
1:250

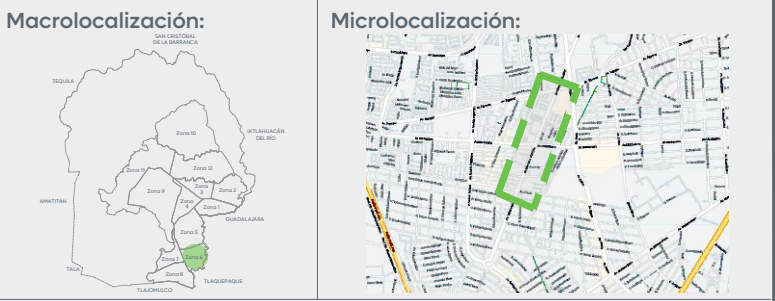

02Sección geométrica
Av. Manuel J. Clouthier (frente 01)
1:250

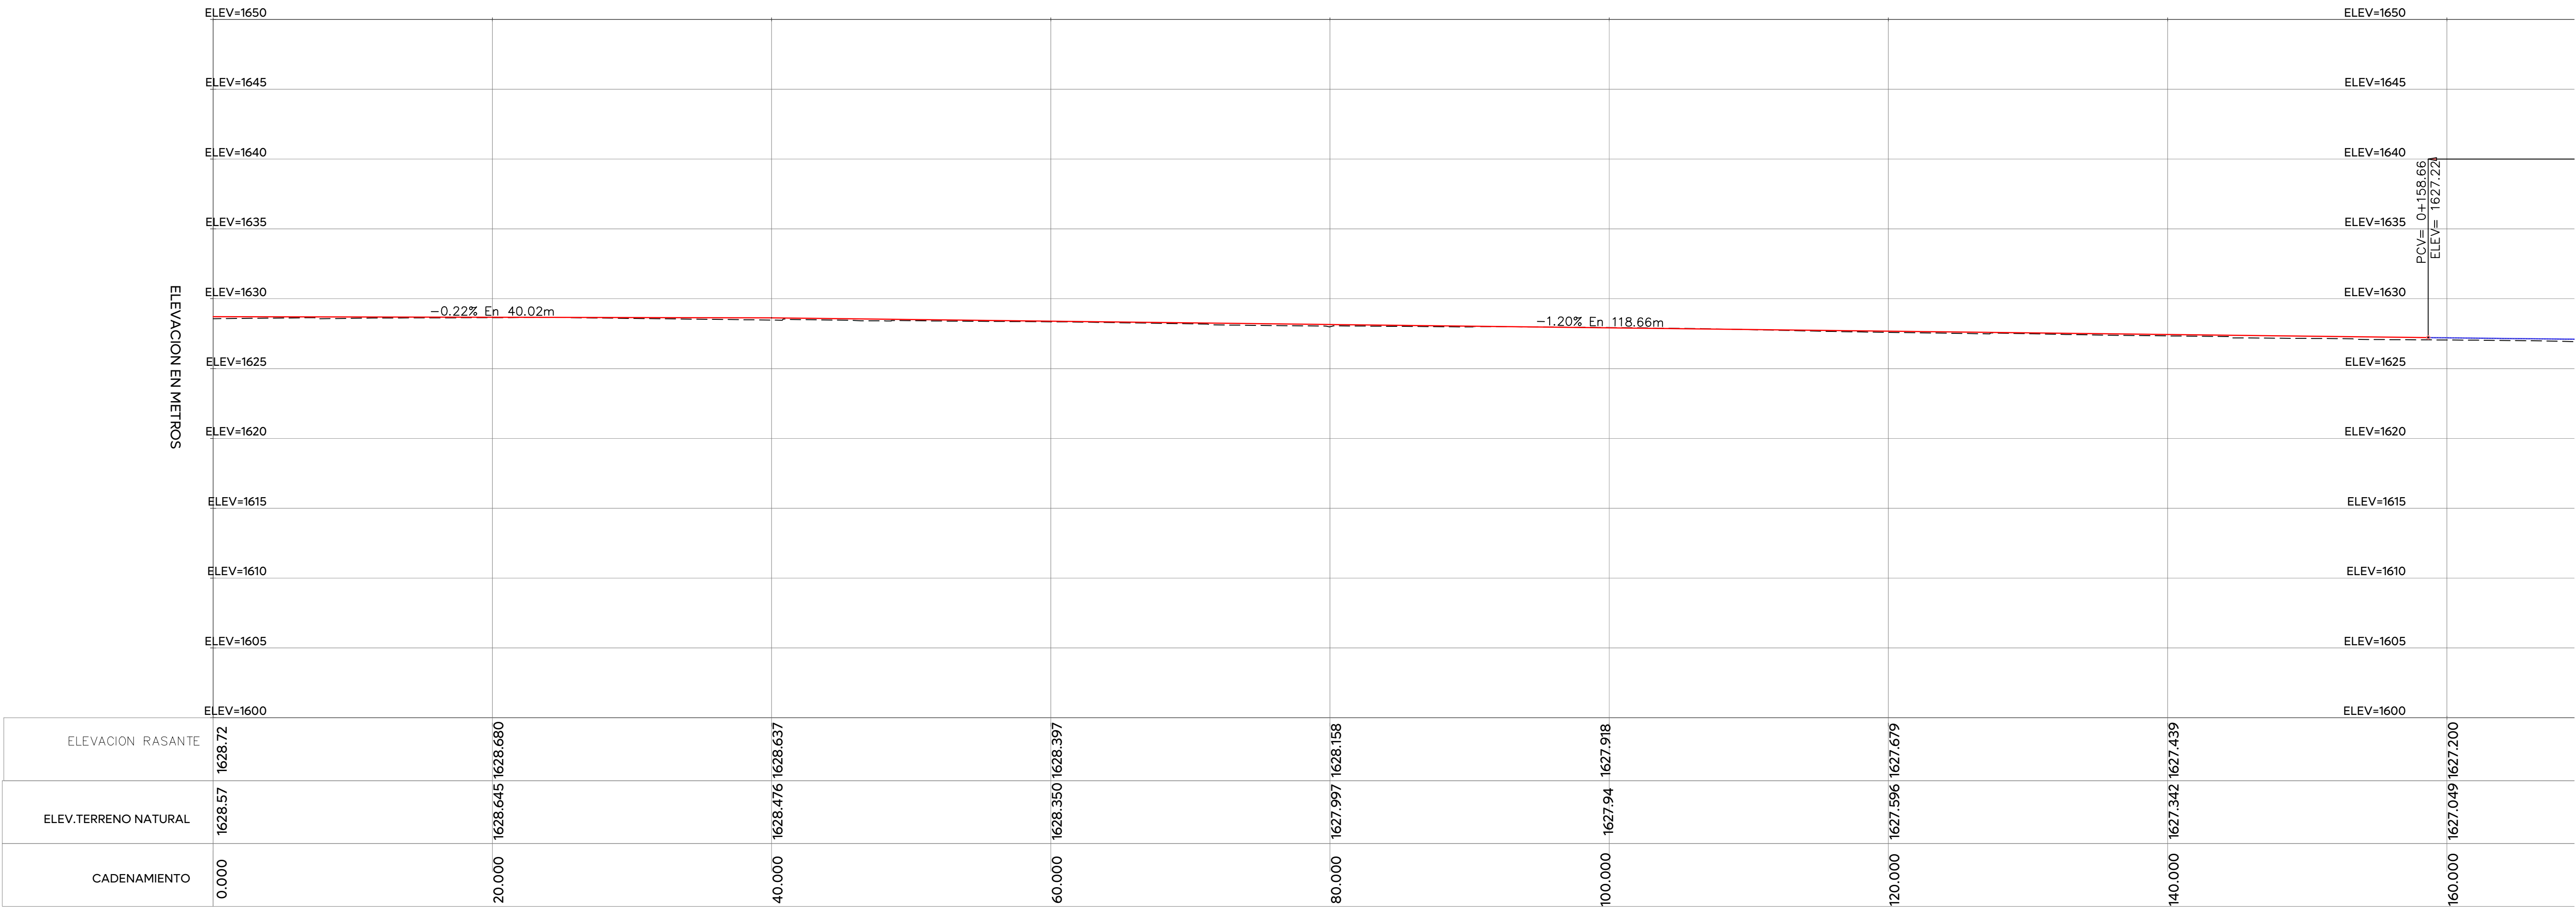

Alcances Generales/Simbología:



Vialidad

Nombre del proyecto: Modernización a la Red de Vía Urbana, Zona Sur B, pavimentación con concreto hidráulico de la Av. Manuel J. Clouthier, frente 01, incluye: redes básicas de alcantarillado, conducción y distribución, infraestructura urbana y obras complementarias, municipio de Zapopan, Jalisco	
Contenido del plano: Planta geométrica y perfil geométrico (frente 01)	
No. Contrato: DOPI-MUN-RM-PAV-LP-078-2025	
Director de Obras Públicas e Infraestructura: Ing. Ismael Jáuregui Castañeda	
Jefe de la Unidad de Estudios y Proyectos: Arq. Edwin Aguilar Escatel	
Jefe de área:	Responsable del proyecto:
Inar. Norberto Esaú Romero Joya	Inar. Norberto Esaú Romero Joya
Empresa:	Ing. Noe Neftalí Ramírez Juárez Representante técnico CONSTRUCTORA SAMURA S.A. DE CV.
Ubicación: Av. Manuel J. Clouthier, municipio de Zapopan, Jalisco	
Fecha: Febrero 2025	
Escala: Indicada	
Cotas: Metros	